

M

Studio di Architettura Martelli


Viale XX Settembre 318, 54100 CARRARA (MS) tel. e fax 0585-789175
e-mail: arch.martelli@virgilio.it P.A.N. 01101000452

COMUNE DI CARRARA


24 APR. 2007

*


Ubicazione		Comune di Carrara	
		Loc. Marina di Carrara, V.le C. Colombo	
Richiedente:		Sig. ra Tosi Liviana	
		Stabilimento balneare "Lunezia"	
Progetto di:		Ampliamento e ristrutturazione stabilimento balneare	
Contenuto Tavola			
Stato di progetto: prospetti e sezioni			
Progettista:		Architetto Roberto MARTELLI	
iscritto al n. 229 dell'Ordine degli Architetti della provincia di Massa Carrara		Architetto MARTELLI Roberto	
Dati catastali:		Data:	
fg. 67		15.04.07	
mapp. 296		Scala disegno	
		1:100	
		Nr. Tavola	
		4	
Indice			
Tipo di variante		Data / Note	
Elaborazione grafica realizzata con ALUPLAN TT v. 9.3 - Elaborati non riproducibili senza autorizzazione			

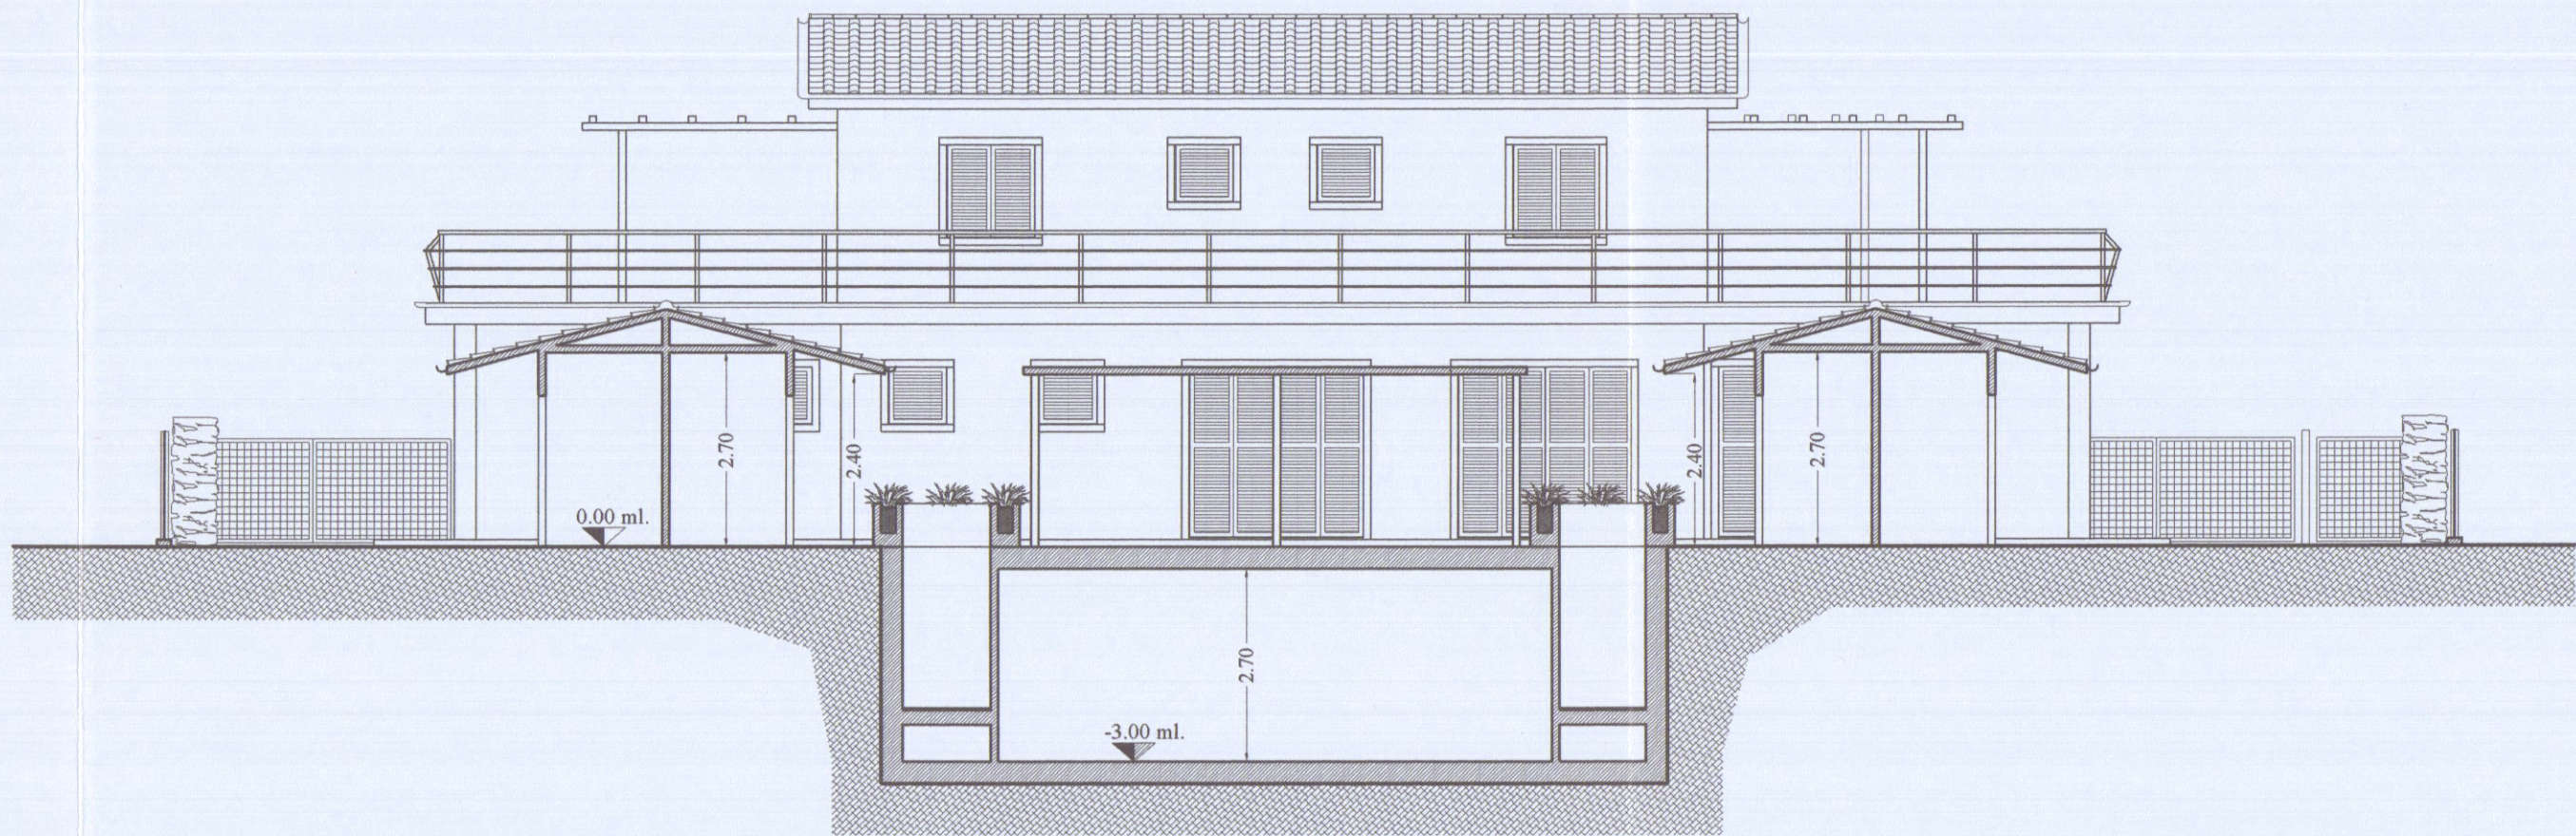


SEZIONE B-B (PROSPETTO SUD)

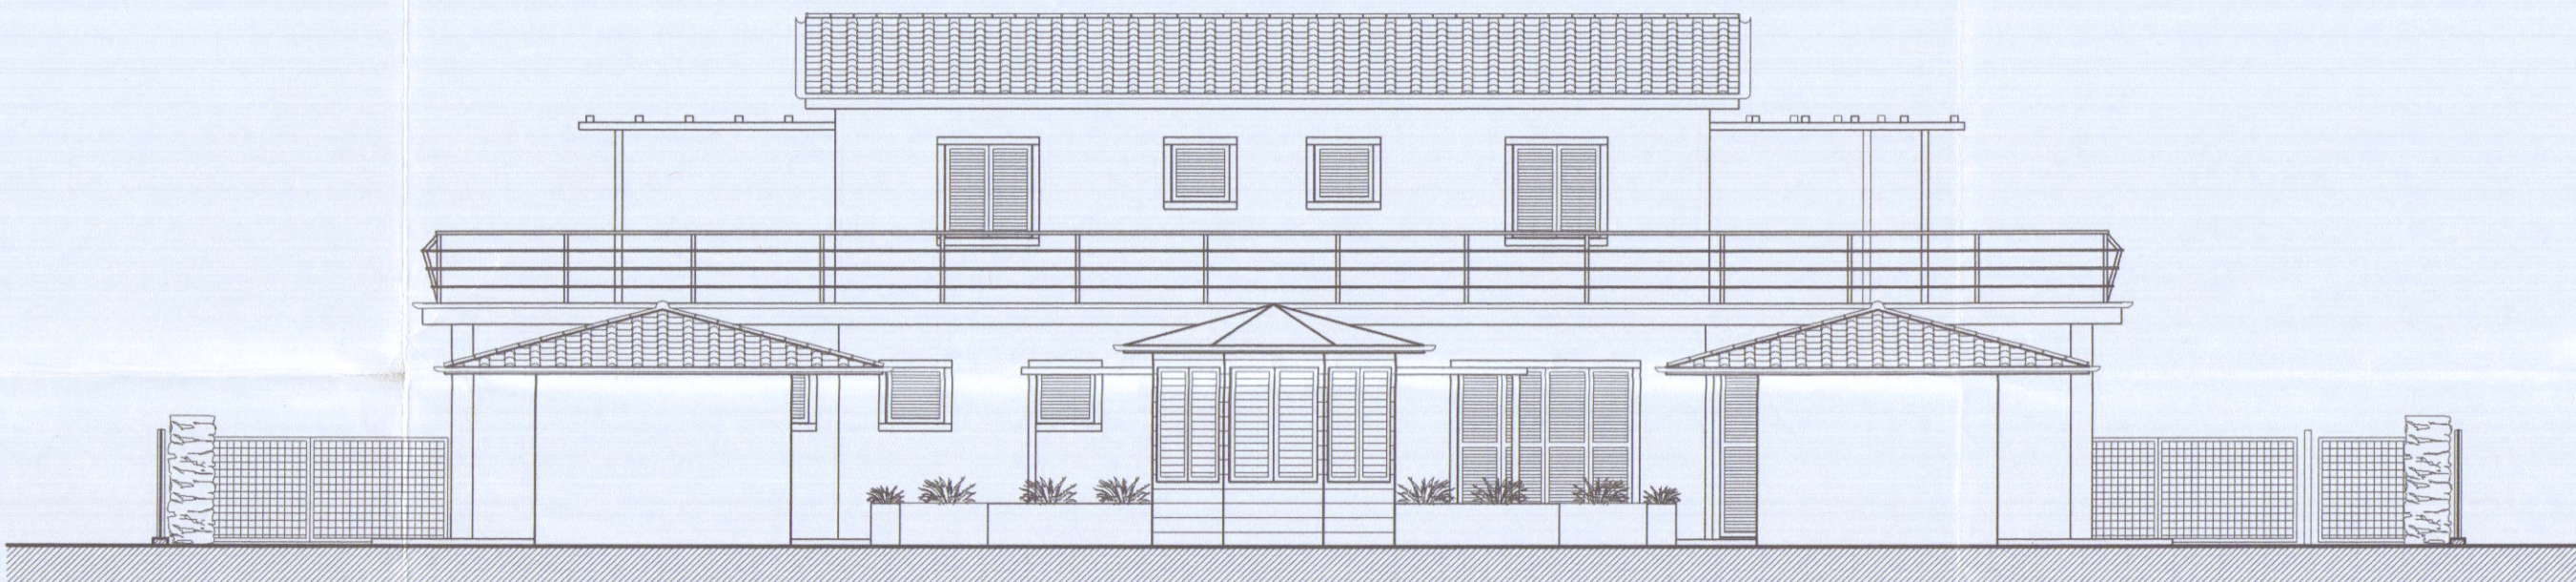


PROSPETTO SUD

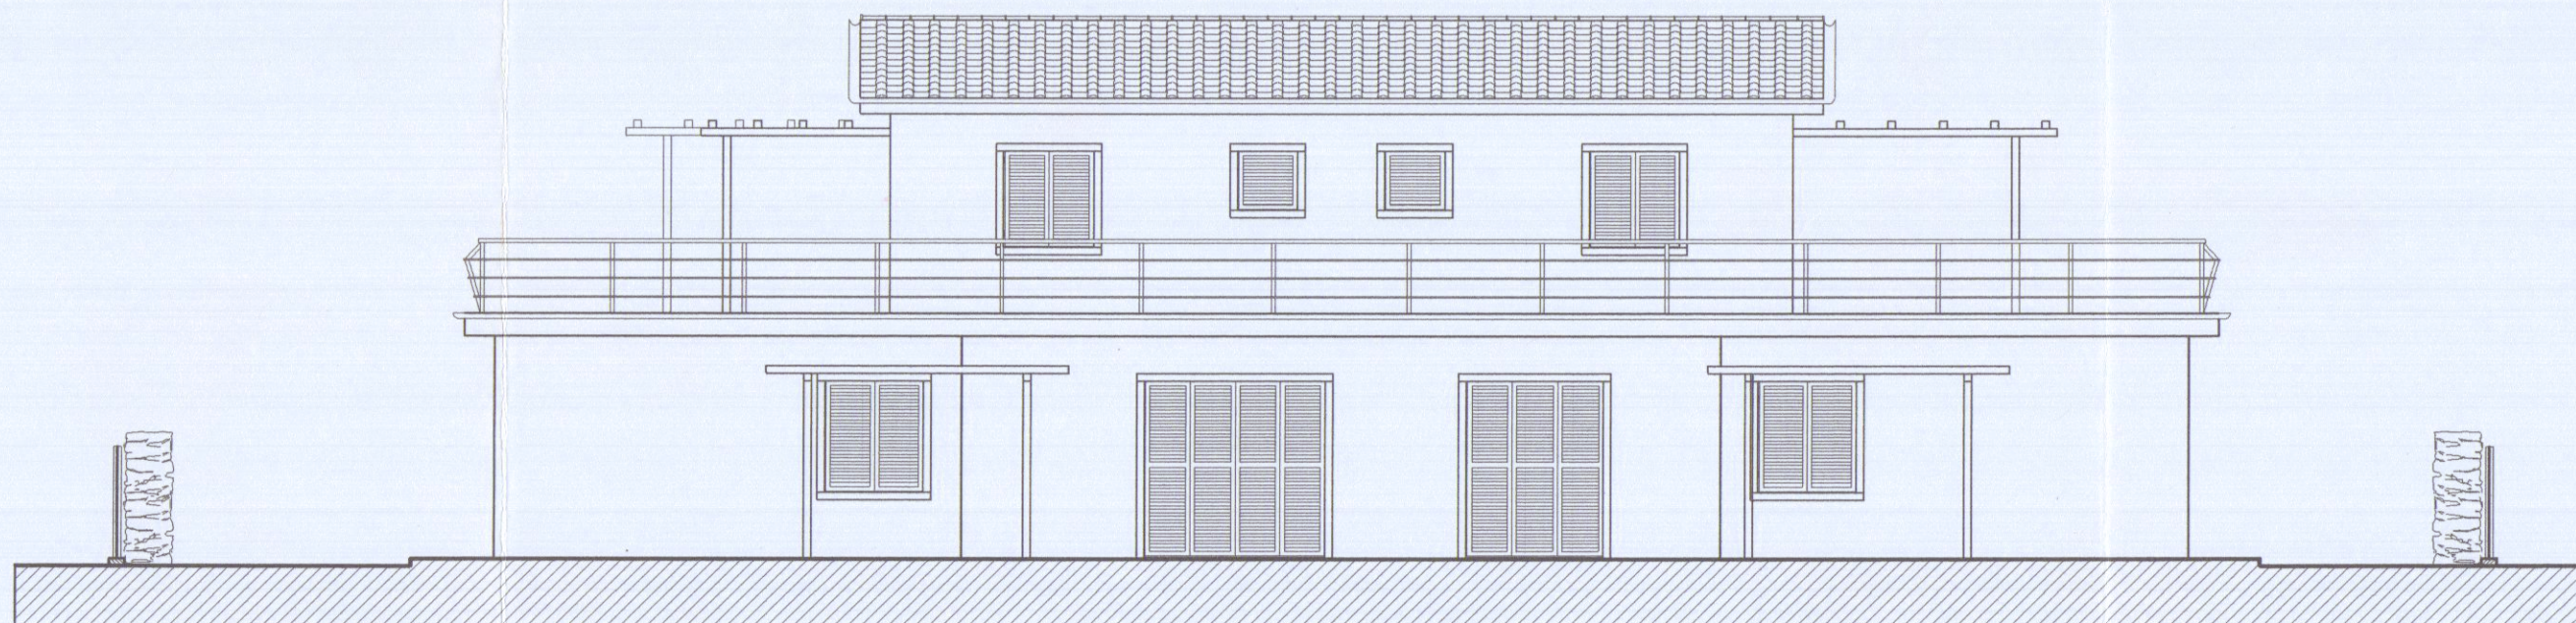


PROSPETTO NORD

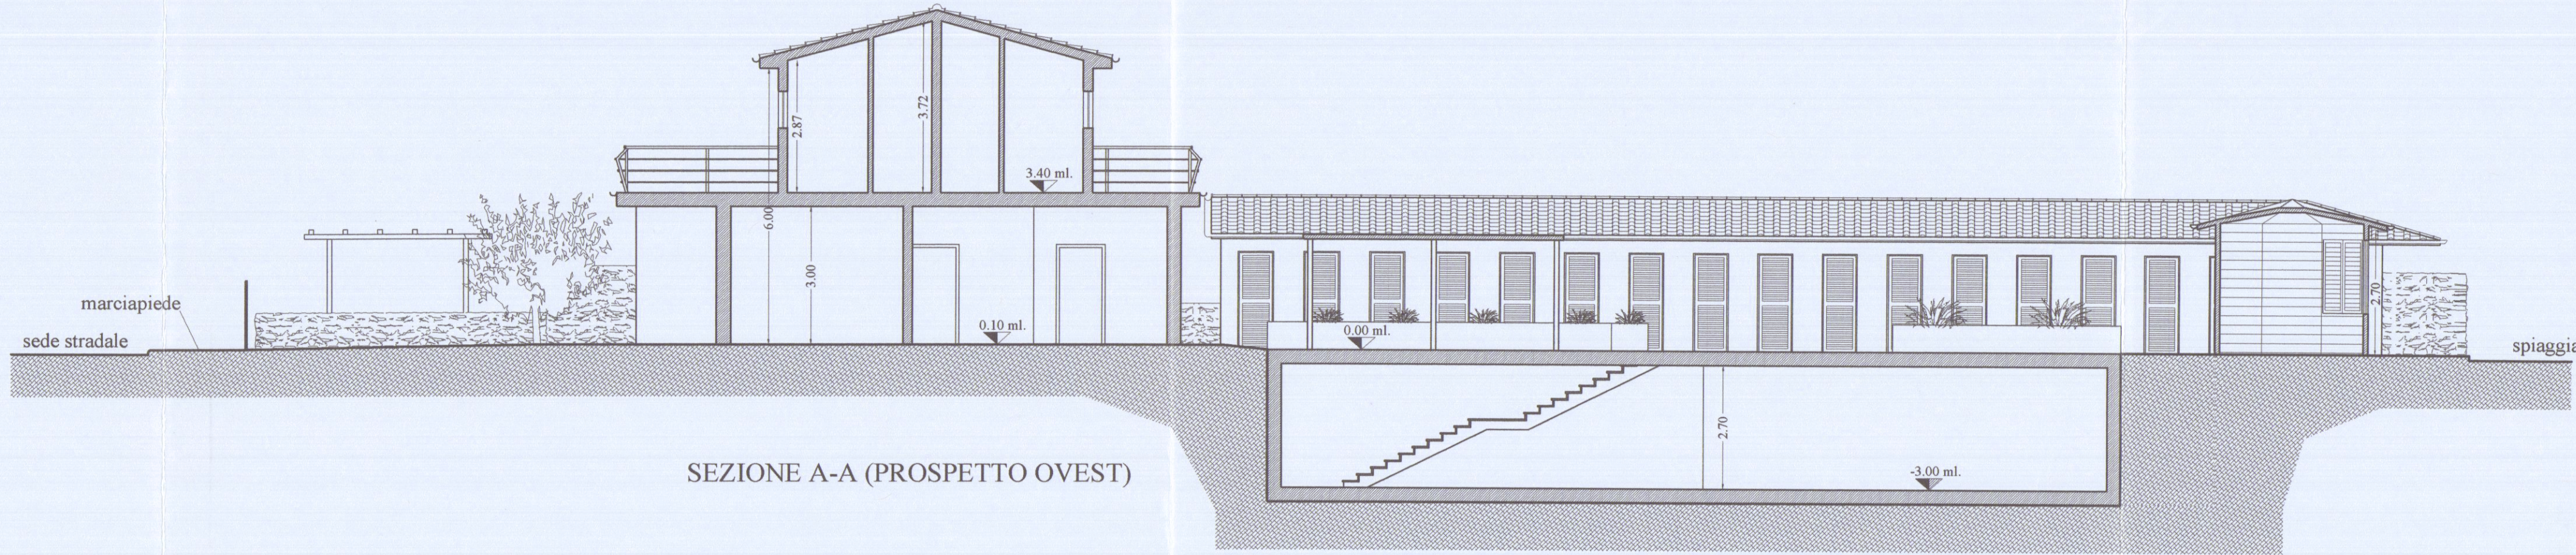

SEZIONE A-A (PROSPETTO OVEST)

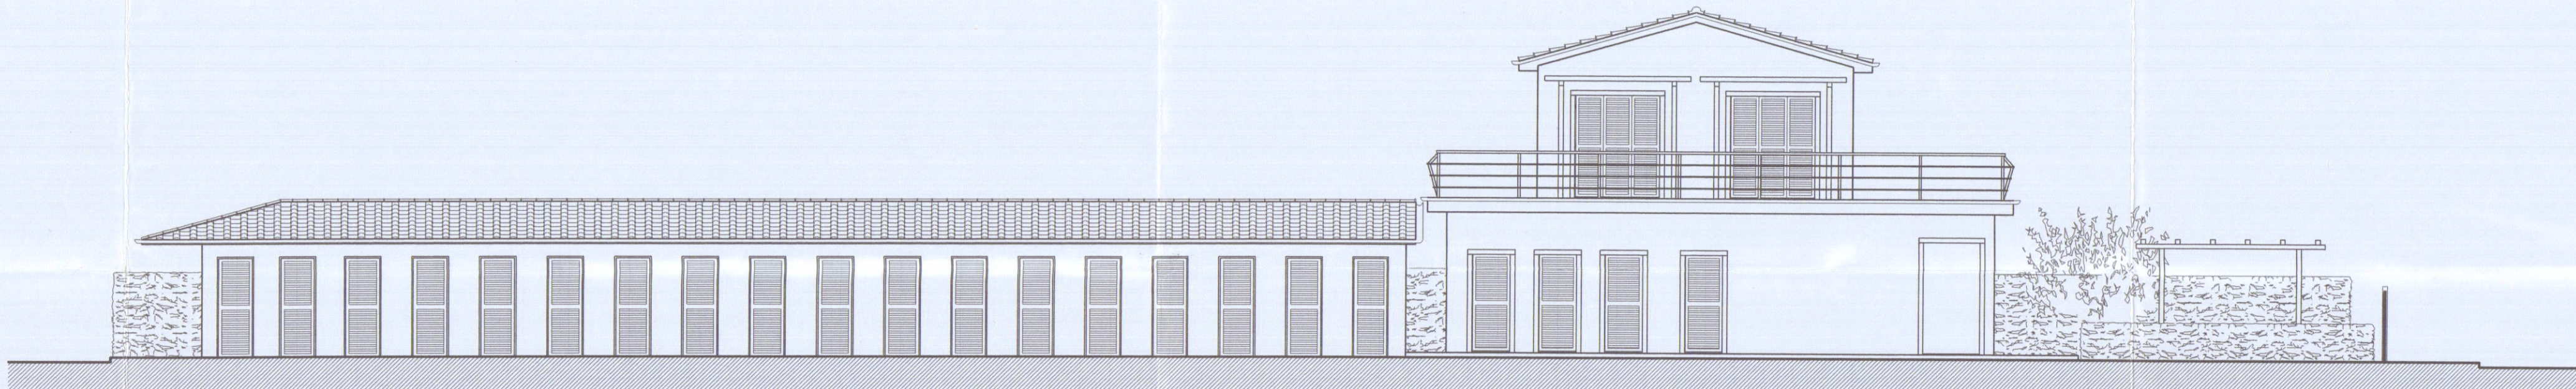

PROSPETTO EST

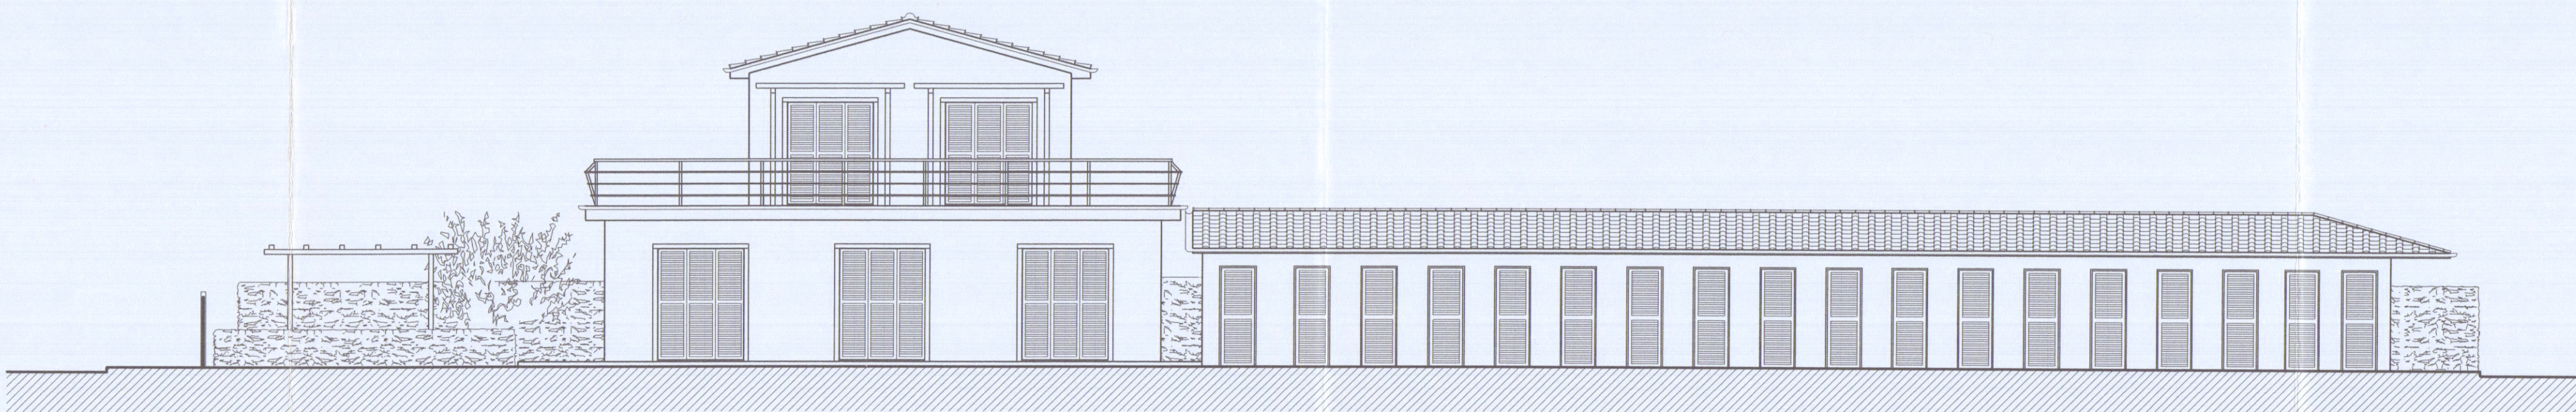

PROSPETTO EST