




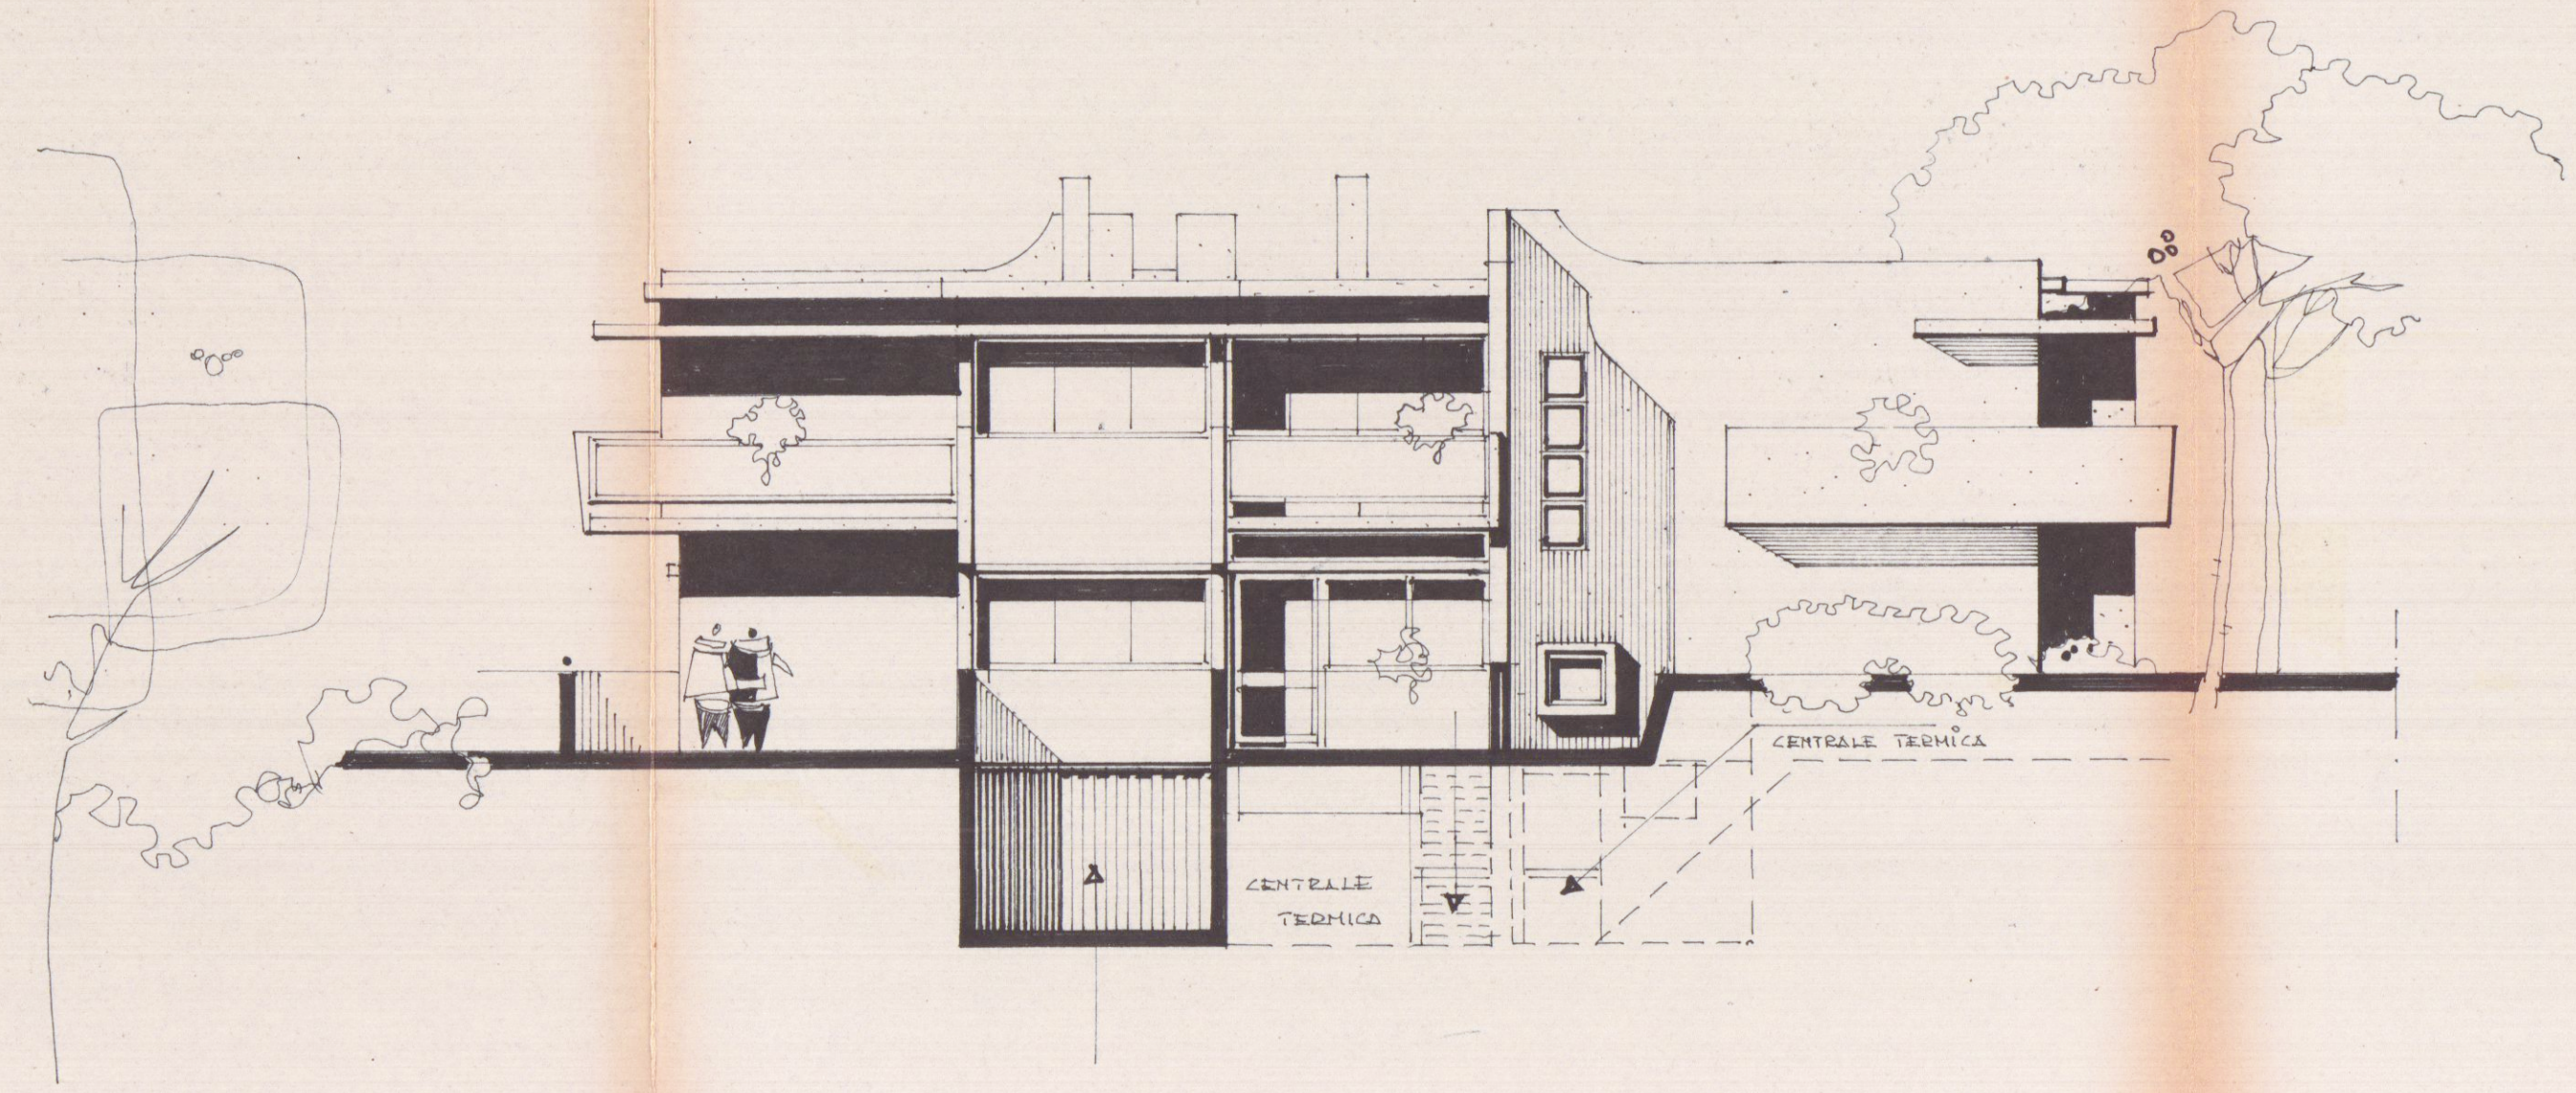

PROGETTO NORD

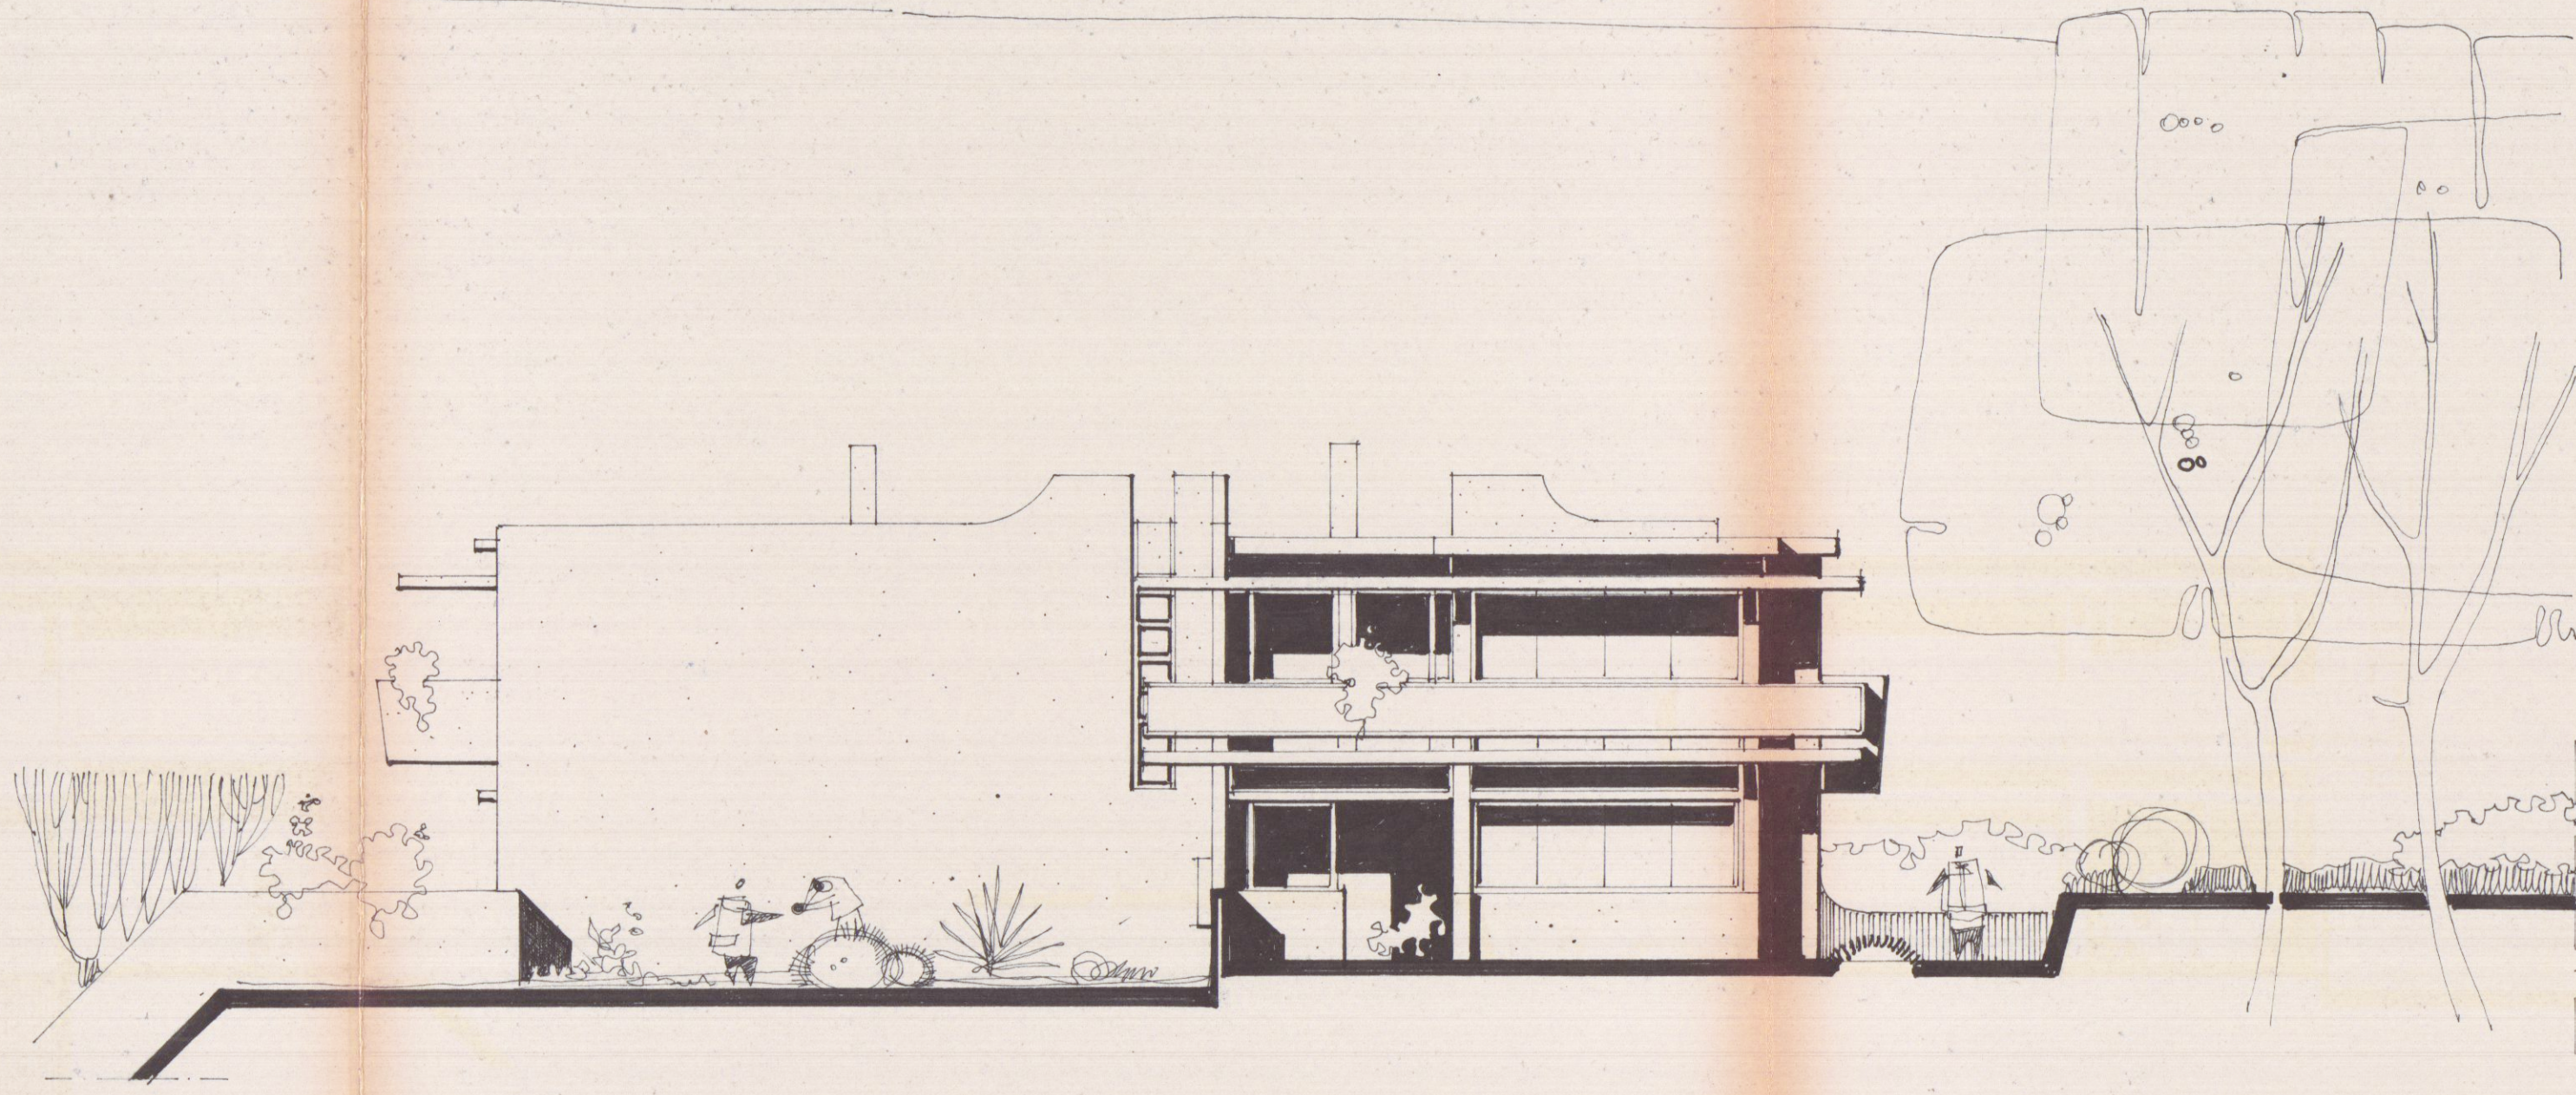

PROGETTO E/T

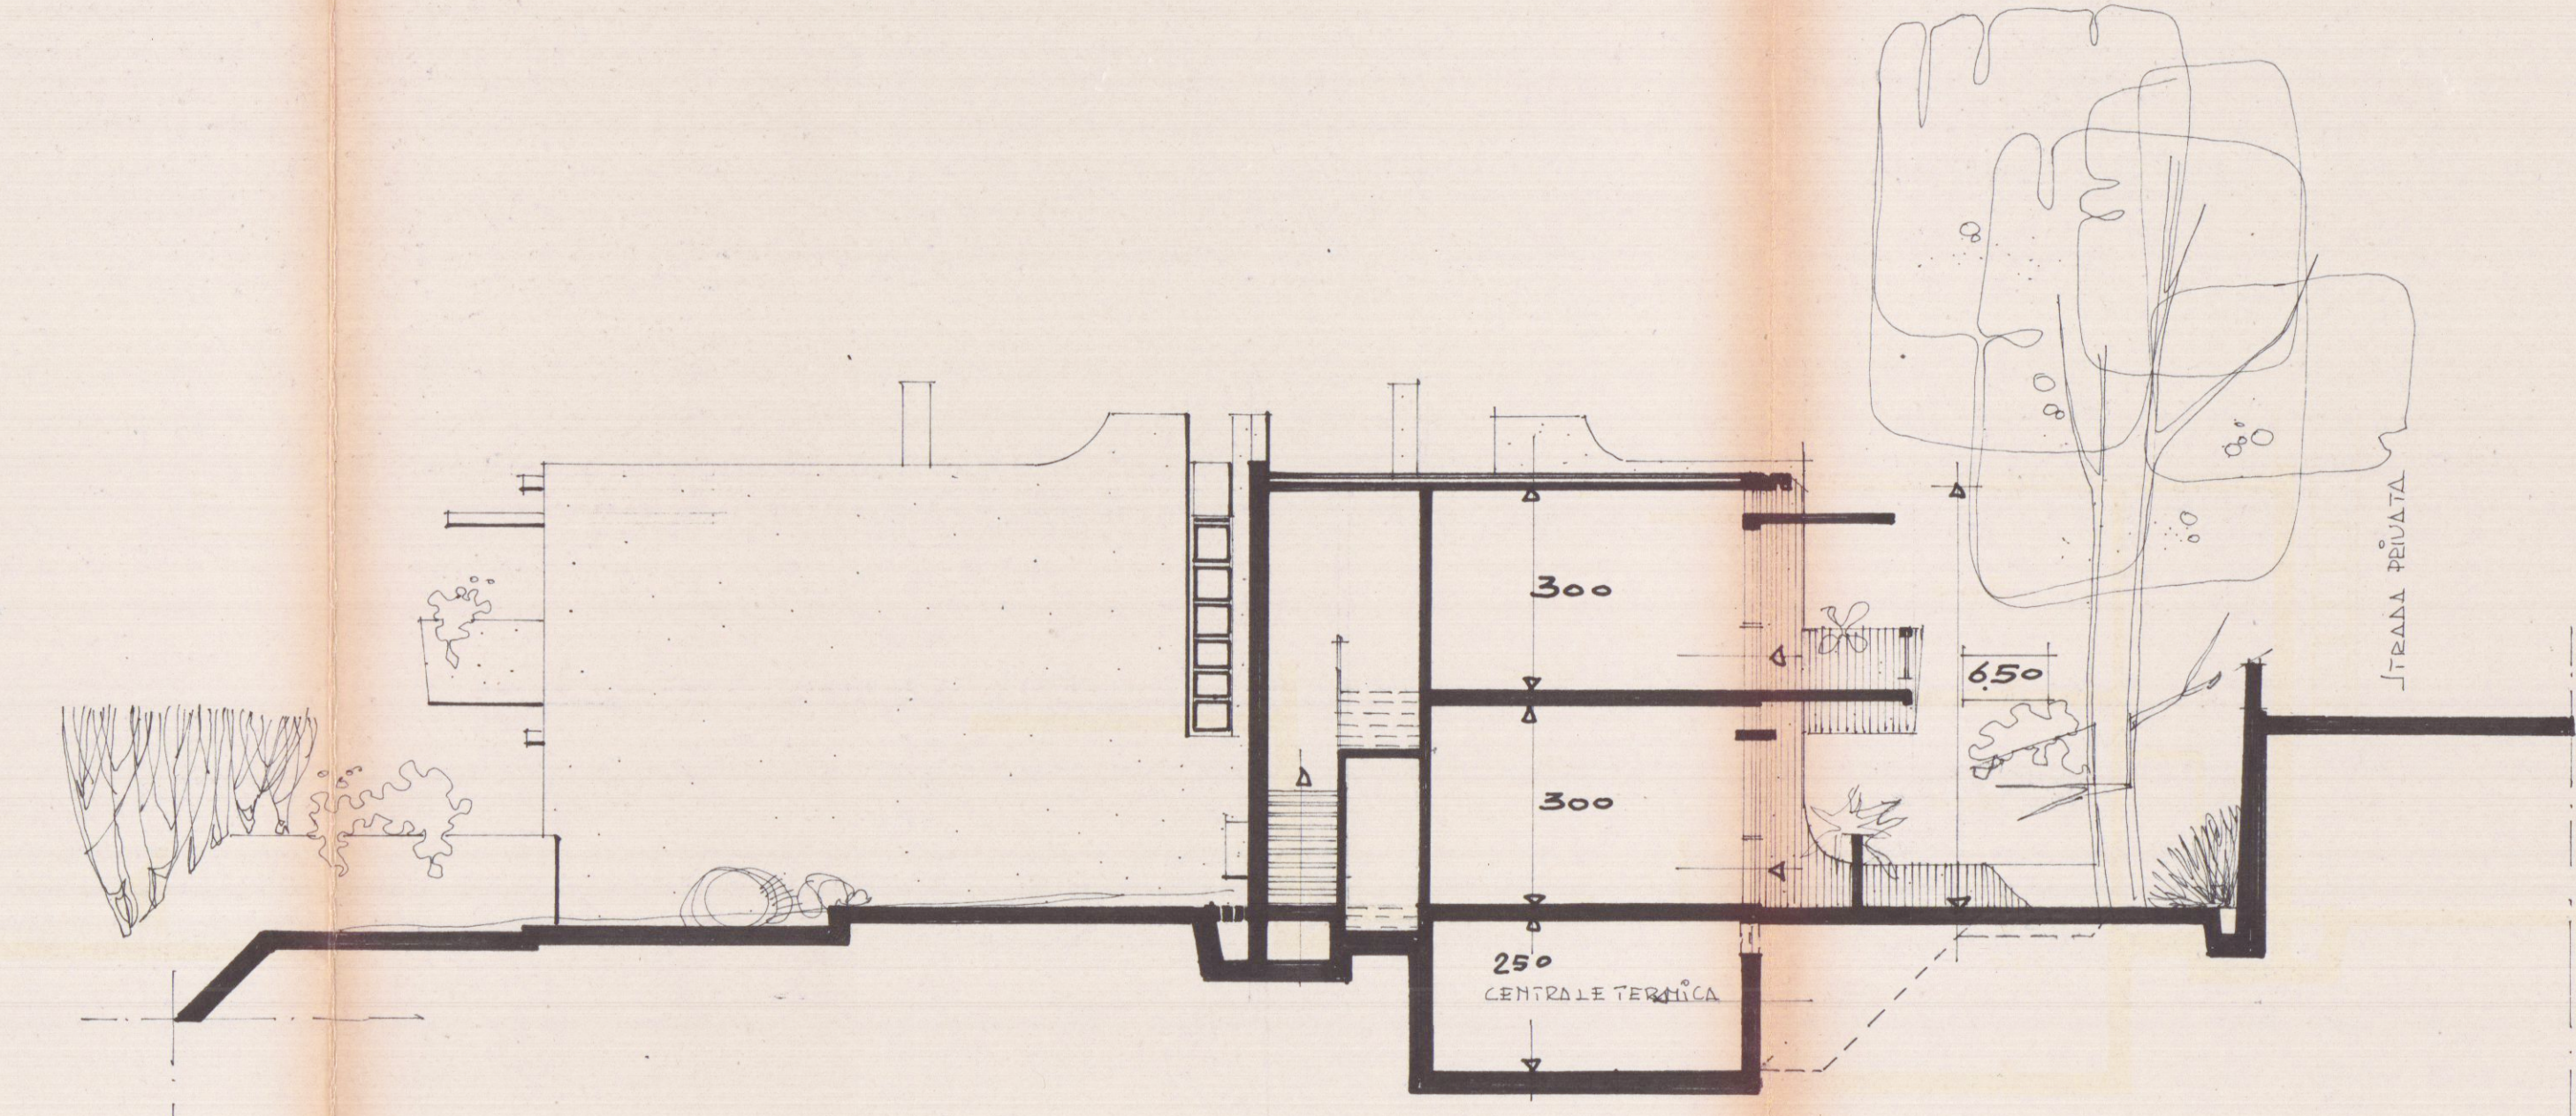

SEZIONE A-A