



Dott. FILIPPO MENCONI - ARCHITETTO
M. di CARRARA via C. Colombo 11 tel. 631854
CARRARA via M. D'Azeglio 3 tel. 70535
c.f. MNC FPP 61C07 8832V
partita I.V.A. 00673350450

Consorzio CO.SV.A.P. - CONFARTIGIANATO

Area ex Fibronit Nazzano - Carrara

Progetto di edificio
artigianale - industriale

Riutilizzo di area
industriale dismessa

Prospetti e sezioni

LUGLIO 2004

3

1100



Architetto
MENCONI
Filippo

CO.SV.A.P. s.c.c.r.l.
il Presidente
Ezio Bertazzoni


APPROVATO

viabilità interna


COMUNE DI CARRARA
SETTORE URBANISTICO

RICHIESTA PER PERM. S.A.D. PROT. N. _____ DEL _____
ELABORATO GRAFICO 1:1 LEGATO AL PARENTE DEL _____
Il Responsabile del Settore Urbanistico _____

COMUNE DI CARRARA
23 SET. 2004

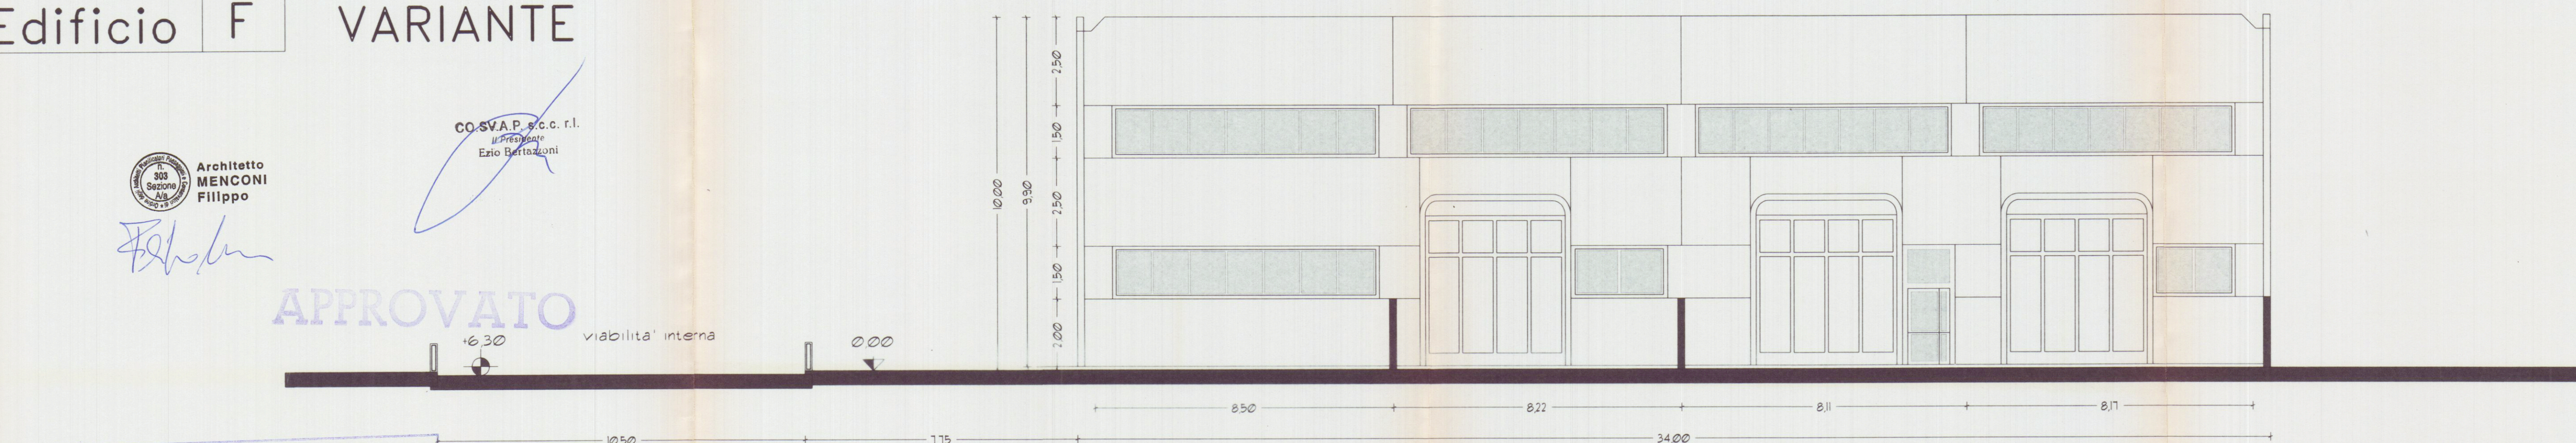


Prospetto lato Massa

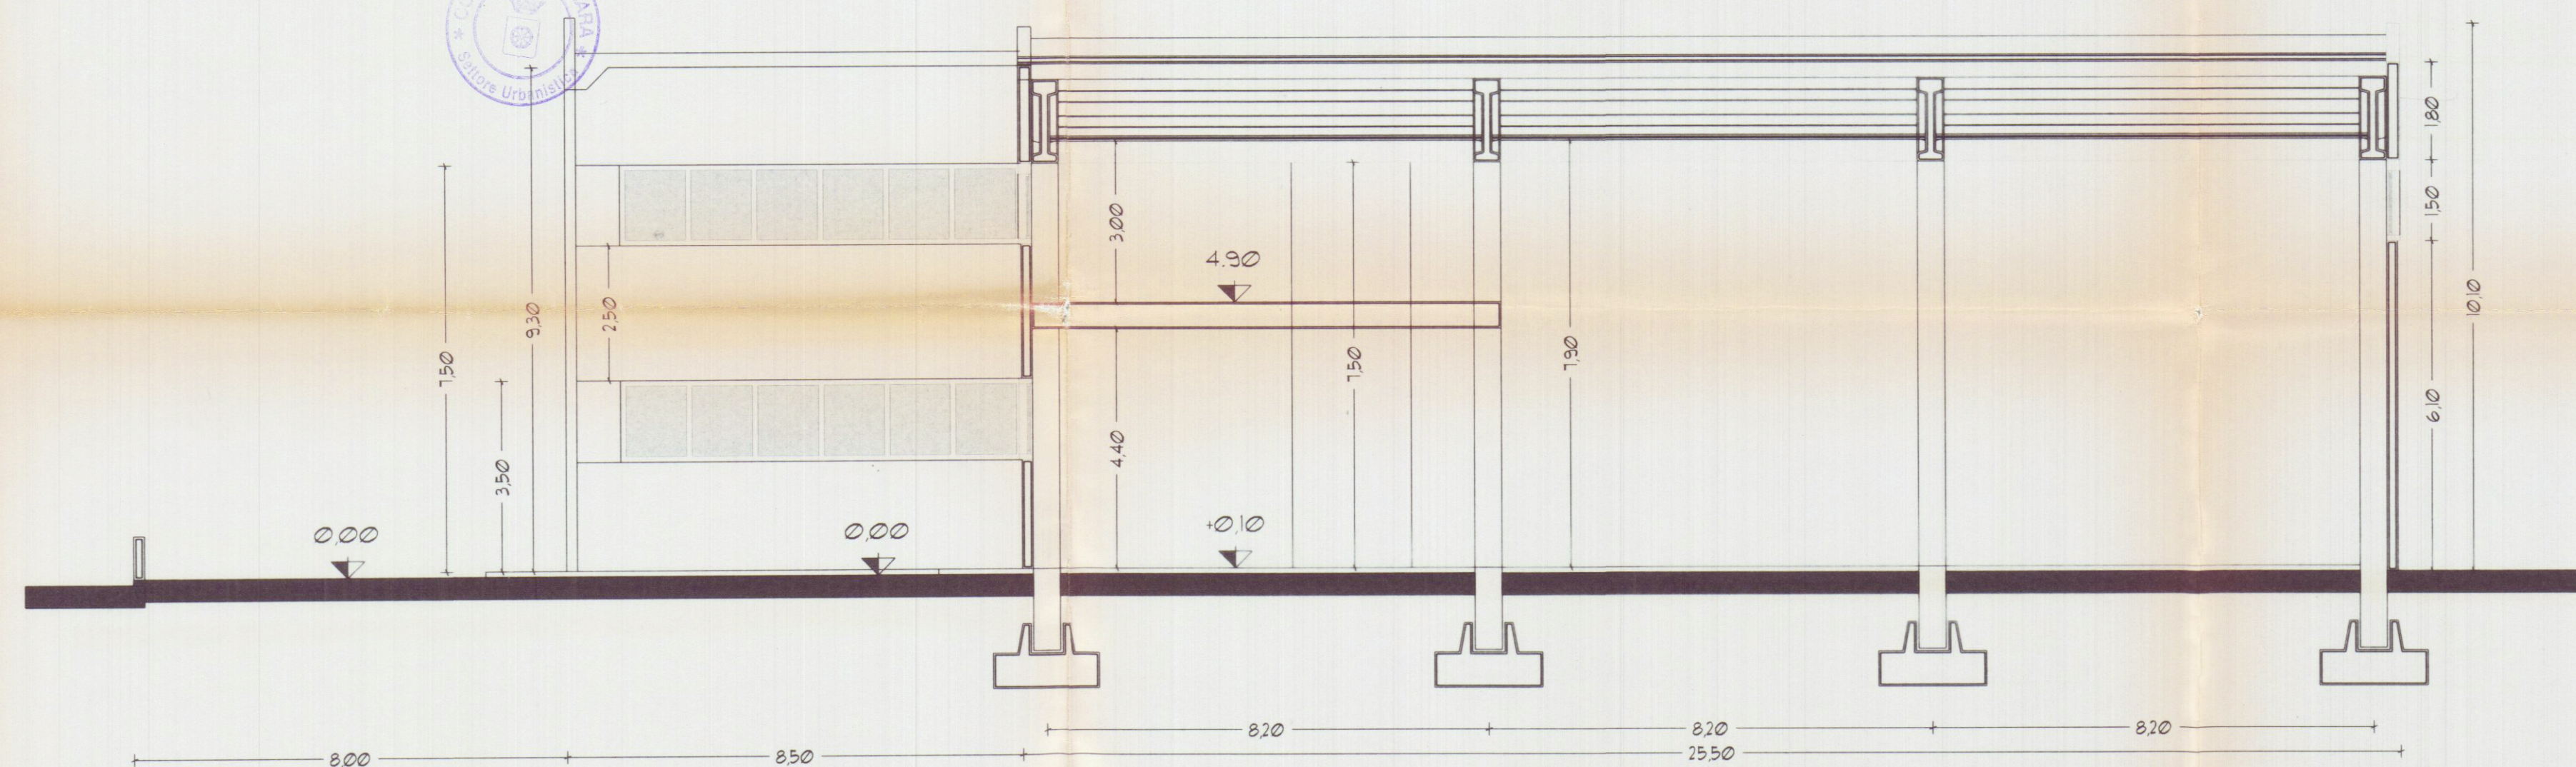


Prospetto interno

Sezione trasversale A - A'

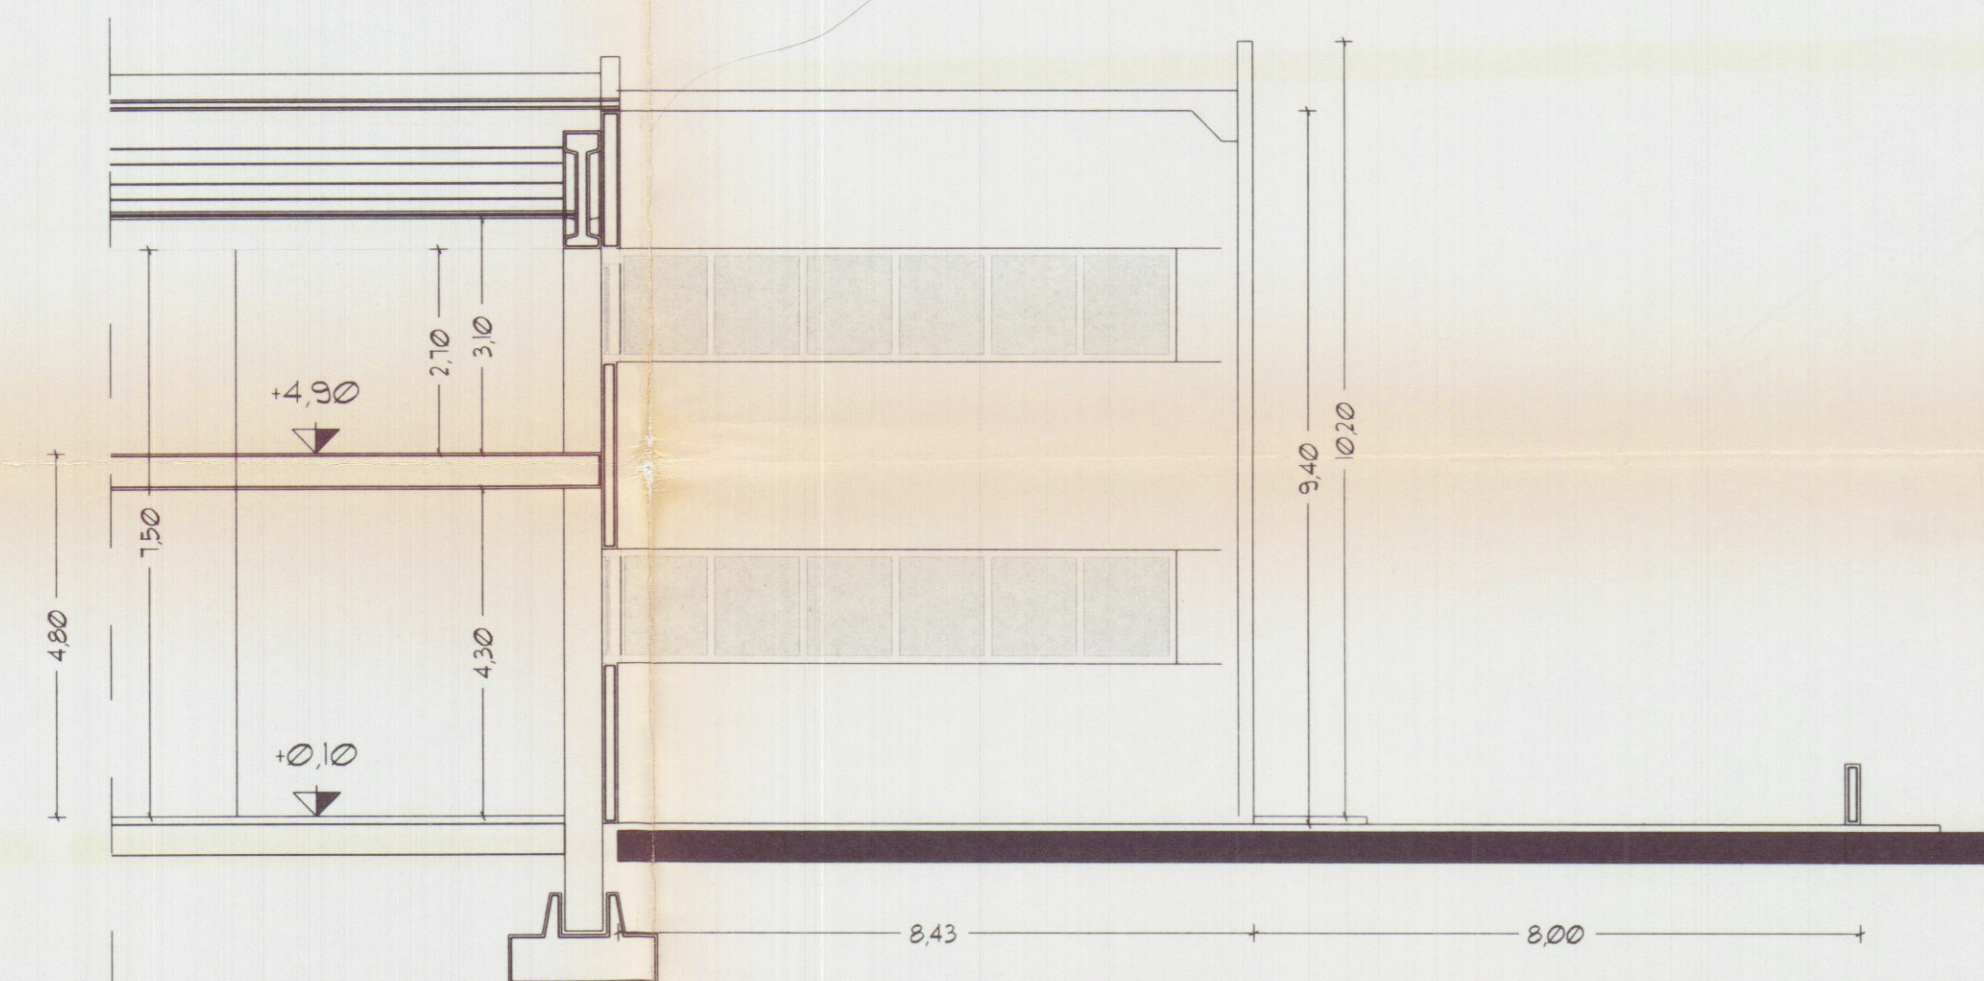

Prospetto interno

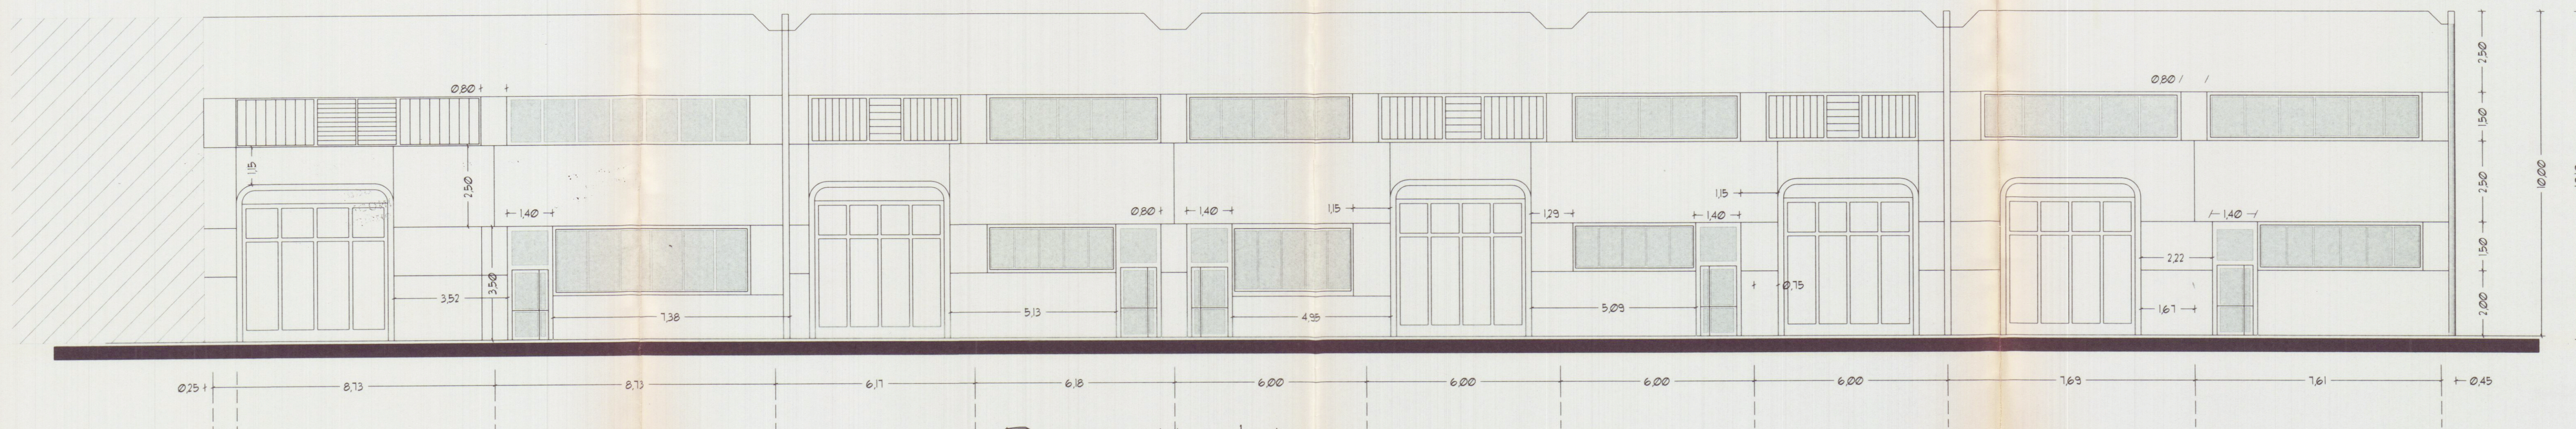

Prospetto lato mare