

CARRARA
LOCALITÀ P.E.E.P. MARINA DI CARRARA
COOPER - OASI
VIA B. BANDINELLI N. 13
54033 CARRARA

OGGETTO PIANTE PLANIMETRIE

UFFICIO TECNICO DELLE COOPERATIVE
Dott. Arch. BONALDI RENATO
1:2000
1:500
1 AGO 1979


21 AGO. 1979



APPROVATO
CONTROLLATO
23 GEN. 1980



planimetria rapp.1:2000

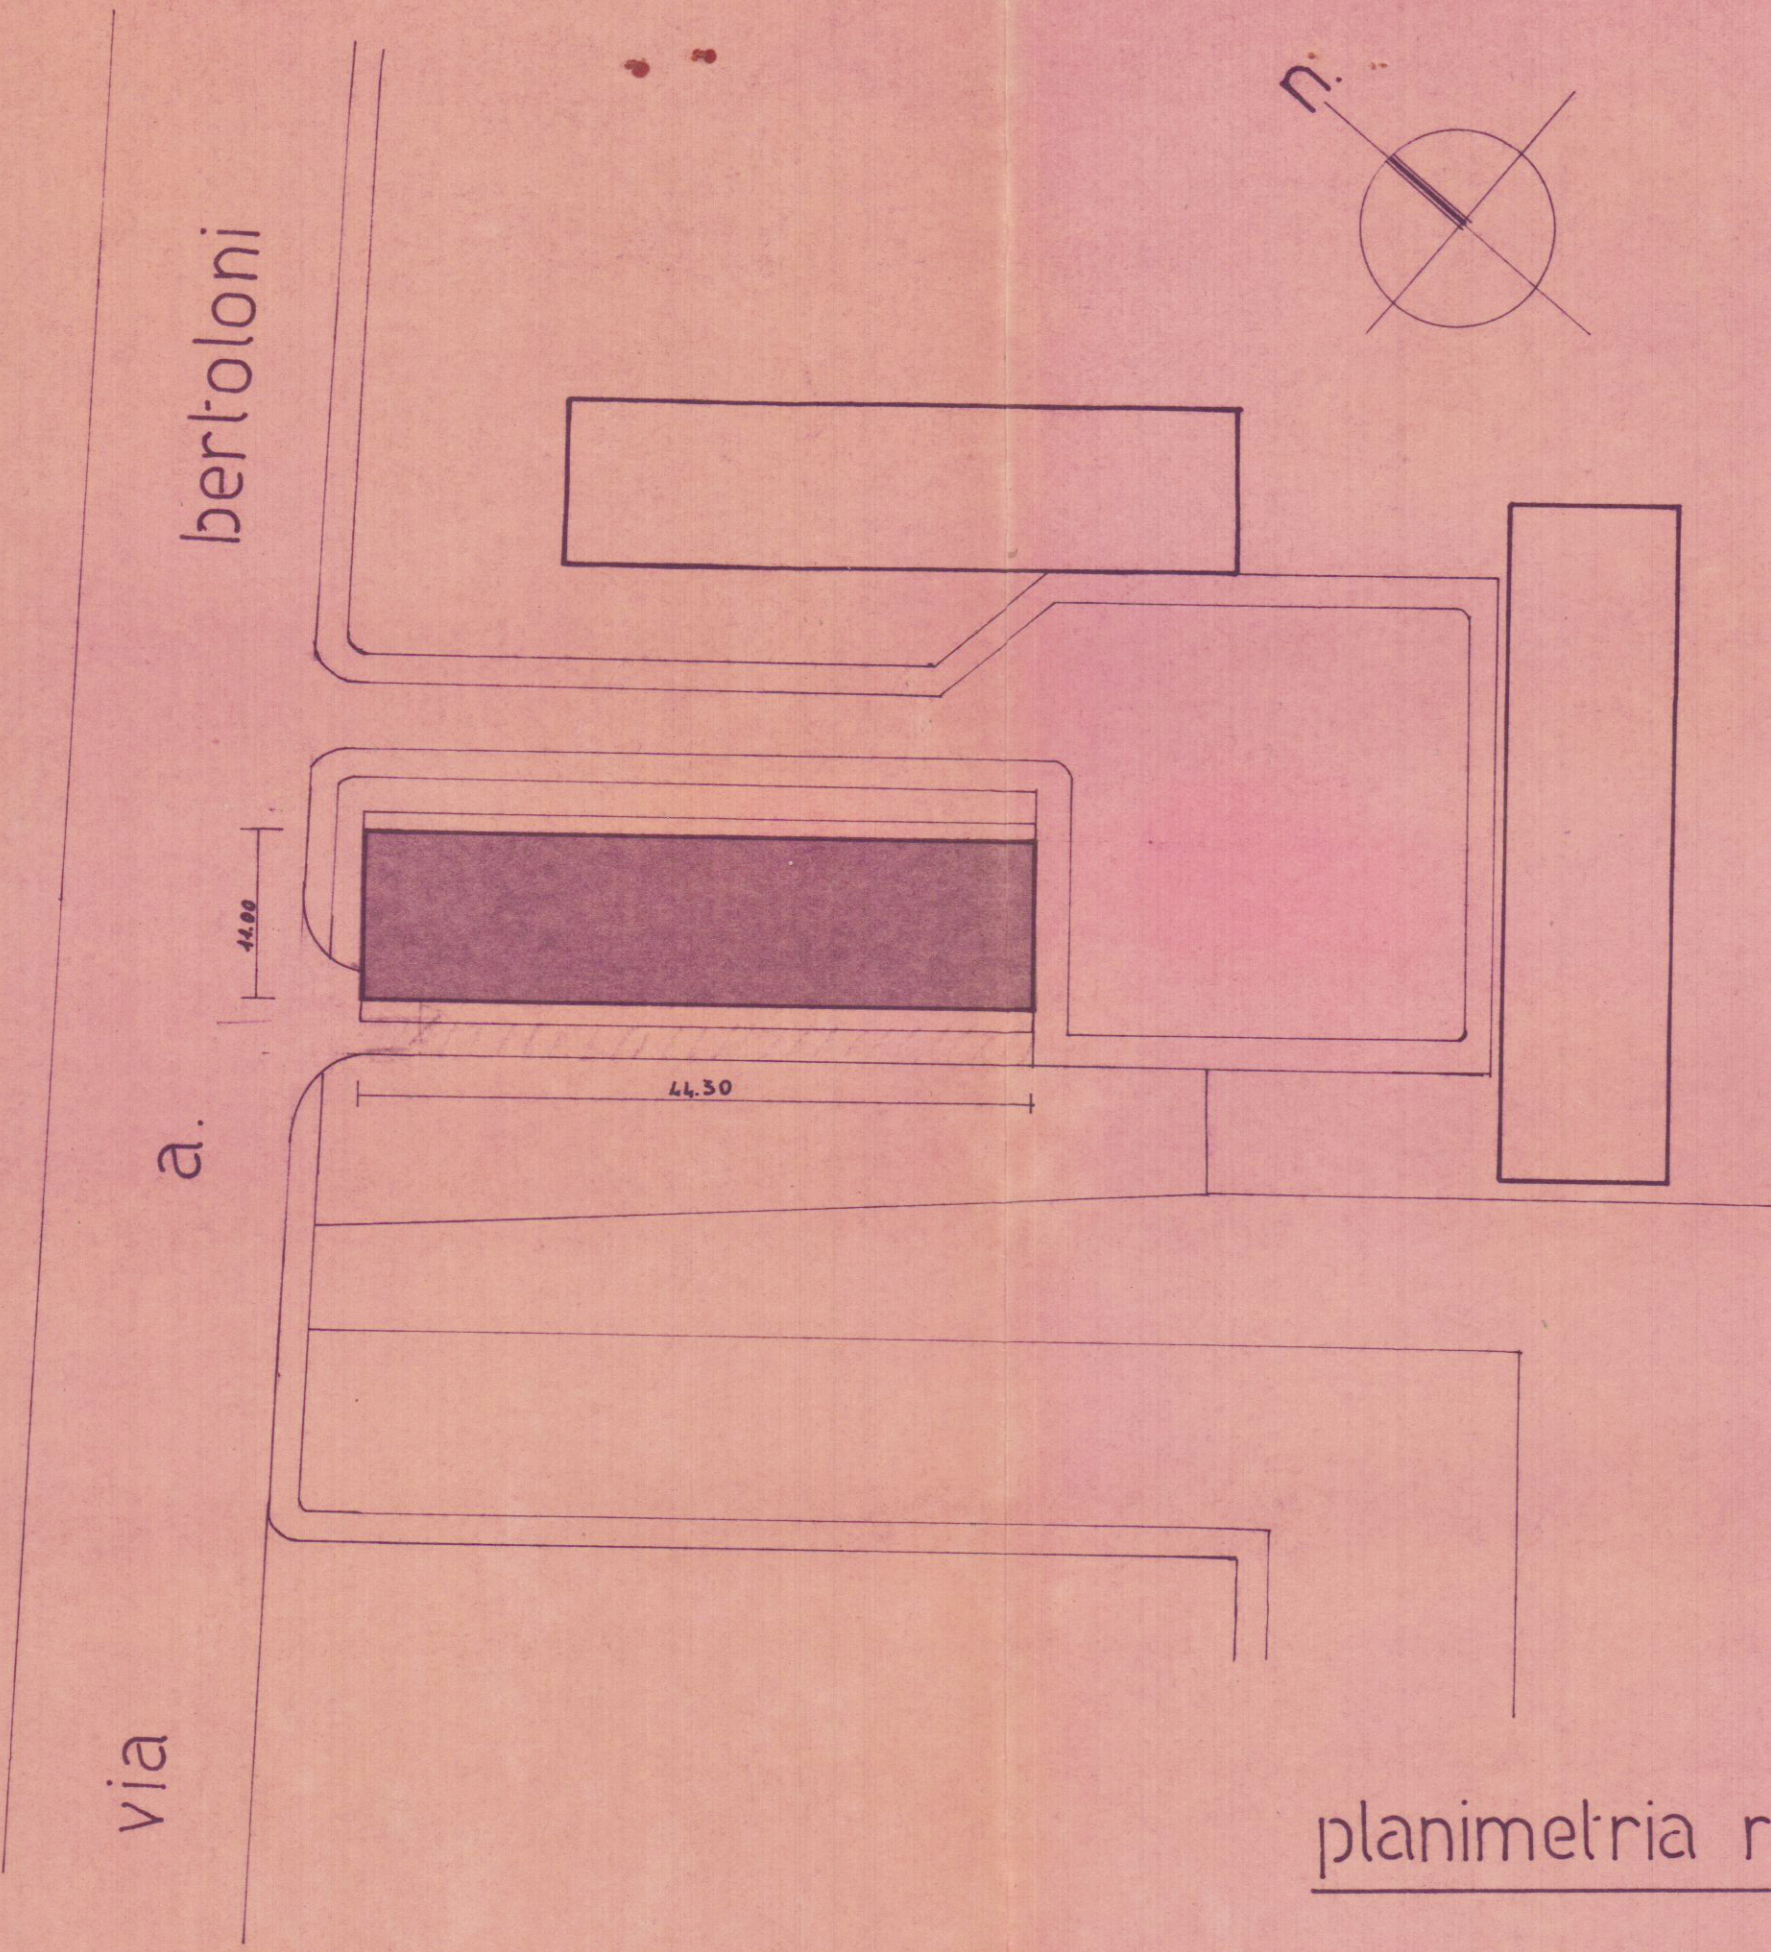

planimetria rapp.1:500

Tutti gli allacciamenti saranno eseguiti secondo quando disposto dall' U.T.C. e dagli enti interessati