



Comune di Carrara (MS), Fg. 42 Mapp. 486 sub. 13 - 515 sub5

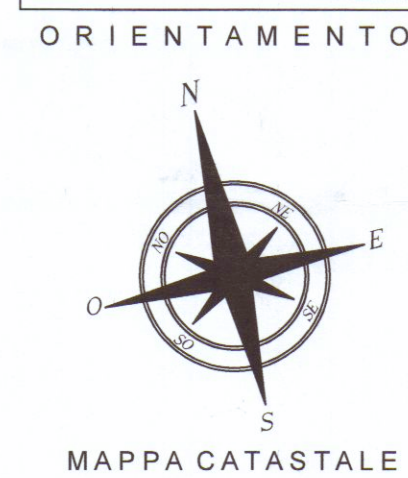


IL PROGETTISTA
ARCHITETTONICO
Geom. M. Mario Bianchi

RIPRODUZIONE VIETATA A NORMA DI LEGGE
www.geometrabianchi.info

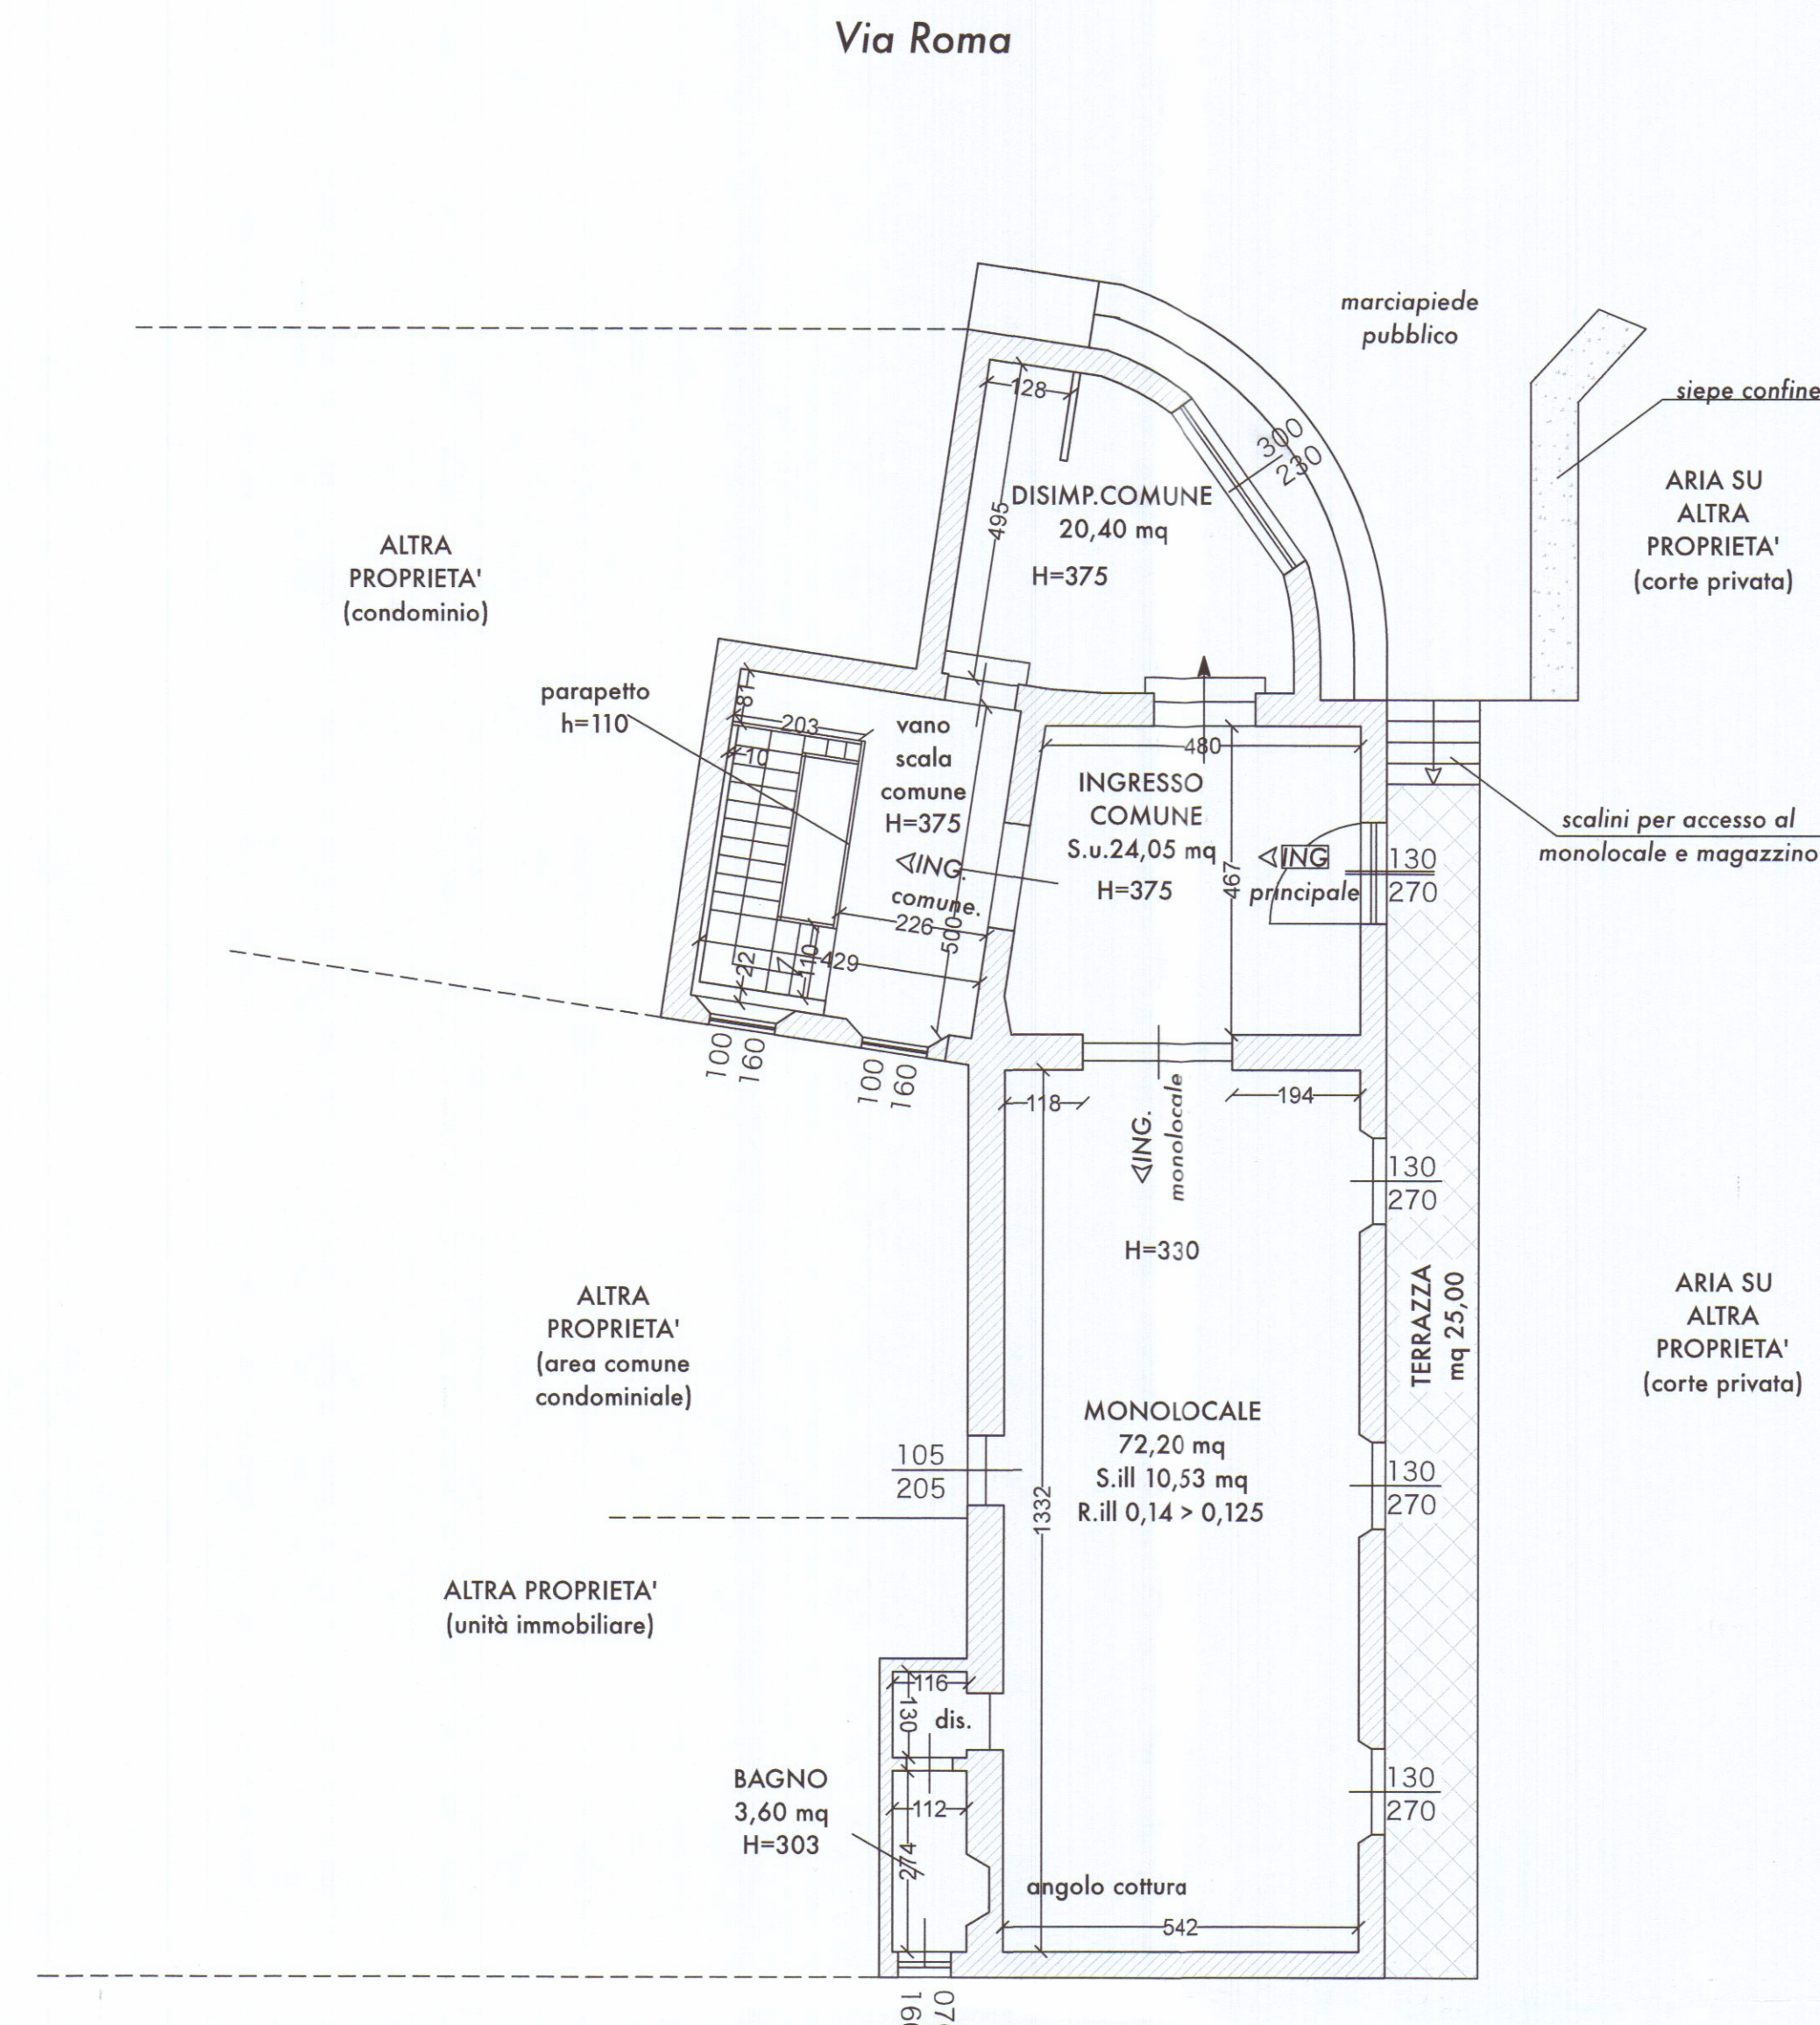


PIANO TERRA
lato via Roma
PROGETTO

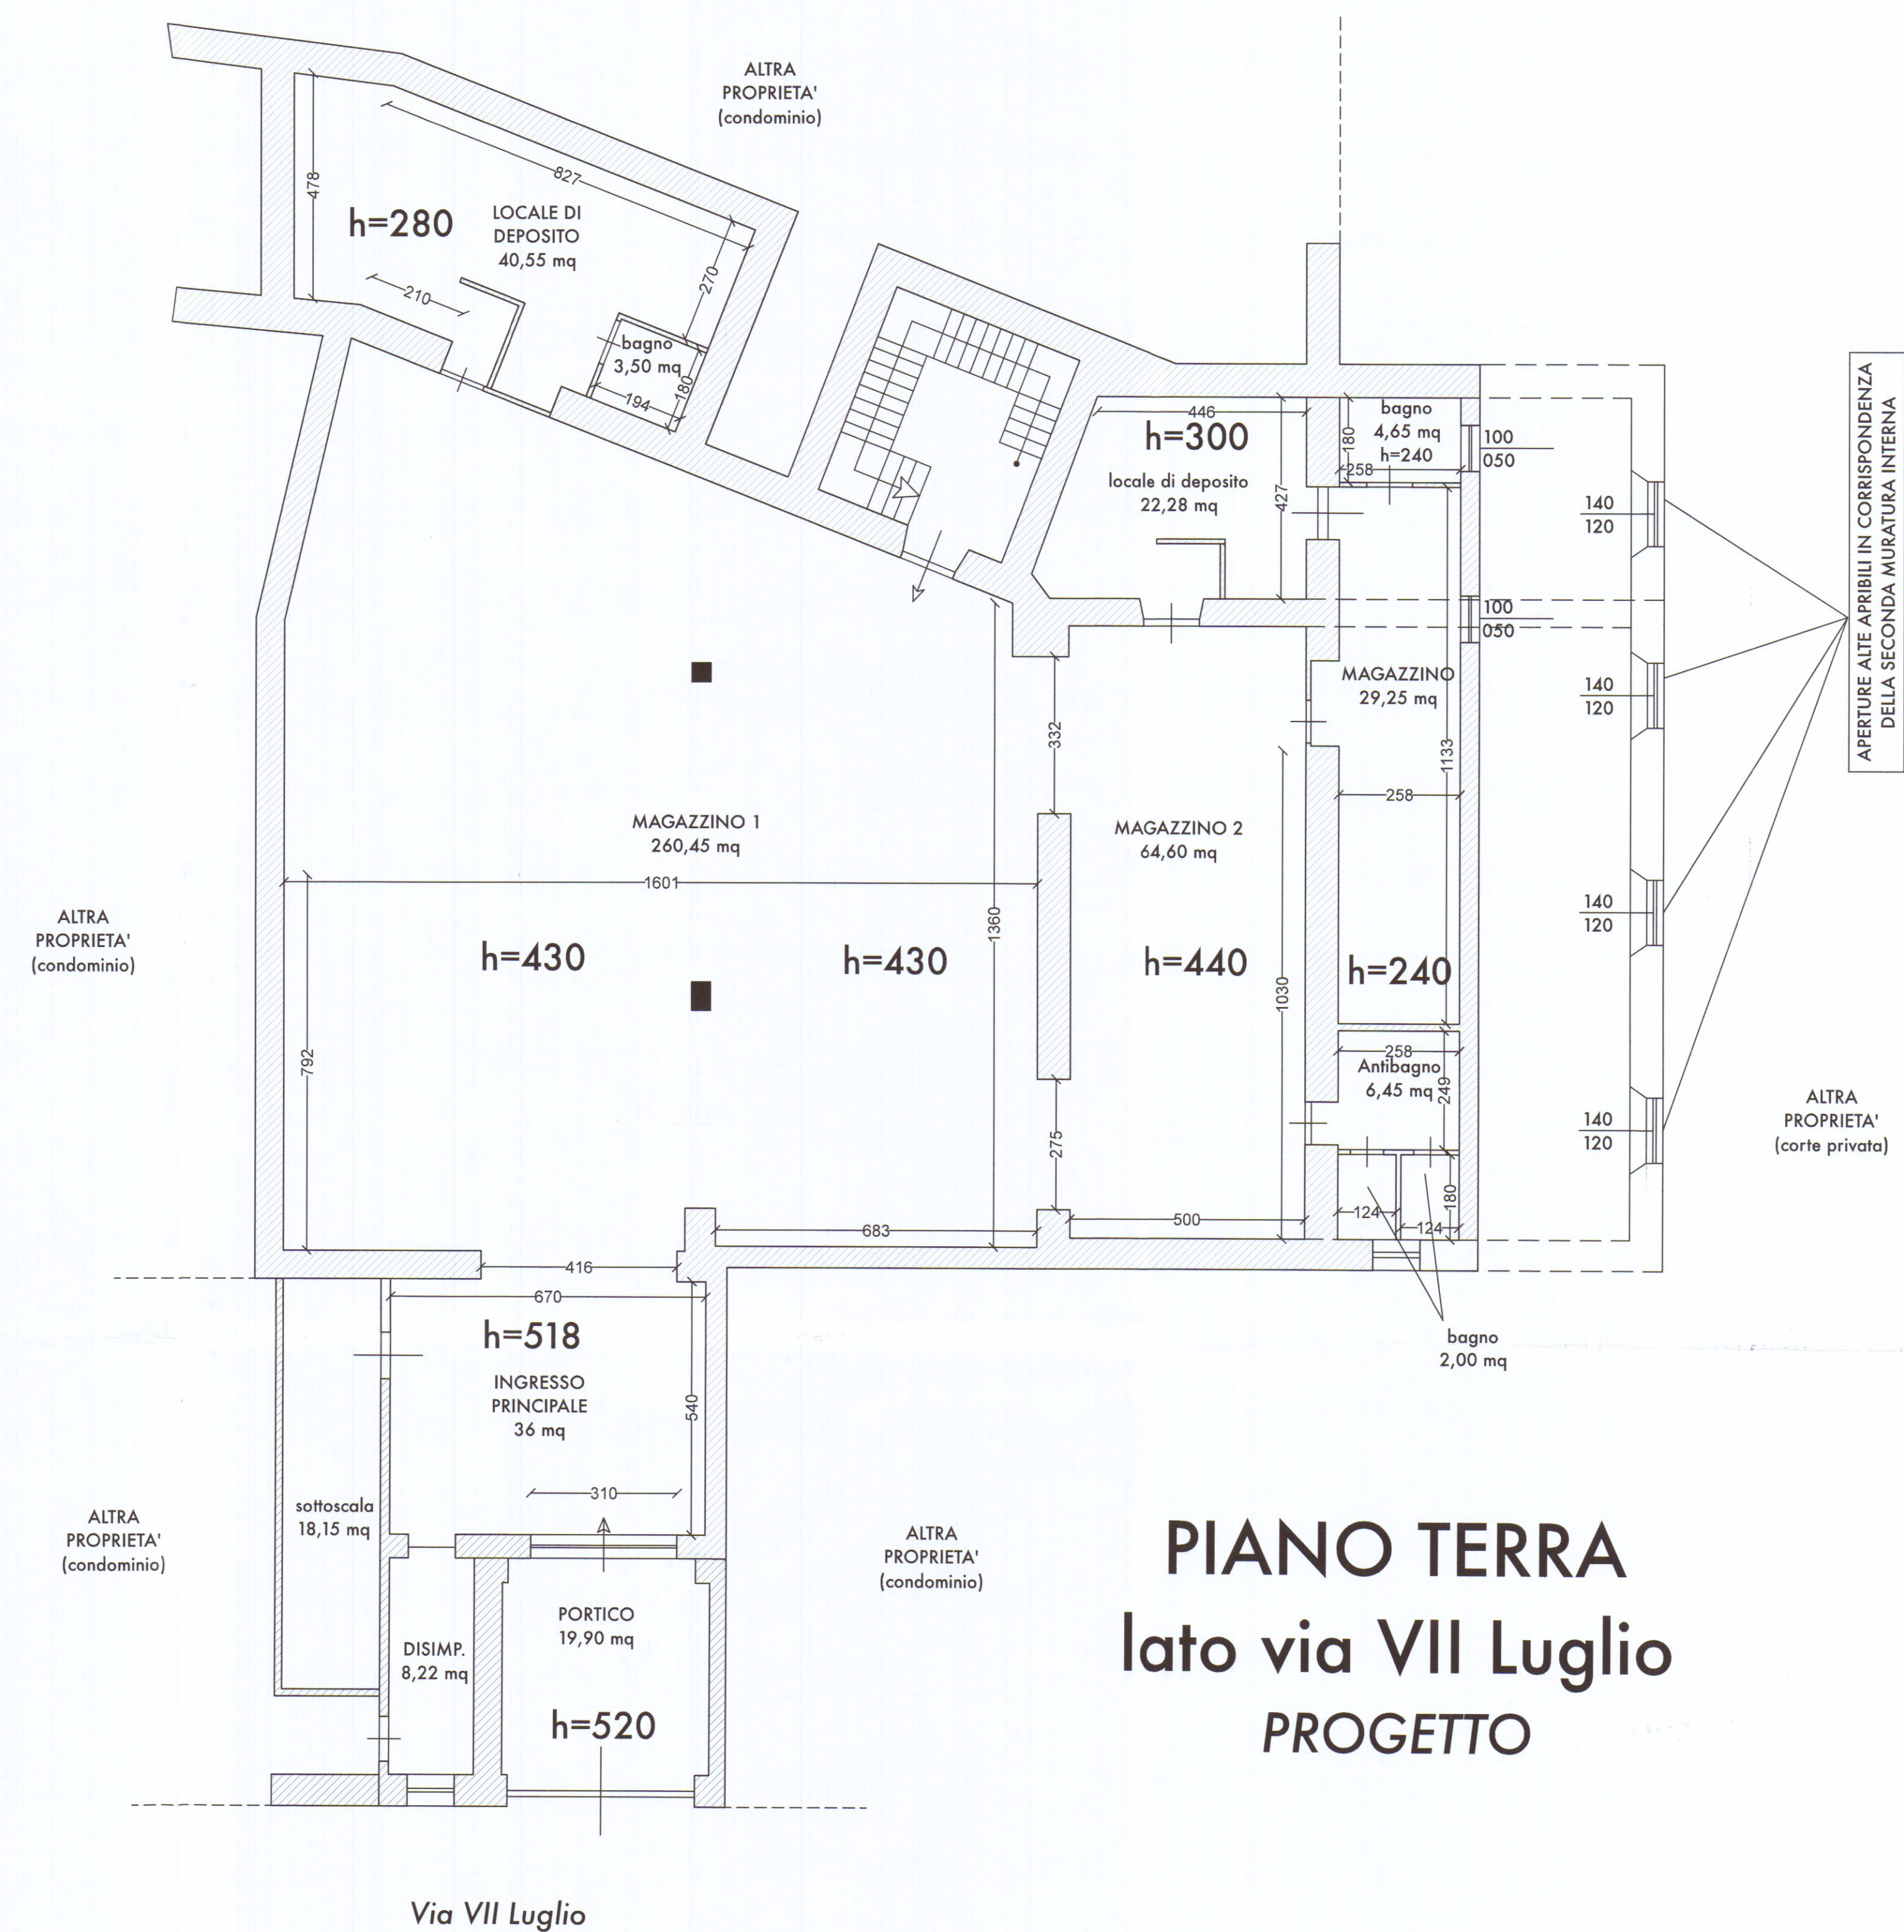

PIANO TERRA
lato via VII Luglio
PROGETTO

SEZIONE
Via VII Luglio 52A

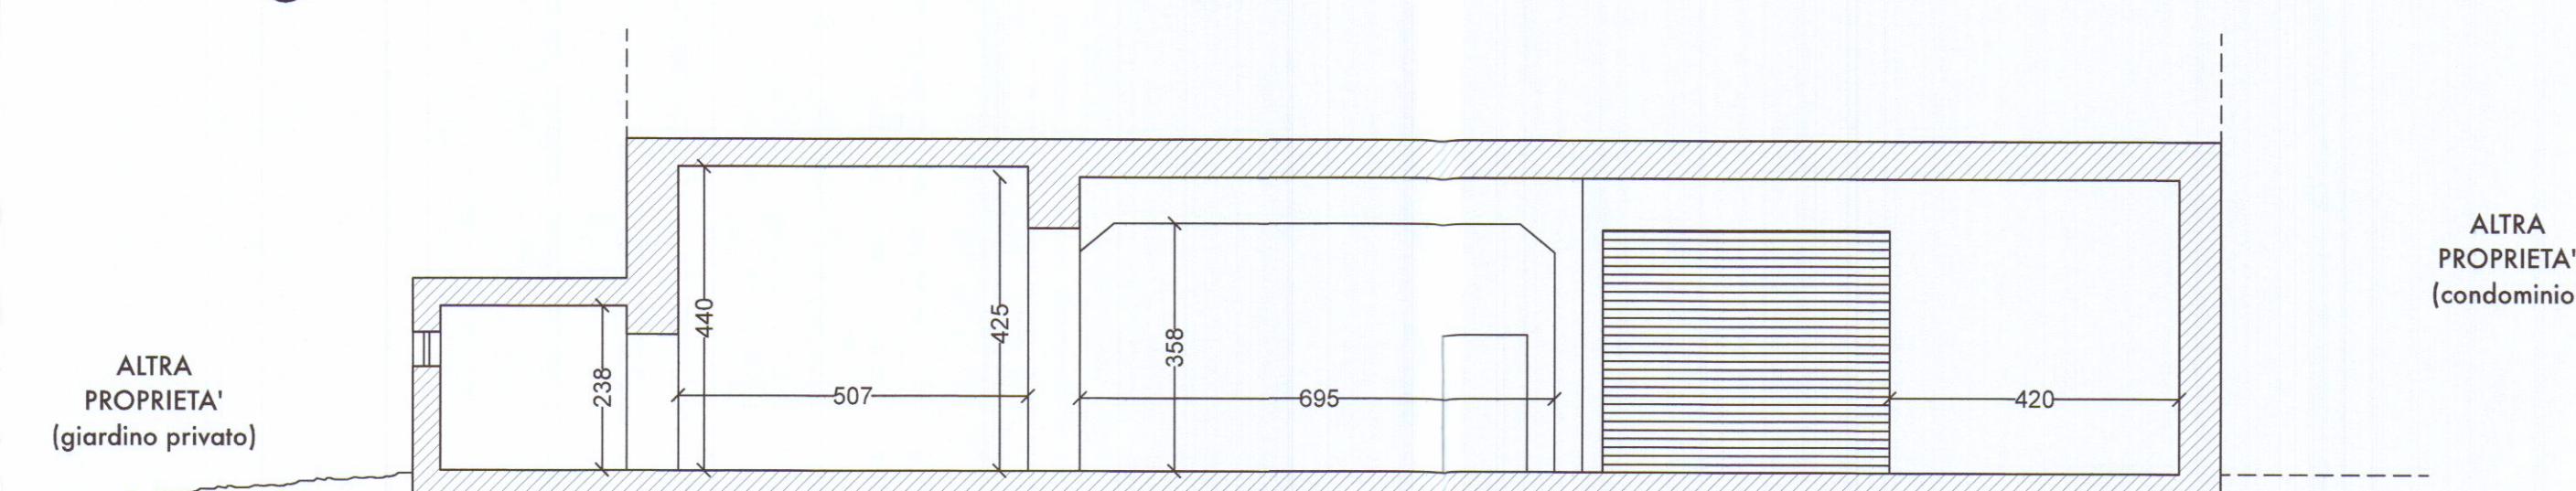

destinaz.	superficie (mq)	areante	illuminante	superficie finestrata	R.A.I. ^(1/2)
magazz 1 *	260,45	forzata	artificiale + naturale [velocimento]	**	> 0,08
magazz 2	64,60	naturale	naturale	5,04 mq	0,08 > 0,08
INGRESSO	36,00	naturale	naturale	9,30 mq	0,25 > 0,08