

16 FEB. 1981



PROGETTO

2 SOLUZIONE
APPROVATO
 30 SET. 1981

PER LA COSTRUZIONE DI UN FABBRICATO

PER LA SOPRAELEVAZIONE
DEL FABBRICATO ATTIGUO.SITI NEL COMUNE DI CARRARA A MARINA IN
VIA CORSO UMBERTO


COMUNE DI CARRARA
 Ufficio Urbanistica
 Esaminato con esito favorevole
 dalla Commissione Edilizia Comunale
 nella seduta n. 4 del 6.3.81
 IL SINDACO

PROPRIETÀ
 PANZANI NATALE VATTERANI LUCIANA


PROG.
 Geom. NICOLANNO TELARA

SCALA
 1:1000 1:500 1:100



PLANIMETRIE - PIANTE - SCHEMI -

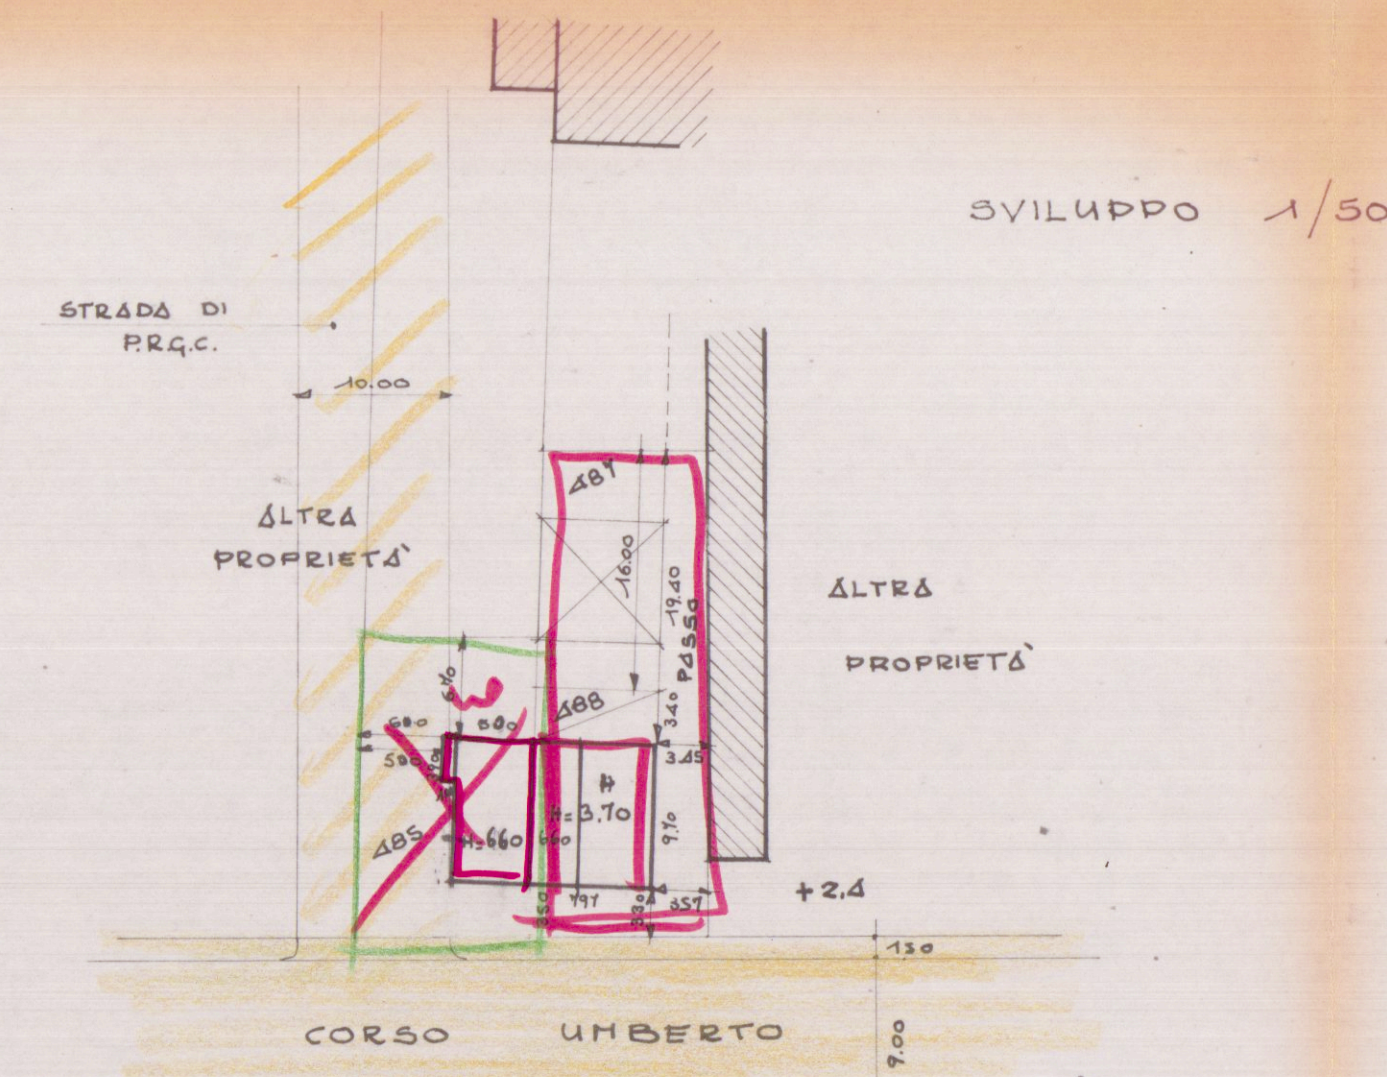


Stralcio Planimetrico 1/1000
 Fog. 104 mapp. 481-488-485 (porzione)

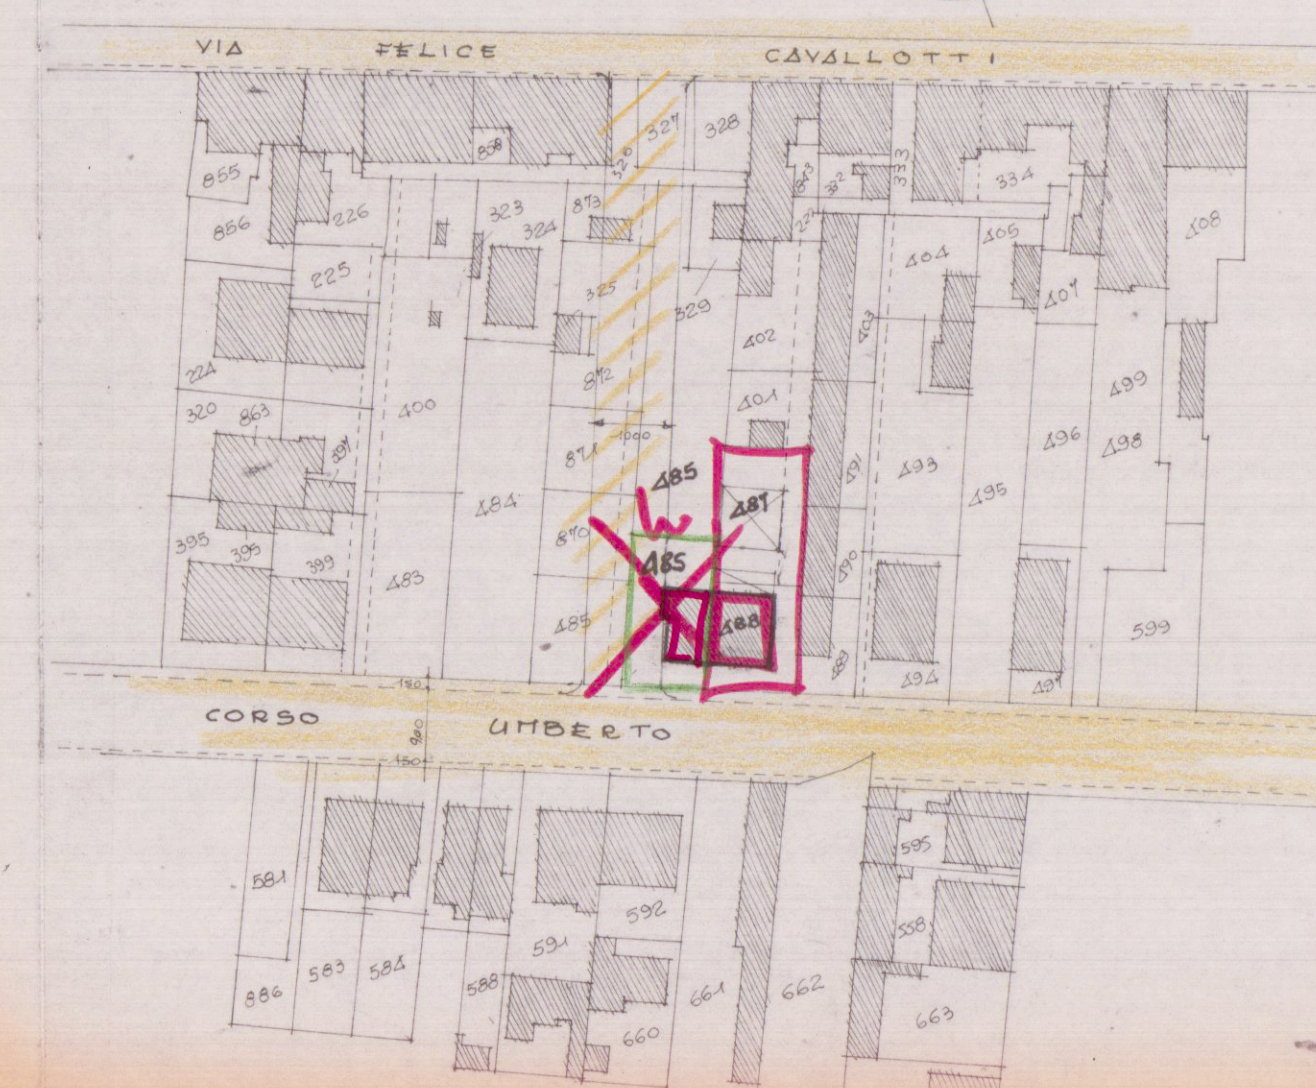


SCHEMA VOLUMI

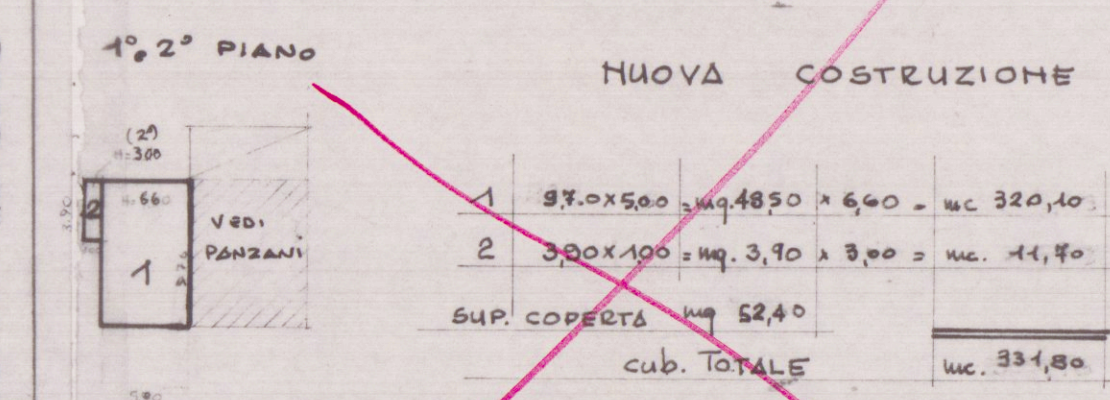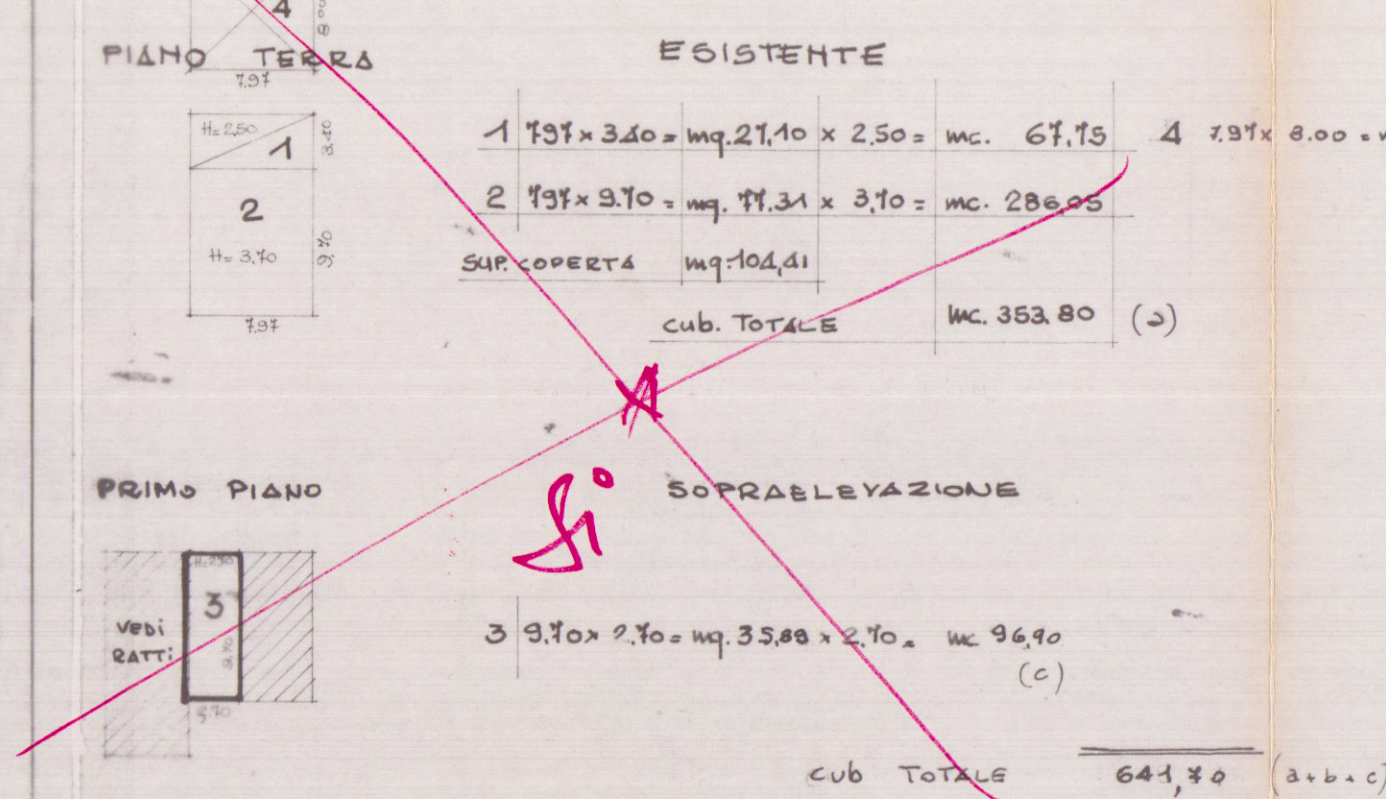


PIANO INTERRATO

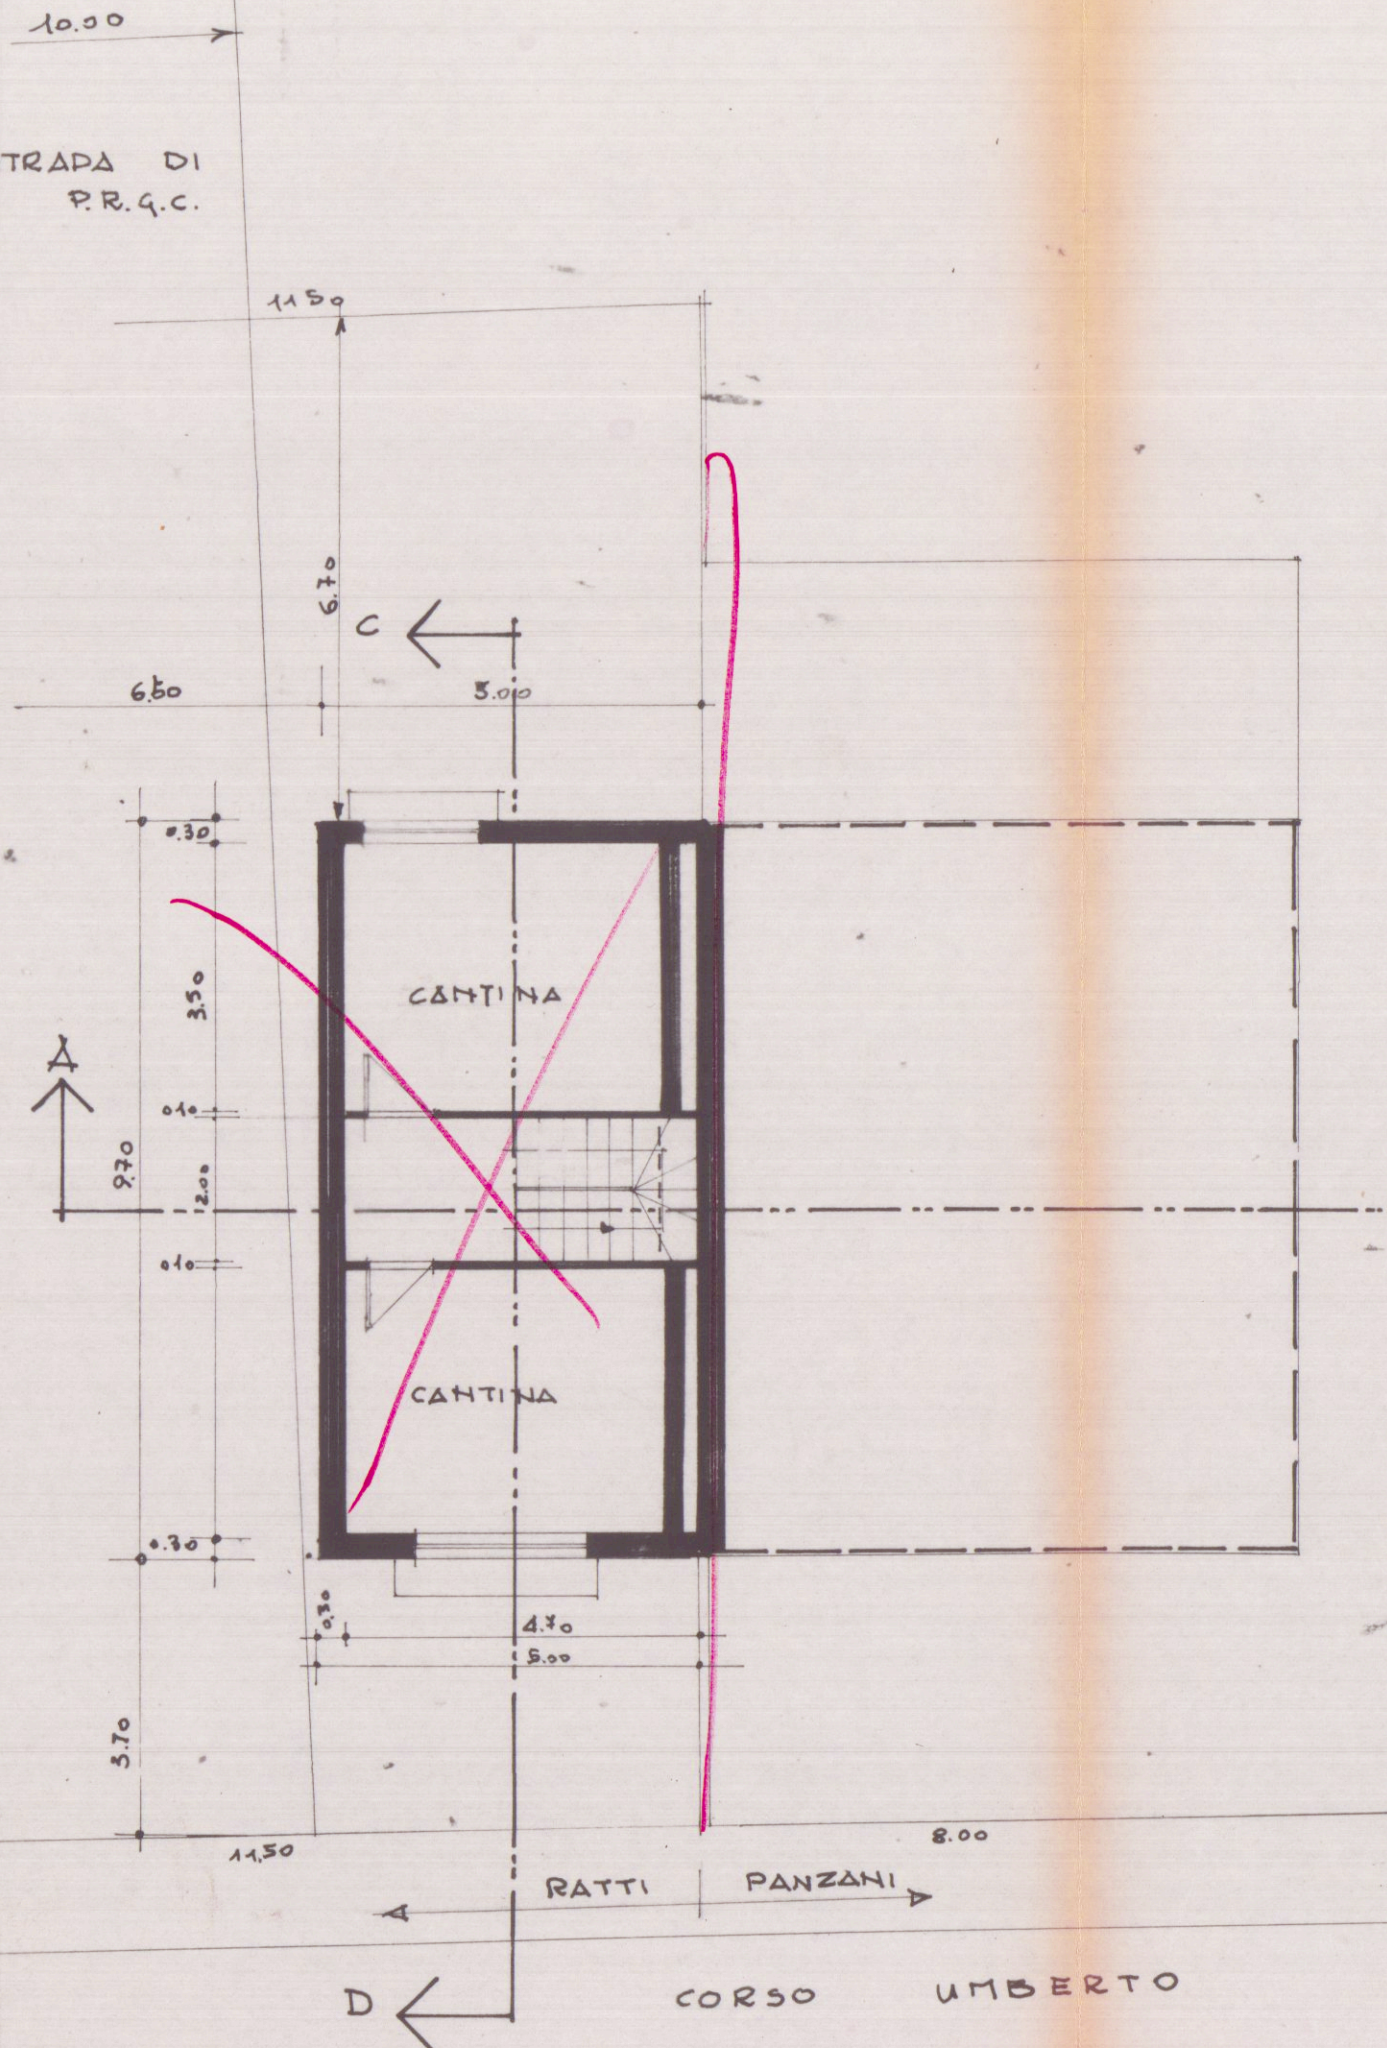

PIANO TERRA

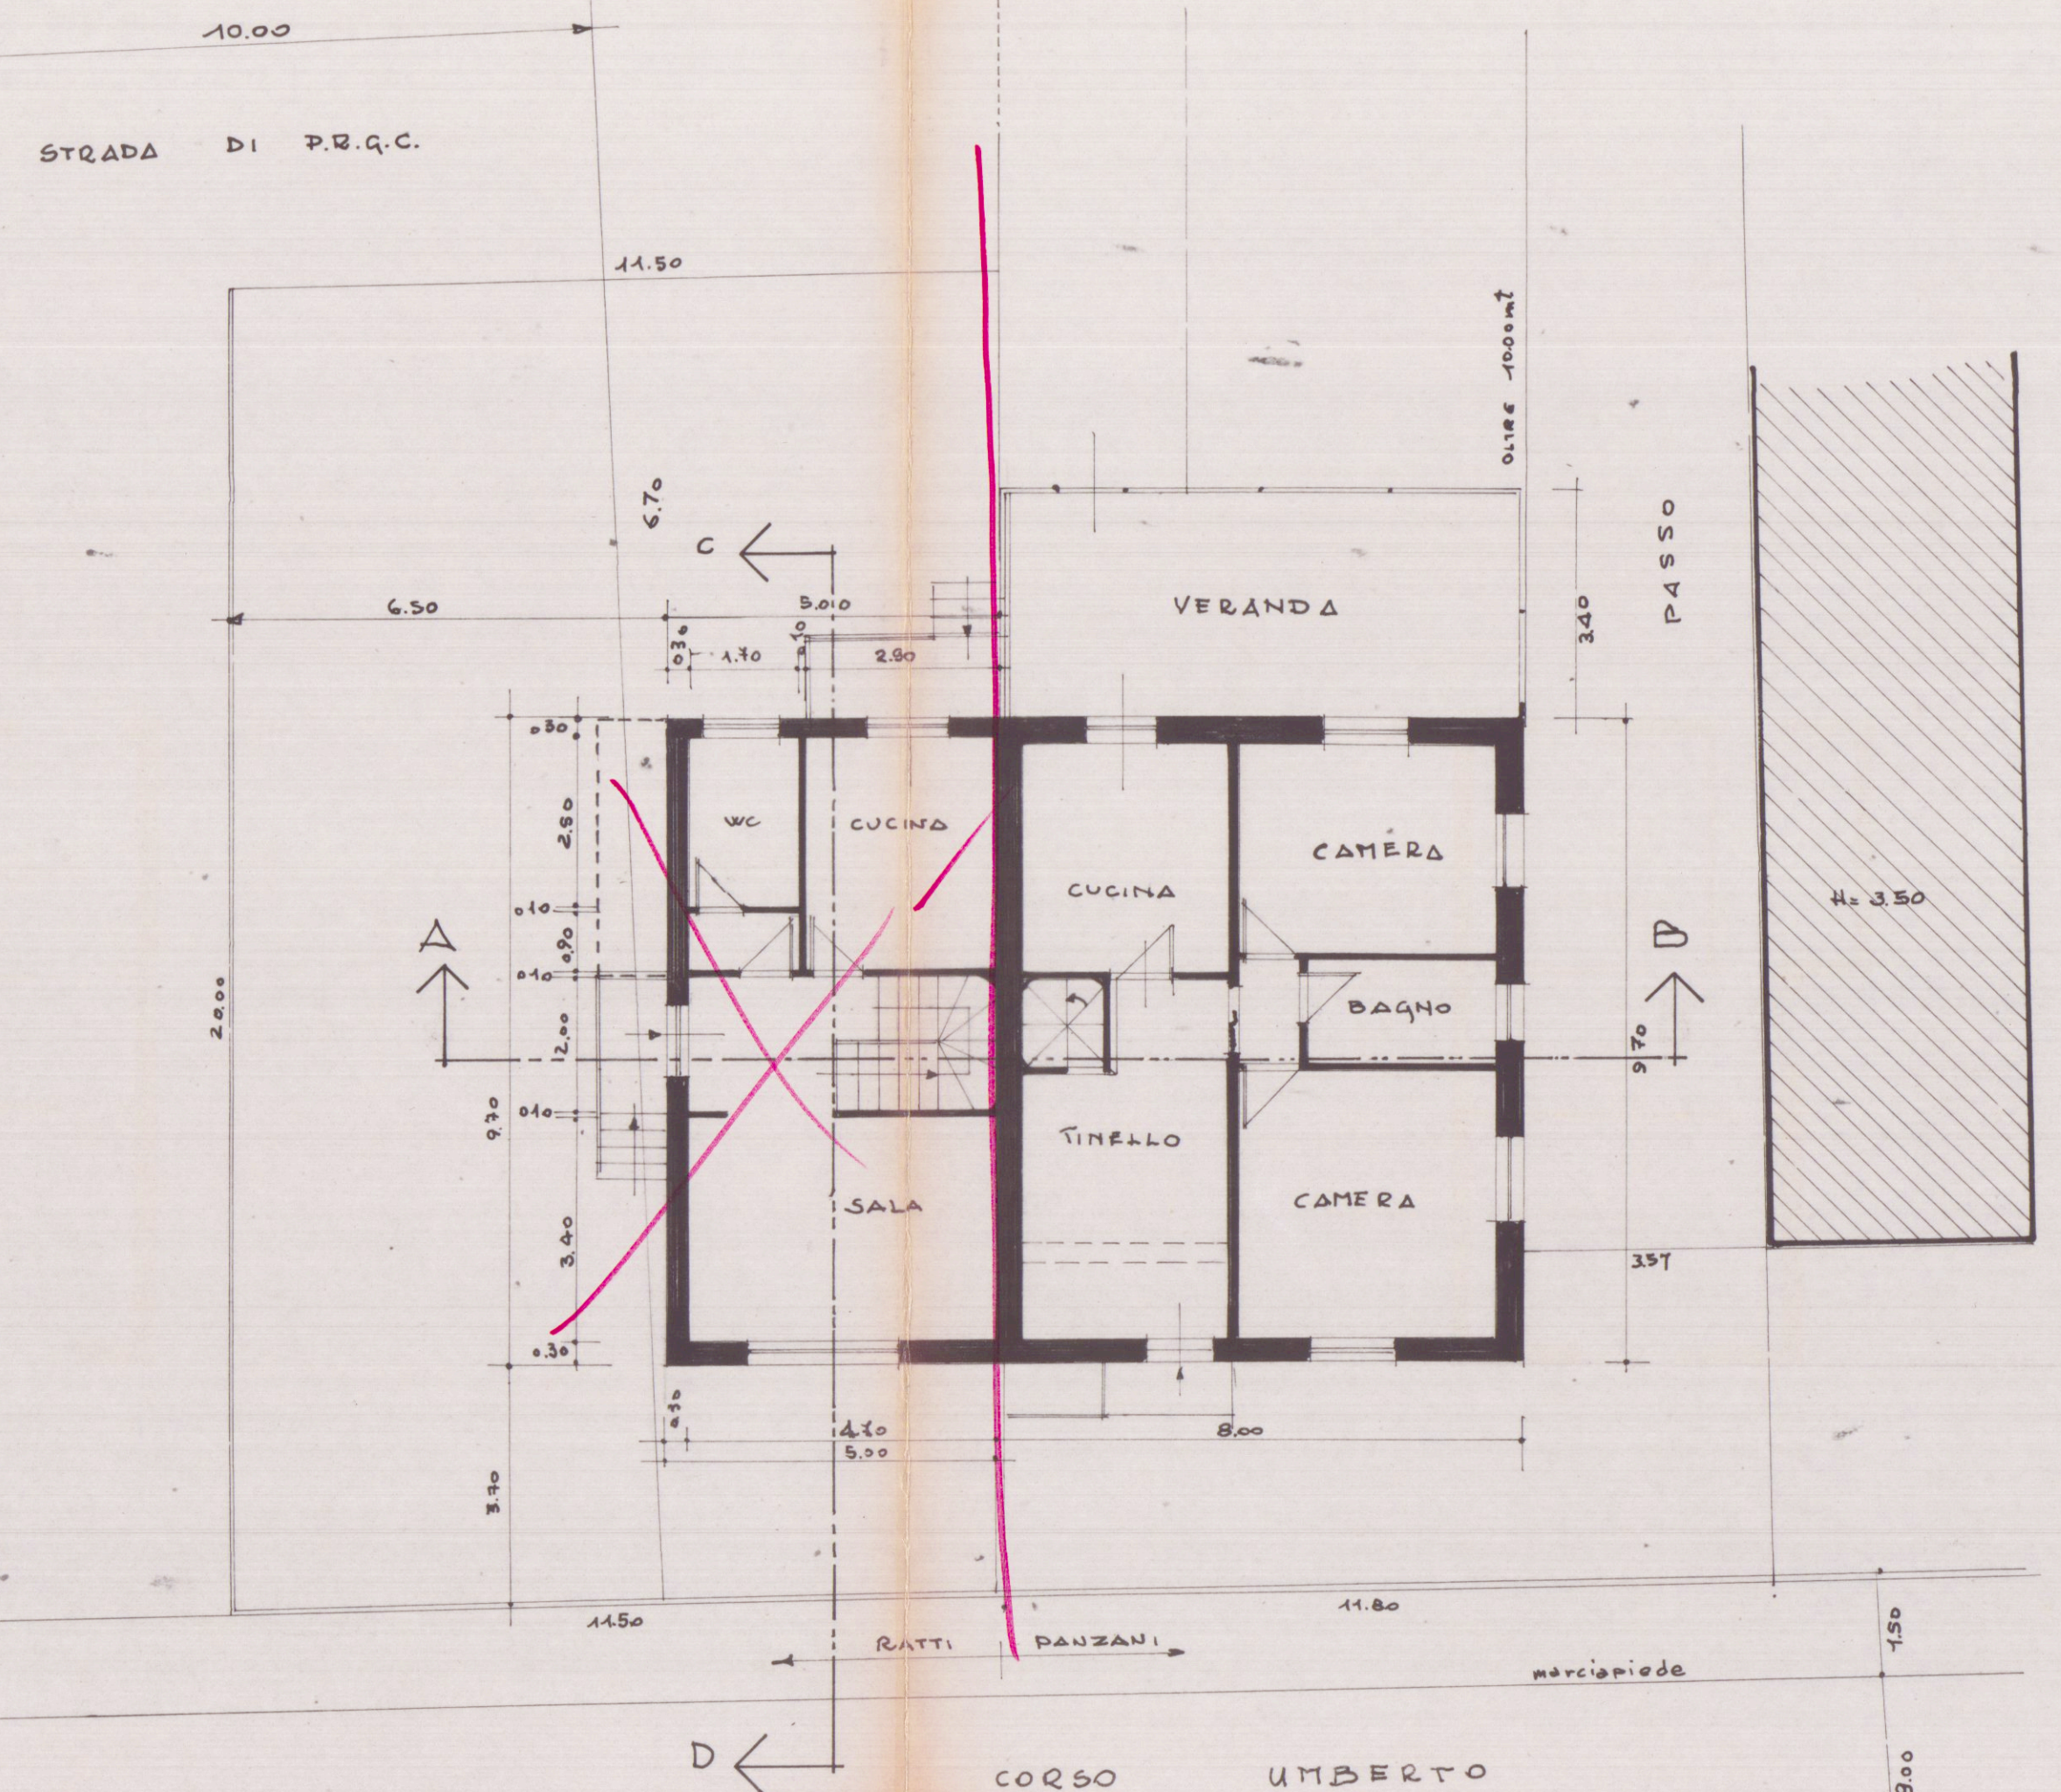

SECONDO PIANO

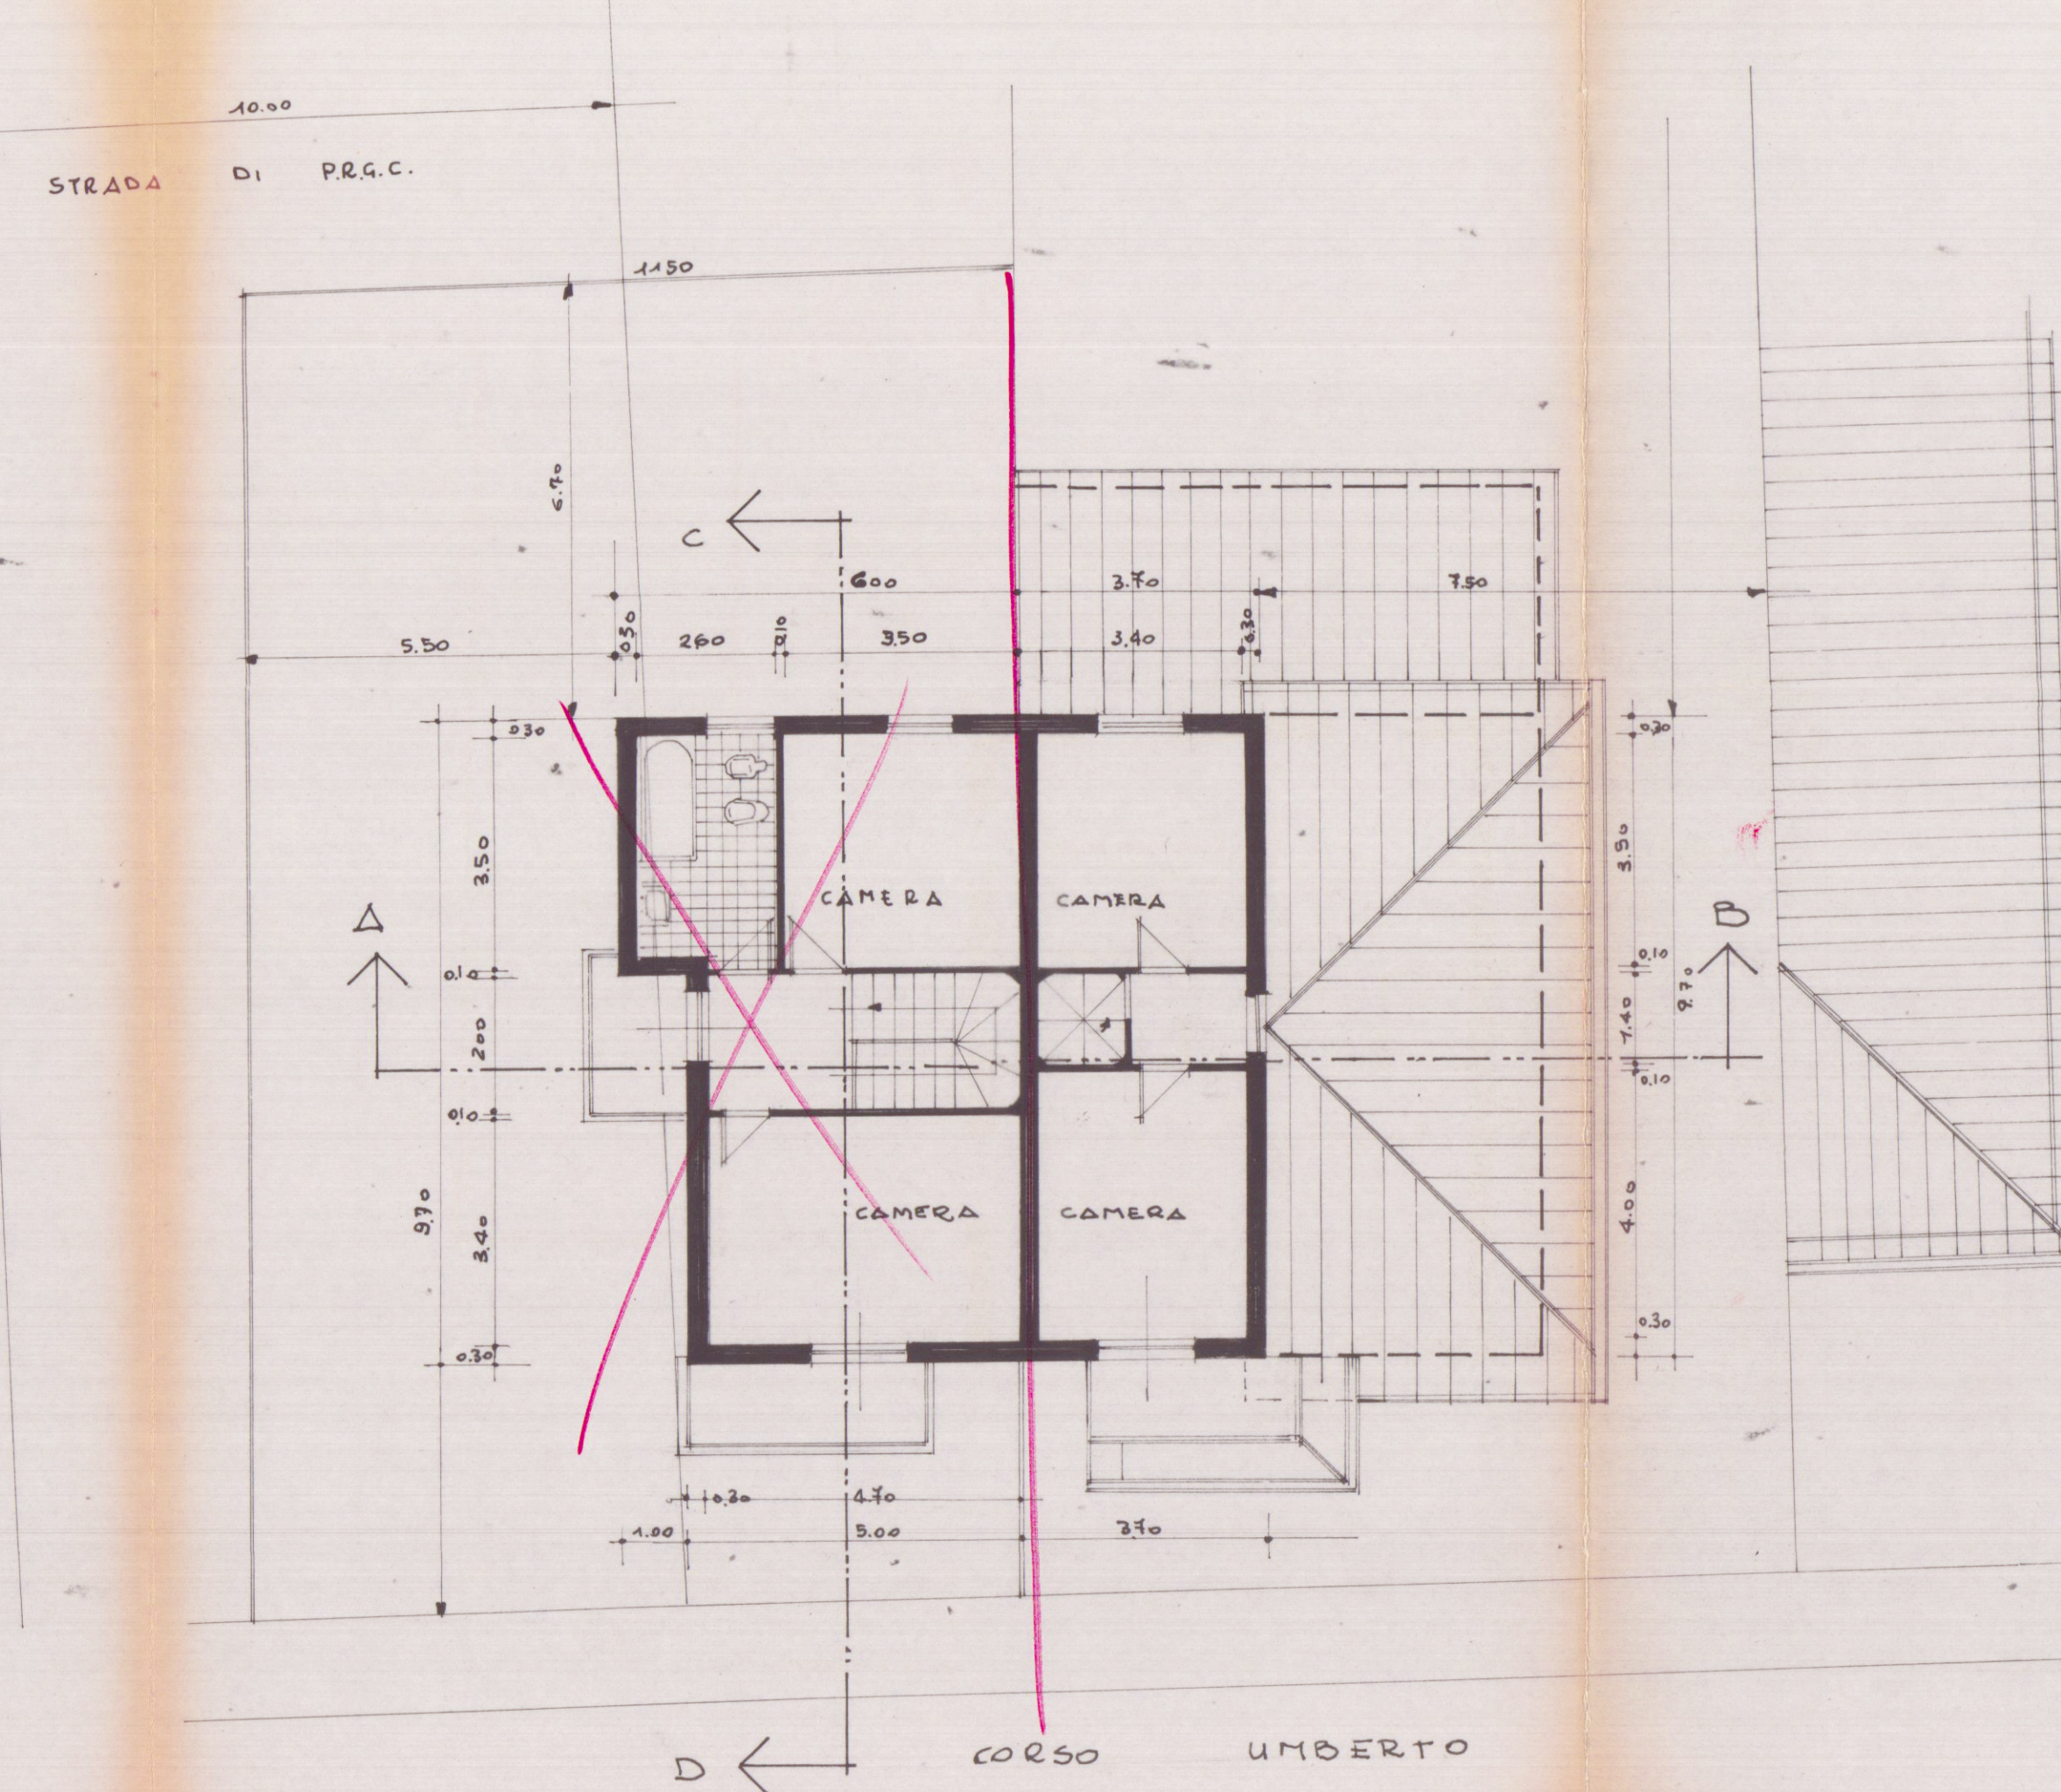

COBERTURA

