



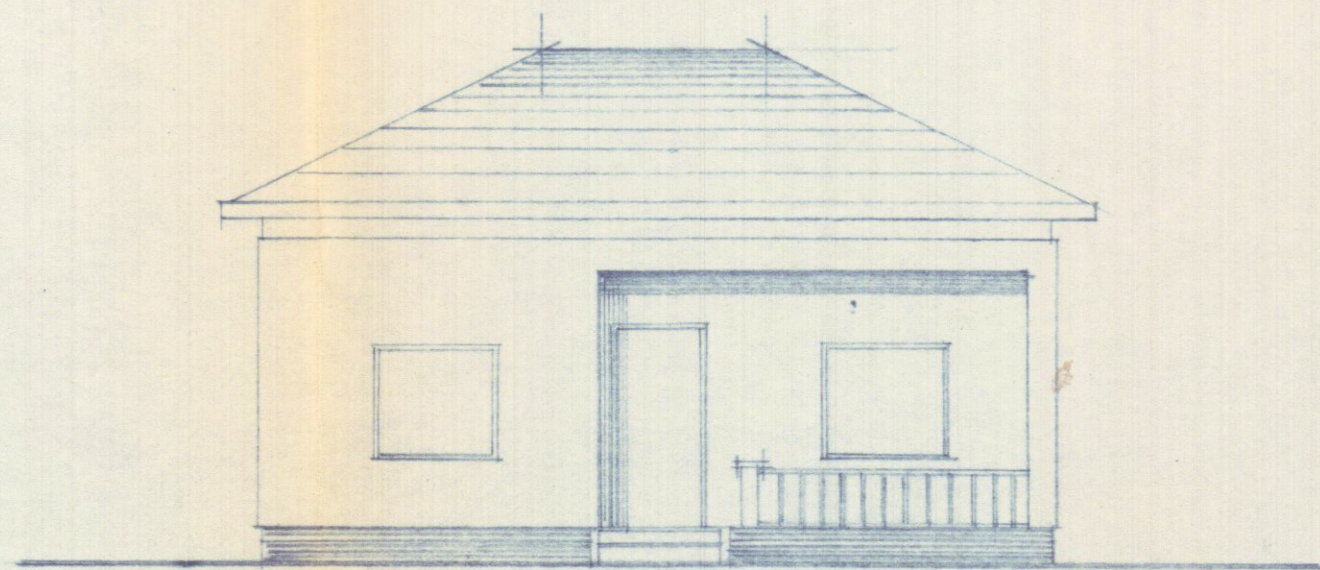

PROSPETTO ATTUALE

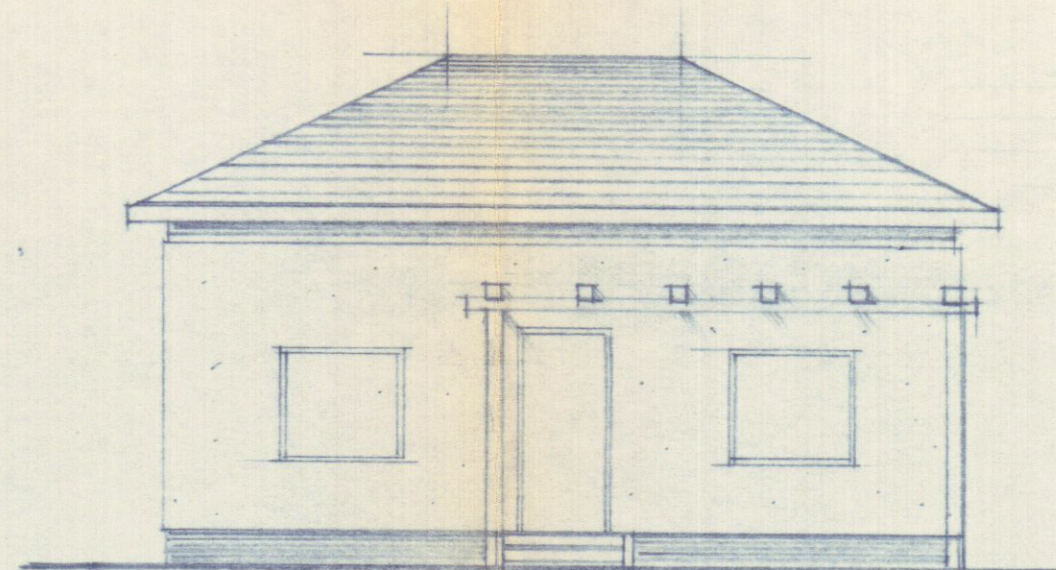

PROSPETTO MODIFICATO


PROGETTO DI MODIFICA AL
FABBRICATO DI PROPRIETA
SIGG. SODINI GINO E TOLMINA
40 AVENZA VIA 499.

COVETTA


SCALA 1:100



IL TECNICO
Genio

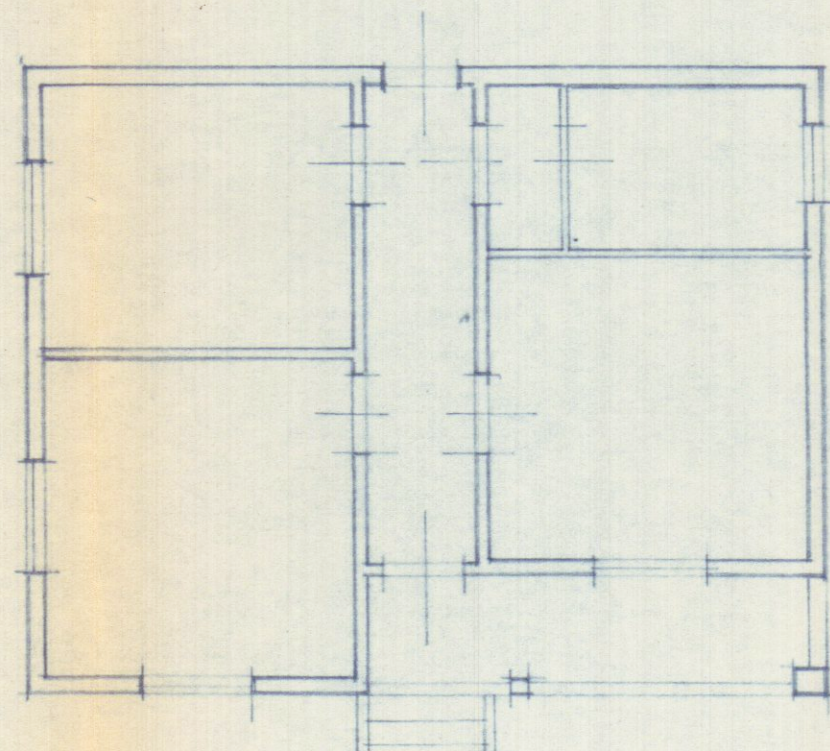

PIANTA ATTUALE

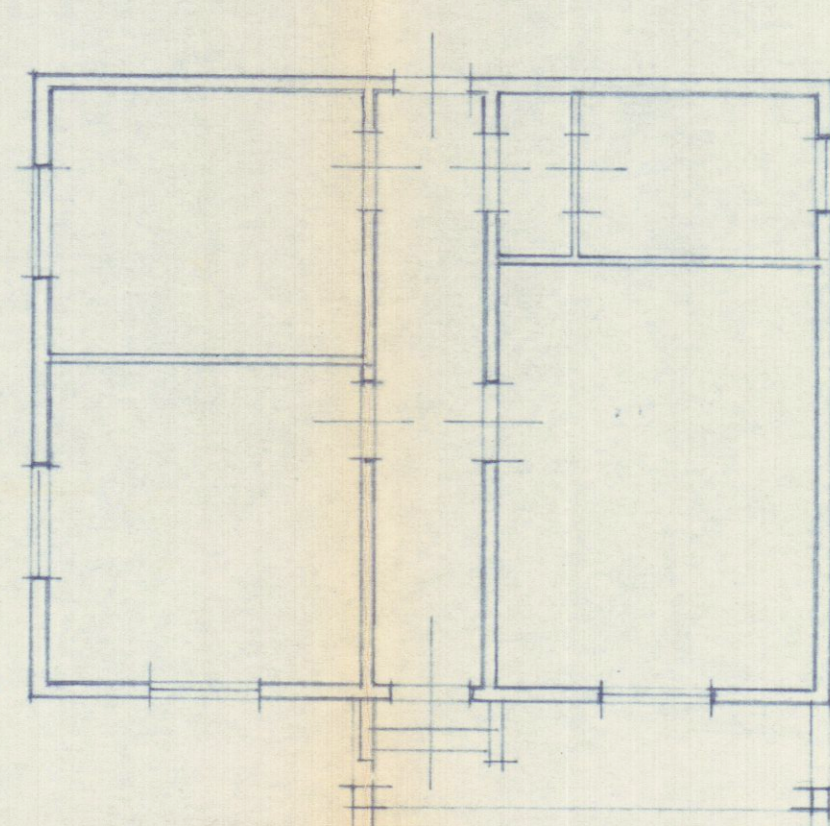


PIANTA MODIFICATA

Via Covetta

PLANIMETRIA SEZ. A FOG. 9



Approvato dal Sindaco alle condizioni
indicate nel permesso di costruzione
N. 627 del 18-5-1964
L'ARCHITETTO CAPO SEZIONE
LUIGI GRANAI

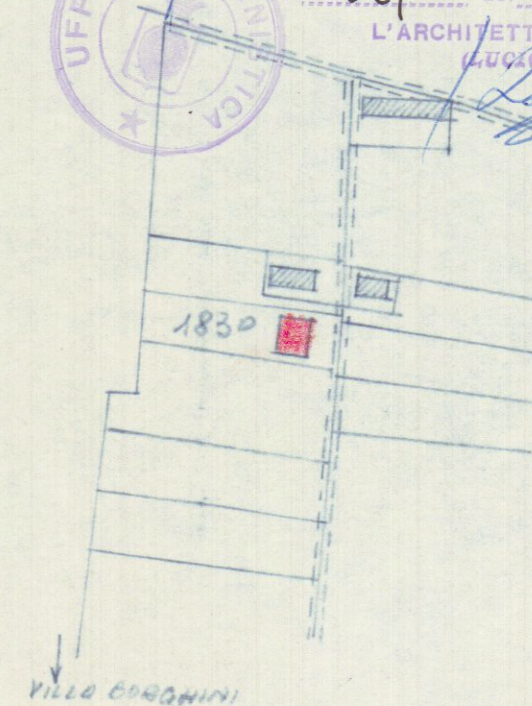

VILLA BORGHINI