

20 AGO. 1980

TAV N°3

FABBRICATO **A**


VARIANTE

PROGETTO DI VARIANTE

DI PROPRIETA' CARRIONA GRANITI, S. R. L.



A

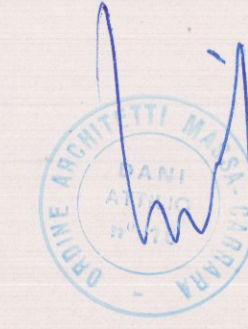


APPROVATO
14 NOV. 1981


Approvato dal Sindaco alle condizioni indicate nella Concessione Edilizia N. H6 del 19 GEN. 1980 L'ING. CAPO *Myri*




RINNOVO LICENZA
Approvato dal Sindaco alle condizioni indicate nel permesso di costruzione N. H6 del 19 GEN. 1980 L'ING. CAPO *Myri*
19 APR. 1983

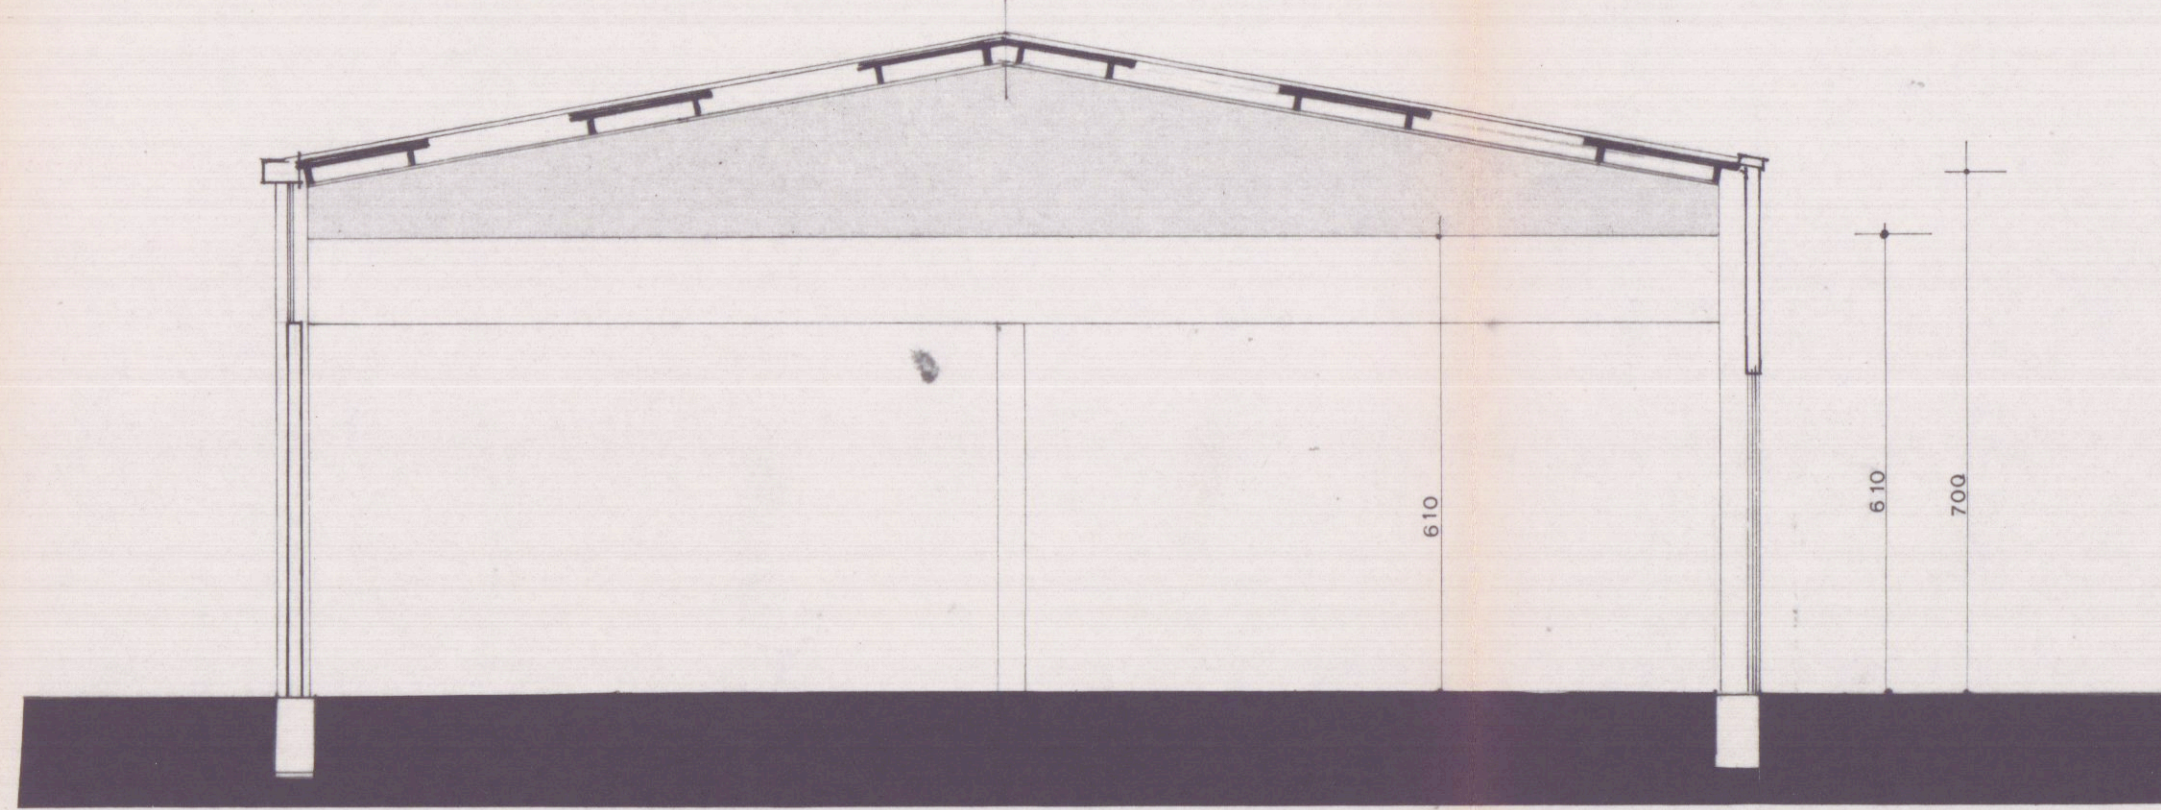


sezione **D:D**

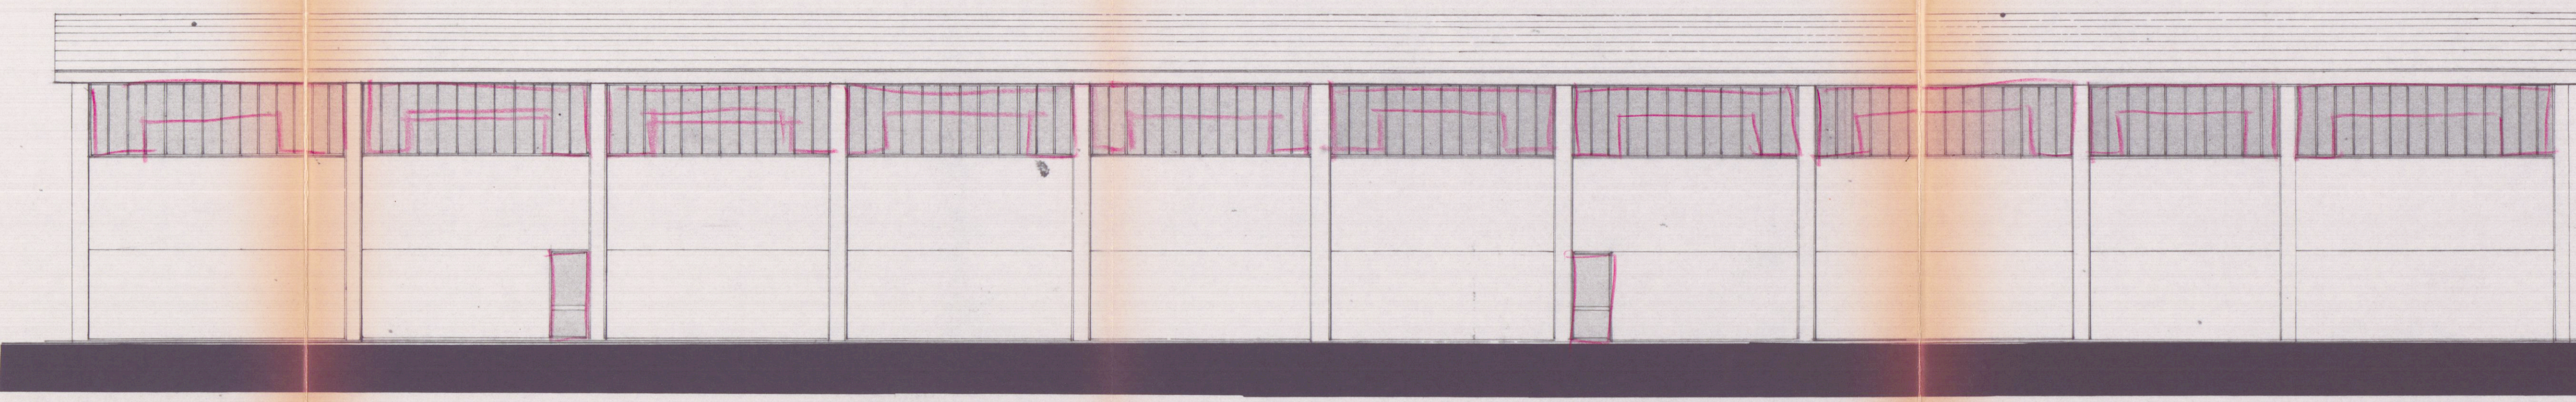


prospetto ovest

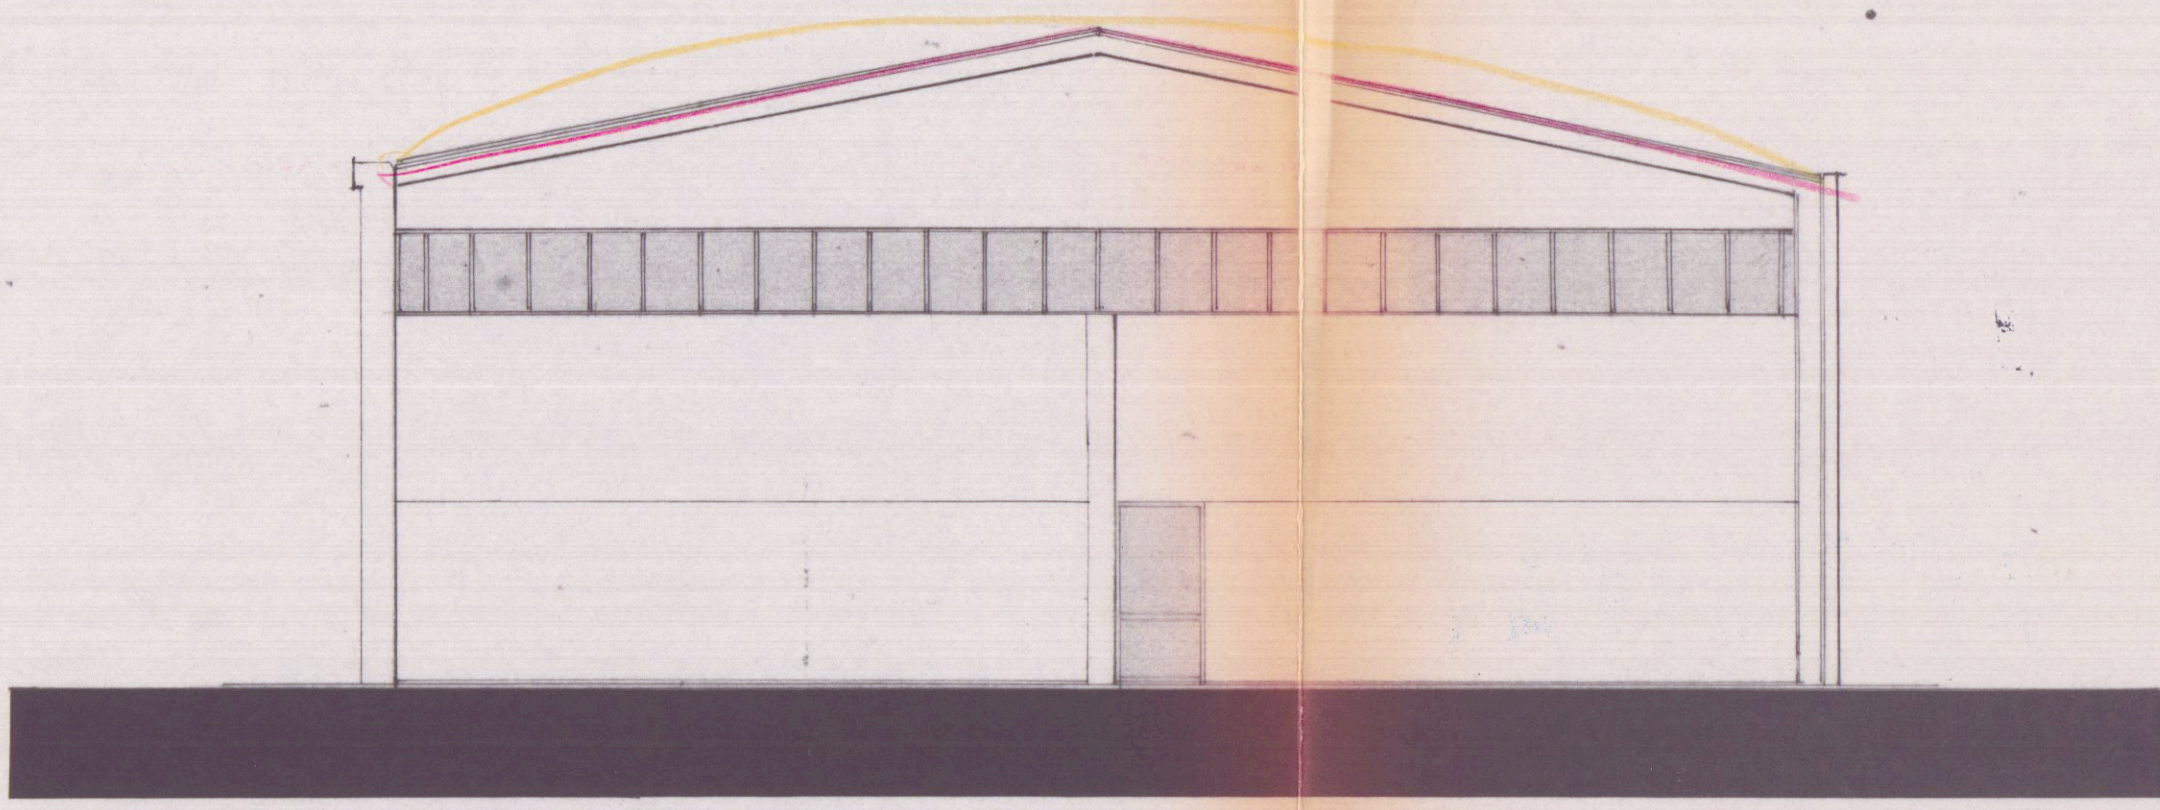


prospetto sud

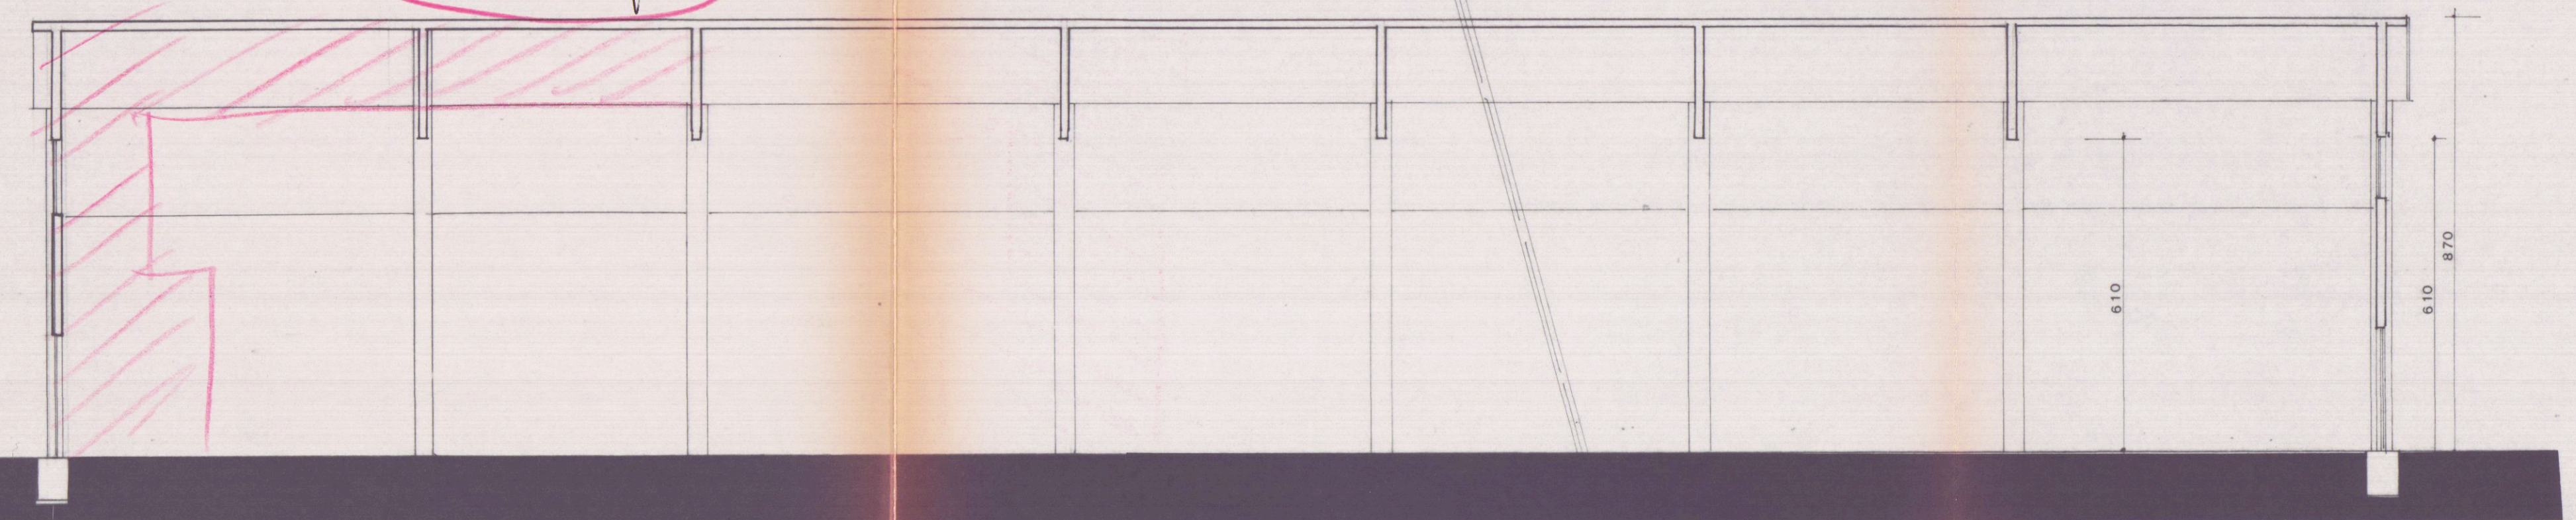

sezione **C:C**

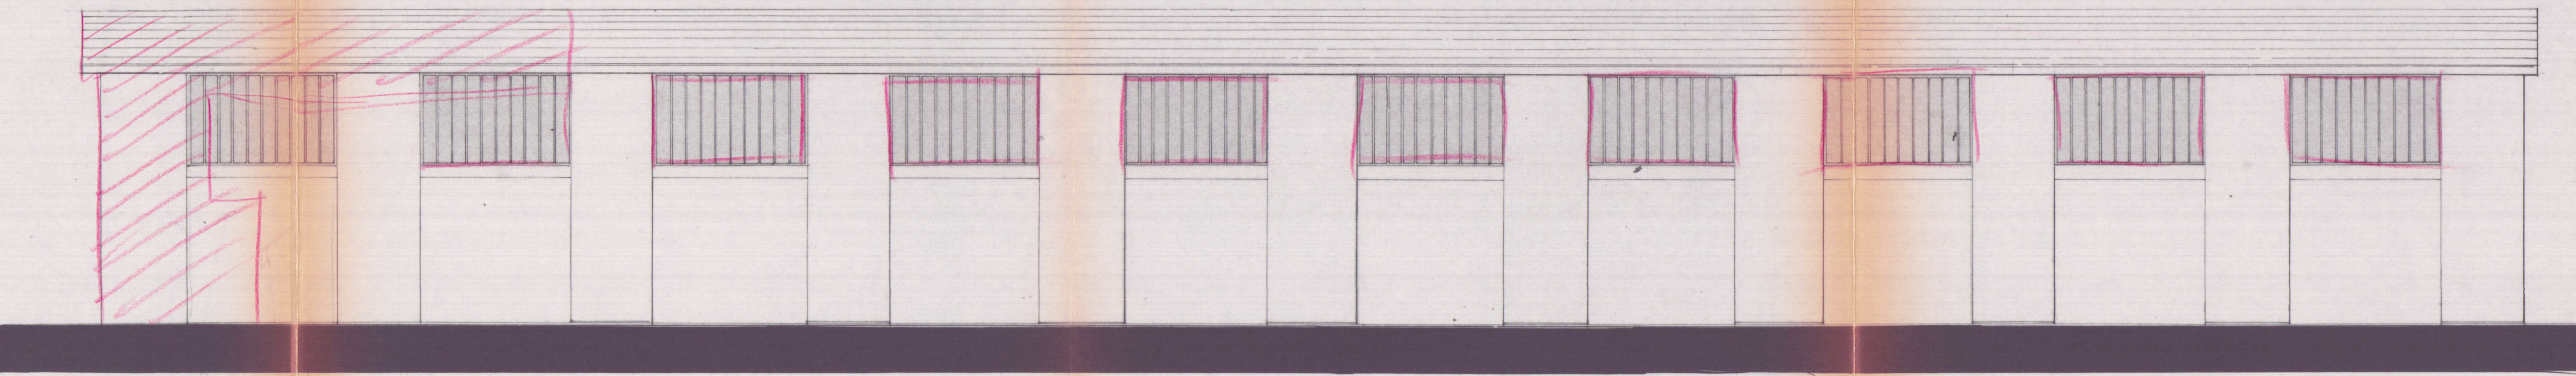

prospetto est

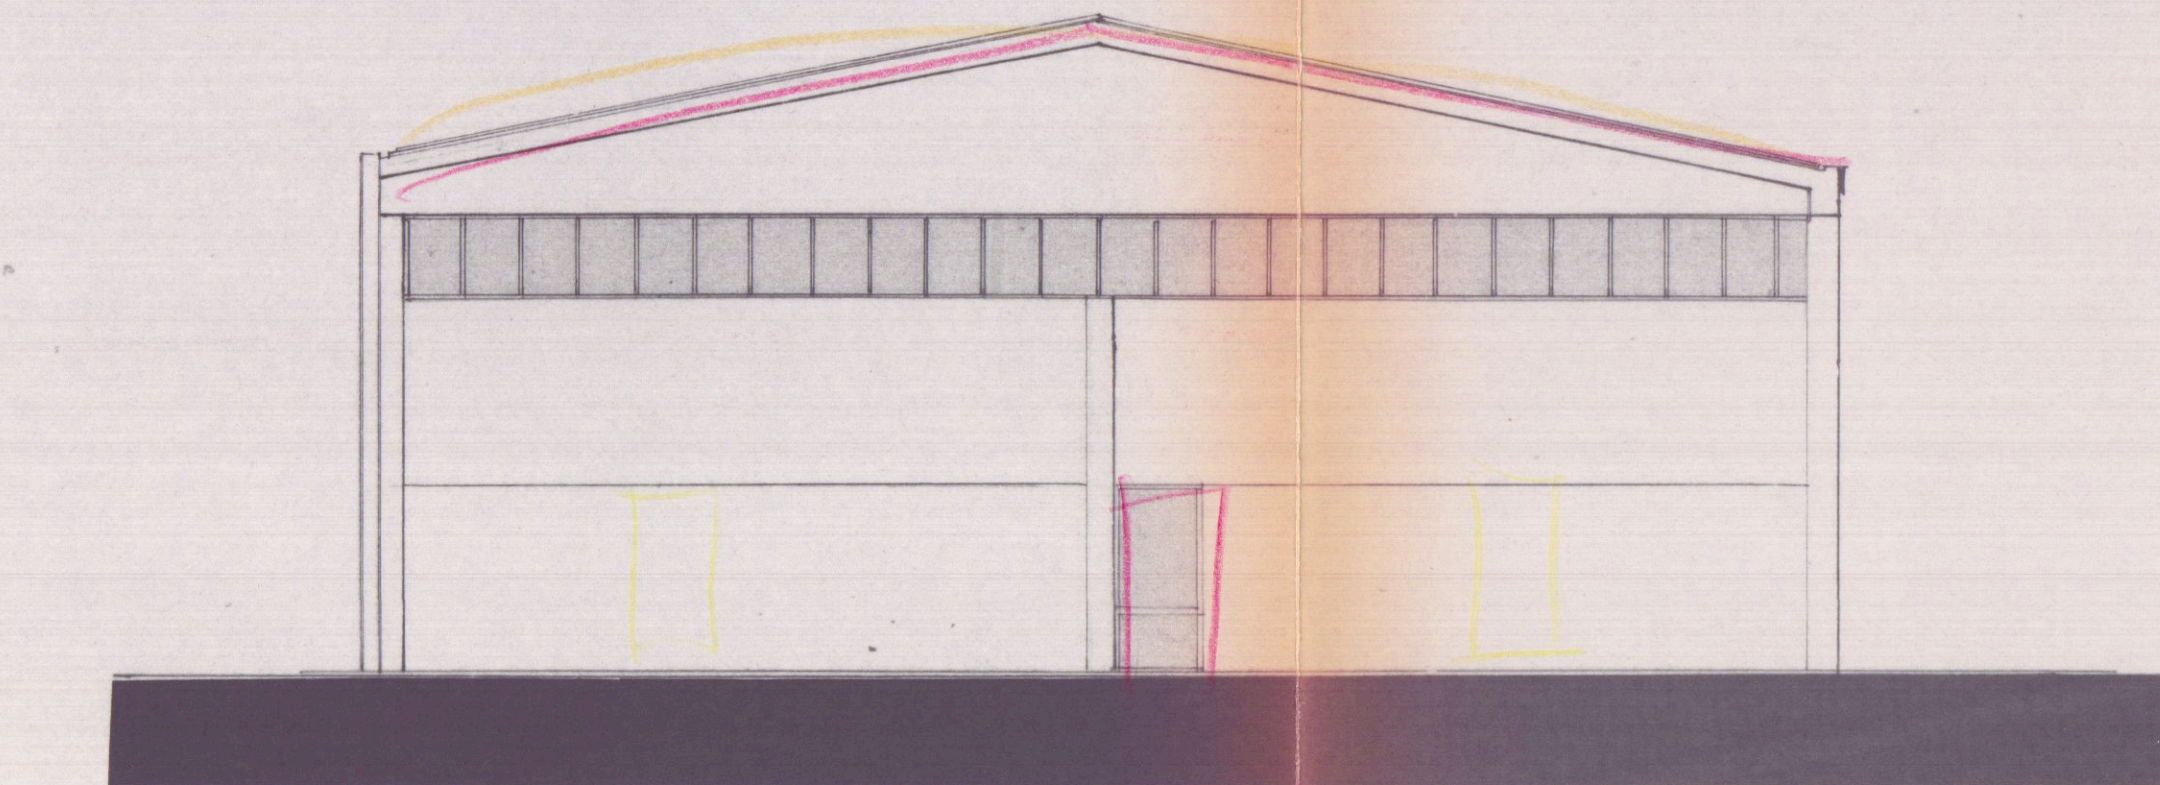

prospetto nord

Richiesta di permesso