
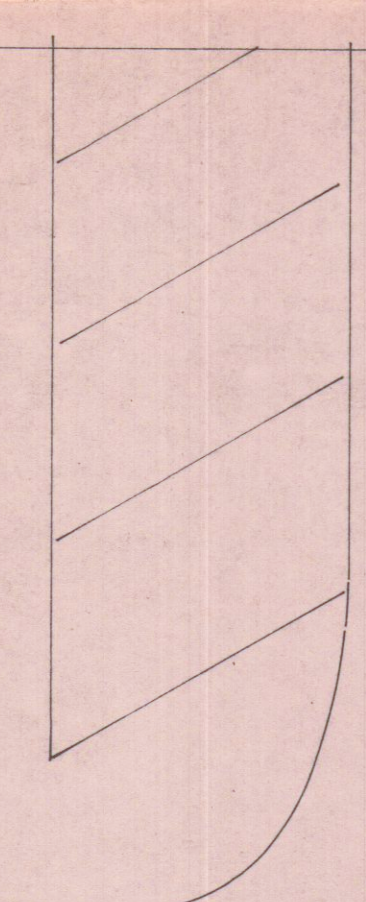
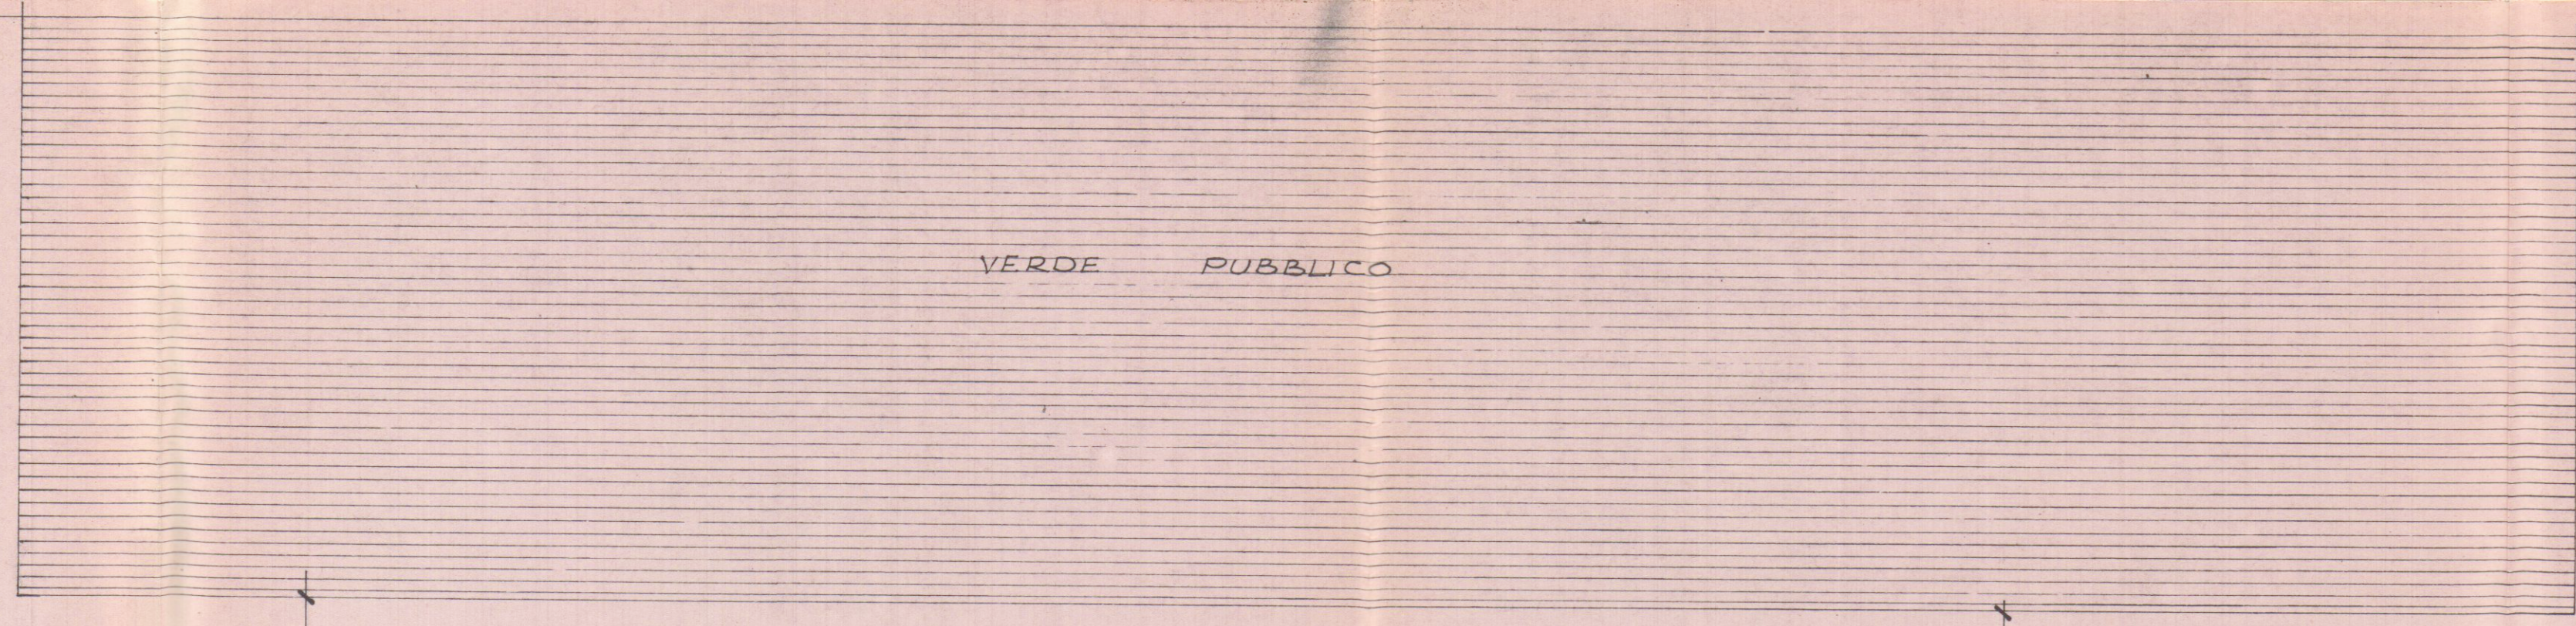


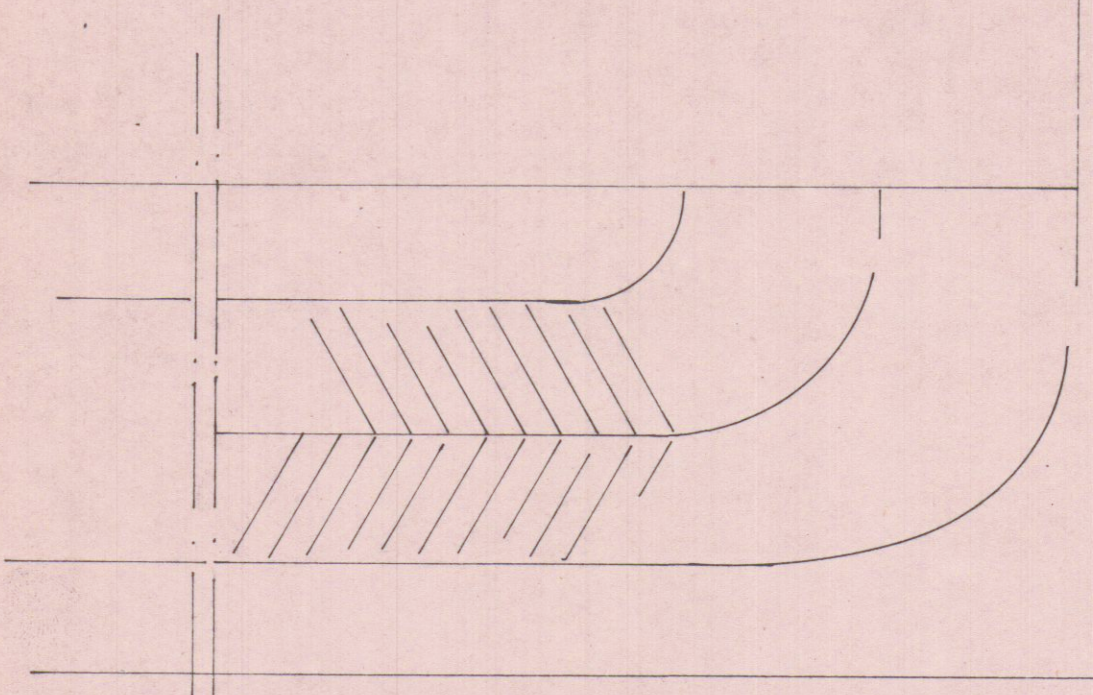

VERDE PUBBLICO

STRADA DI LOTTIZZAZIONE Q.+270 S.L.M.

FABBRICATO D

FABBRICATO F

COFERTURA COLLEGAMENTO "C"

COFERTURA COLLEGAMENTO "H"

PARCHEGGIO

VIA CAR. M. FIORILLO

Q.+290 S.L.M.

		DOTT. FRANCO MENCONI - ARCHITETTO	
Via M. D'Agostino, 3 - Tel. 70535		Via M. D'Agostino, 3 - Tel. 70535	
SEAL snc DI BASSANI - MORETTI E C.		DOTT. FRANCO MENCONI - ARCHITETTO	
EDIFICIO E		Via M. D'Agostino, 3 - Tel. 70535	
FABBRICATO NELLA LOTTIZZAZIONE MARINA DI C. VIA M. FIORILLO		5 ED	
12100		PIANO 1°, 3°, 5°	