



Studio d'ingegneria
Viale della Resistenza, 43.
54011 Aulla
Tel. 0187420078
e-mail zammori@libero.it

COMUNE DI CARRARA
SPORTELLO UNICO PER L'EDILIZIA
Accertamento in conformità art. 209 L.R.
65/2014. Approvato dal Dirigente alle con-
dizioni indicate nel permesso di costruire
n° _____ del _____
elaborato grafico Tav. _____ esaminato
dal Nucleo Valutazione del _____
Il Responsabile del Procedimento
(Veniero Geom. M. M. M.)

Comune di Carrara

Provincia di Massa Carrara

Oggetto

APPROVATO

Richiesta di accertamento di conformità



Parte d'opera

Muro di confine

Ing. Arch. GIOVANNI ZAMMORI
Viale della Resistenza, 43 - 54011 AULLA (MS)
Ord. Ing. 188
P. IVA 00178670451
E-mail: zammori@libero.it

Committente

Navalesi Gianni Giulio

Tavola

2

STATO ANTECEDENTE L'ABUSO

PROSPETTO - SEZ. TRASVERSALE
E PLANIMETRIA GENERALE

scala

1:50 - 1:100
1:200

Il Progettista

Dott. Ing. Arch. Giovanni Zammori

Il Direttore dei Lavori

Ing. Arch. GIOVANNI ZAMMORI
Viale della Resistenza, 43 - 54011 AULLA (MS)
Ord. Ing. 188
P. IVA 00178670451
E-mail: zammori@libero.it


Data 01/12/2017

Revisione


Aggiornamento

Protocollo

STATO ANTECEDENTE L'ABUSO

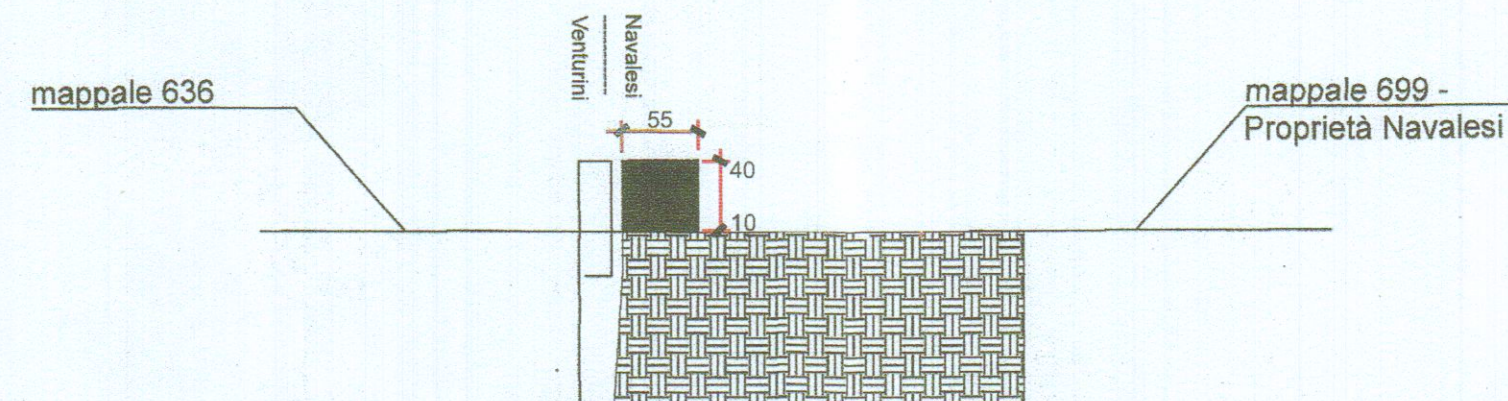

Sezione trasversale
scala 1:50

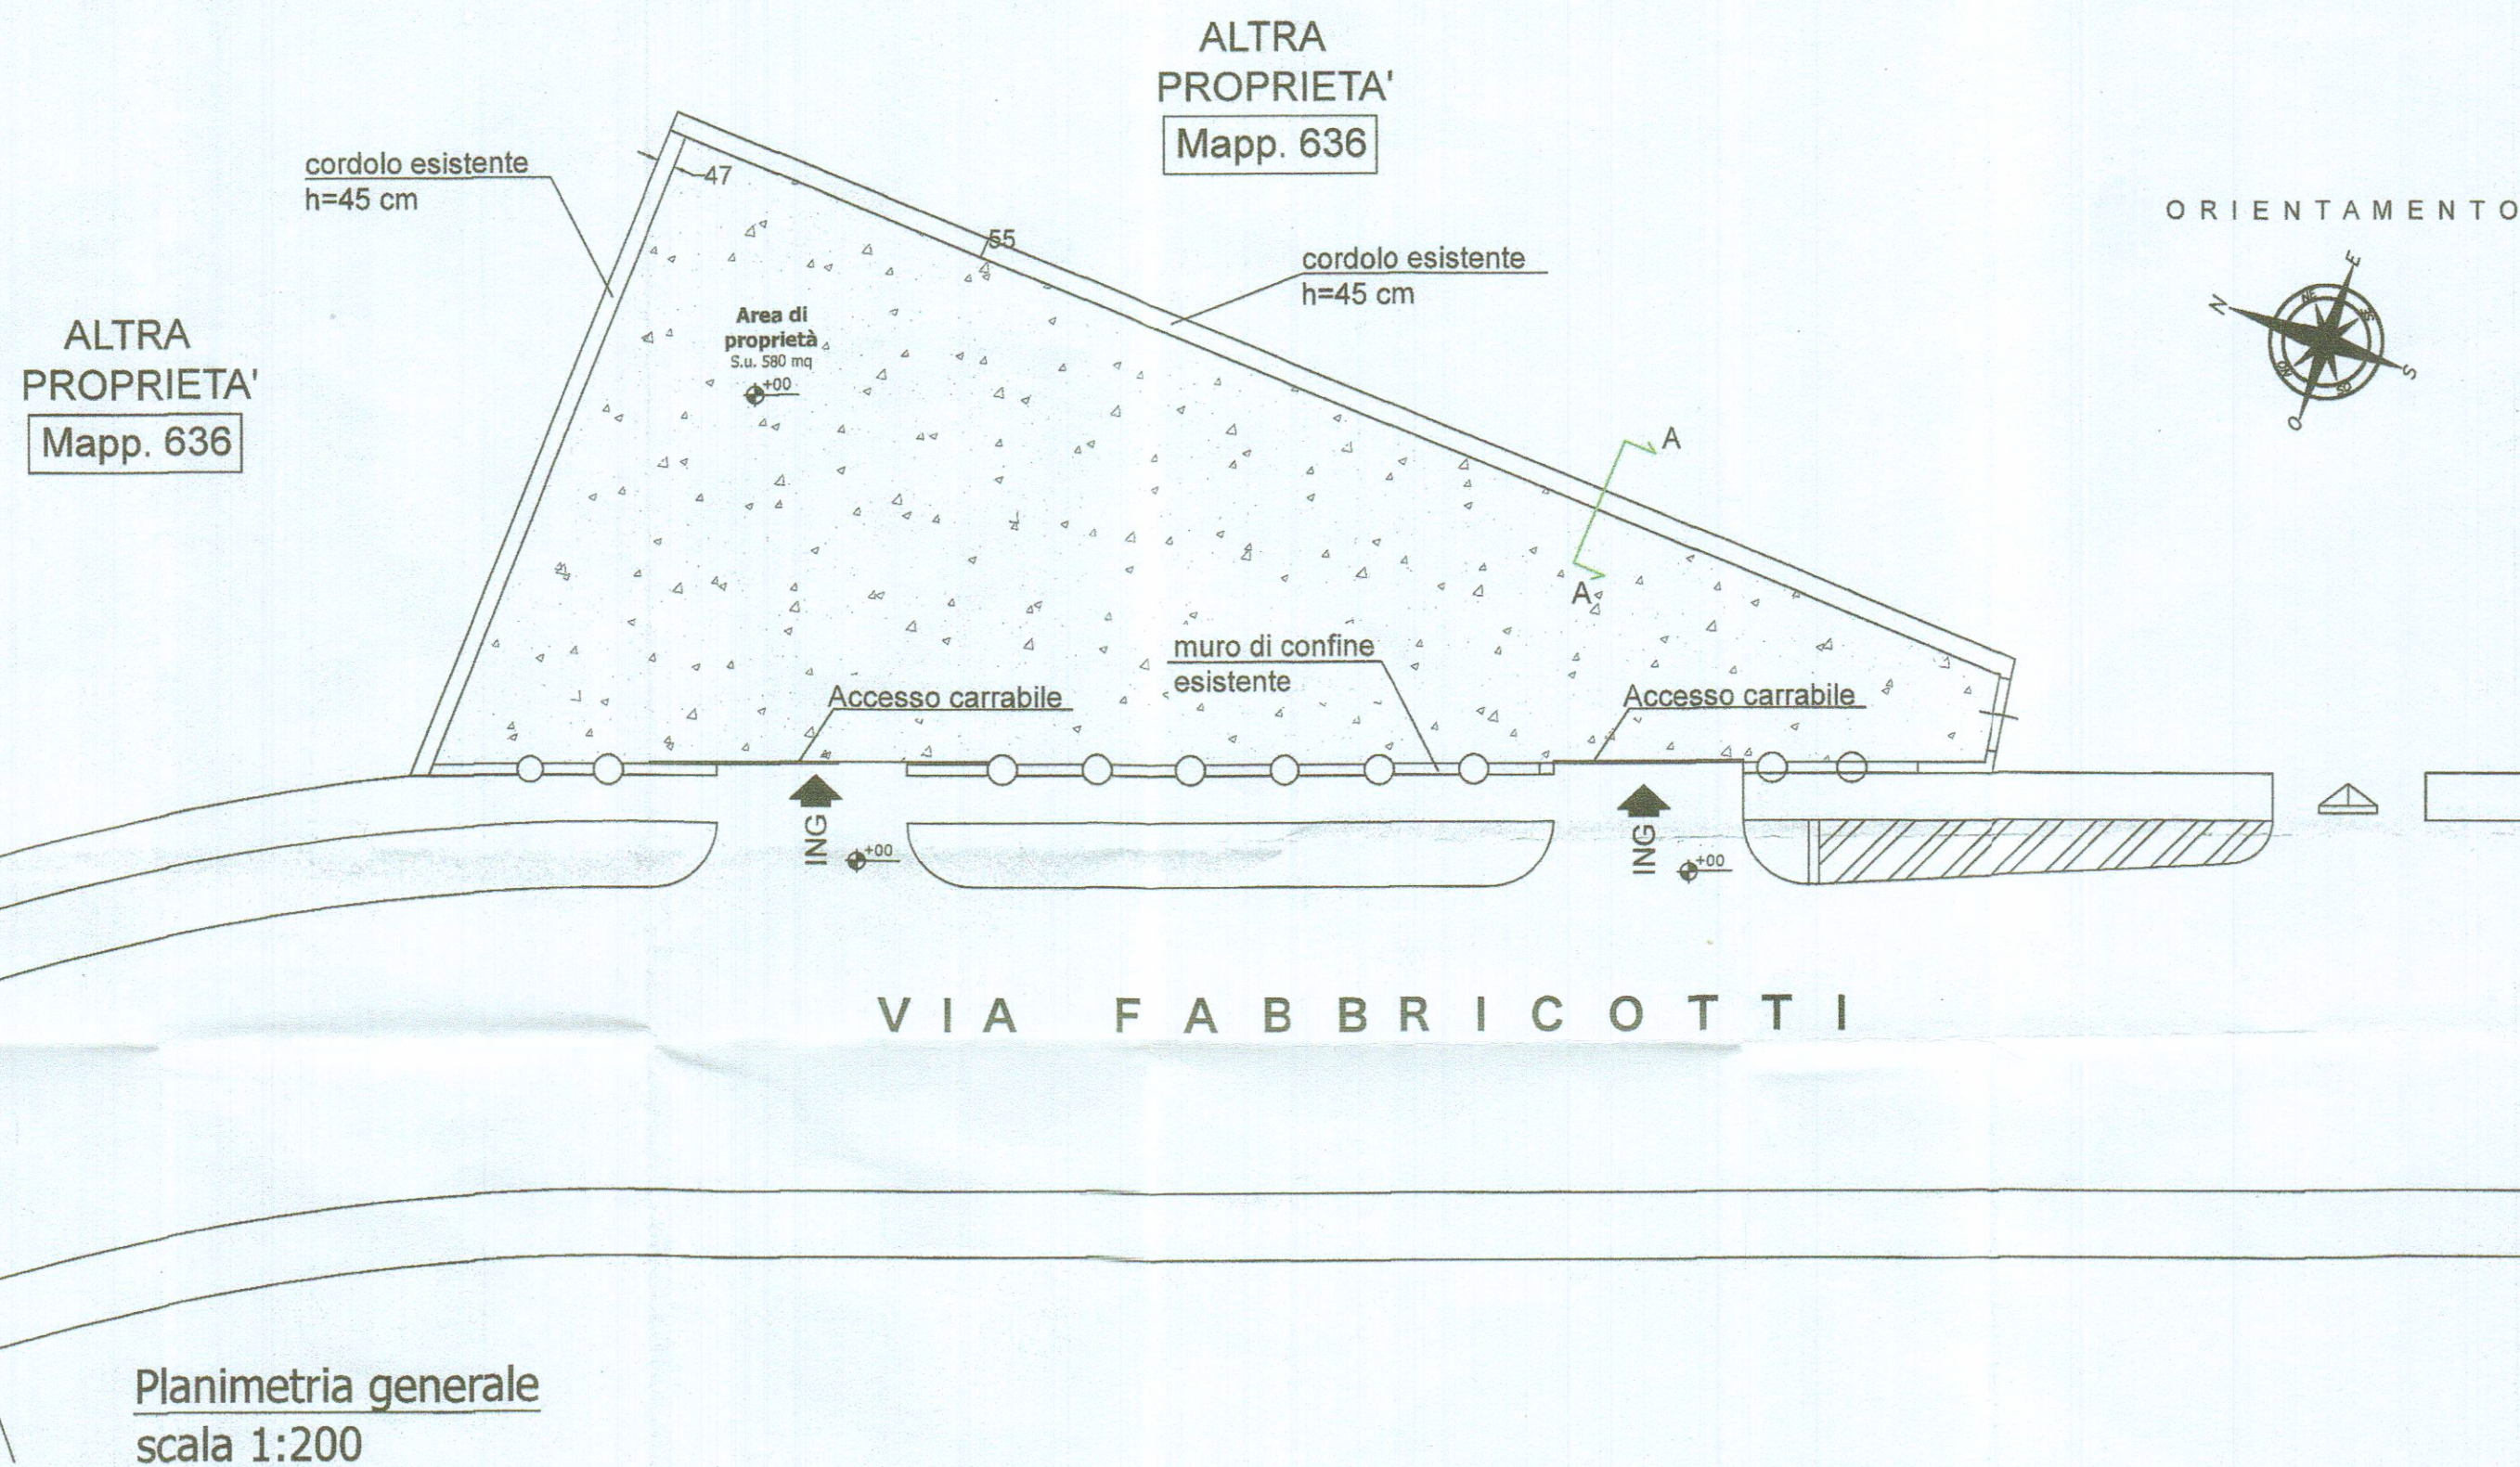

Planimetria generale
scala 1:200