

15.010.134
ATER
 della Provincia di Massa Carrara C.F. e P.IVA 00093790458

Progetto : RISTRUTTURAZIONE EDIFICIO RESIDENZIALE IN
 CARRARA V.LO DELL' ARANCIO (5 ALLOGGI)

Legge : 67/88 2' biennio

Oggetto : PROSPETTI - PROGETTO

Archivio. Tavola Nr. **9**

Scala 1:100

Variante nr : del :	IL PROGETTISTA	IL PRESIDENTE
------------------------	----------------	---------------

APPROVATO


IL DIRETTORE TECNICO
 (Dott. ...)

L'AMMINISTRATORE STRAORDINARIO
 (Ing. ...)


15/01/94 9/11

Pezzola Geom.

altra proprietà

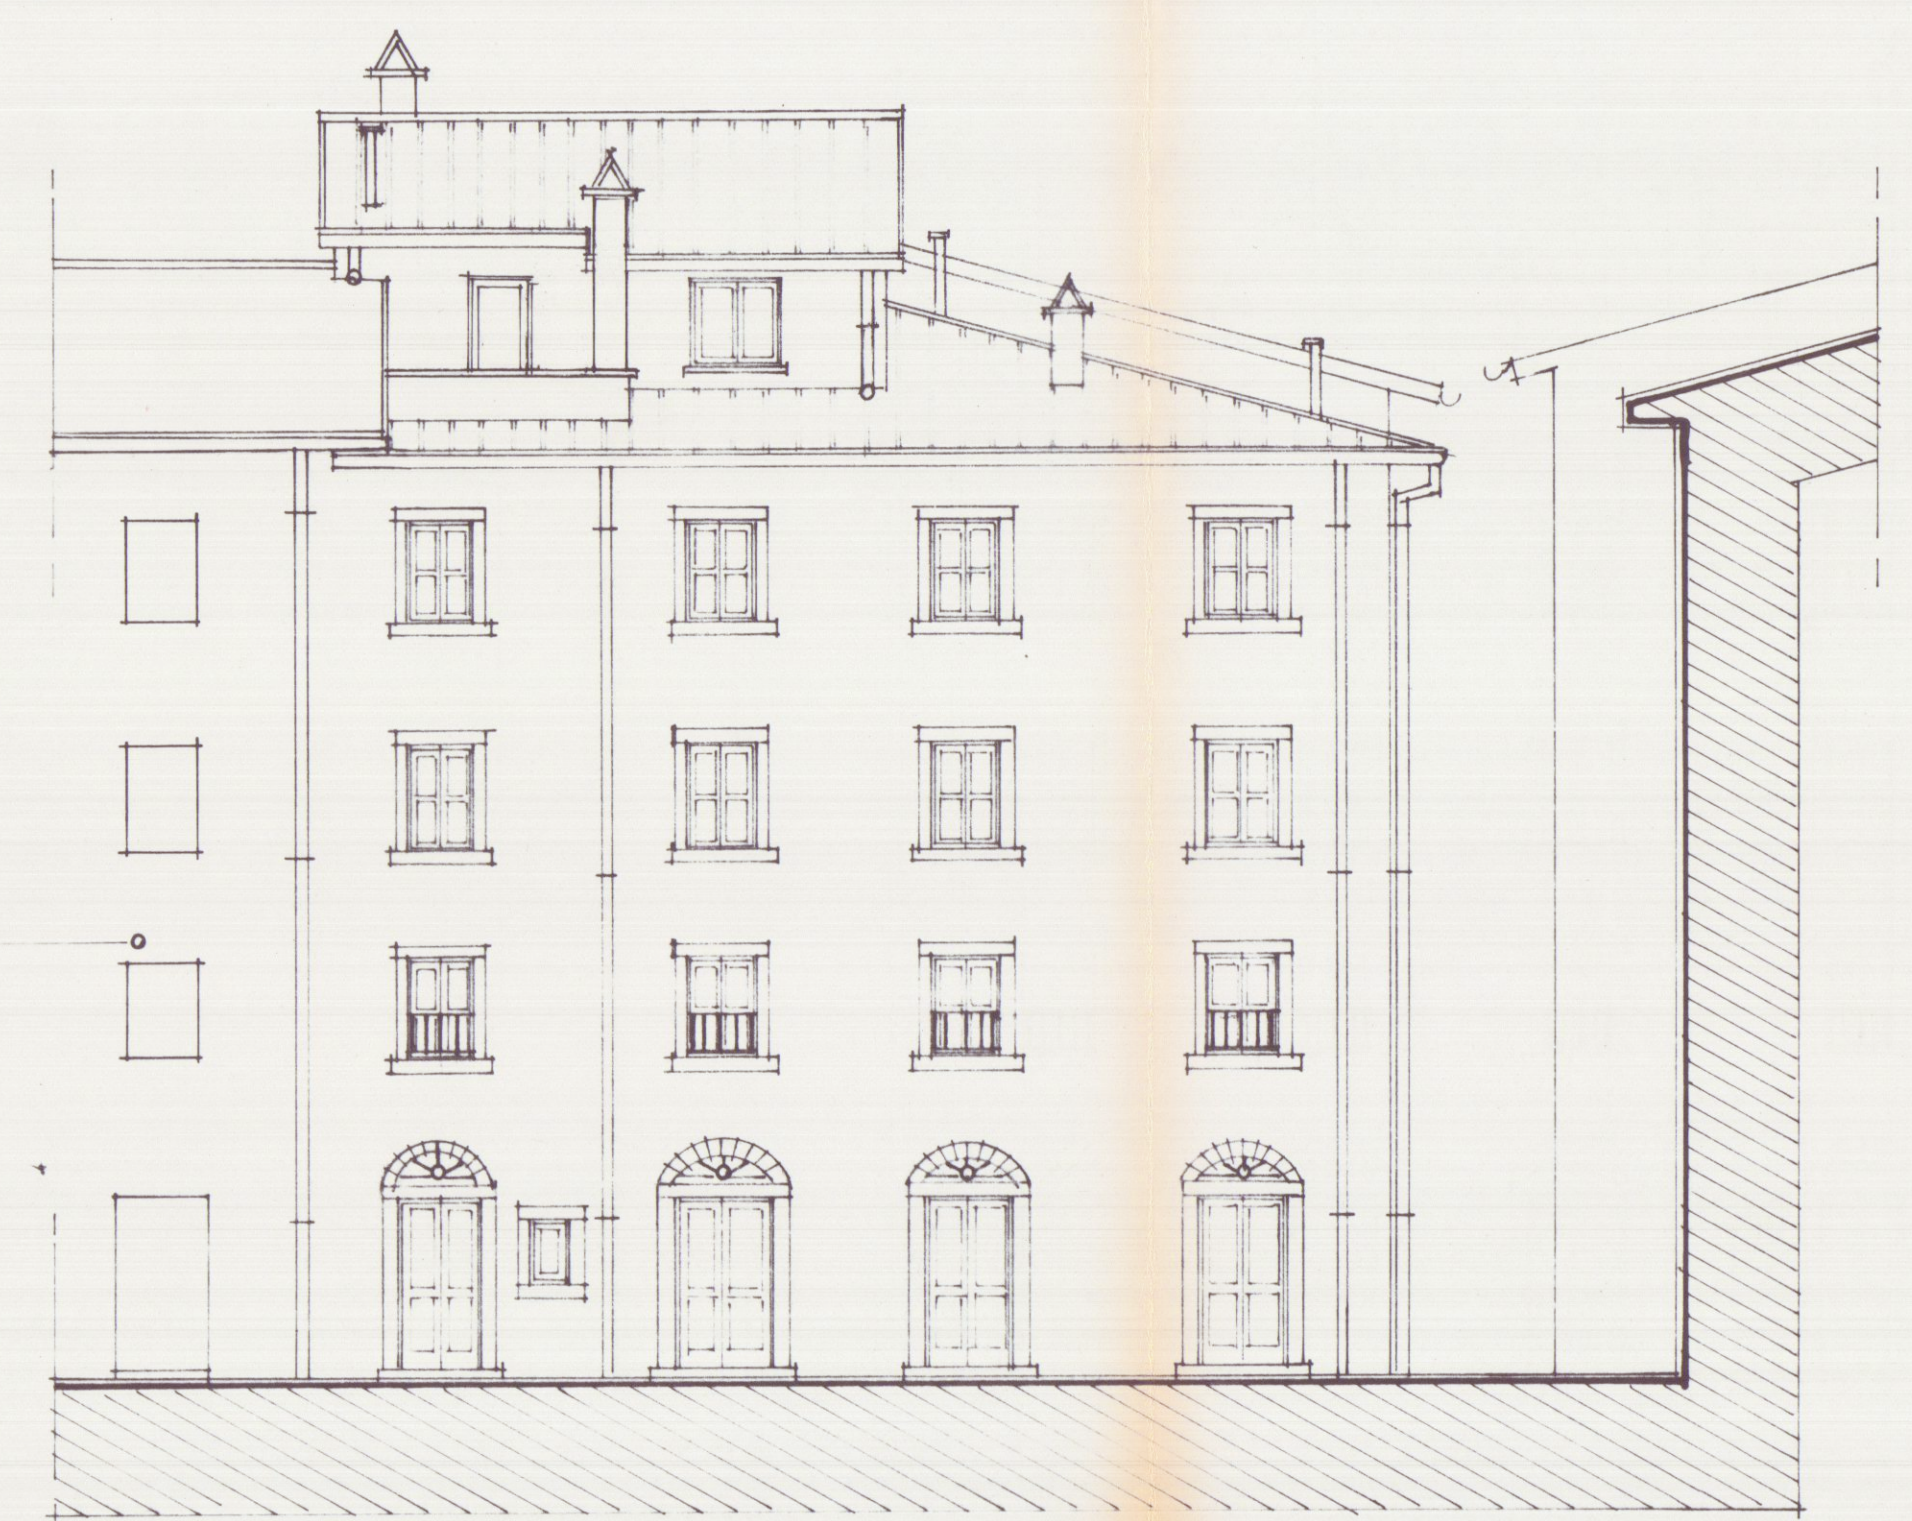


PROSPETTO SUD

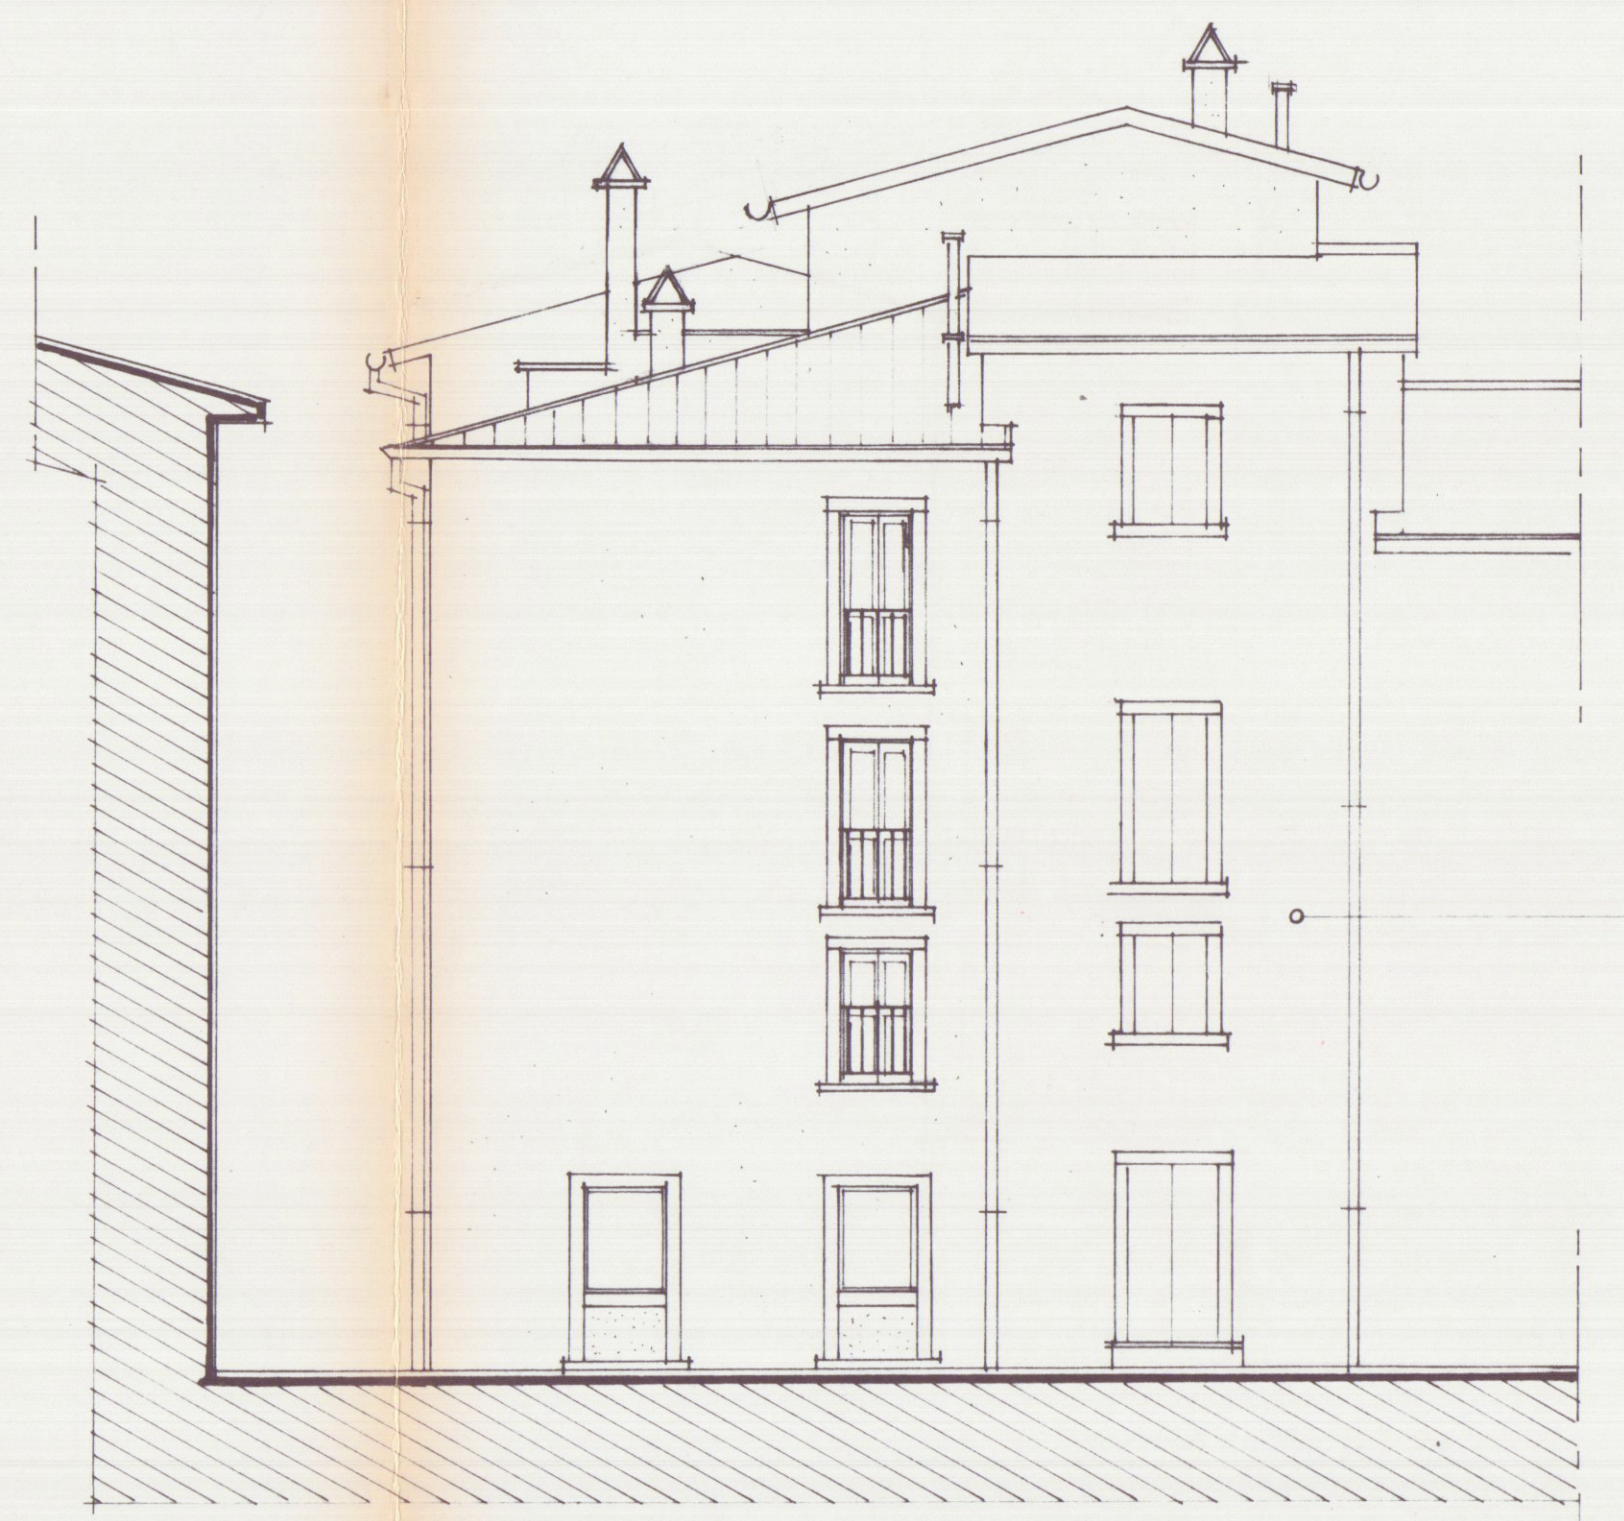

PROSPETTO EST

altra proprietà

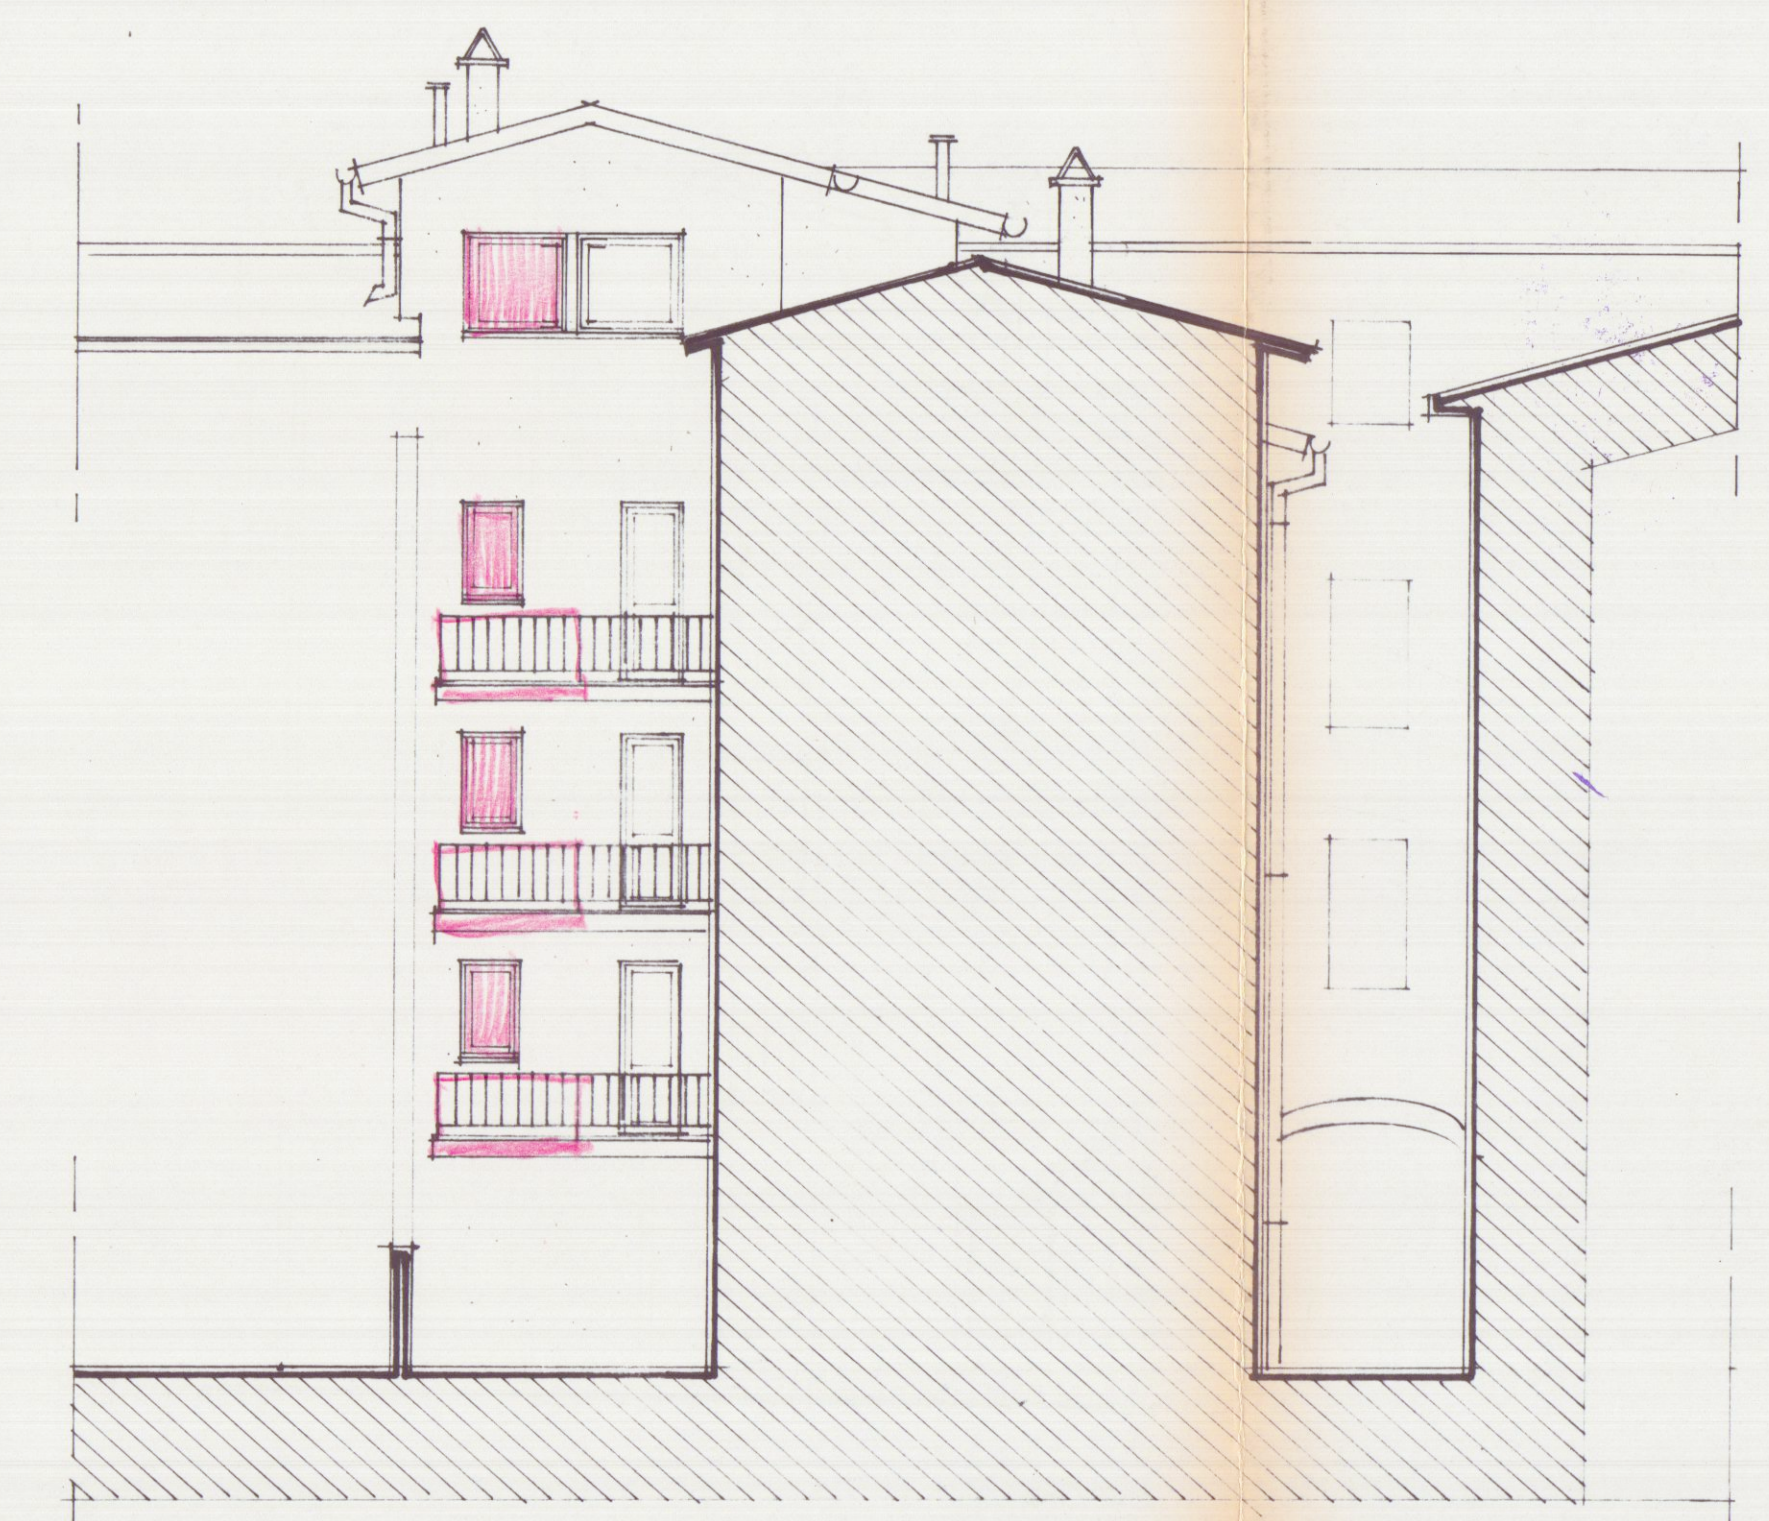

PROSPETTO OVEST