



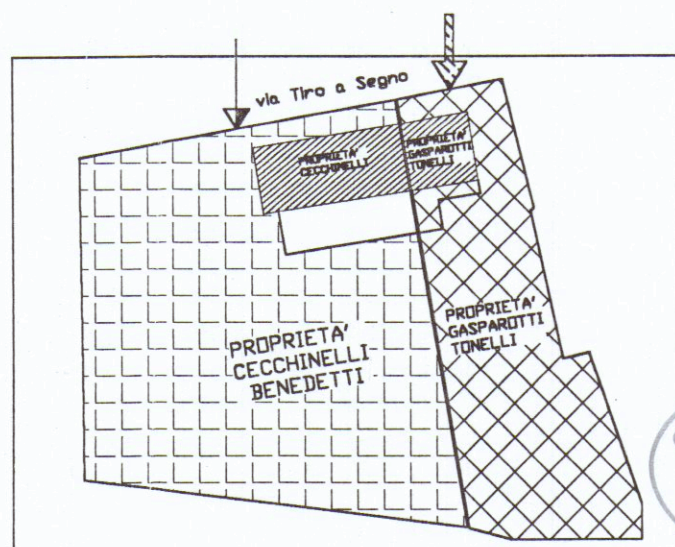


LEGENDA

	PROPRIETA' CECCHINELLI
	PROPRIETA' GASPAROTTI TONELLI
	INGRESSO PROPRIETA' GASPAROTTI TONELLI
	INGRESSO PROPRIETA' CECCHINELLI

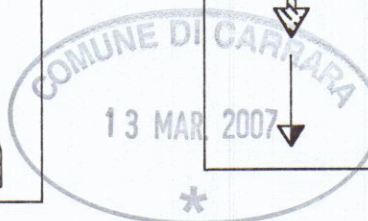

SCHEMA PROPRIETA'

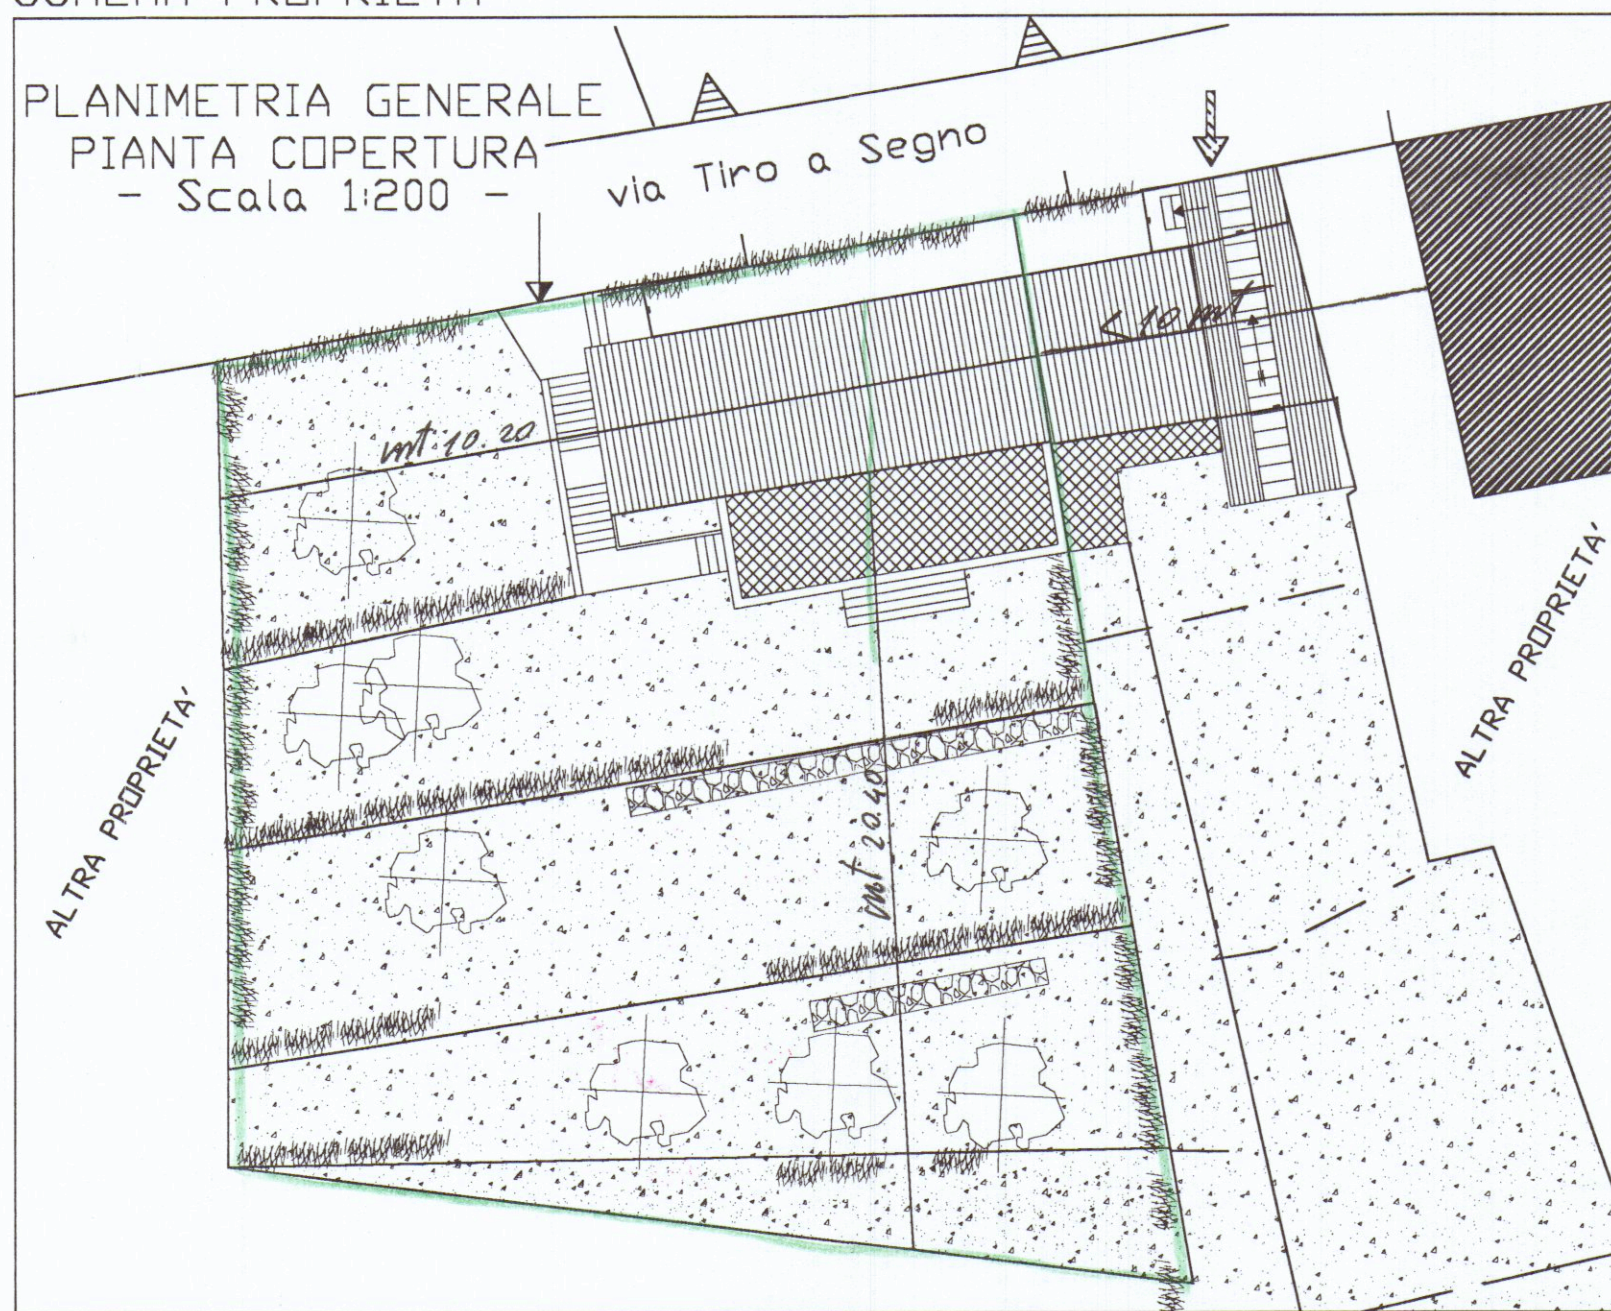

VERIFICA SULL' UNITA' A (CECCHINELLI BENEDETTI)

VANO	S.U.L.
S.U.L. COMPLESSIVA PIANO TERRA-SEMINTERRATO (54.00+64.00)	130.00
SUP.COMPLESSIVA PORTICATO (11.30X3.63)	41.02
S.U.L. AMPLIAMENTO VANO SCALA MQ=	12.50
SUP.LOTTI (MAPP.796-808) MQ= 790 MQ	
SUL REALIZZABILE MQ 790 X UF 0.35=262.50	

CALCOLO VOLUMI UNITA' A (CECCHINELLI BENEDETTI)

VANO	SUPERFICIE	VOLUME
SOTTOTETTO	81.00	81.00 X 2.13=172.53
VANO SCALA	12.50	12.50X4.95=61.87

COMUNE DI CARRARA
SETTORE URBANISTICA
Approvato dal Dirigente alle condizioni indicate nel permesso di costruire n° 61 del 2007
elaborato grafico dal 2/1 gennaio 2007
del Nucleo Valutazione del 12/5/07
a disposizione del procedimento (firma, data, studio)

APPROVATO

committente signori Alcide Benedetti-Lucilla Cecchinelli		data: Gennaio 2007
descrizione lavoro PROGETTO AMPLIAMENTO A CIVILE ABITAZIONE		disegnato:
oggetto tavola PLANIMETRIA GENERALE - PIANTE - PROSPETTI- SEZIONI		scala: 1:100;1:200
		COMMITTENTE
 STUDIO TECNICO Geom. Daniele Carli Via Ulivi,17 54033 CARRARA (MS) Tel.& Fax. 0585779325	PROGETTISTA Geom. Daniele Carli	
	TAVOLA n° 2	

Disegno di nostra proprietà - Riproduzione vietata a norma di legge