




SEZIONE B

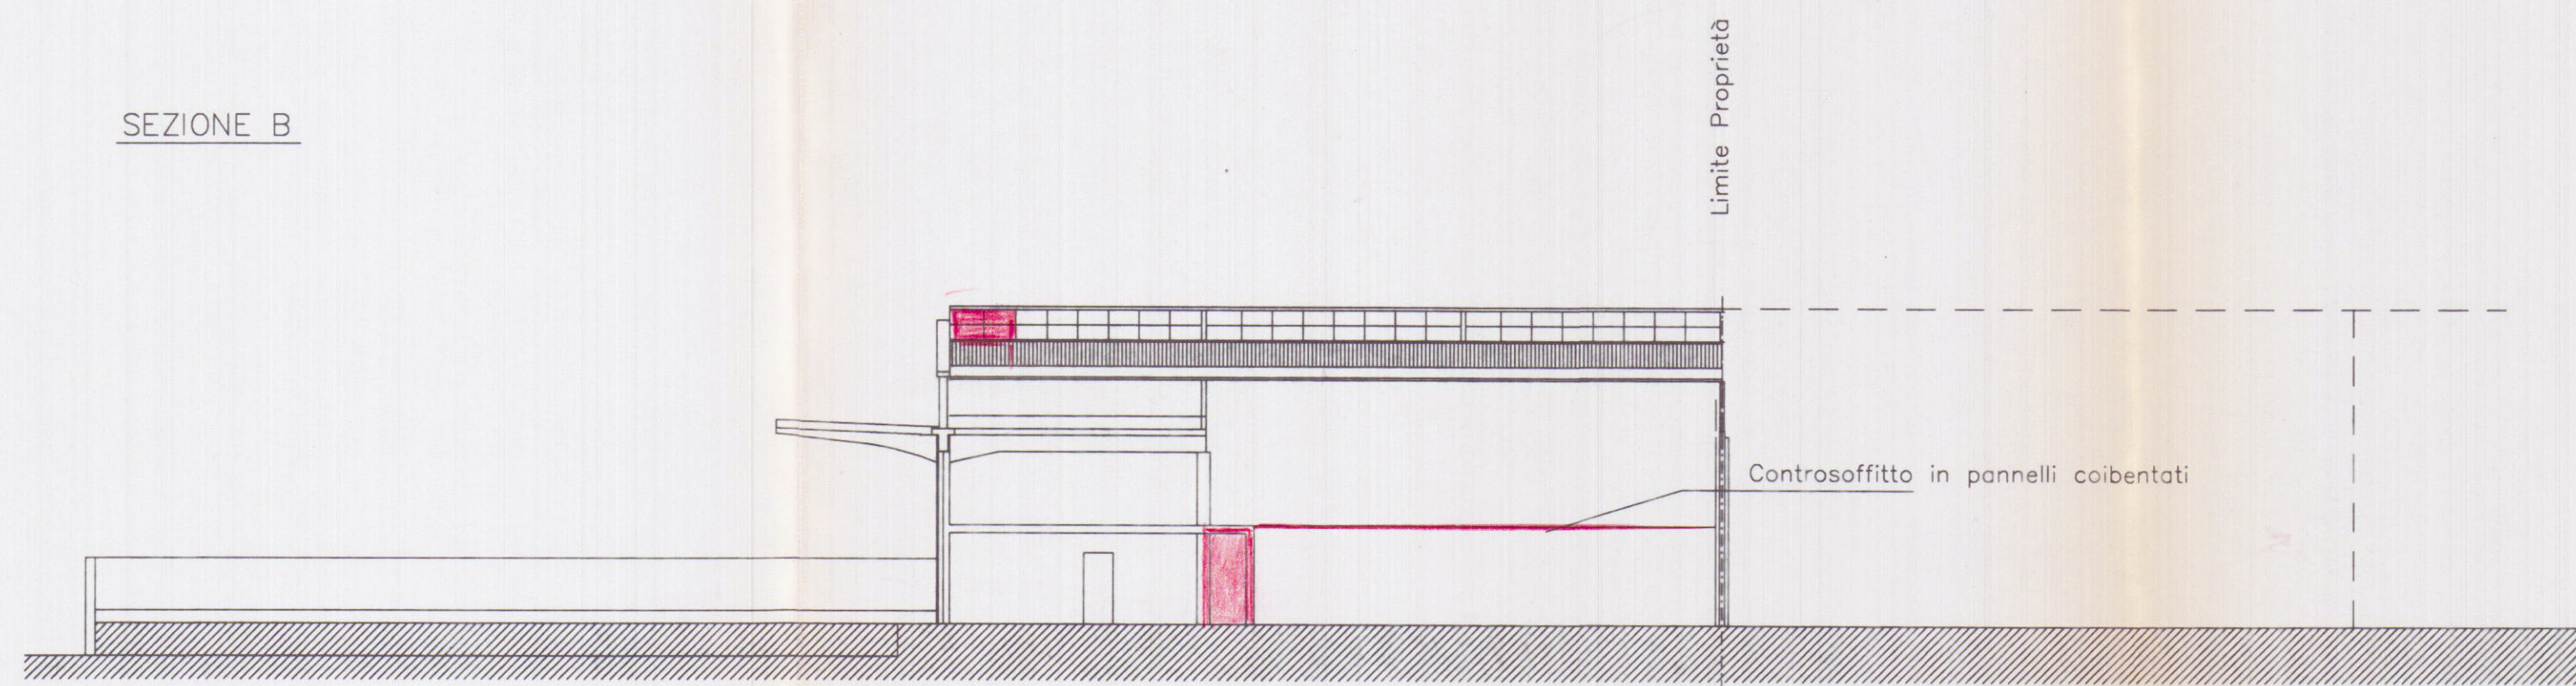



SEZIONE A

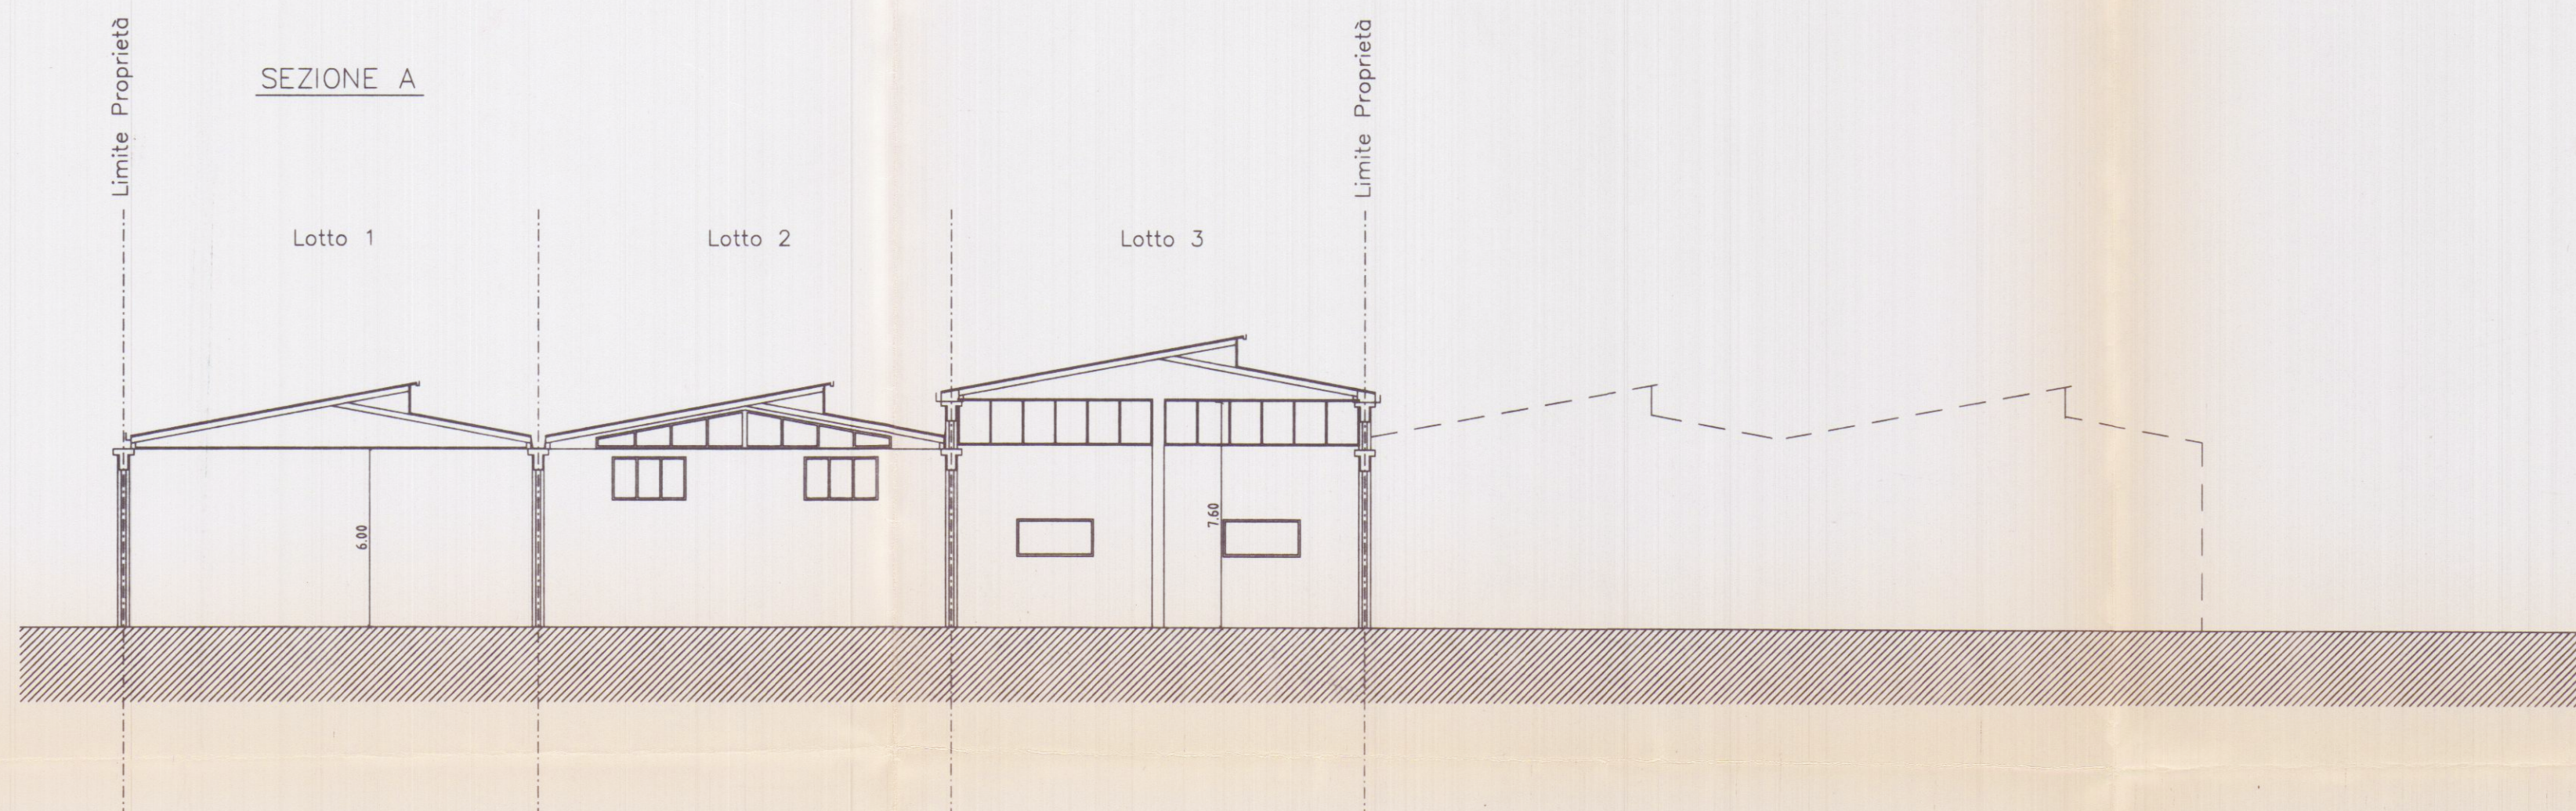

PROSPETTO NORD

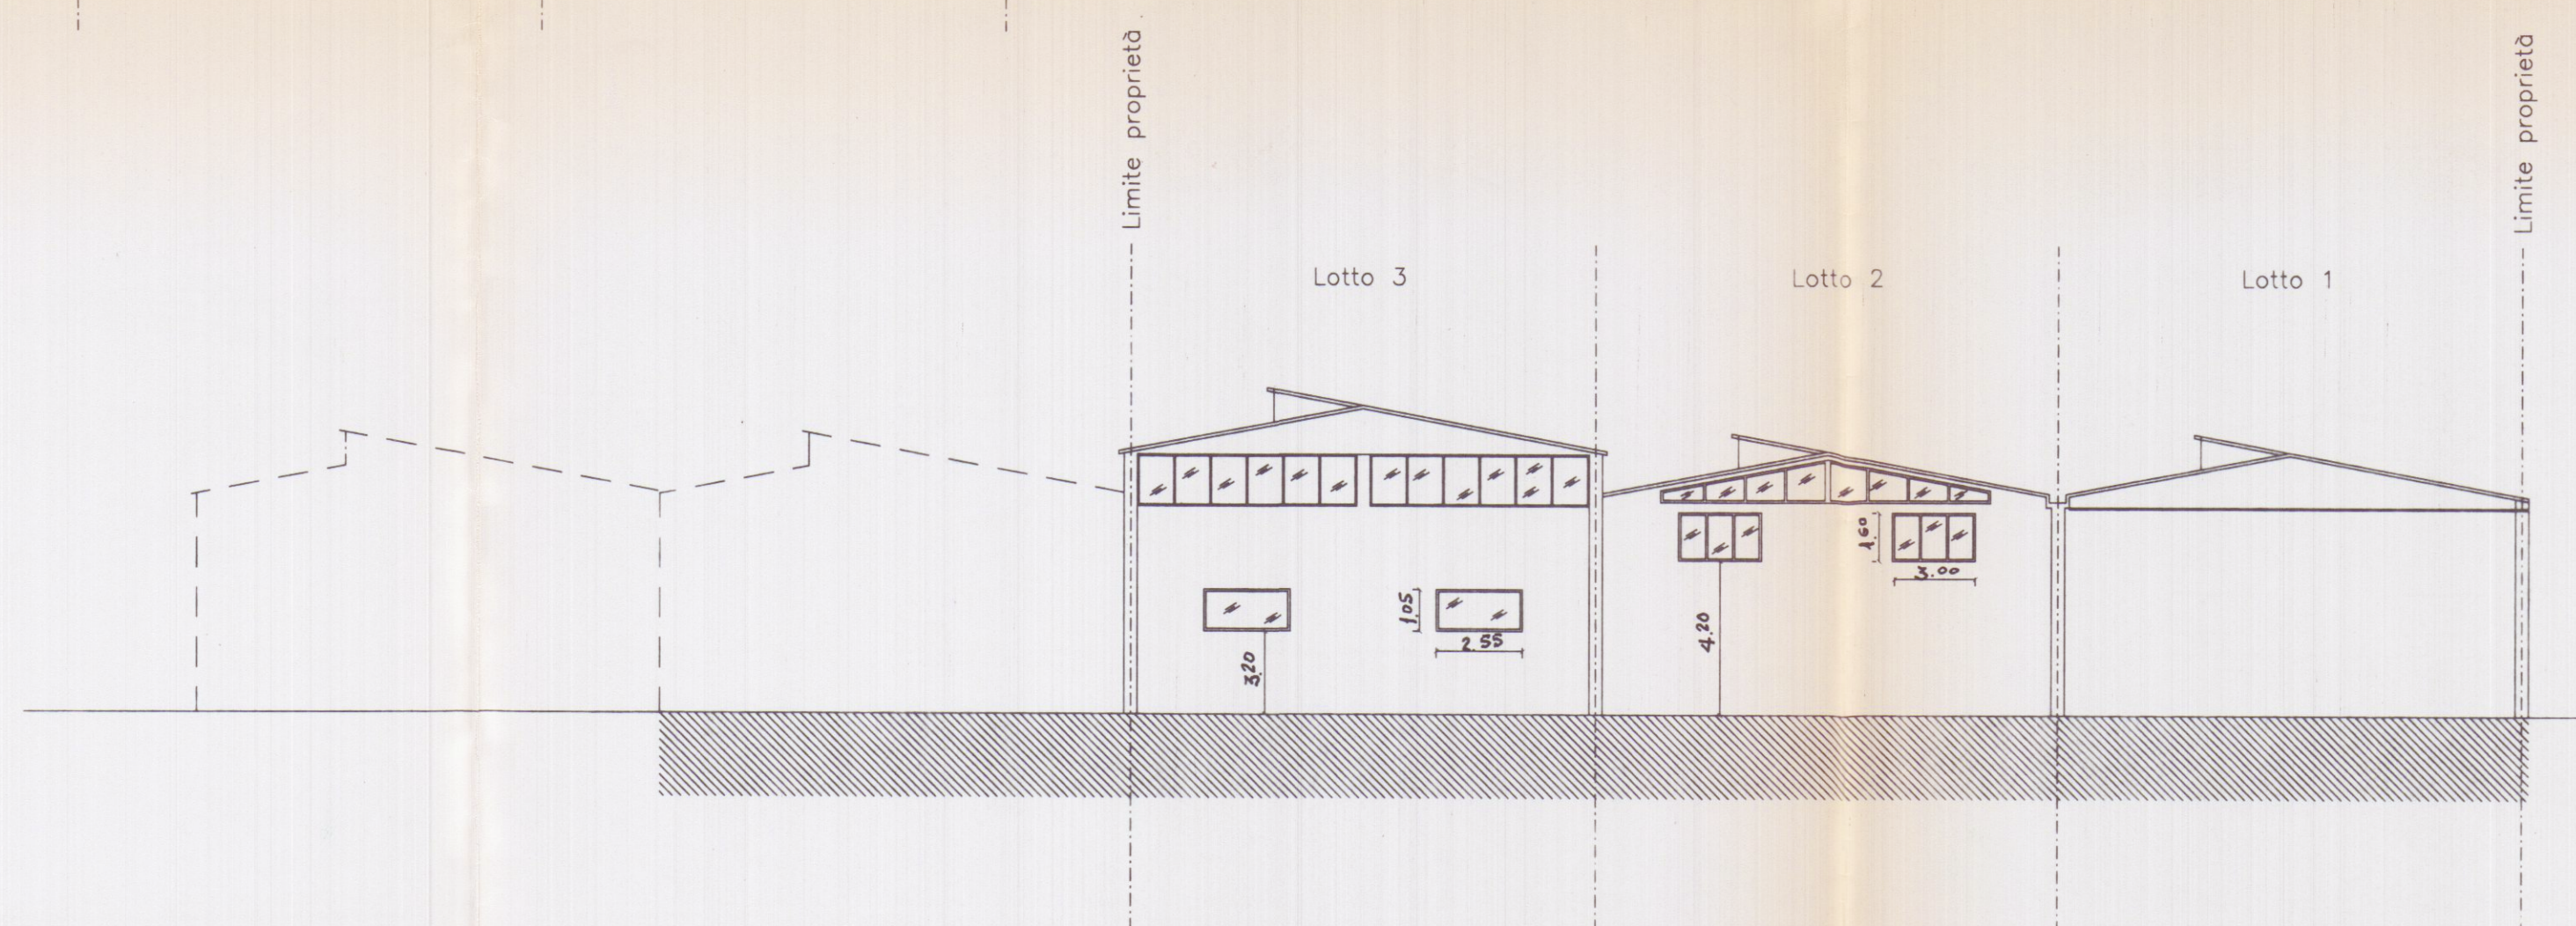

PROSPETTO SUD

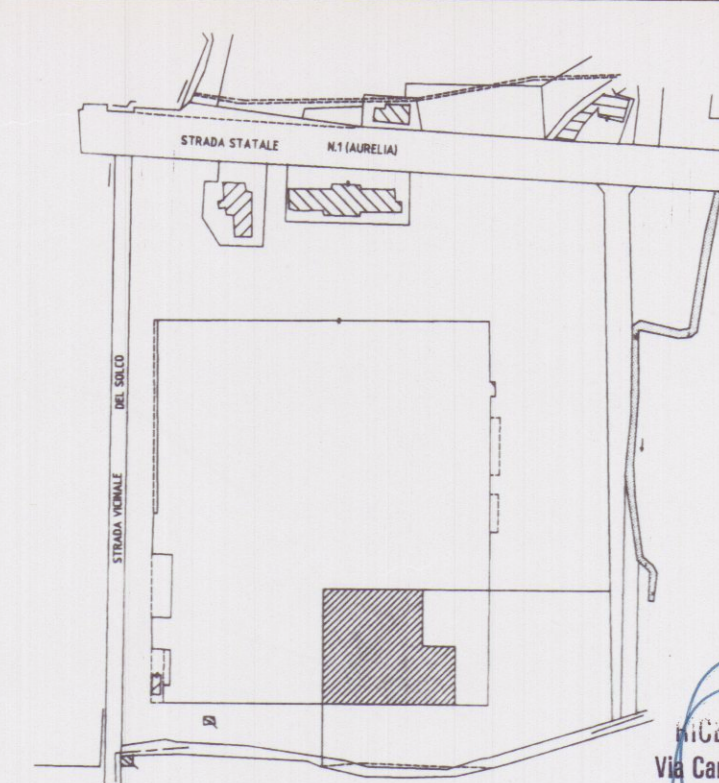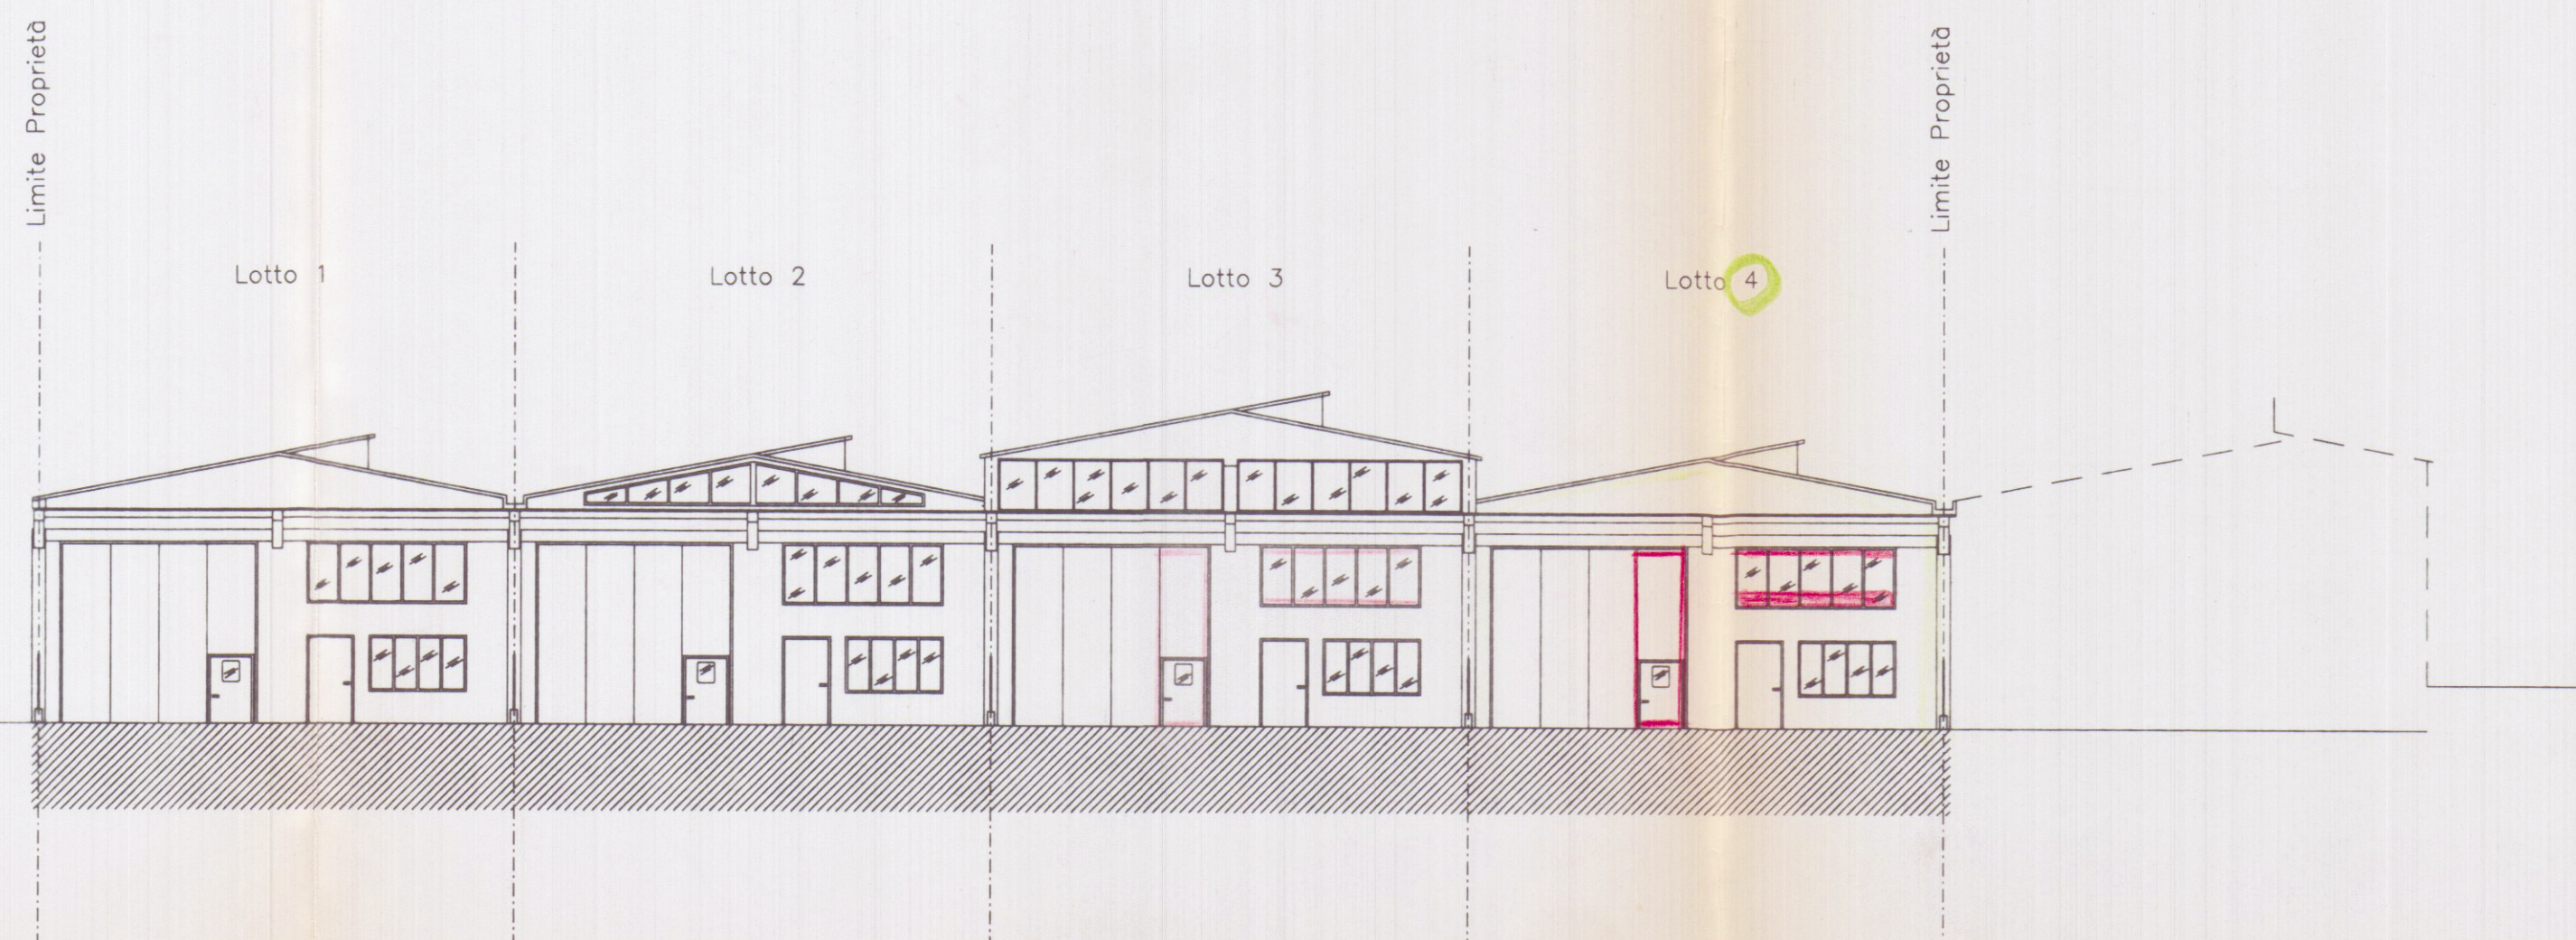

Planimetria di riferimento

PROGETTAZIONE:

Studio Geom. Orio Branchetti

COMMITTENTE: ☐ Lotto 1 Vettorin Pietro
☐ Lotto 2 Valber
☐ Lotto 3 Cattani Mauro
☒ Lotto 4 Ricette Mediterranee

REV.	DATA	DESCRIZIONE	DESEGN.	CONTR.	APPROV.
1	Gen 2002	PRIMA USCITA			


PROPRIETÀ: Ex Società Consortile Area Aurelia a r.l.

OGGETTO: Ristrutturazione di porzione di fabbricato industriale sito in Comune di Carrara Via Aurelia
 STATO DI PROGETTO **VARIANTE**

TITOLO: PROSPETTI E SEZIONI

DI CARRARA
 28 MAG. 2004

RICETTE MEDITERRANEE S.n.c.
 Via Carrara, 237-54033 CARRARA (MS)
 P. IVA 00577590458

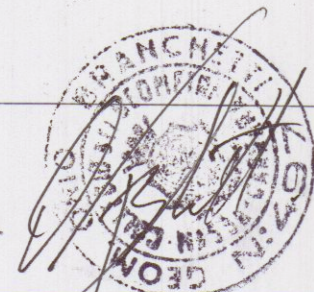

SCALA 1:200
 TAVOLA 3