



10 GEN. 1968

Costruzione di una Casa in Avenza
via della Noce di proprietà dei coniugi
Rosa Cesare e Bartoli Laura - A-1:100


SOSPESO




Lup. L. 1968

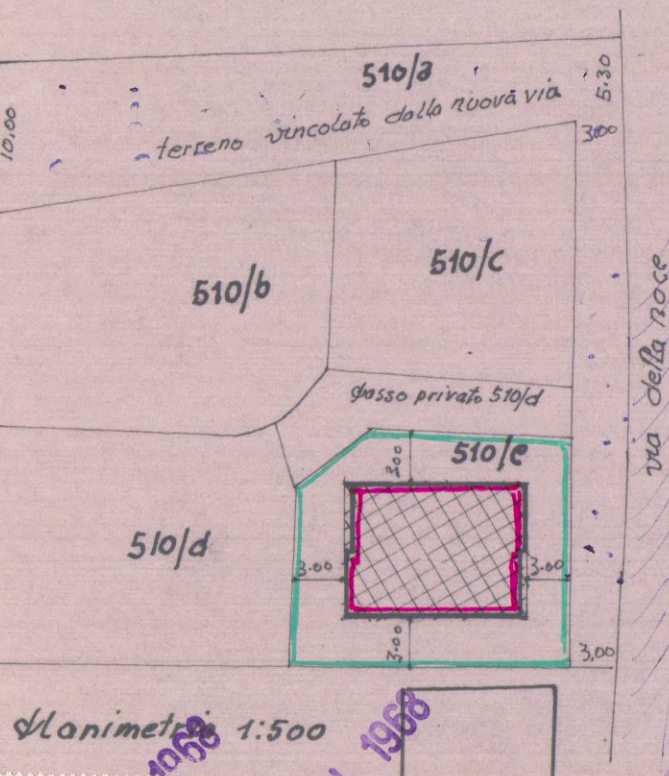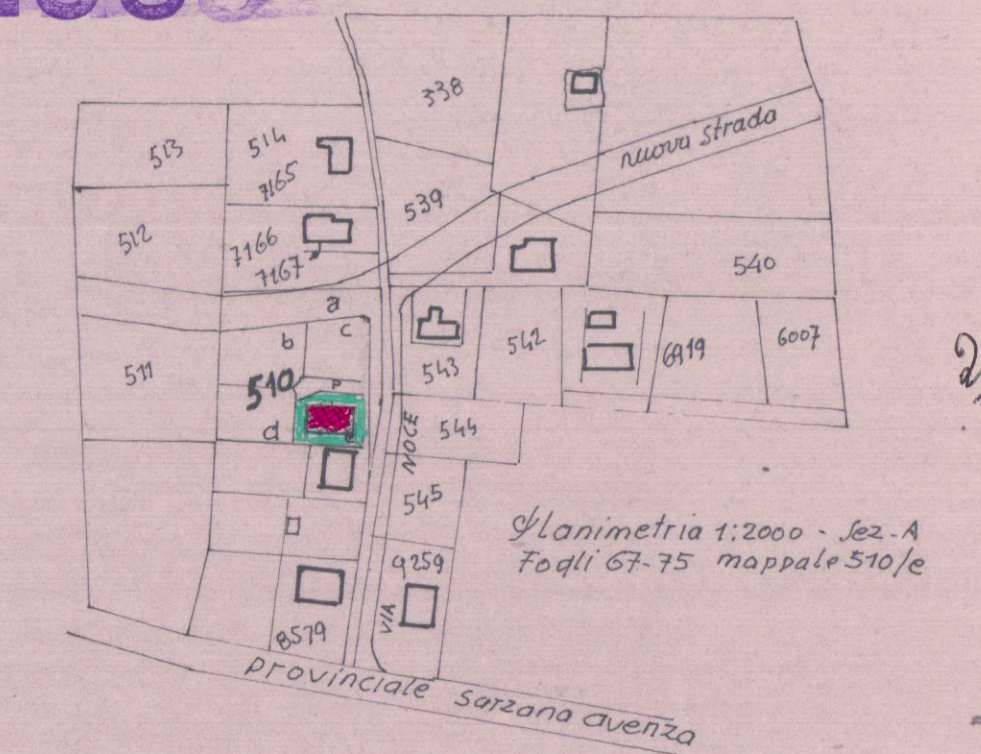


SOSPESO

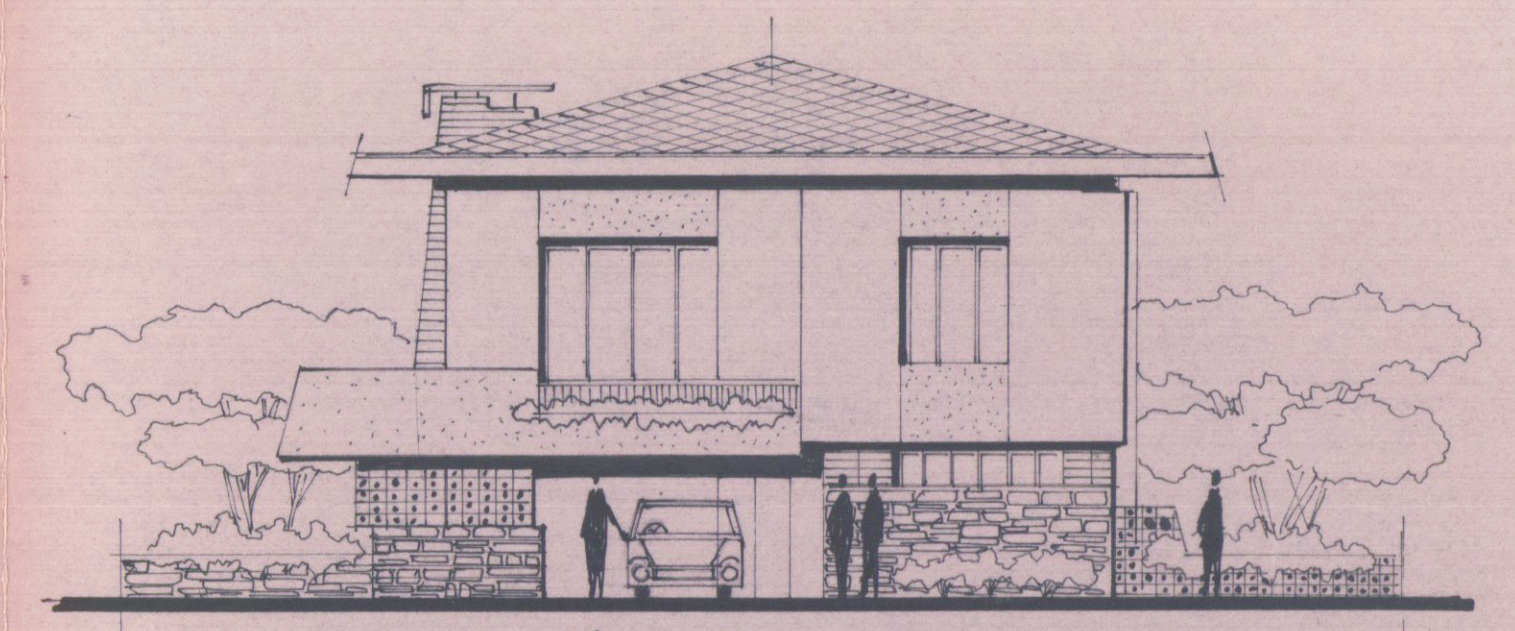


Prospetto Est.

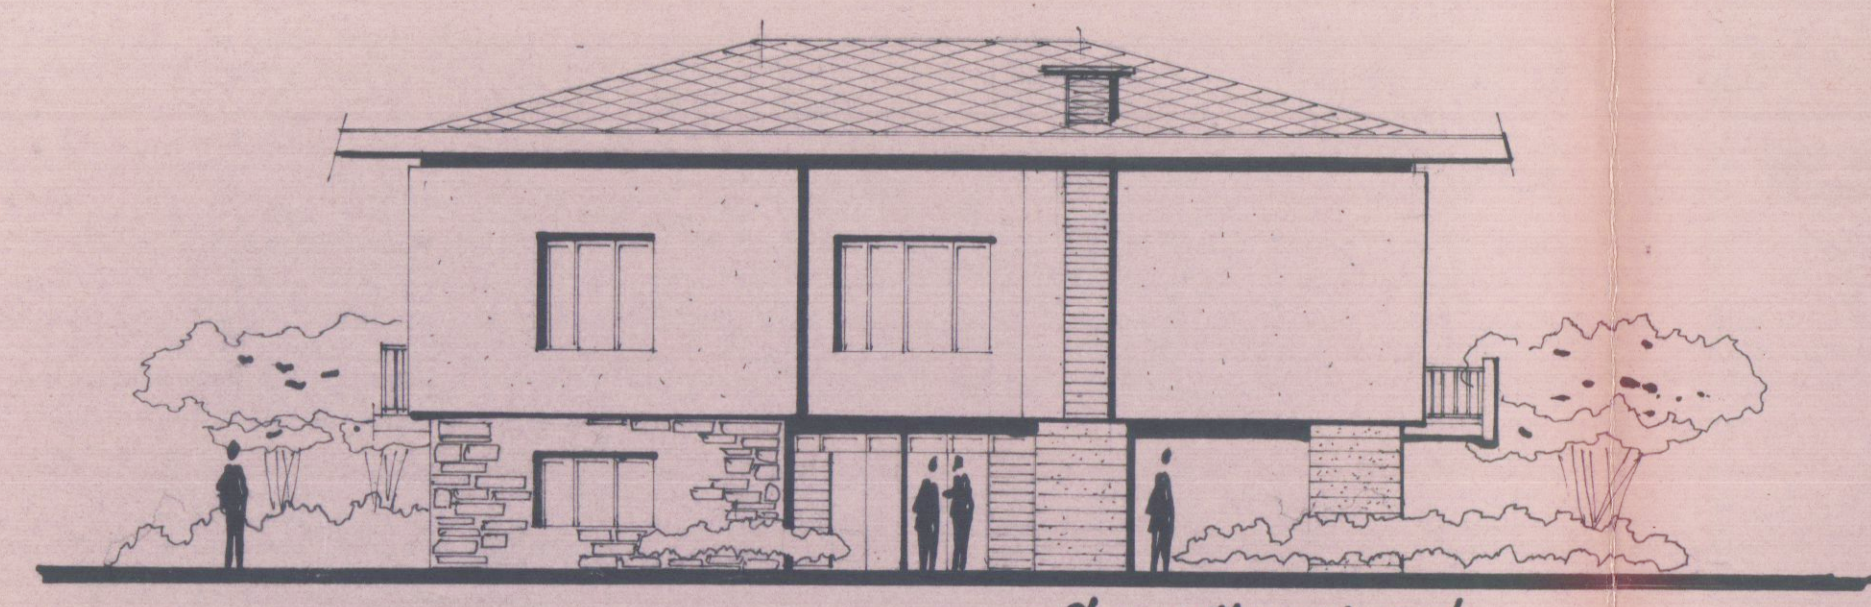


Prospetto sud-est.

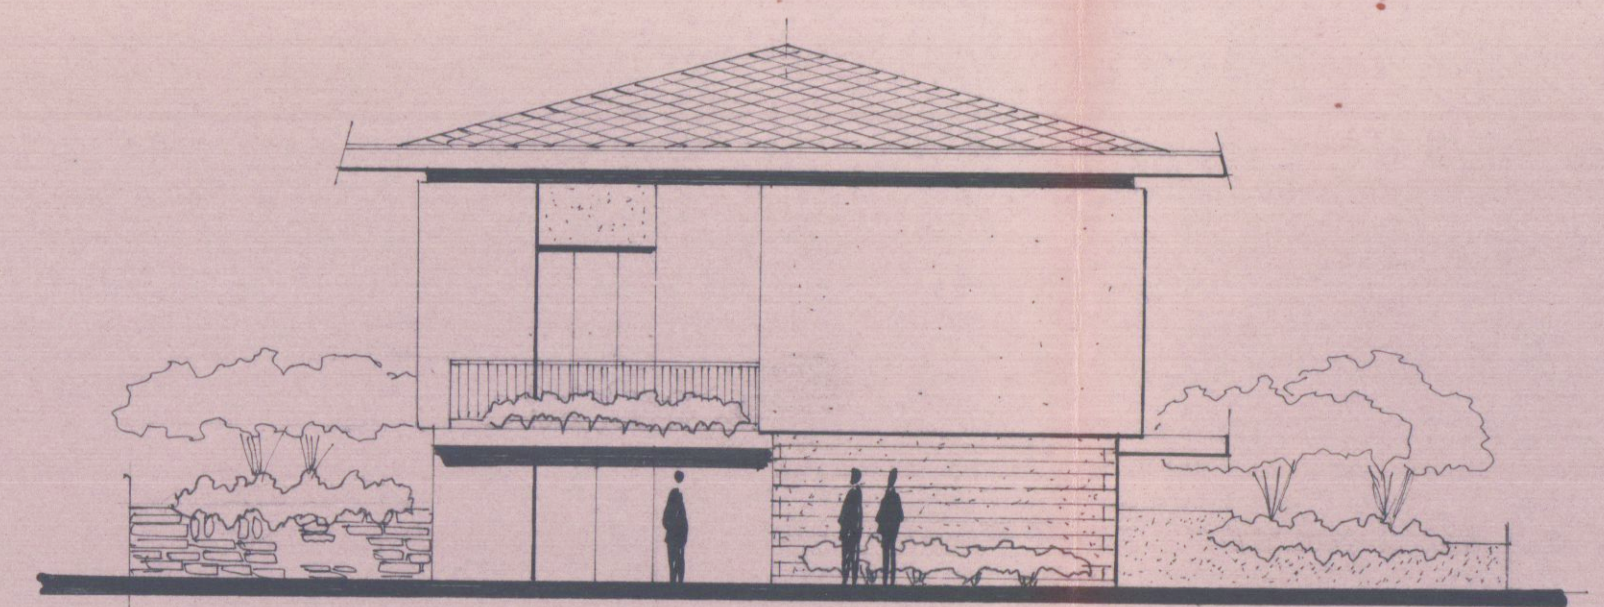


Prospetto Nord.

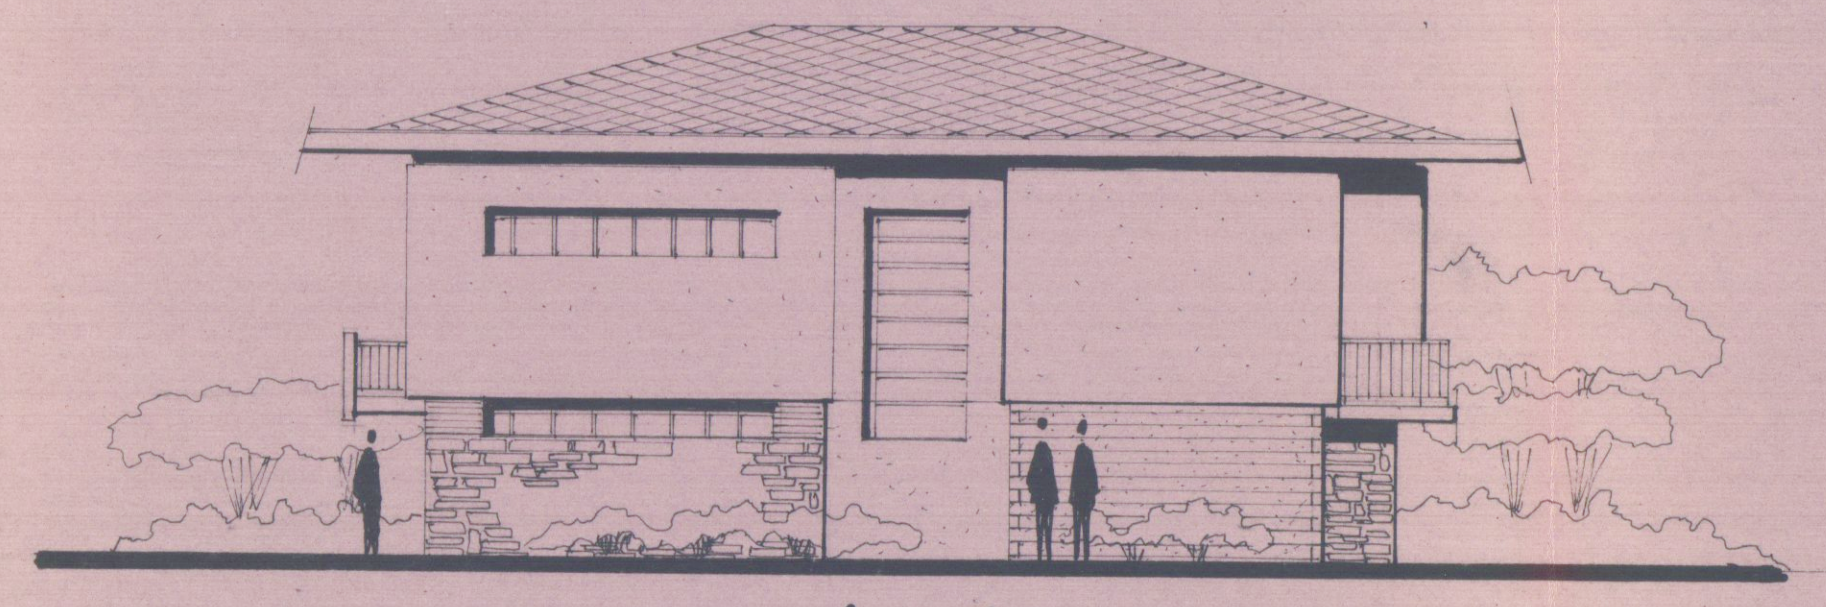


Prospetto Nord-Est.

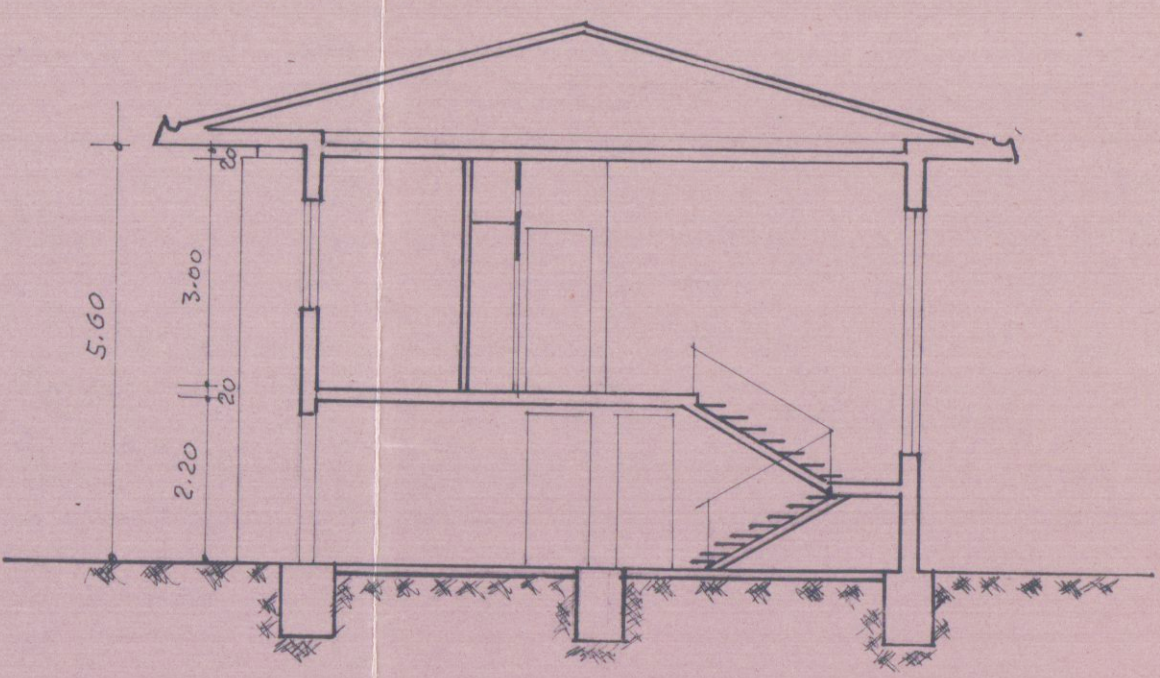

Sezione

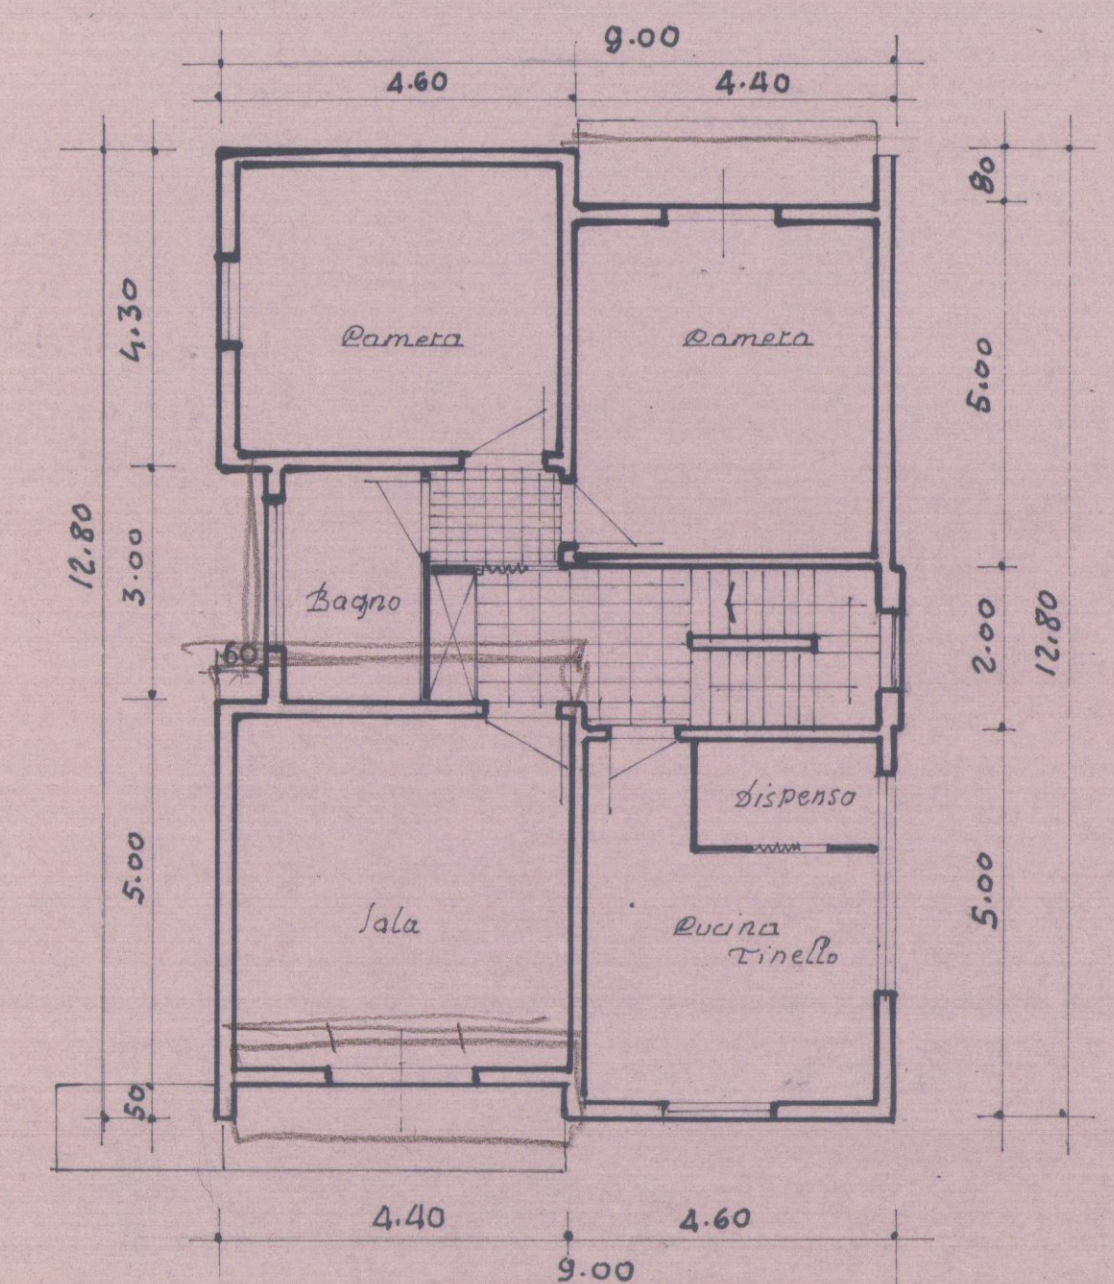

Piano piano rialz.

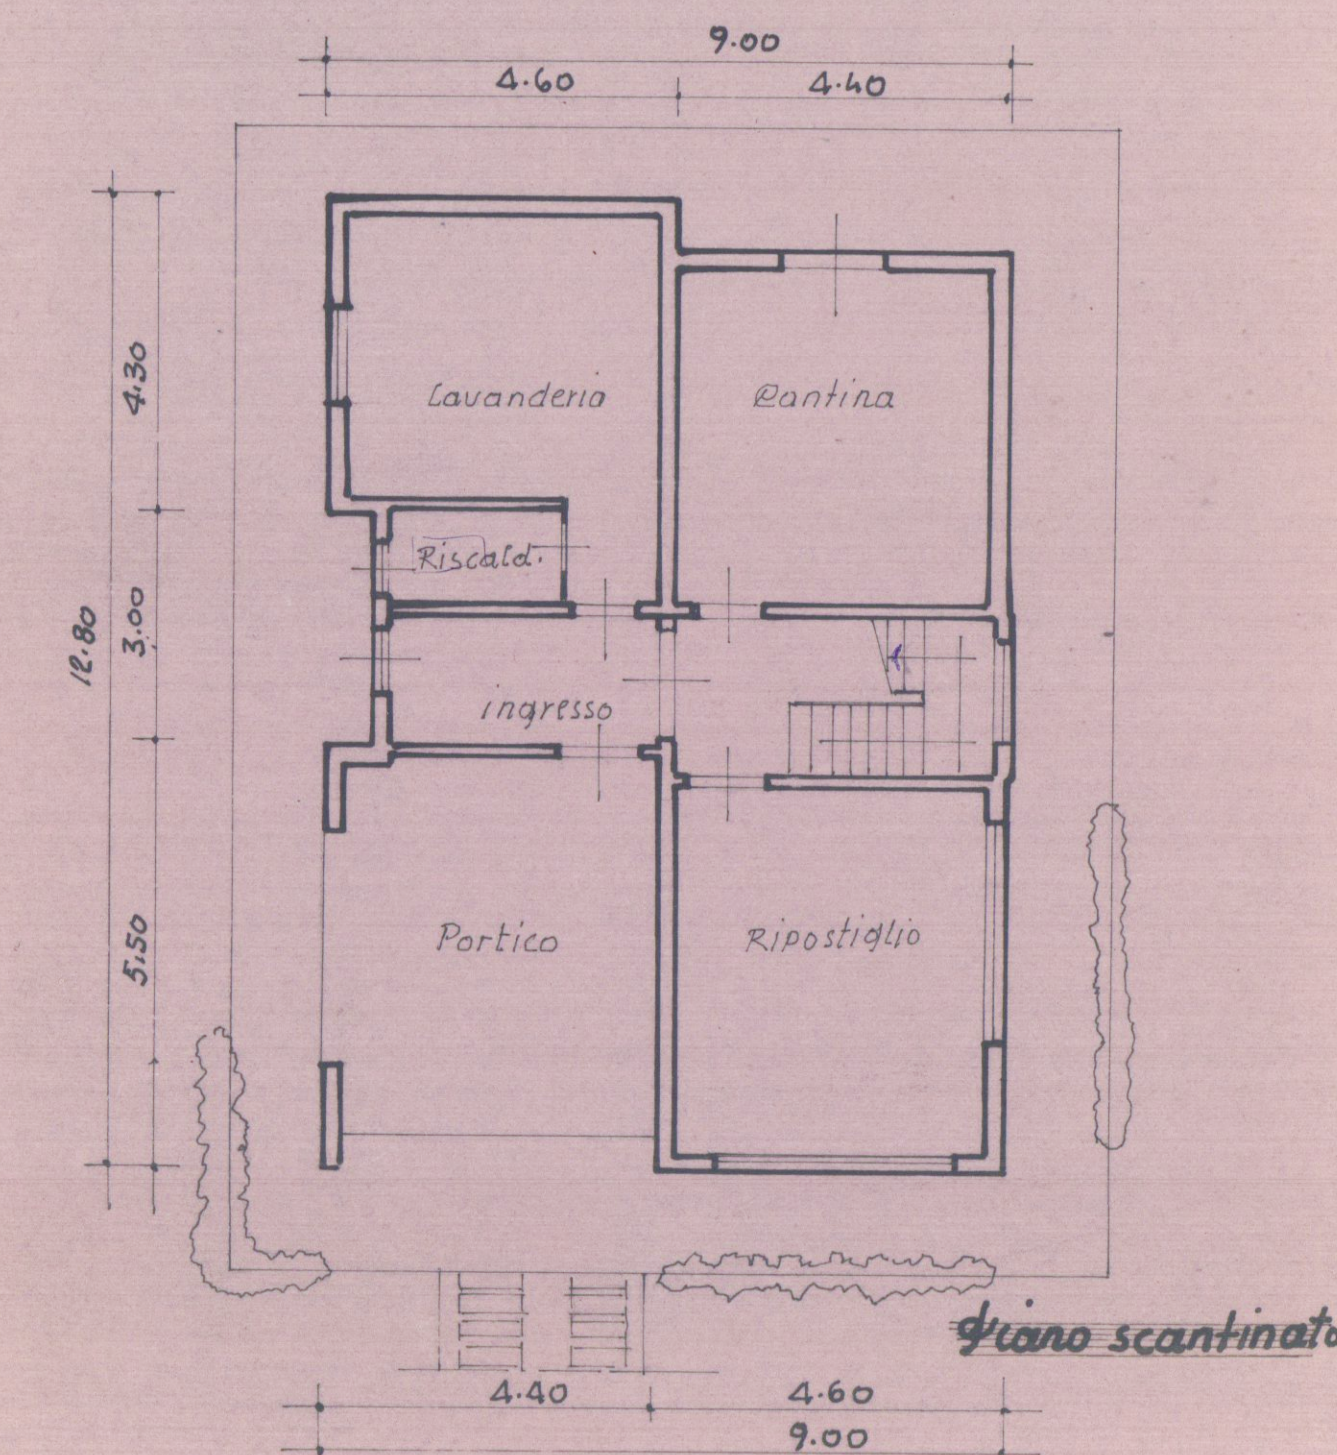

Piano scantinato