 DOTT. FRANCO MENCONI - ARCHITETTO CARRARA - Via M. D'Azeglio, 3 - Tel. 70535		DOTT. FRANCO MENCONI ARCHITETTO
PROGETTISTA: SQUASSONI ROBERTO		
opera: PALAZZINA A MARINA DI CARRARA CORSO UMBERTO		
Oggetto: SEMINTERRATO E R. TIPO		Tav. N° 1 ED
data: 19 FEB. 1974	scala: 1:100	Disegnatore: <i>Supotini</i>

VARIANTE



INGRANDIMENTO RAPP. 1: 500

APPROVATO

26 APR 1974 CONTROLLATO

VARIANTE AL PROGETTO

Approvato dal Sindaco alle condizioni indicate nel permesso di costruzione N° del 26 APR 1974

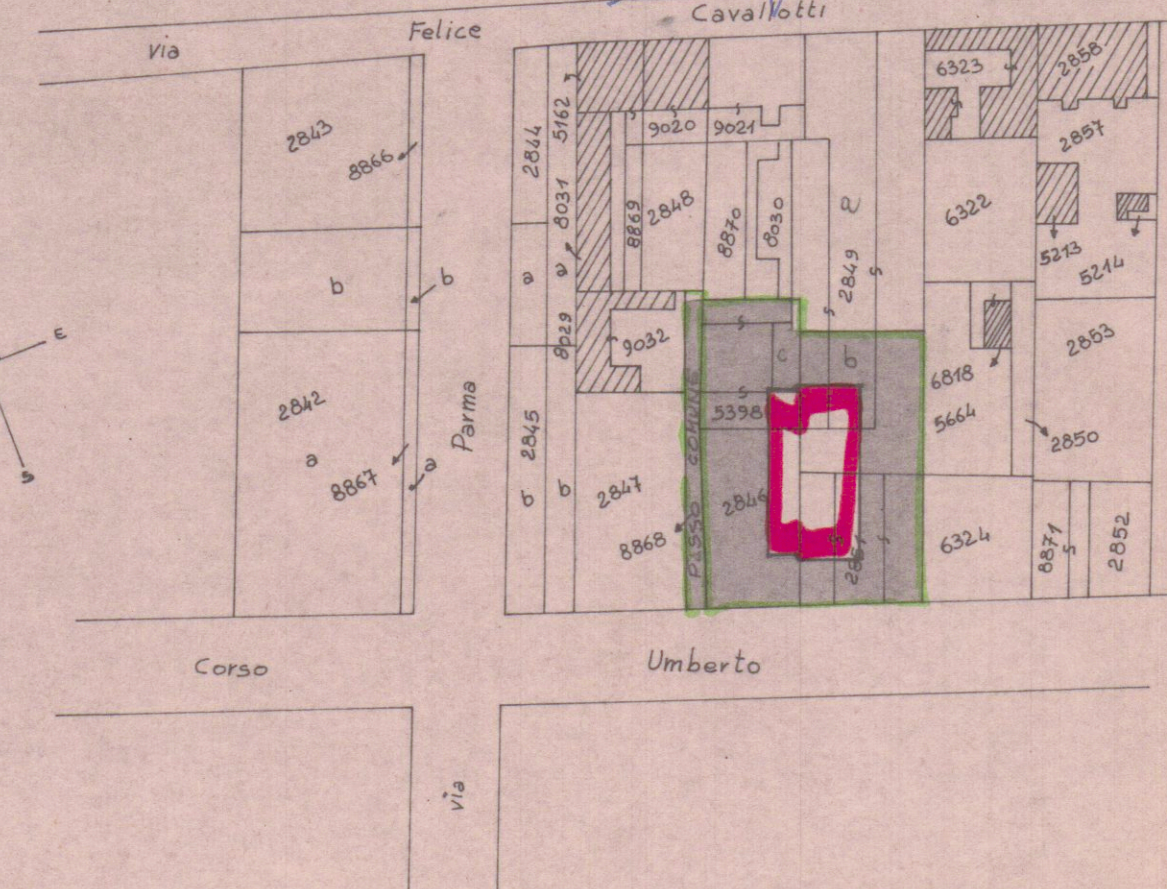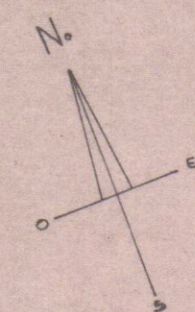

SEZ. A FOG. 80 RAPP. 1:1000

