

STRALCIO DI PRGC




ZONA MARMIFERA



FOG 65
MAP. 627-624

SVILUPPO 1:500

SCHEMA SUPERFICI E VOLUMI

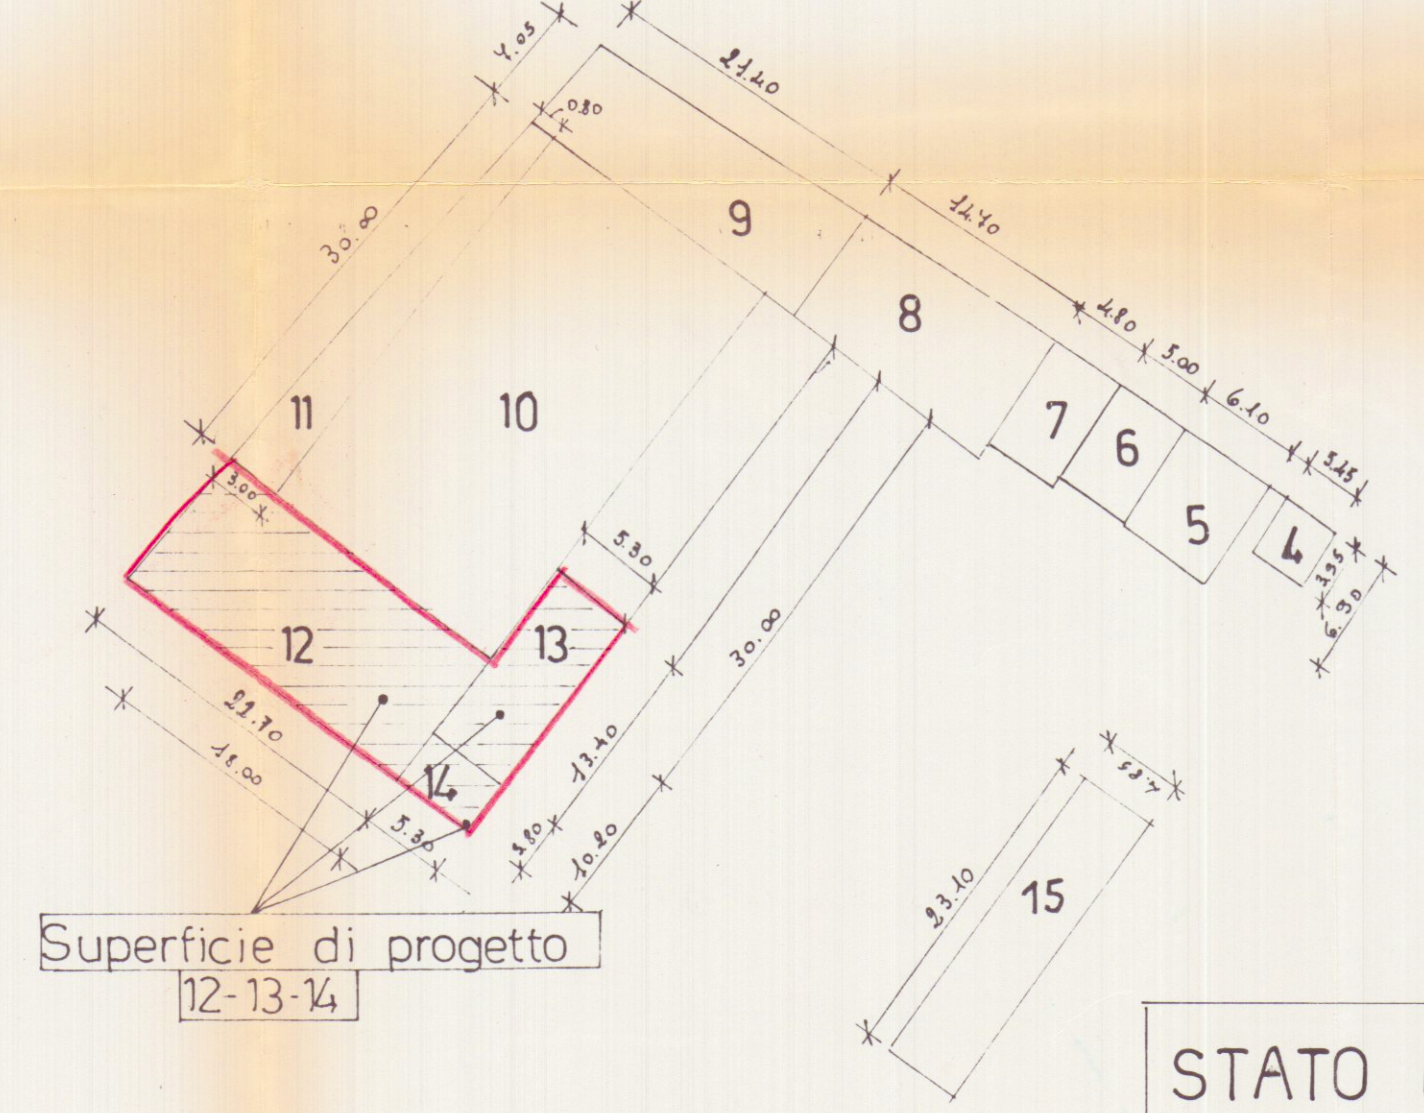

Superficie di progetto
12-13-14

STATO DI VARIANTE
Sup. cop. interrato 289.31 m²
Volume progetto inter. 998.12 m³

	Misure/m	Sup/m ²	h/m	Volume/m ³
4	5.45 x 3.95	21.53	3.00	64.59
5	6.10 x 6.90	42.09	3.15	132.58
6	5.00 x 6.45	32.30	3.15	101.74
7	6.80 x 4.80	32.64	3.15	102.82
8	14.70 x ($\frac{8.00 + 7.10}{2}$)	111.00	3.15	349.65
9	7.05 x ($\frac{22.10 + 21.40}{2}$)	153.65	3.45	530.09
10	30.00 x 18.00	540.00	7.50	4050.00
11	30.00 x ($\frac{3.00 + 0.80}{2}$)	57.00	3.00	171.00
12	10.20 x ($\frac{21.00 + 21.70}{2}$)	217.70	7.50	1632.70
13	13.40 x 5.30	71.20	7.70	546.80
14	5.30 x 3.80	20.14	4.50	90.60
15	23.10 x 4.85	112.03	h = 2.50	280.08


Volume tecnico

STATO ATTUALE
Sup. coperta 1102.24 m²
Volume 5793.75 m³

STATO DI PROGETTO
Sup. in ampliam. 309.04 m²
Volume in ampl. 2270.10 m³

RIEPILOGO

Sup. del lotto 3285.00 m²
Sup. coperta tot. 1411.28 m²
Volume totale 8063.85 m³
Sup. manovre e parcheggio 1873 m²

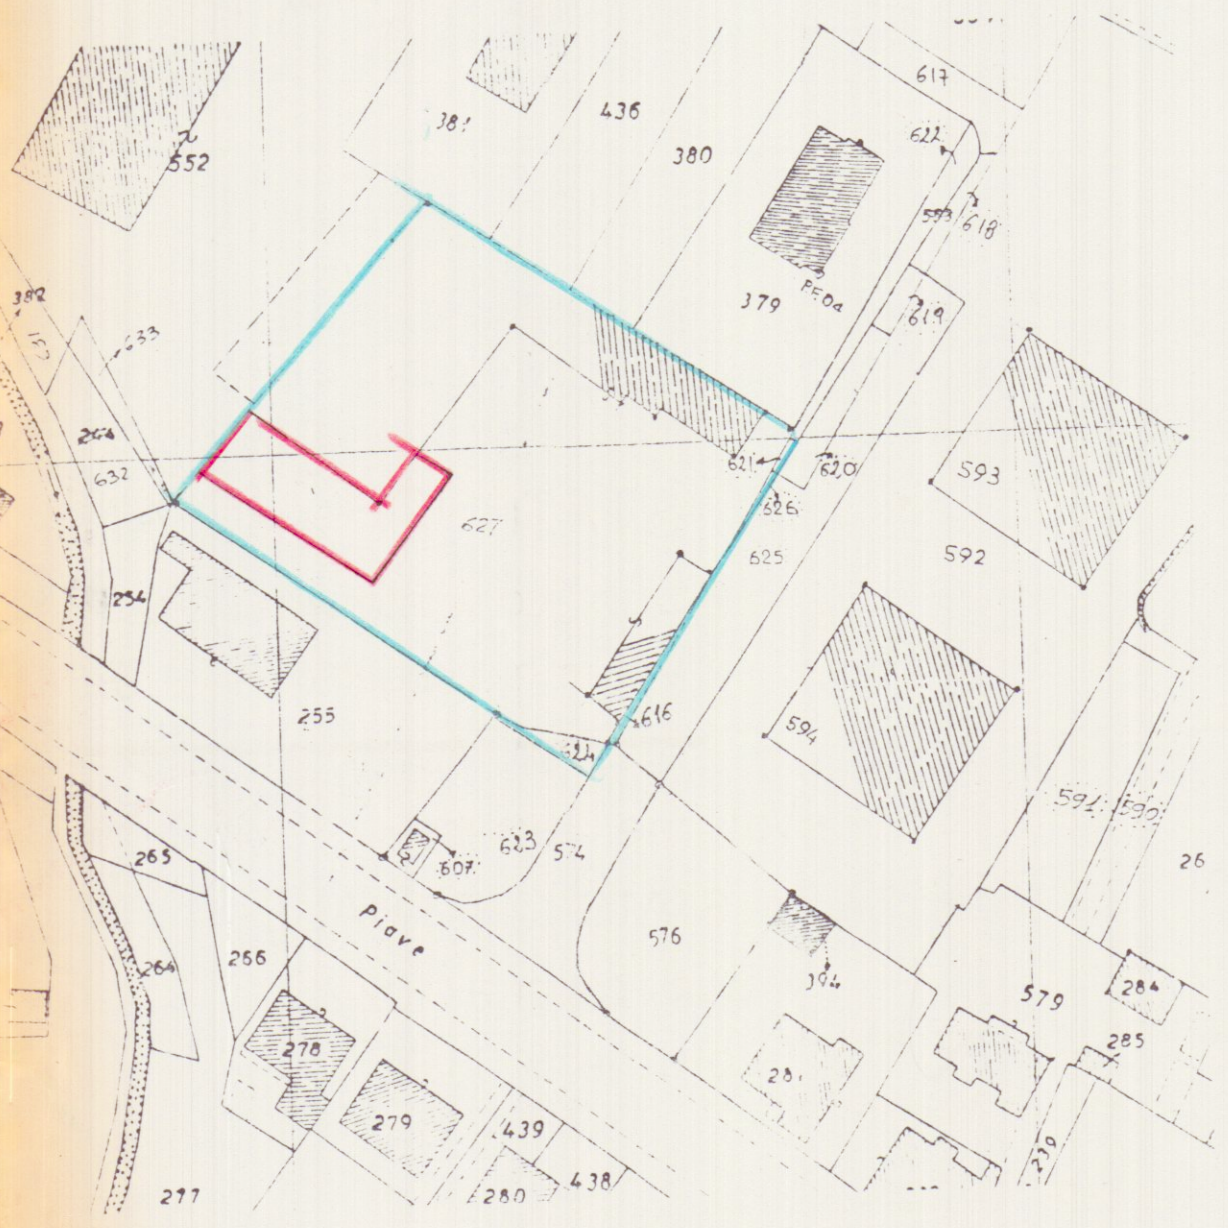

STRALCIO CATASTALE 1:1000

VARIANTE
APPROVATO



LAVORO: Progetto di ampliamento a opificio esistente.			
STATO DI VARIANTE			
COMMITTENTE Baicchi Abrasivi s.n.c.		Geom. UGO FERRARINI Studio Tecnico Professionale Via Cavour, 11 Tel. 0585 - 73730 54033 CARRARA C.F. FRR GUO 53P21 3832T Part. IVA 00539890459	
COMUNE di CARRARA	TAVOLA Schema Superfici e Volumi	2	
DATA 09/97	SCALA 1:100	DIS. C.C.	PROG.