

COMUNE DI CARRARA

Richiesta parere preventivo ASL, per le opere di frazionamento da eseguirsi su appartamento sito in MARINA DI CARRARA, Via Venezia

PROPRIETA' :
Sig. Paolo TERMINE
CF. TMR PLA 48E08 E463J - Via Venezia 17 - Carrara
Sig.ra Laura Francesca TERMINE
CF. TMR LFR 64R43 I4490- Casalecci Via Romagna 30- Grosseto

PROGETTISTA:
Geom. Enrico PELLISTRI
Albo dei Geometri n° 1197
CF. PLL NRC 85M14 B832R
Via Sorignano 28 - 54033, CARRARA

OGGETTO: Tavola 1B - integrazione del 03-09-09
Stato attuale
Stato progetto - individuazione vani
Tabella dati

COMUNE DI CARRARA

11 SET. 2009

ENRICO PELLISTRI

ALBO DEI GEOMETRI N° 1197

ATZENA UFFICIO DI CARRARA

Al sensi dell'art. 22c del T.U. L.L.S.S. si esprime PARERE FAVOREVOLE


02 SET. 09

per l'approvazione del presente progetto.


Il Funzionario Medico

Copia per l'Amministrazione


Individuazione unità immobiliari

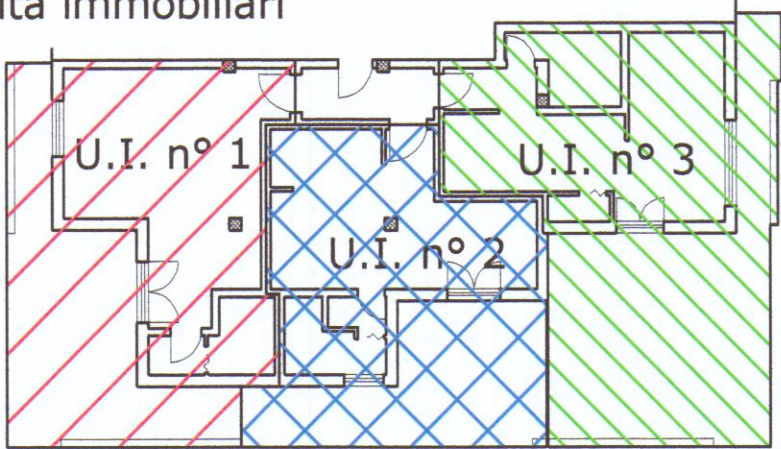


SCALA 1:100

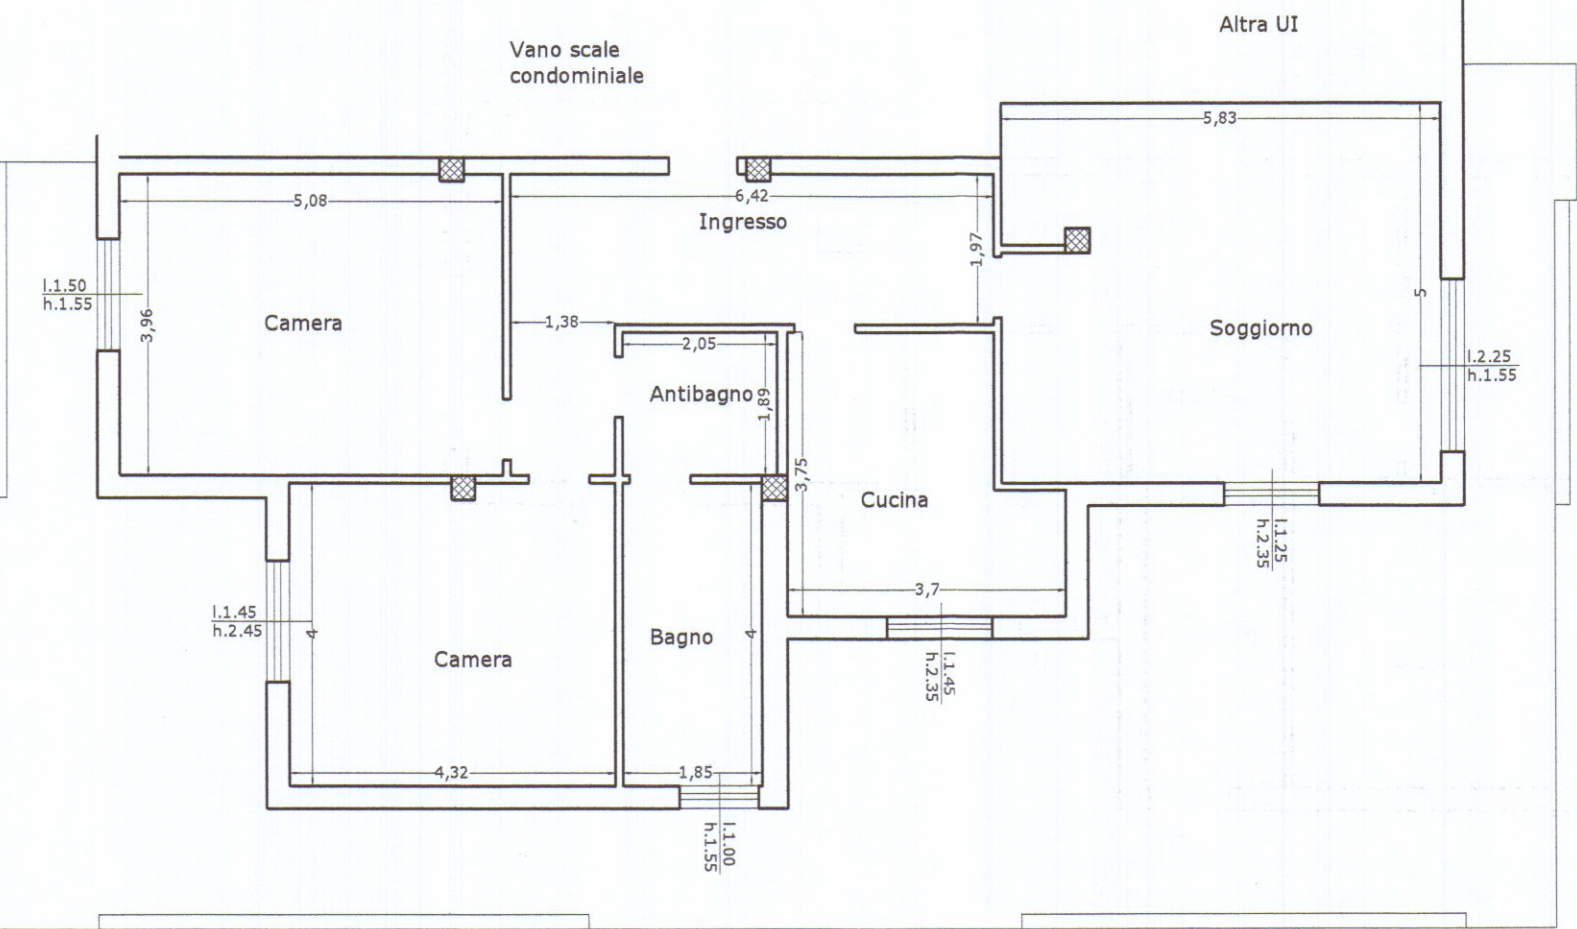

STATO ATTUALE

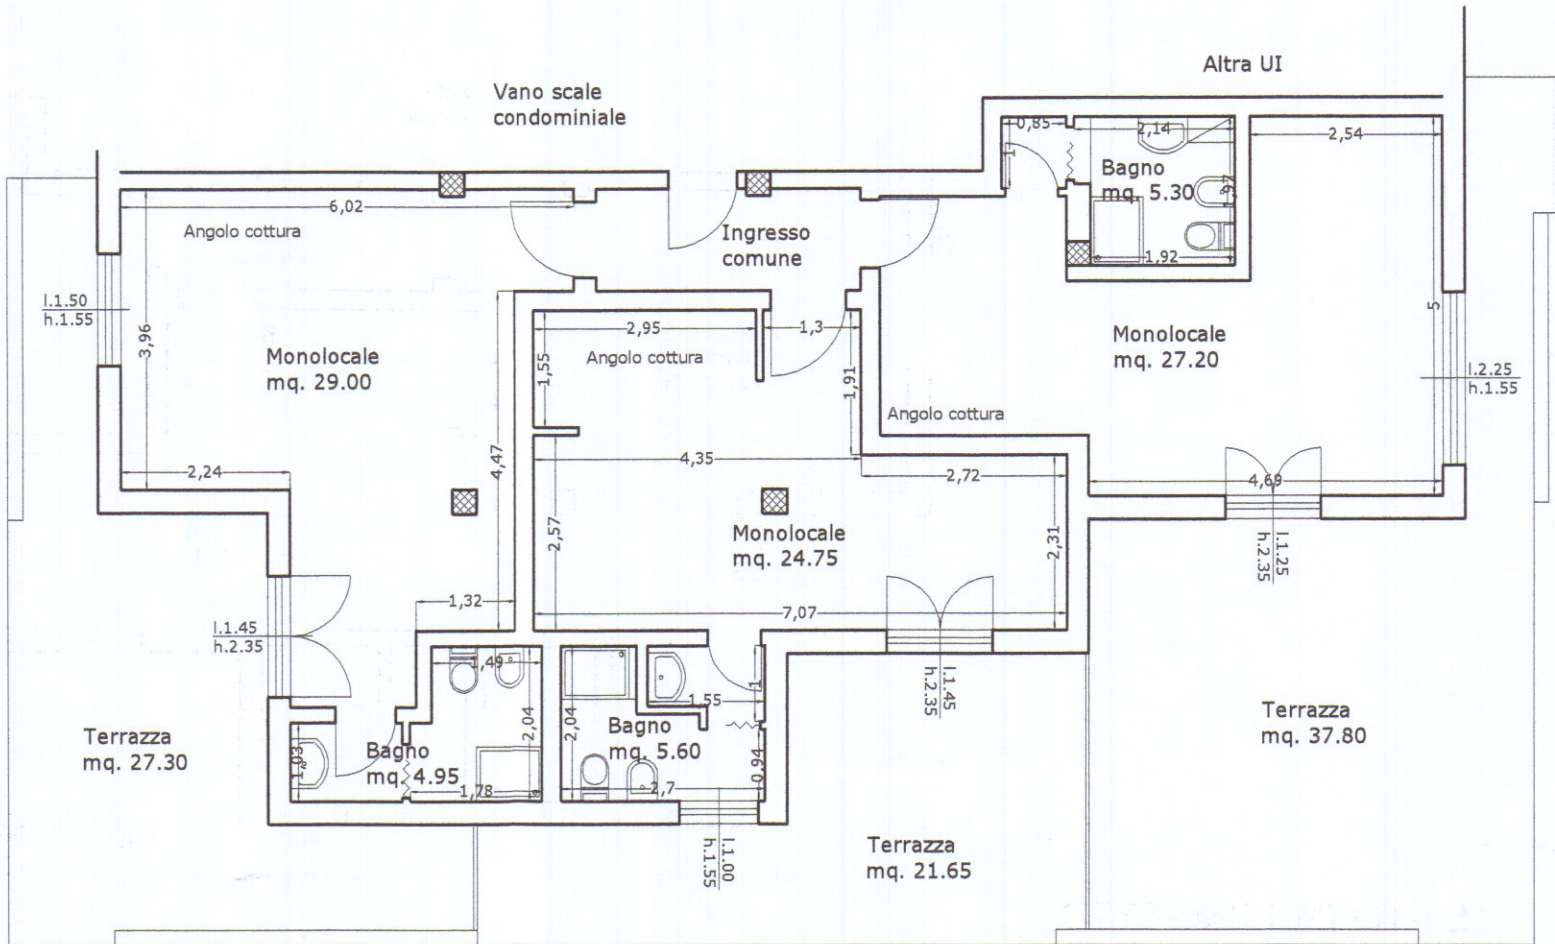

STATO DI PROGETTO

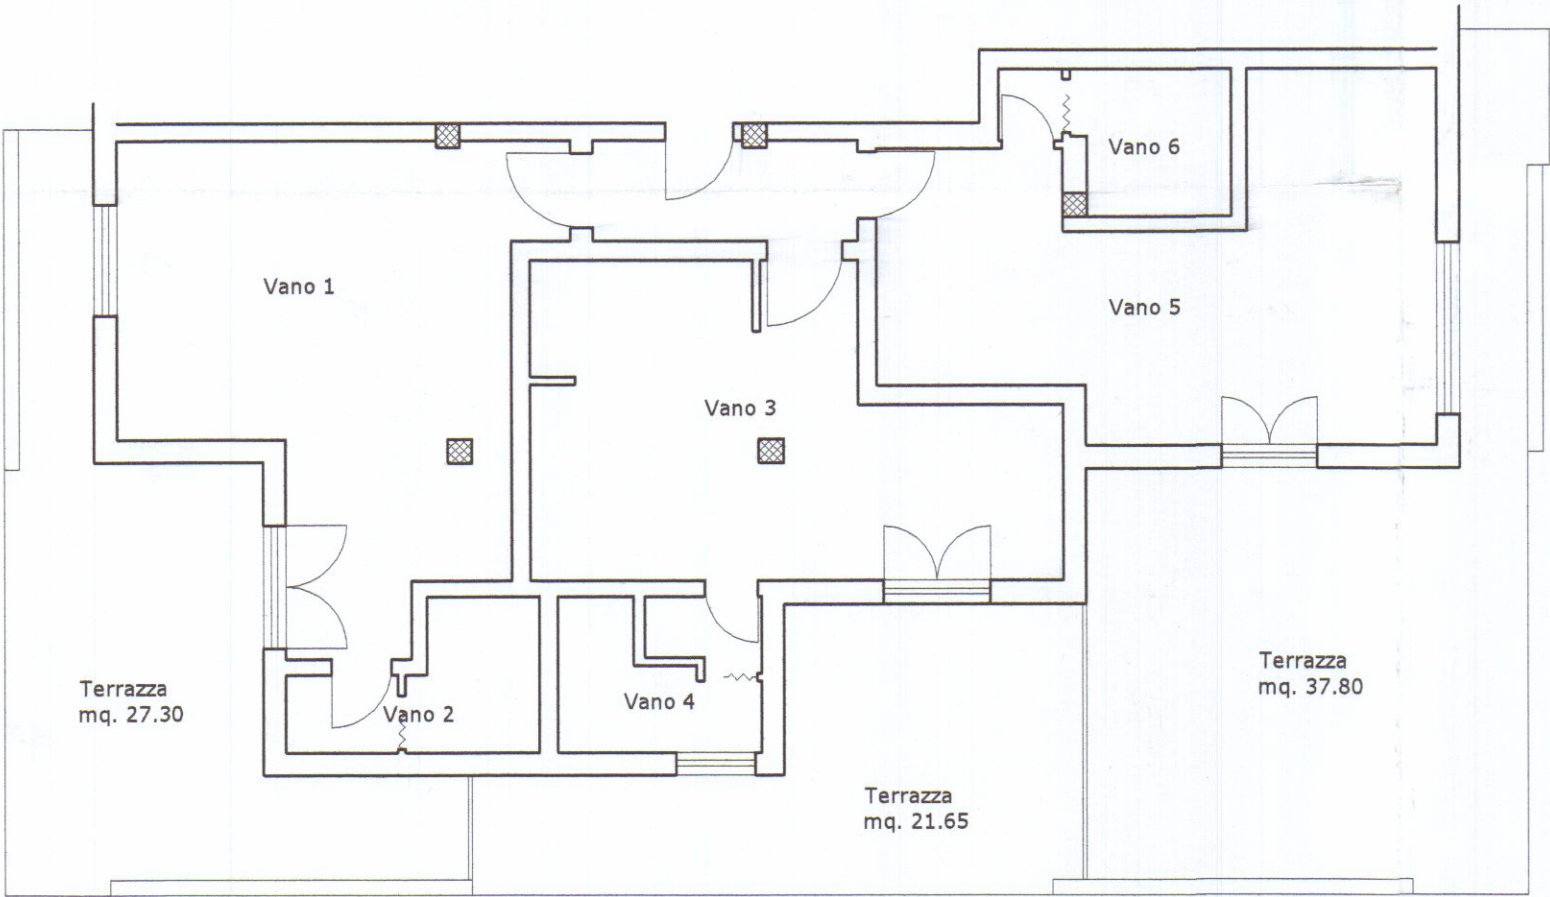

Unità immobiliare	Vano N°	Piano	Destinazione	Sup.netta mq (A)	Altezza m. (h)	Vol. mc (A x h)	Sup. illuminante esistente mq.	Sup. illuminante richiesta (1/8 A) mq.
1	1	Terzo	Monolocale	29.00	2.85	82.65	5.73	3.63
Totale mq. 33.95 (netti)	2	Terzo	Bagno + antibagno	4.95	2.85	14.10	Areazione forzata	-
2	3	Terzo	Monolocale	24.75	2.85	70.54	3.41	3.09
Totale mq. 30.35 (netti)	4	Terzo	Bagno + antibagno	5.60	2.85	15.96	1.55	0.70
3	5	Terzo	Monolocale	27.20	2.85	77.55	6.43	3.40
Totale mq. 32.50 (netti)	6	Terzo	Bagno + antibagno	5.30	2.85	15.11	Areazione forzata	-