

VARIANTE ALLA COSTRUZIONE DI EDIFICIO RESIDENZIALE
DA ERIGERSI IN COMUNE DI CARRARA
LOC. BONASCOLA VIA SPONDARELLA

PLANIMETRIA CATASTALE
SCHEMA VOLUMETRICO

NOTE

FABBRICATO
A

DATA marzo 1993

CE\ARCH_A

COMMITTENTE: C.E.I.


PIANO SEMINTERRATO

[illegible]

PIANO SEMINTERRATO

1	$54.70 \times 7.50 = mq$	$410.25 \times 1 = mq$	$410.25 \times 2.30 = mc$	943.57
	TOTALE = MQ 410.25			= MC 943.57


PIANO TERRA

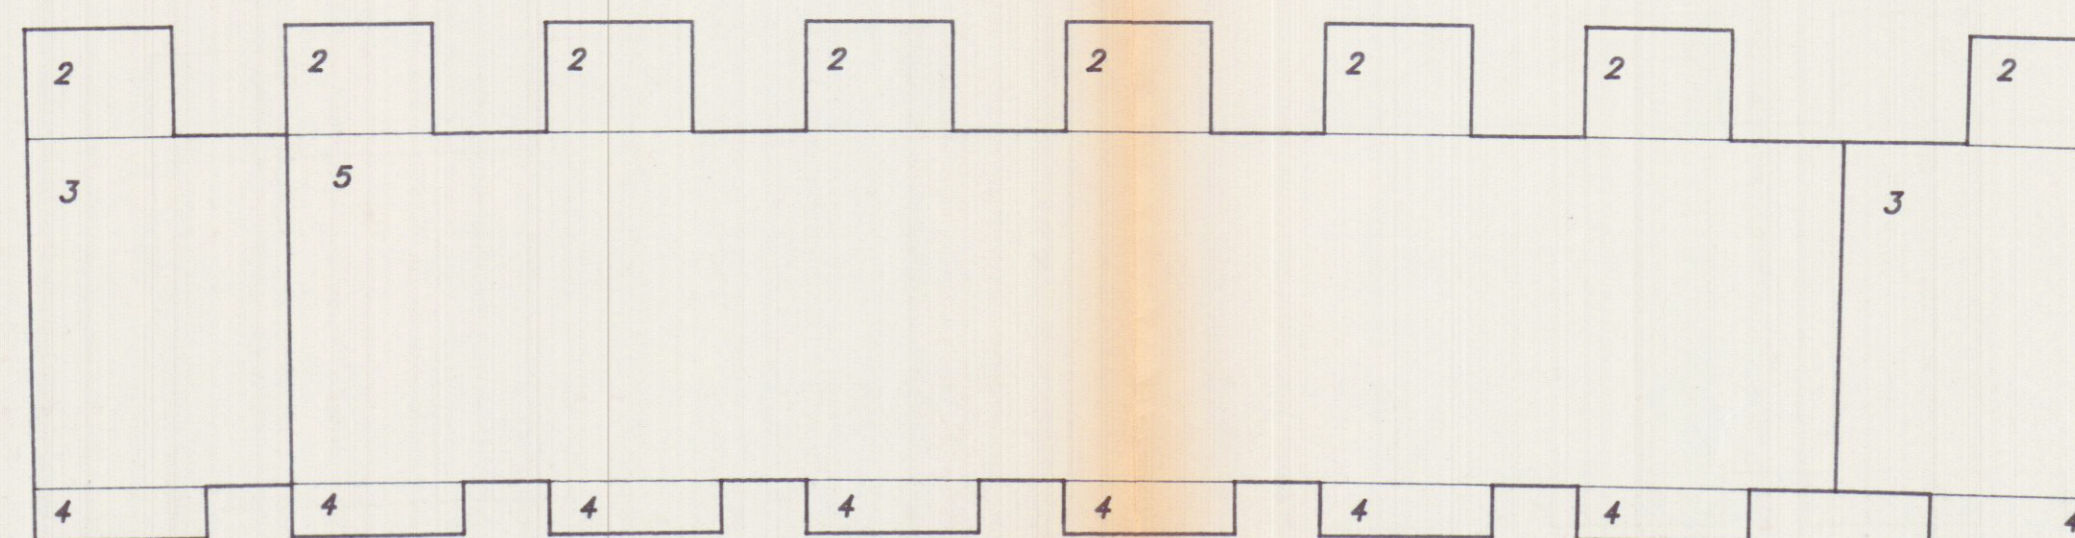

PIANO TERRA

2	3.90	X	2.90	=	mq	11.31	X	8	=	mq	90.48	X	2.70	=	mc	244.29
3	6.85	X	9.20	=	mq	63.02	X	2	=	mq	126.04	X	2.70	=	mc	340.30
4	4.55	X	1.40	=	mq	6.37	X	8	=	mq	50.96	X	2.70	=	mc	137.59
5	41.08	X	9.16	=	mq	376.29	X	1	=	mq	376.29	X	2.70	=	mc	1015.98
TOTAL										=	MQ	643.77		=	MC	1736.16
											53.41				-	1886

PIANO PRIMO

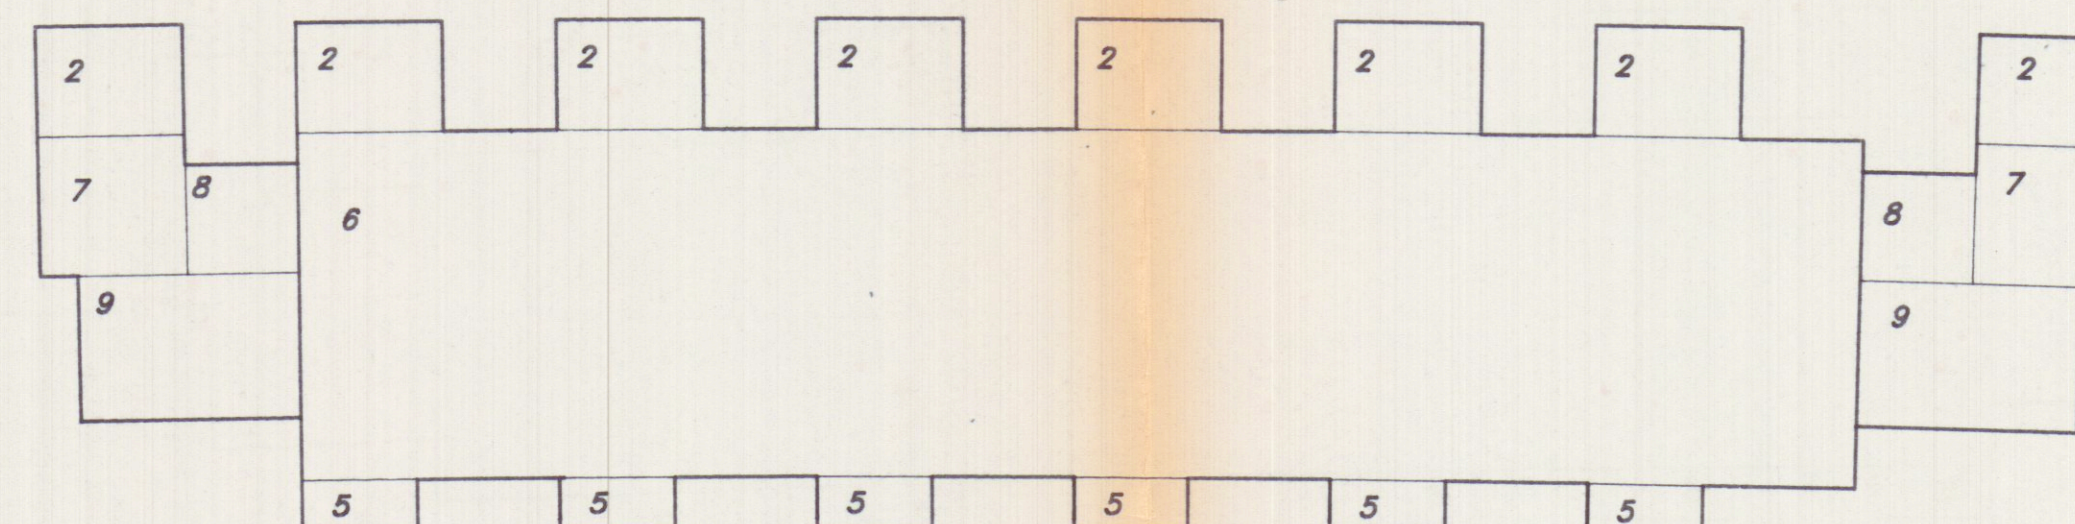

PIANO PRIMO

2	3.90 X 2.90	=	mq	11.31 X 8	=	mq	90.48 X 3.00	=	mc	271.44
5	3.05 X 1.40	=	mq	4.27 X 8	=	mq	25.62 X 3.00	=	mc	76.86
6	41.08 X 9.16	=	mq	376.29 X 1	=	mq	376.29 X 3.00	=	mc	1128.87
7	3.85 X 3.55	=	mq	13.66 X 2	=	mq	27.33 X 3.00	=	mc	81.99
8	2.95 X 2.25	=	mq	6.60 X 2	=	mq	13.20 X 3.00	=	mc	39.60
9	5.70 X 3.85	=	mq	21.94 X 2	=	mq	43.88 X 3.00	=	mc	131.64
				TOTALE	=		MQ 576.80	=	MC 1730.40	
							51.95		+ 155.88	

TOTALE VOLUME FUORI TERRA = MC 3466.56

TOTALE VOLUME INTERRATO = MC 943.57

INGRANDIMENTO SCALA 1/500

SI DICHIARA CHE LO STRALCIO
PLANIMETRICO ACCANTO RIPORTATO
E' CONFORME A QUELLO DEPOSITATO
ALL'UFFICIO TECNICO ERARIALE

