


30 APR. 1980

2 SOLUZIONE

OPIFICIO INDUSTRIALE "NUTARELLI S.R.L."
CON SEDE IN MASSA

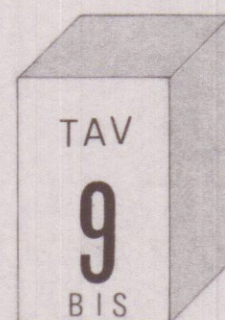

SCHEMI

COMUNE DI CARRARA LOCALITA' GOTARA.

SCALA 1:8500

Geom. PIERO G. GENTILI
Via A. Pallavicini, 4 - Tel. 70659
CARRARA
Cod. Fisc. n° 017 PGT 88320 B8320
Partita I.V.A. n° 01709710457




APPROVATO

1 SET 1980

CONTROLLATO
IL TECNICO

Approvato dal Sindaco alle condizioni
indicate nel permesso di costruzione
n° del 1 SET. 1980

L'ING. CARO

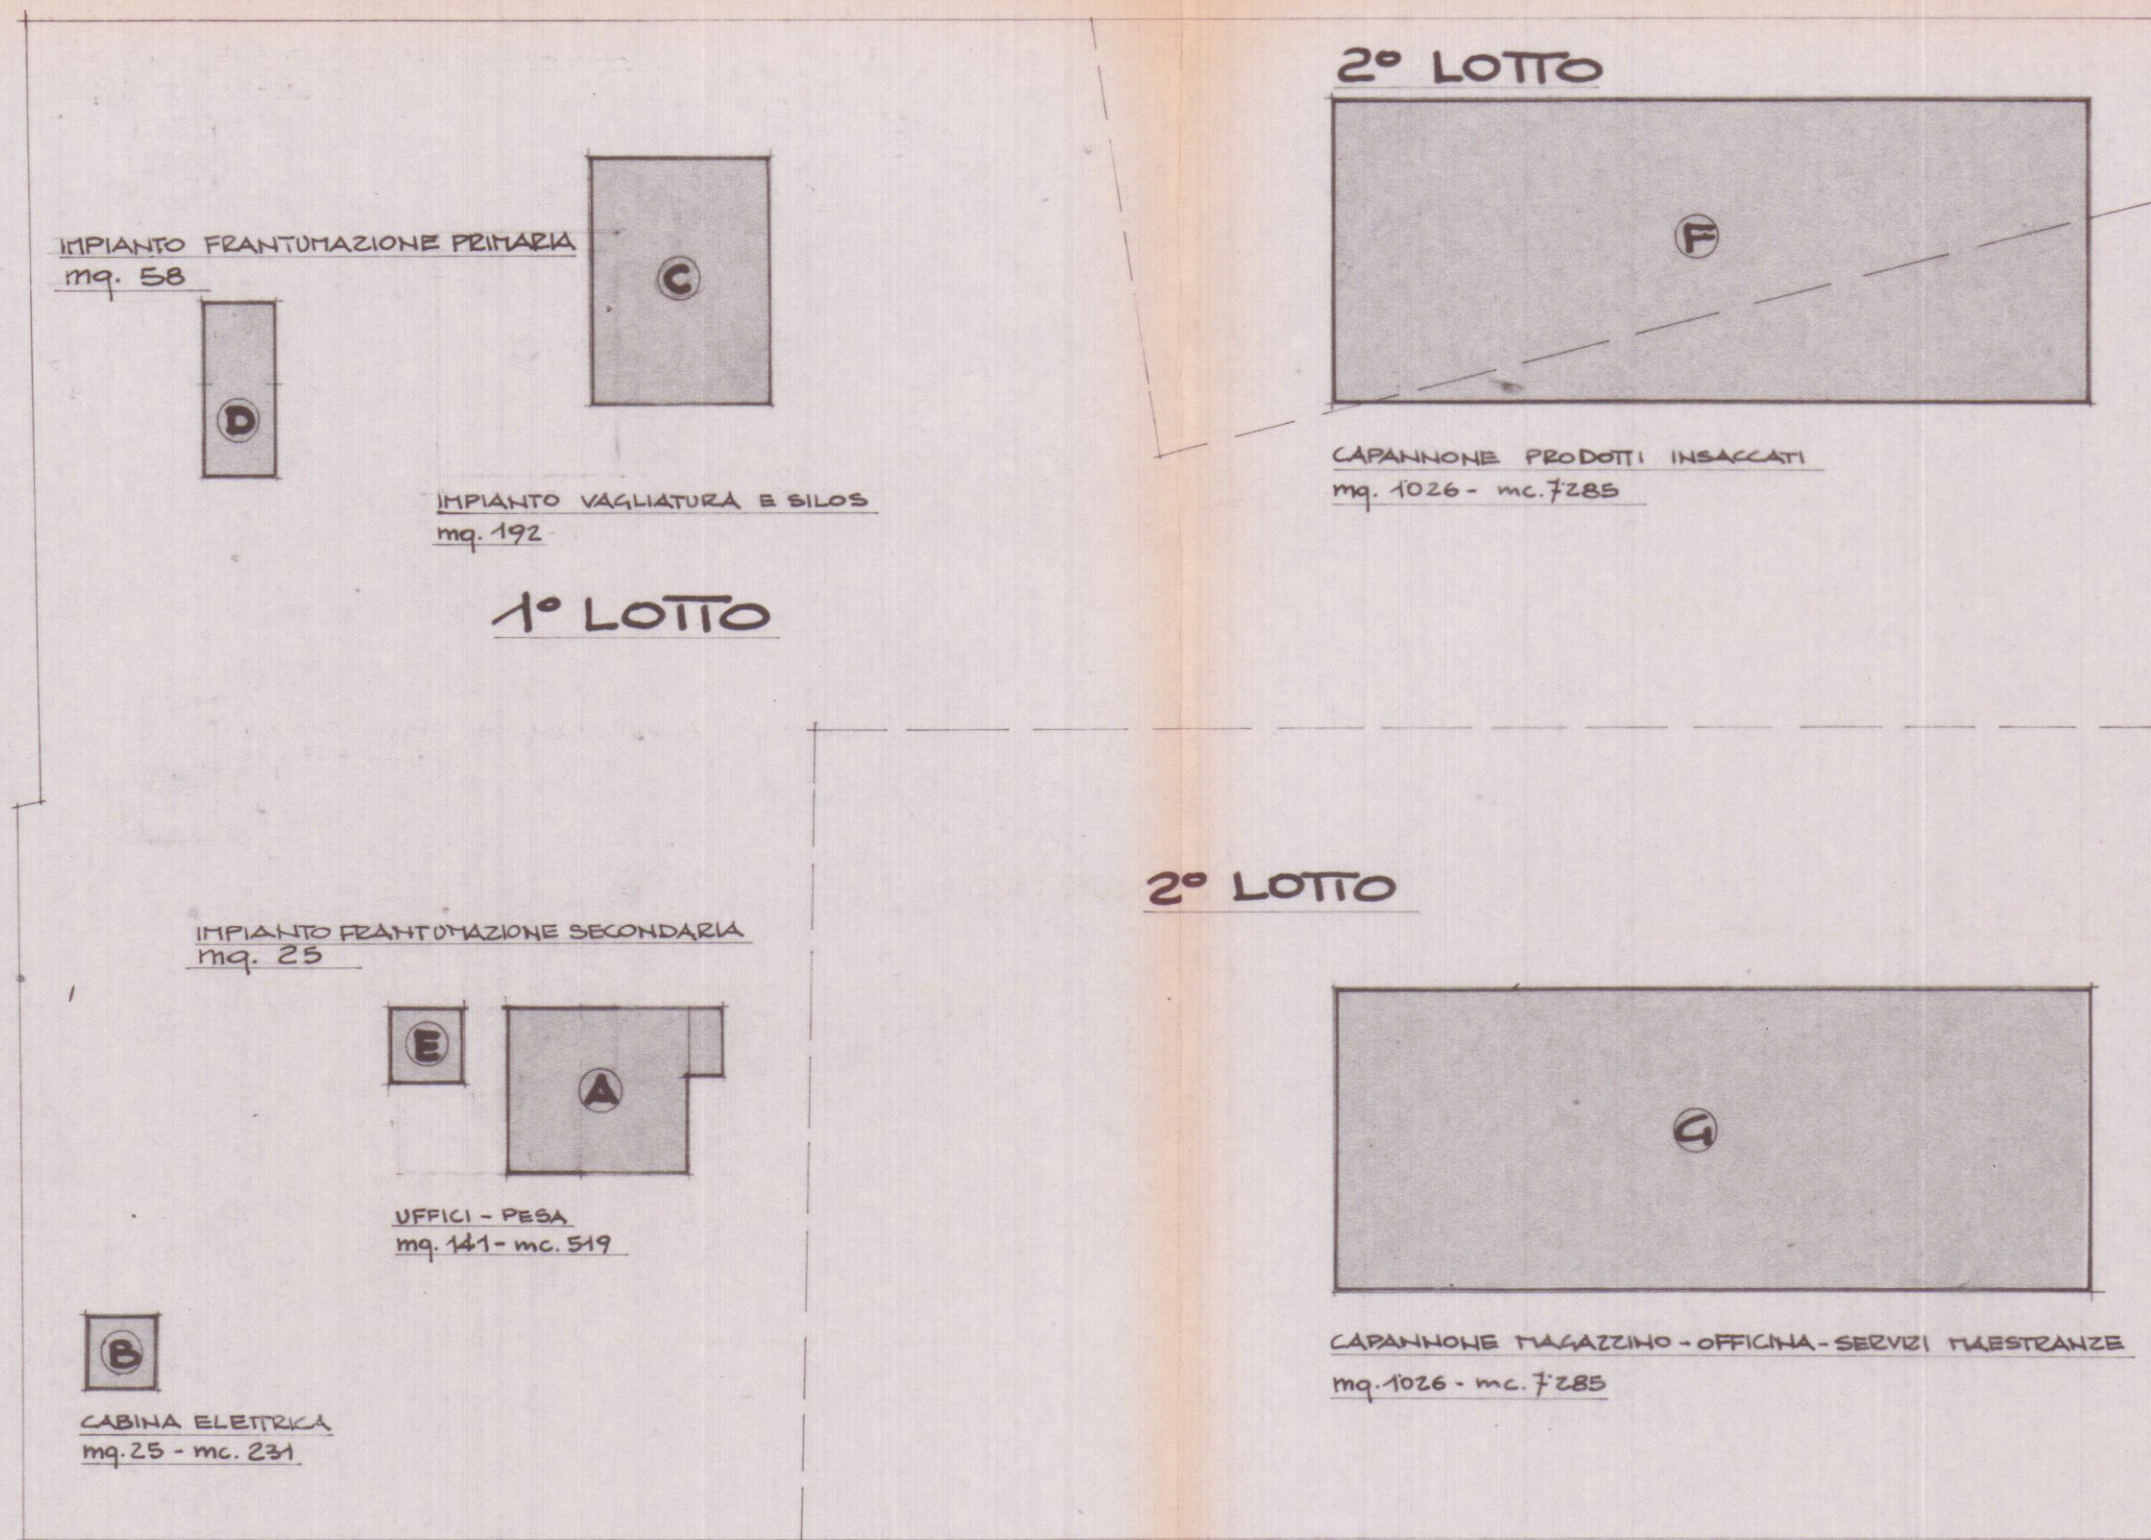

VEDI ANCHE TAV. N° 2

1° LOTTO : SUPERFICIE mq. 7356

2° LOTTO : SUPERFICIE mq. 6129

- A $12,00 \times 10,90 = \text{mq. } 130 \quad \times h. 3,70 = \text{mc. } 484$
- B $2,30 \times 4,70 = \text{mq. } 11 \quad \times h. 3,20 = \text{mc. } 35$
- C $5,00 \times 5,00 = \text{mq. } 25 \quad \times h. 9,25 = \text{mc. } 231$
- D $12,00 \times 16,00 = \text{mq. } 192$
- E $11,50 \times 5,00 = \text{mq. } 58$
- F $5,00 \times 5,00 = \text{mq. } 25$

- F $50,30 \times 20,40 = \text{mq. } 1026 \quad \times h. 7,10 = \text{mc. } 7285$
- G $50,30 \times 20,40 = \text{mq. } 1026 \quad \times h. 7,10 = \text{mc. } 7285$

SUP. COPERTA mq. 2052 VOLUME mc. 14570

TOTALI :

SUPERFICIE TERRENO A DISPOSIZIONE (1°+2° LOTTO) : mq. 13485

SUPERFICIE COPERTA (1°+2° LOTTO) : mq. 2493

VOLUME (1°+2° LOTTO) : mc. 15320

RAPP. COP. (1°+2° LOTTO) = 1/5,41 IND. FABB. (1°+2° LOTTO) = 1,14 mc/mq.

SUP. COPERTA : mq. 441 VOLUME mc. 750

RAPP. COP. 1/16,68 IND. FABB. 0,10 mc/mq.