
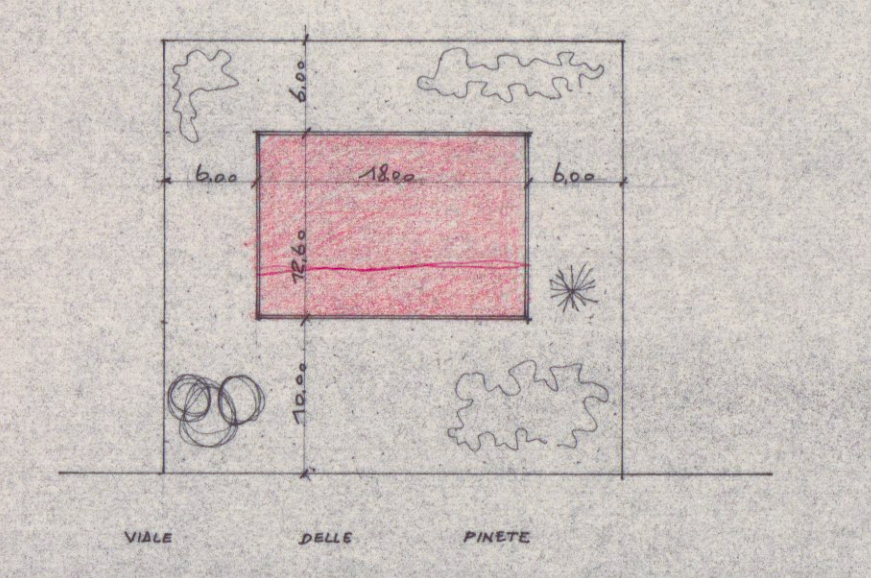
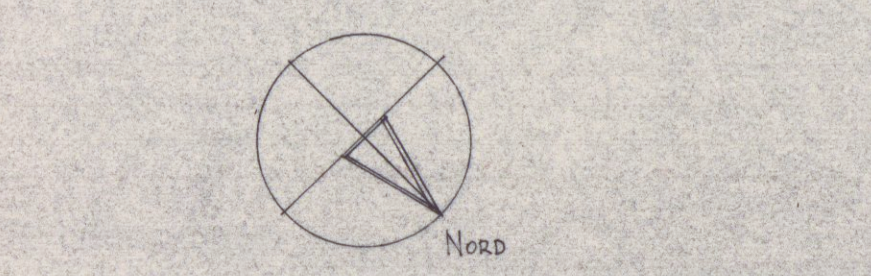



23 GEN. 1969

PROGETTO DI UNA CASA AD USO CIVILE ABITAZIONE DA ERIGERSI A MARINA DI CARRARA IN VIALE DELLE PINETE, PER CONTO DELLA SIG. RA ARATA MARIA


RAPP. 1:100

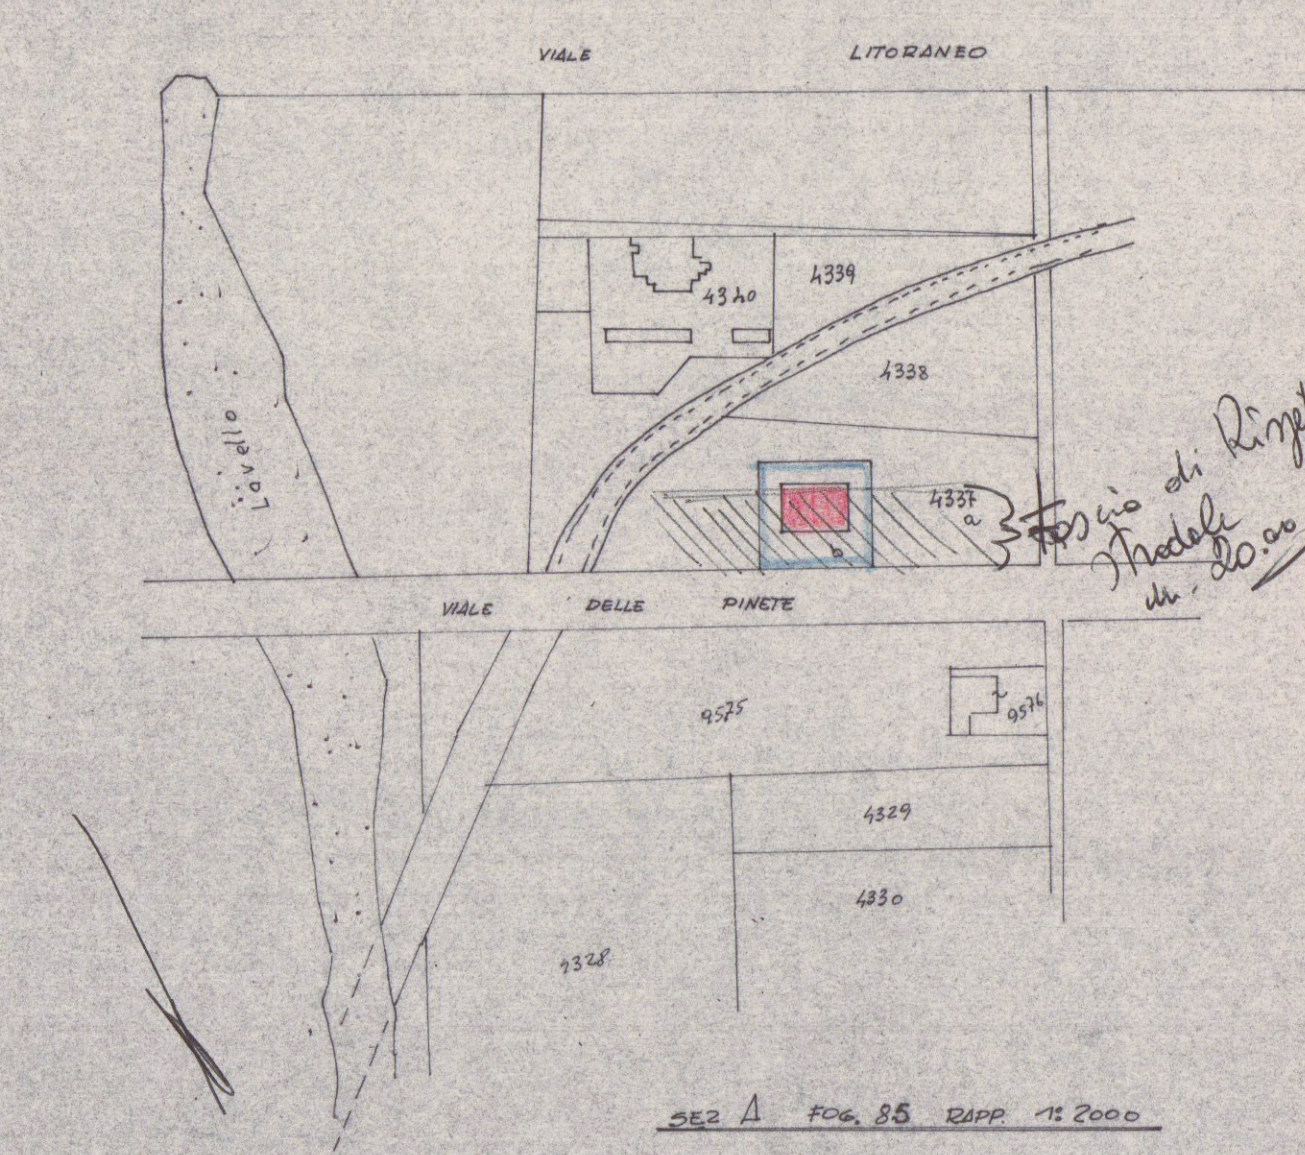


INGRANDIMENTO 1:500

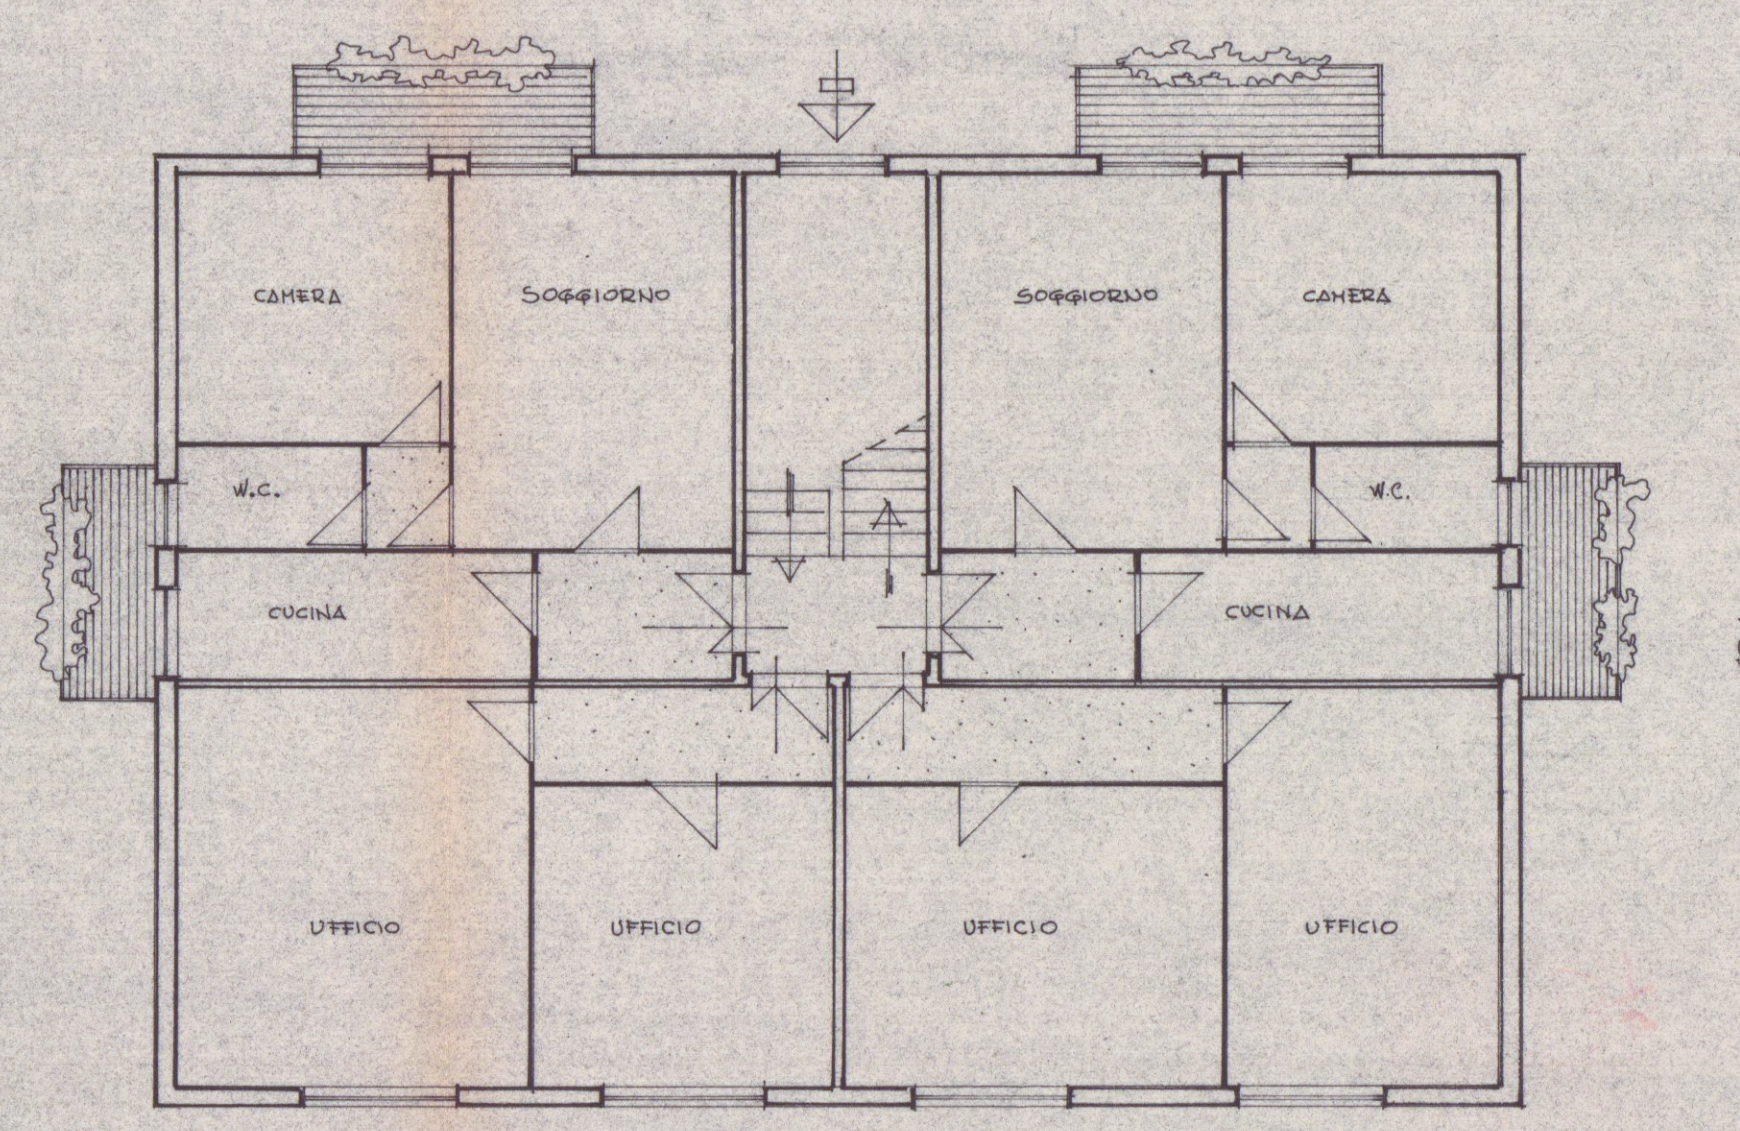


PIANO TERRA

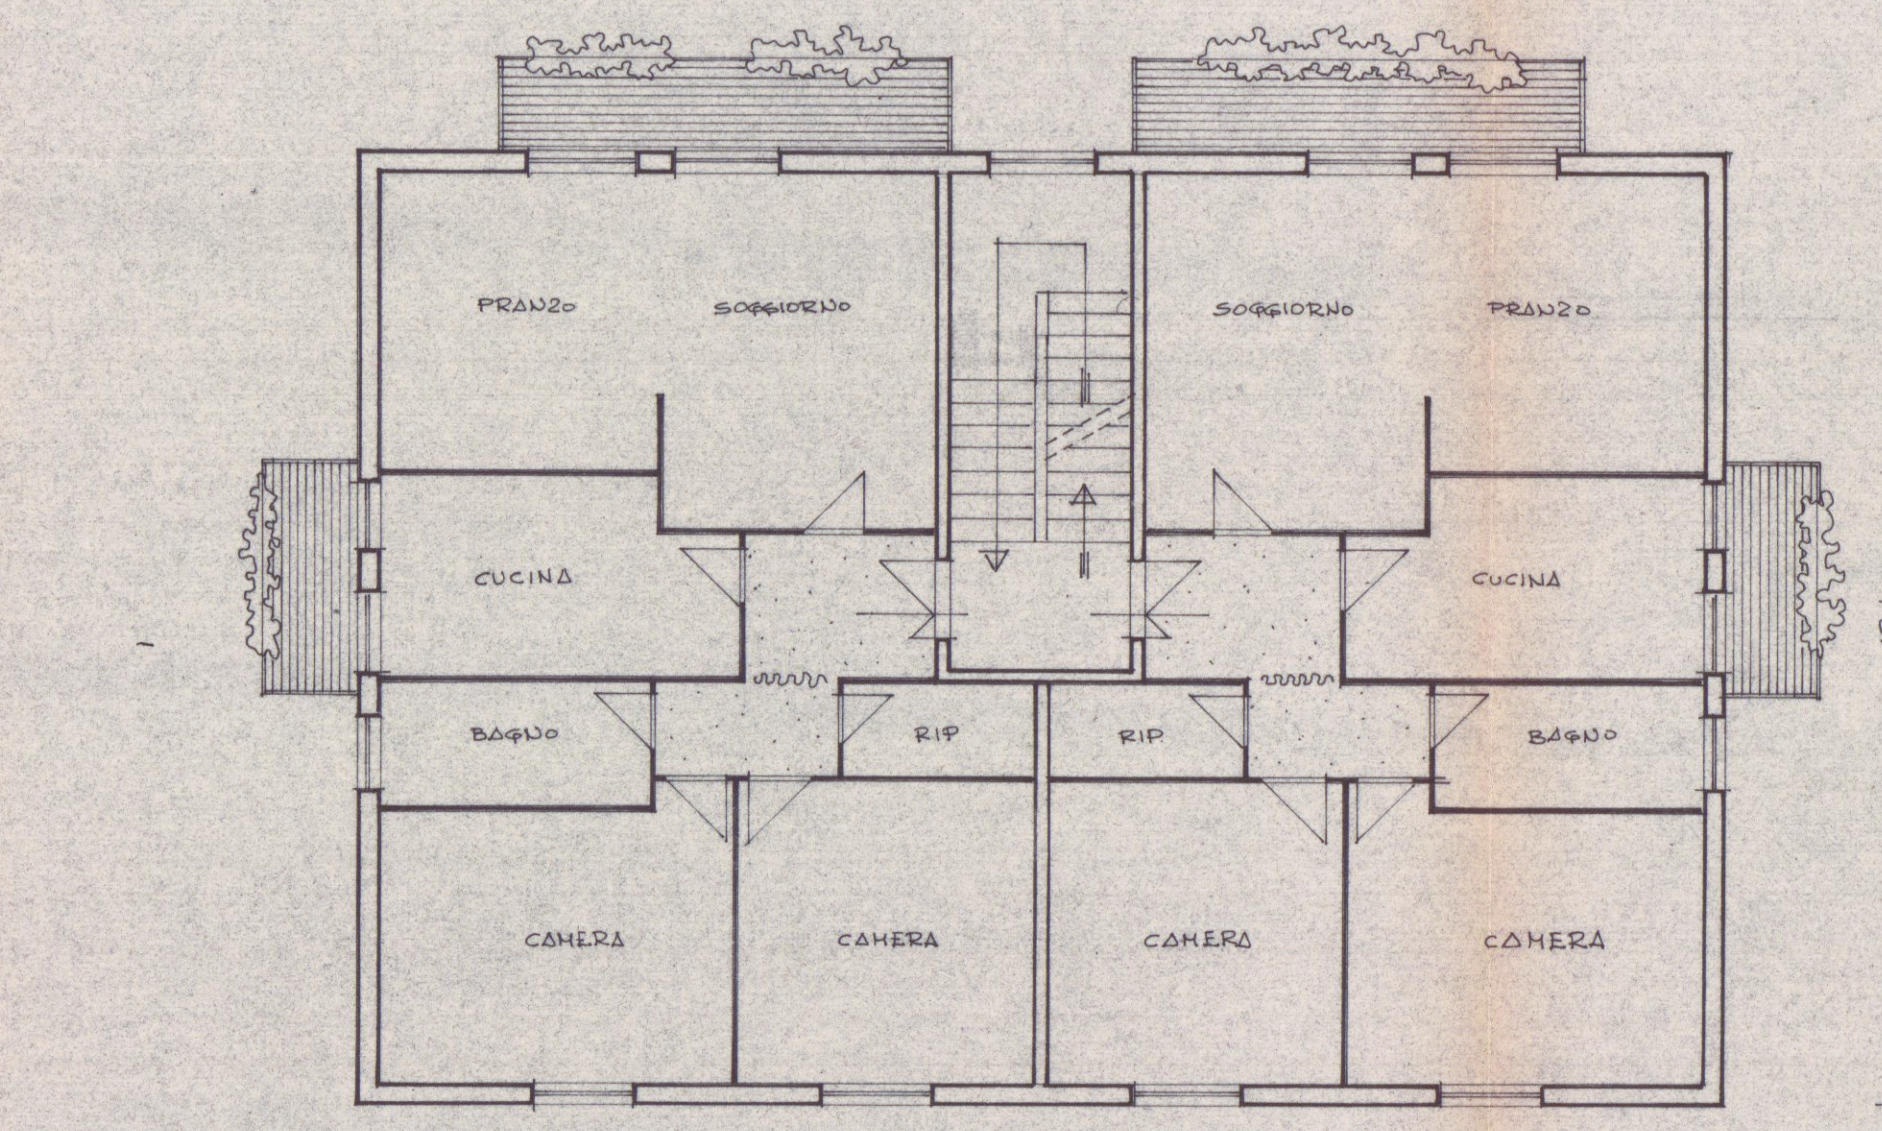


PRIMO PIANO

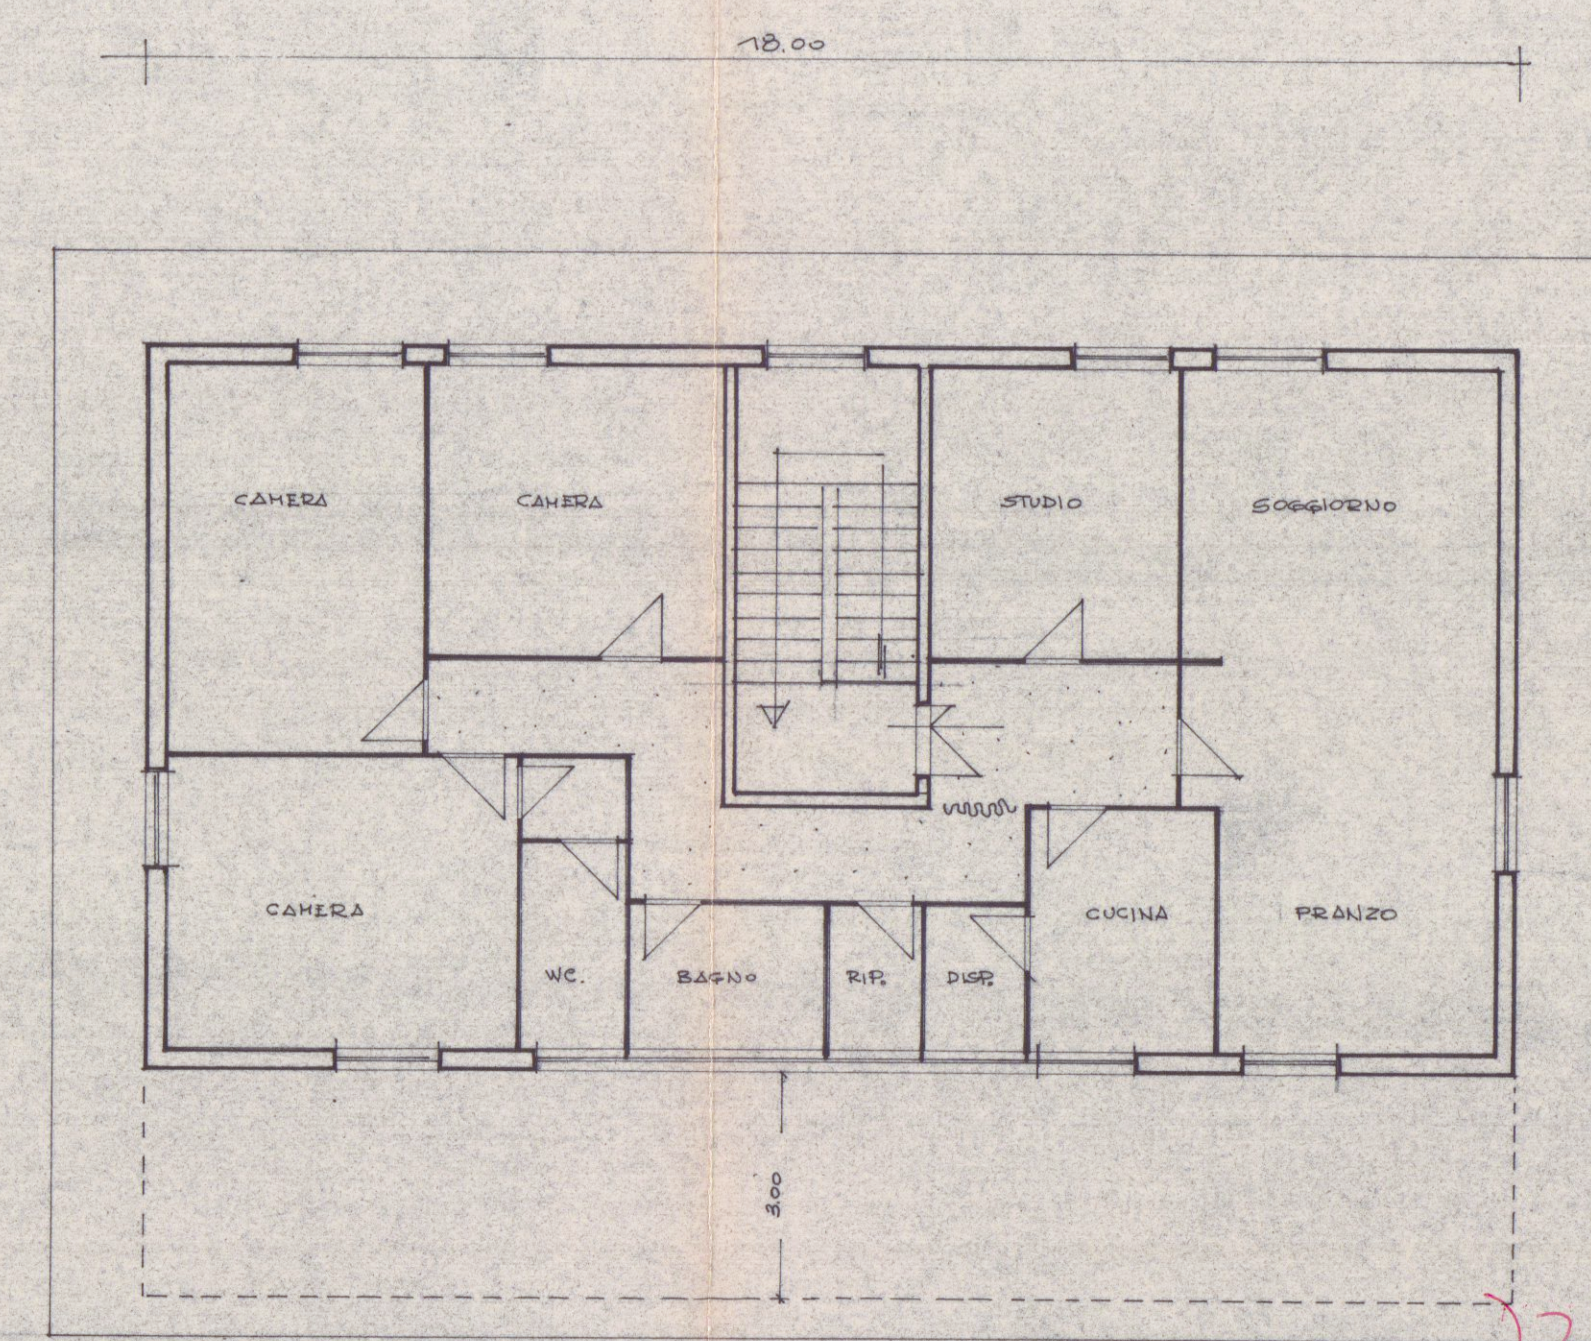


PIANO ARRETRATO

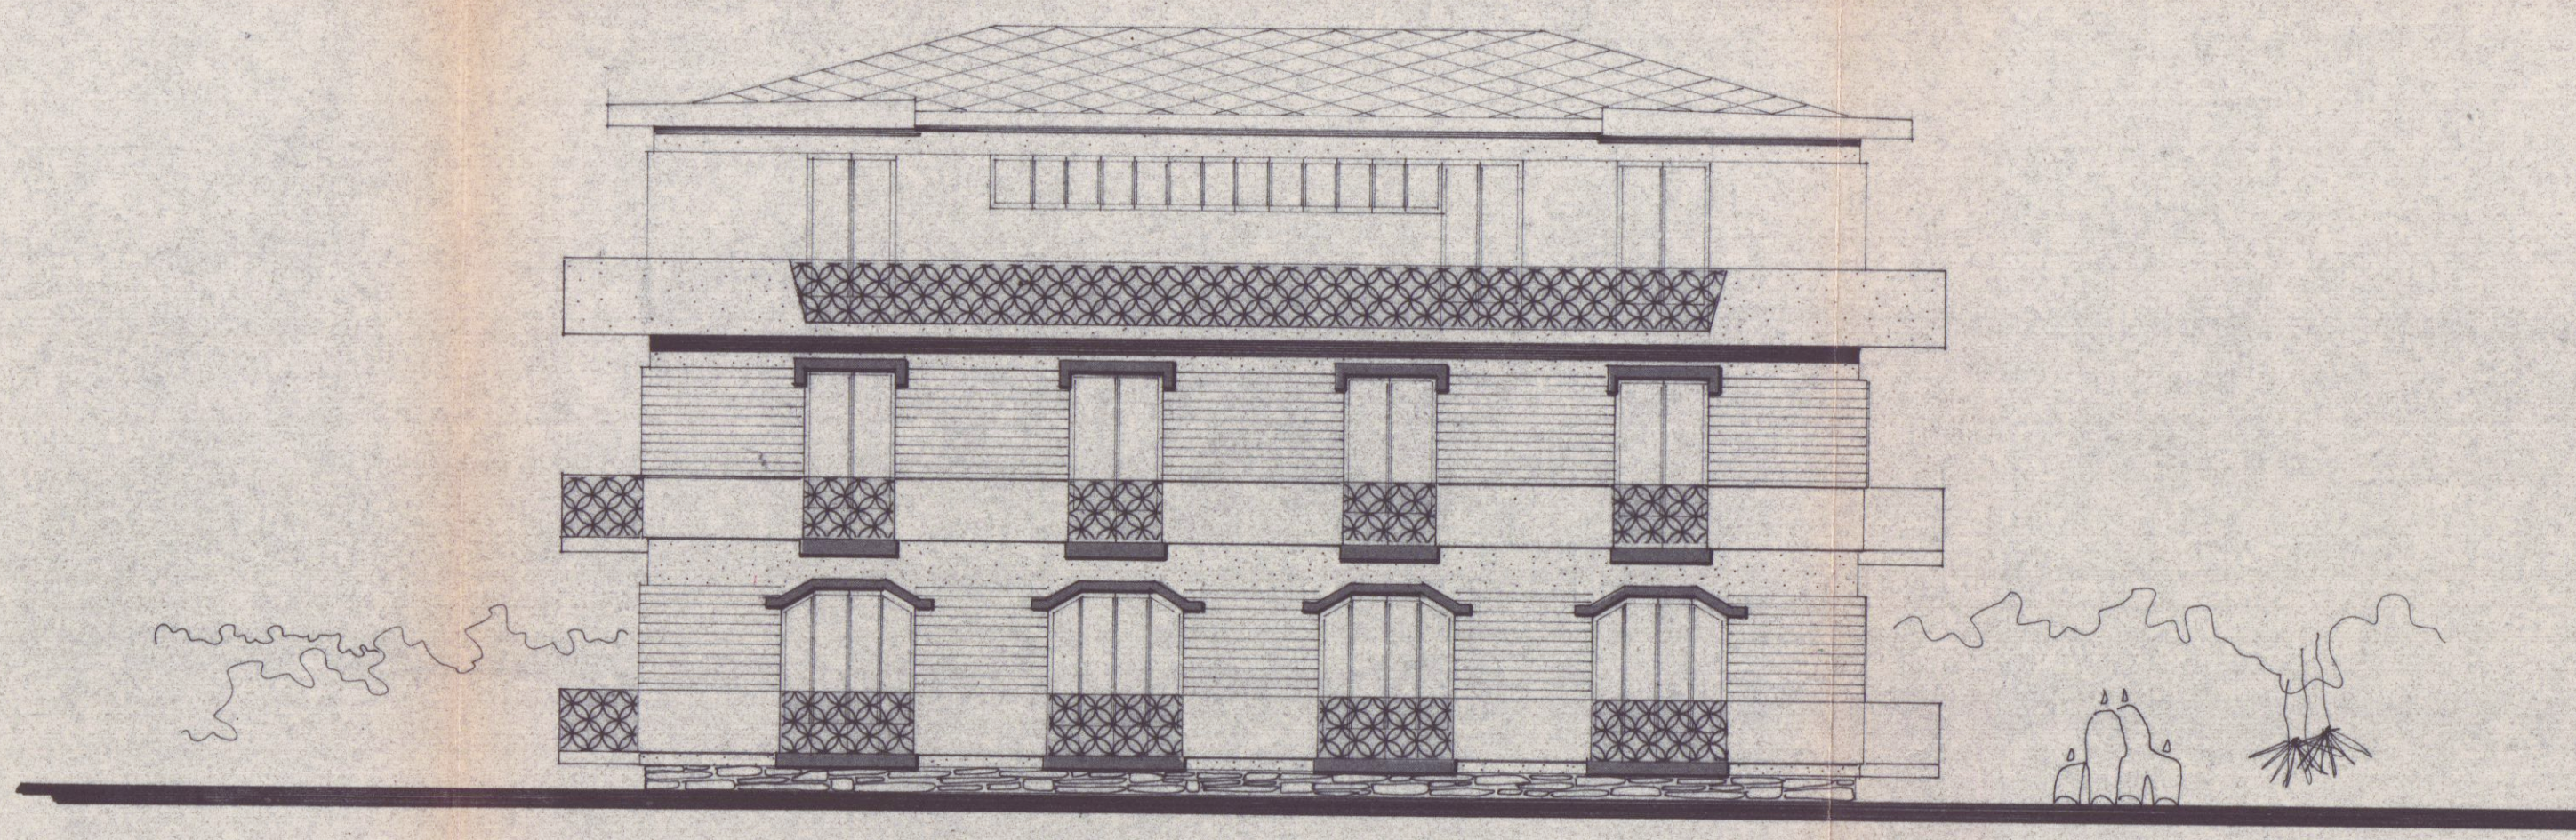


PROSPETTO NORD

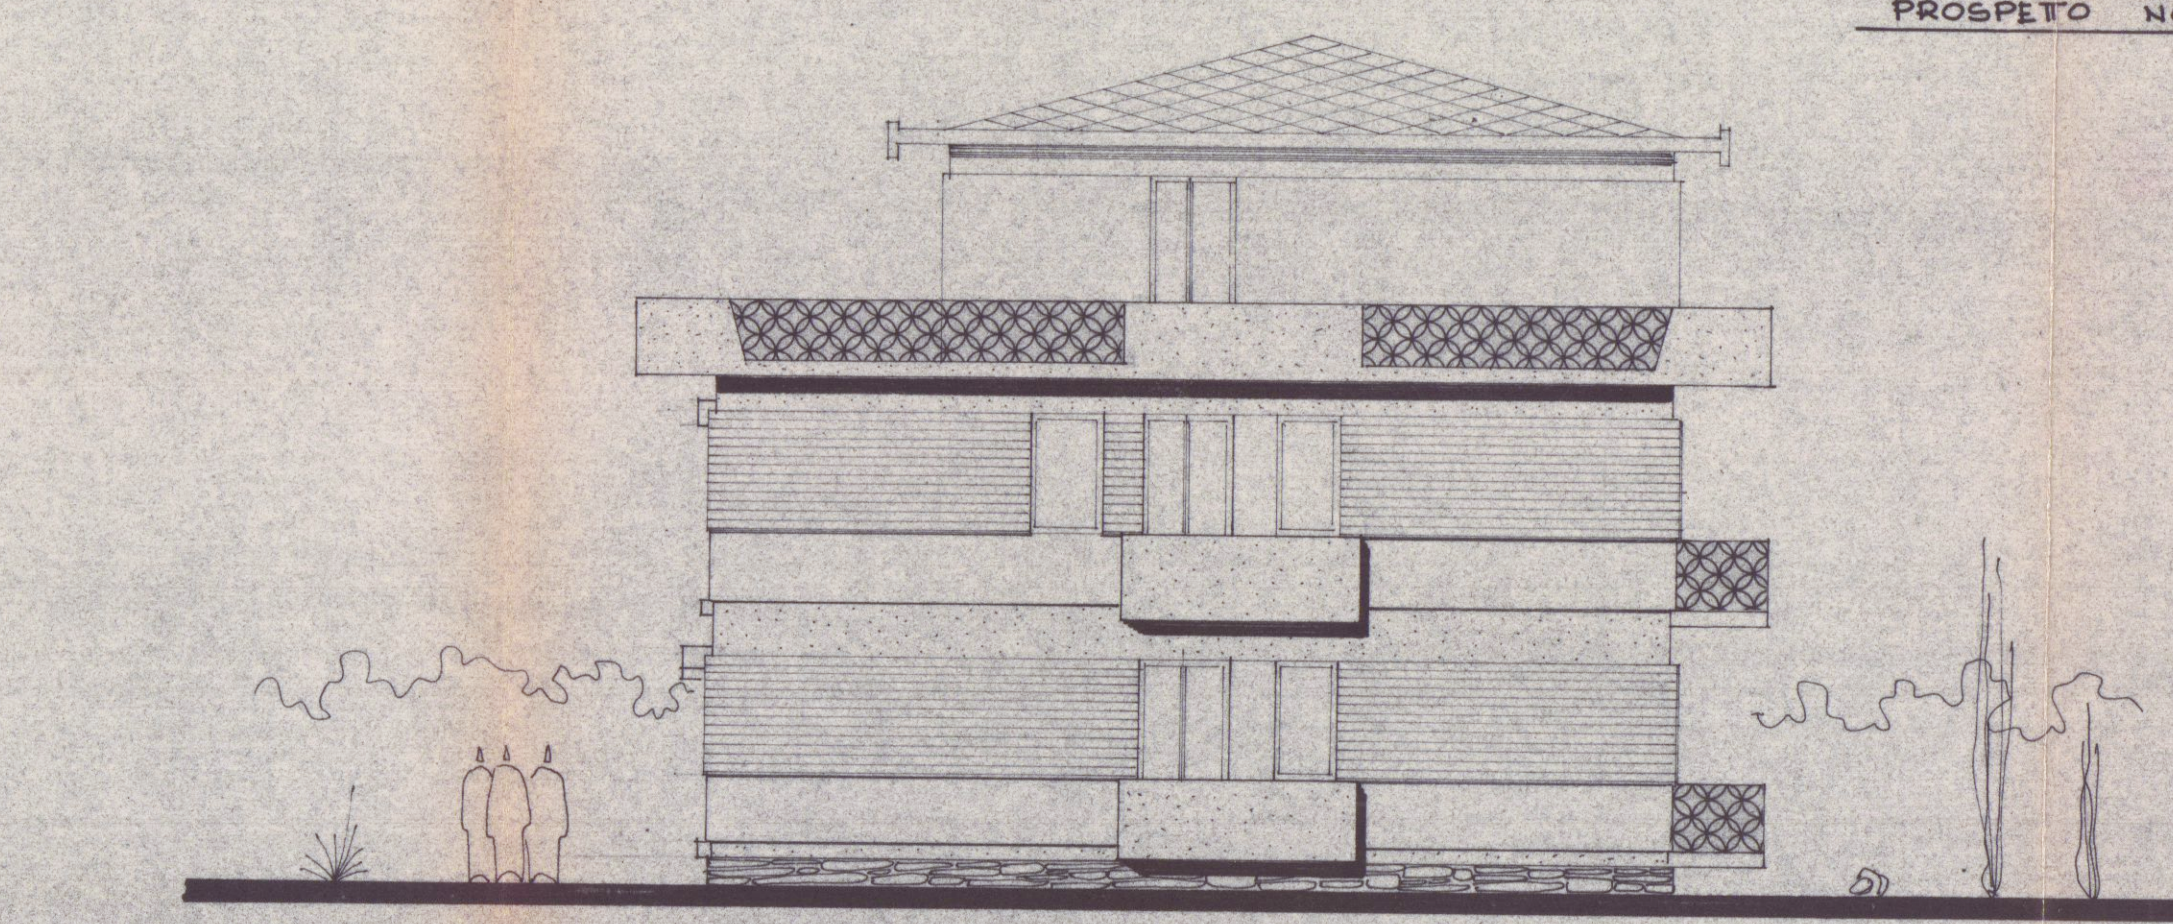

PROSPETTO FIANCO

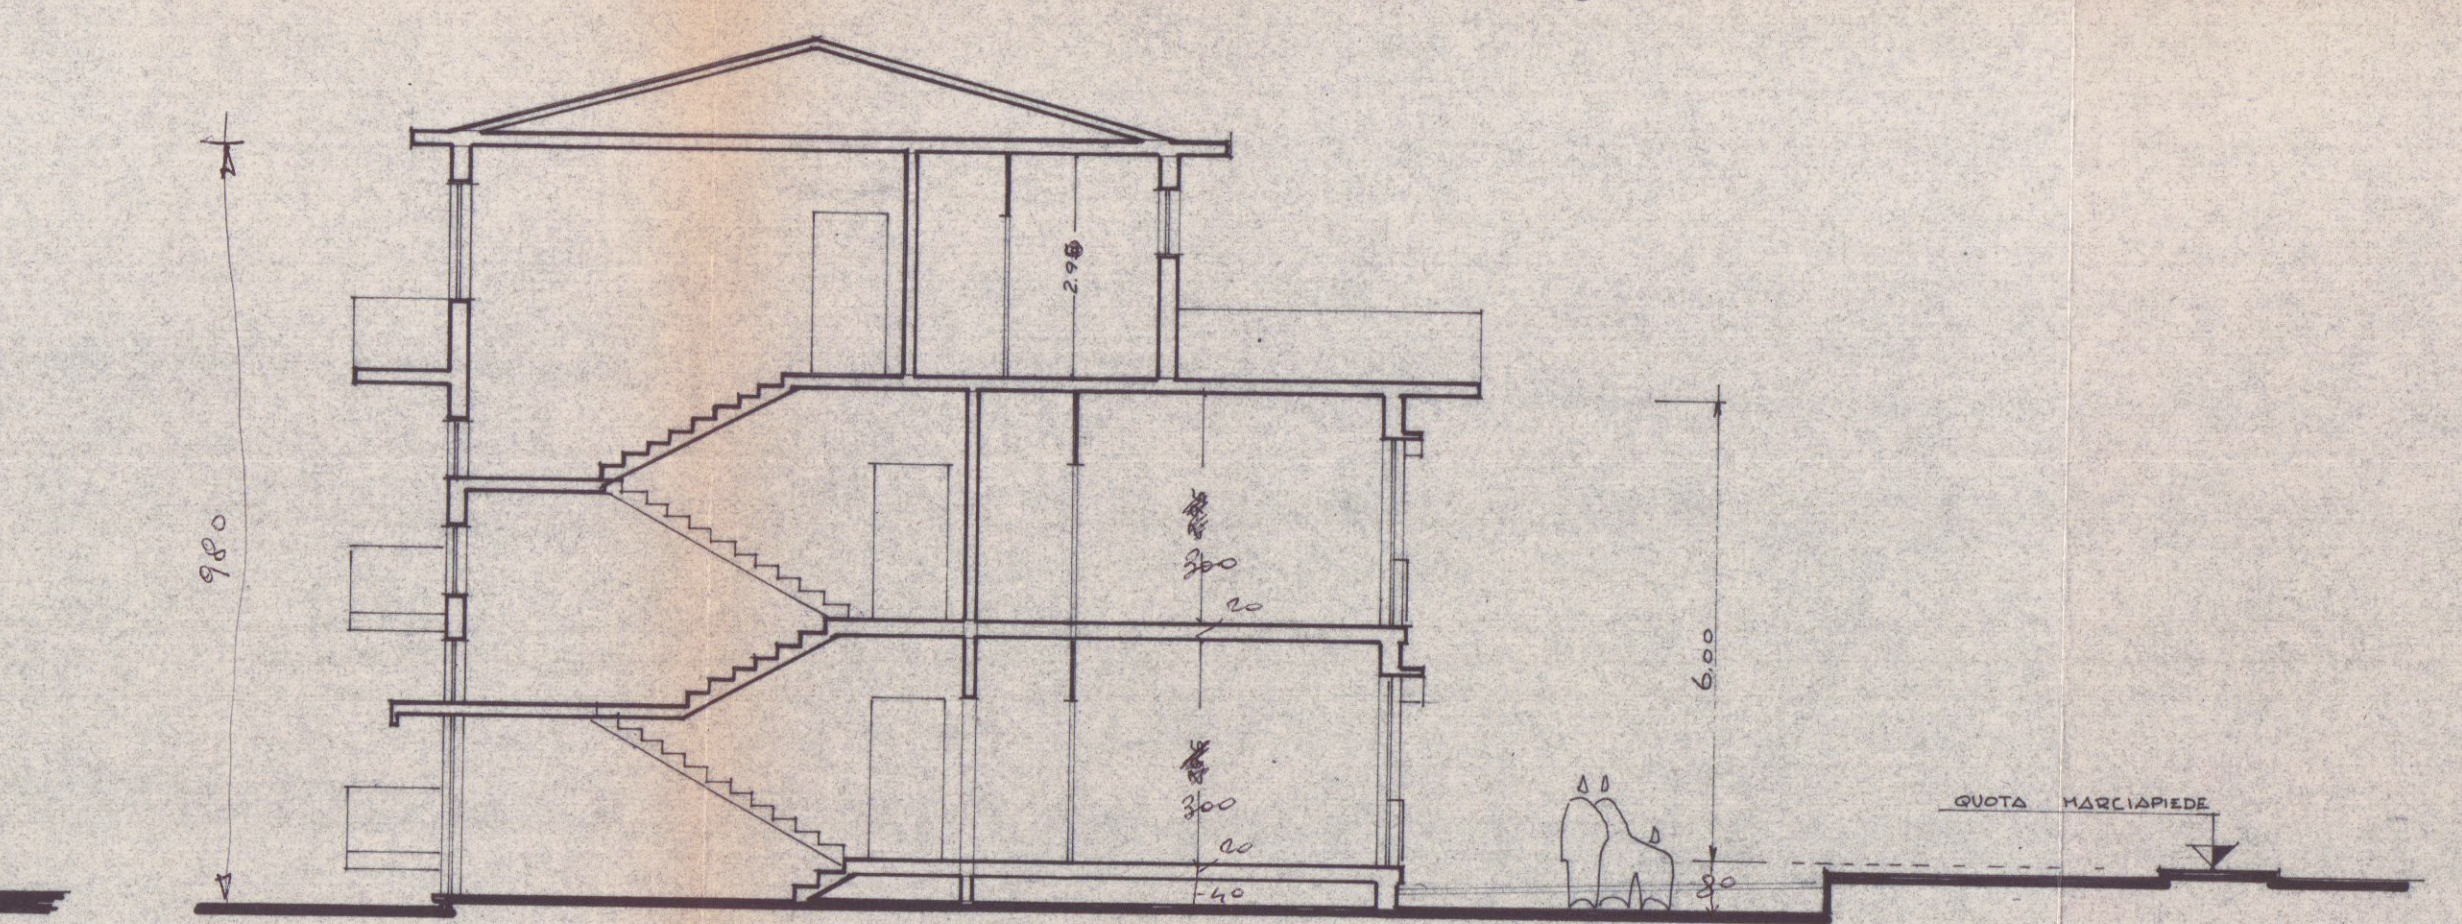

SEZIONE

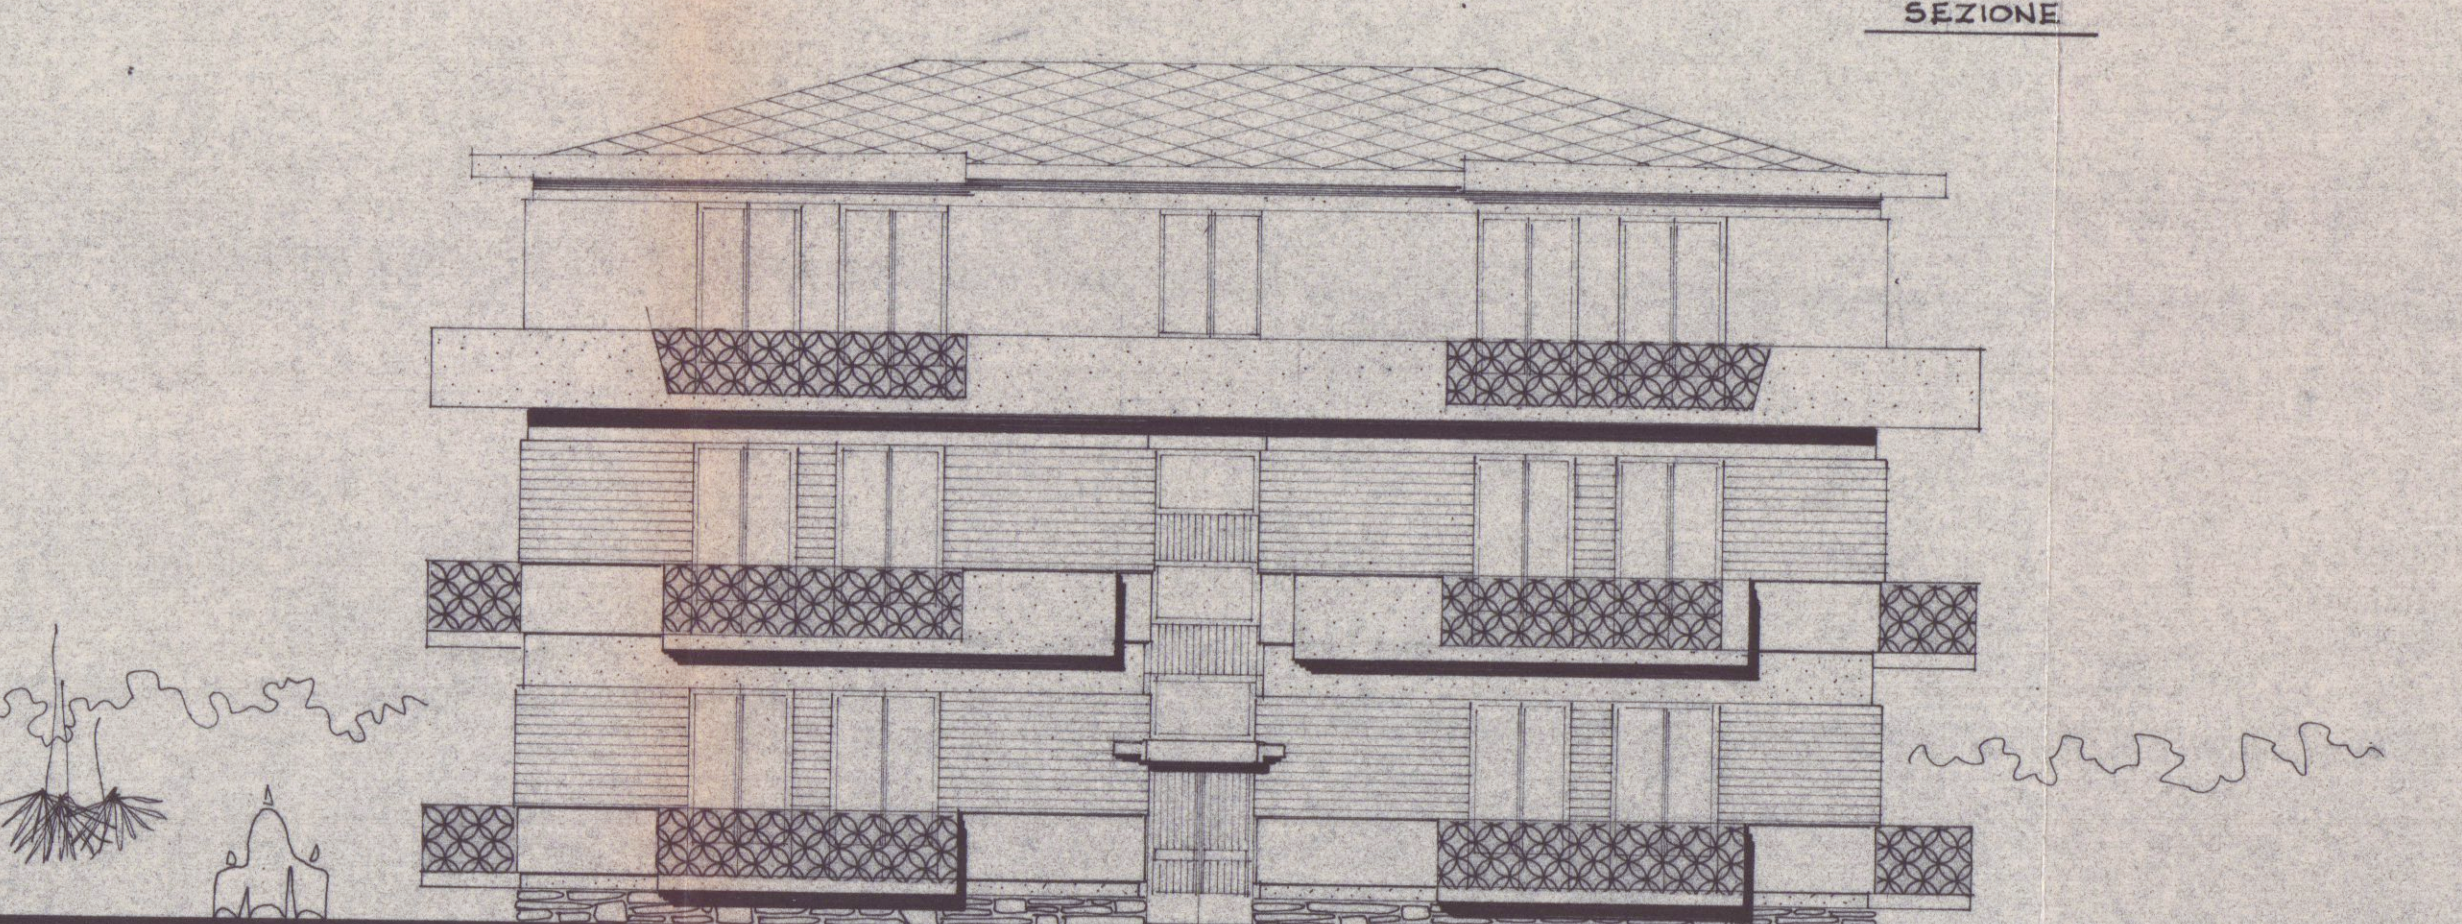

PROSPETTO SUD