

Costruzione di un fabbricato in Fossona via Cavaiola per conto dei Signori Bagnoni Fabio
 scala 1/100

PROSPETTI 11 GEN. 1983

APPROVATO
 CONTROLLO
 6 MAG 1983



VARIANTE
 Approvato dal Sindaco alle condizioni della concessione edilizia originaria del 30.9.1981
 CARRARA il 6 MAG 1983
 L'ING. G. CAPO

ZONA ESPANS.
 Dai Conf. m. 3.00
 Il Fabb. m. 6.00
 h m. 7.00
 Rapp. 1mc/mq.

Planimetria 1/2000 F. 62.57



Area	Dimensioni	mq	mc
1	8.80 x 6.30	55.44	281.26
2	4.40 x 1.80	7.90	31.68
3	5.50 x 1.80	9.90	38.67
4	8.00 x 6.50	52.00	171.60
Totale		125.24	457.71

Area	Dimensioni	mq	mc
1	4.40 x 8.00	35.20	116.16
2	5.60 x 2.00	11.20	36.95
3	0.50 x 3.50	1.75	5.80
4	3.00 x 1.50	4.50	18.00
5	5.80 x 6.50	37.70	150.80
6	4.30 x 2.50	10.75	43.00
Totale		101.10	370.71
Totale		125.04	457.71
Totale		226.34	828.42

Area	Dimensioni	mq	mc
1	7.90 x 4.00	31.60	37.76
2	5.30 x 2.00	10.60	11.66
3	2.50 x 1.40	3.50	3.85
4	1.45 x 1.60	2.32	2.65
Totale		48.02	52.89


P.R. A+A.	mq 181.20	mc 518.38
semint. B+B.	mq 149.12	mc 423.33
Totale	mq 330.32	mc 941.71

TERRENO A DISPOSIZIONE mq 828
 mc. IN PROGETTO FABB mc. 828

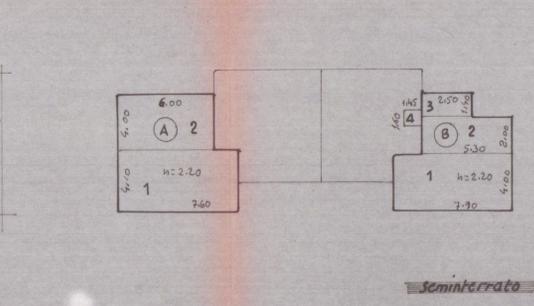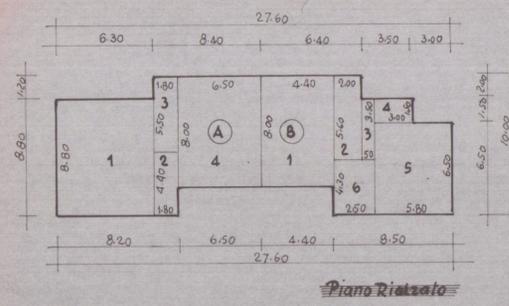


Linea natura del terreno


terra di riporto

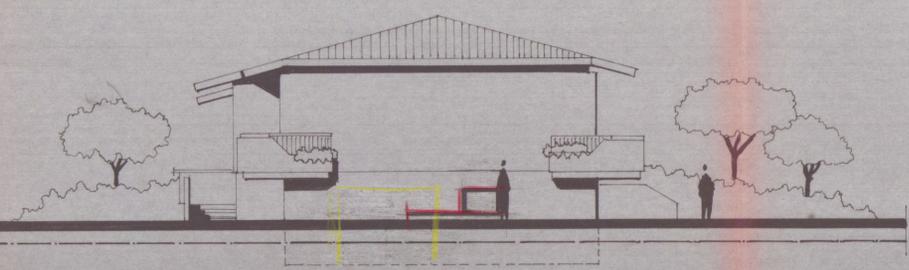


Lato Sinistro

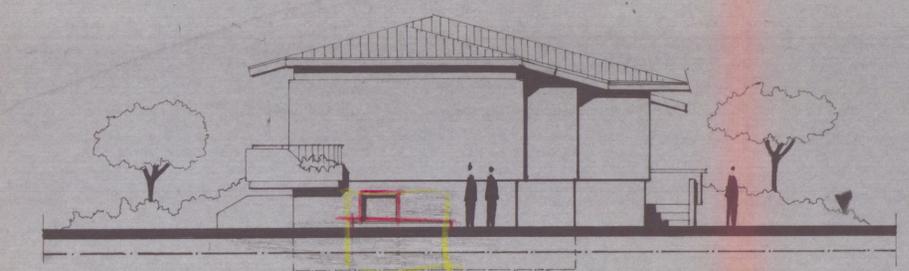

Lato Destro

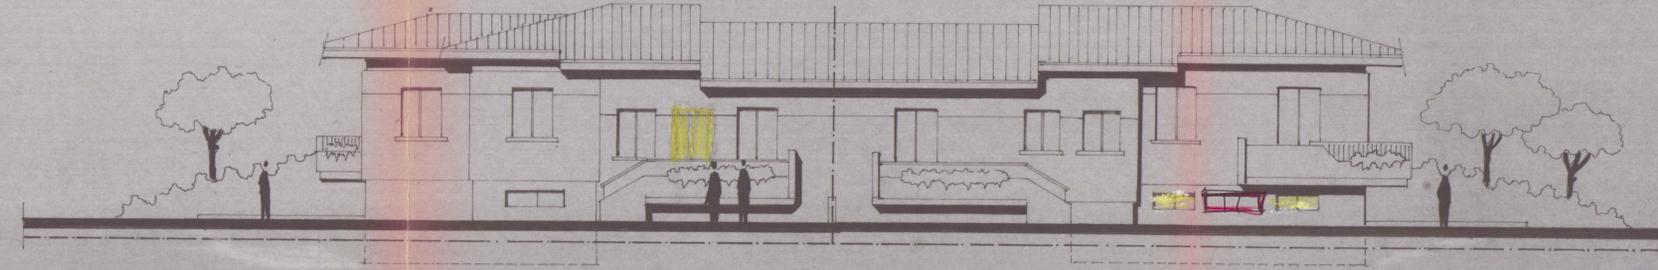

Retro

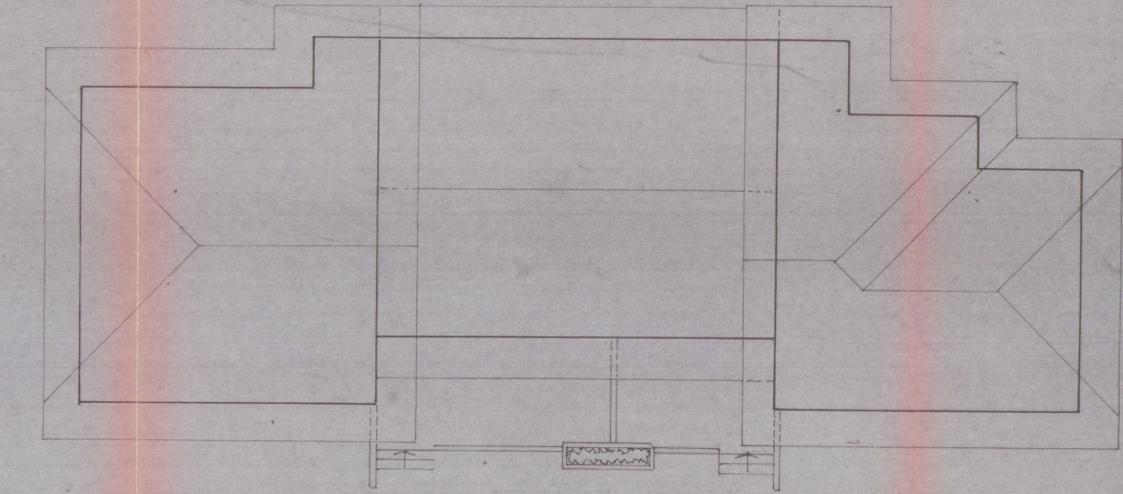

Apertura