



Via Ghiacciaia n°1 54033 CARRARA		tel. 0585-74565	fax 0585-779628	E-m. studio2emme@iol.it
DOTT. ARCHITETTO PAOLO PICCINI P.iva 00491940458		STUDIO TECNICO ASSOCIATO 2eMMe P.iva 00530540459		
COMMITTENTE SOCIETA' COOPERATIVA EDILIZIA CARABINIERI		TECNICO :Dott. Arch. Paolo Piccini n° 158 albo degli architetti MS n. 158 Sezione A/a Architetto PICCINI Paolo		
IMMOBILE LOCALITA' BONASCOLA VIA CASALINA		La sottoscrizione vale conferma dell'ingresso a vertice delle tavole conformi al mandato.		
TAVOLA	FABBRICATO			
PROSPETTO SUD PROSPETTO EST	A	COOPERATIVA EDILIZIA CARABINIERI (r.l.) Via Eugenio Chiesa n° 3 54033 CARRARA (MS) P.iva 00530540459		
LAVORI DI REALIZZAZIONE COMPARTO PEEP DENOMINATO CASALINA 2 DI BONASCOLA PER LA COSTRUZIONE DI N°3 FABBRICATIPER COMPLESSIVI 15 ALLOGGI.		INTERVENTO 2° VARIANTE IN CORSO D'OPERA RAFFRONTO		
FOGLIO 86	MAPPALI 466-456-462-459-3	DATA 5-11-2004		
SCALE 1:100		TAVOLA N° 11		
DATA 11-2004	FILE CARABINIERI FABB A - 2VAR	TAVOLE 12	DISEGNATORE MA	

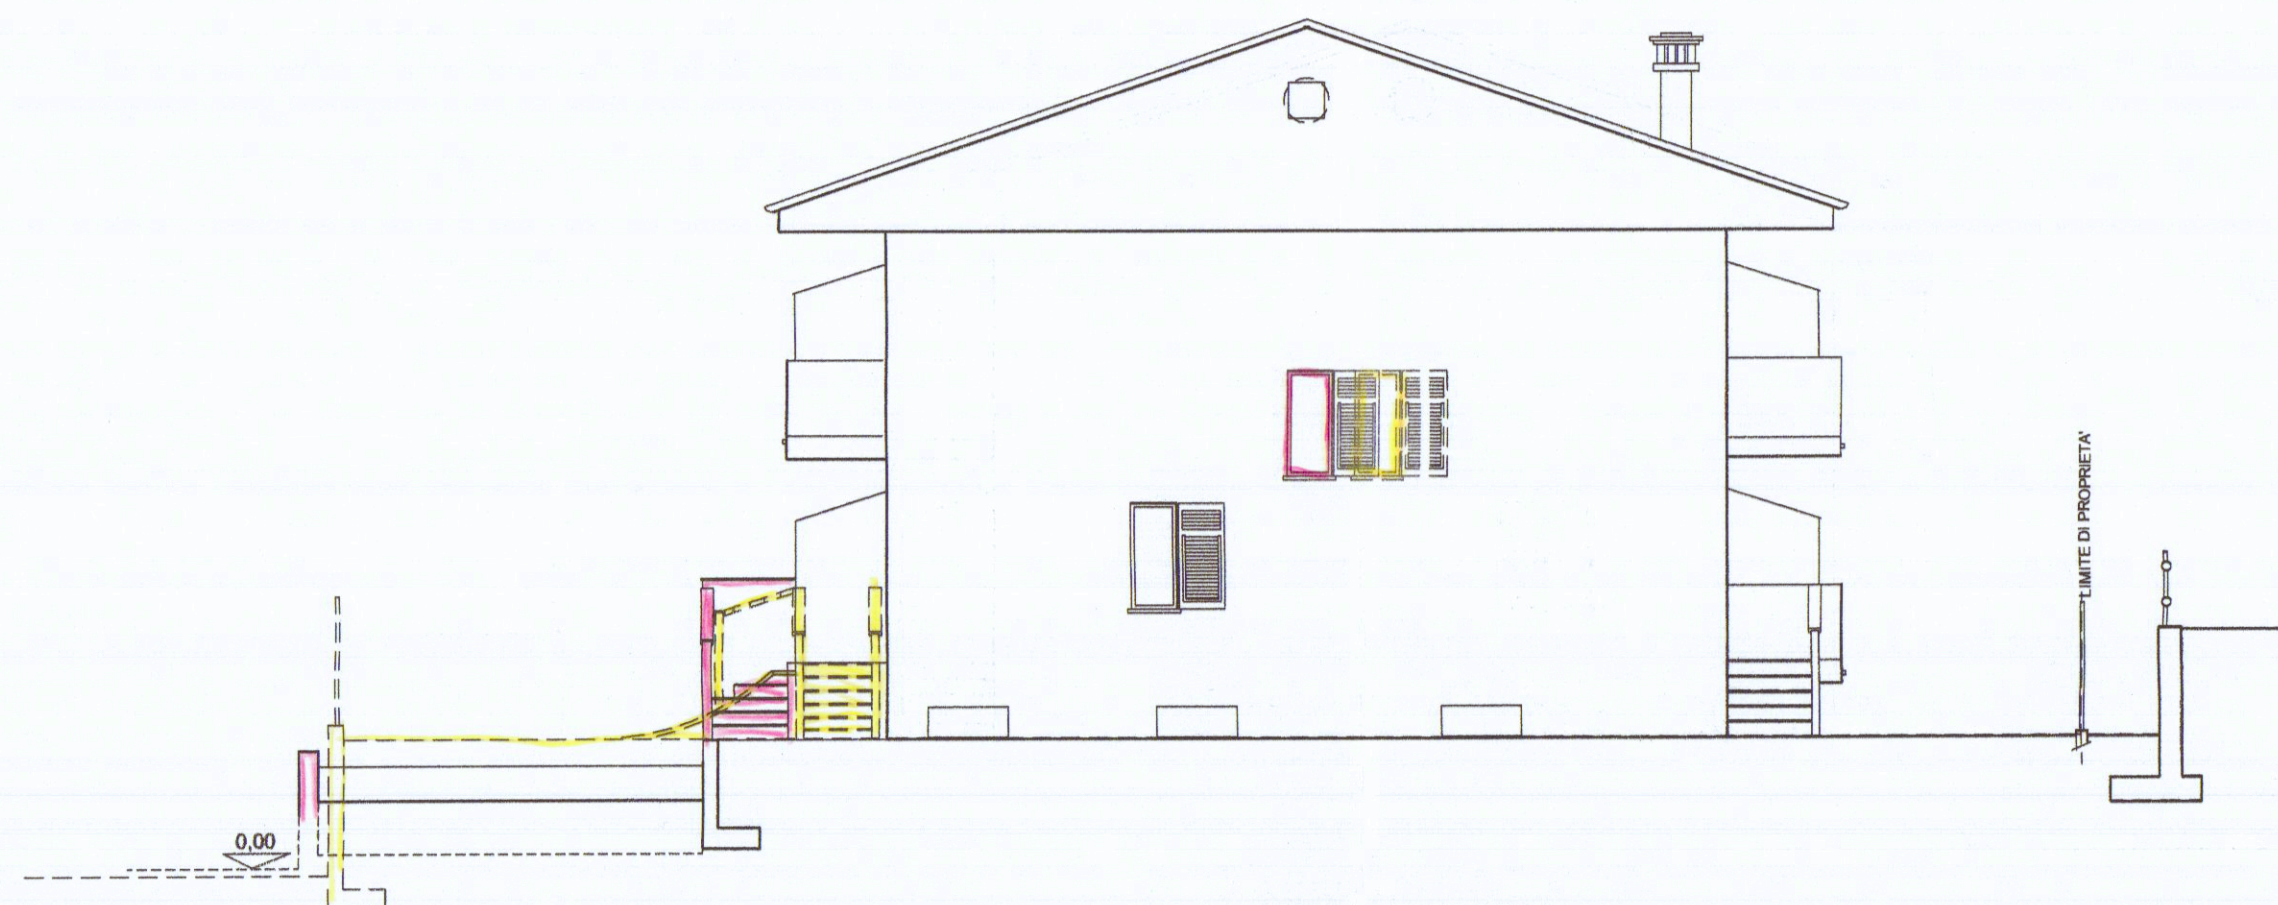

LATO SUD

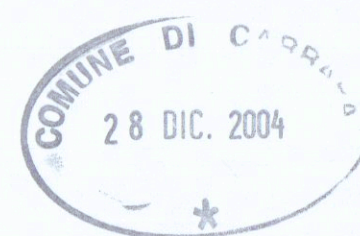

PROSPETTO EST