APPROVATO

COMUNE di CARRARA
VARIANTE

PROGETTO DI LOTTIZZAZIONE

INSEDIAMENTO ARTIGIANALE
VIALE GALILEO GALILEI

COMUNE DI CARRARA
SETT. URBANISTICA

Approvato con deliberazione Consiglio Edilizia
n. 227/86 del 12.12.86 Comm. Edilizia
n. 33 del 12.12.86 Prov. n. 573

PROPRIETA':
SCCAS VIA ROMA 20-CARRARA

DISEGNO: PIANTA PIANO PRIMO
FABB. B

SCALA: 1:100 | DATA:

PROGETTISTI:
DOTT. ARCH.
SILVESTRO TELARA
DOTT. ING.
GIUSEPPE FRUZZETTI
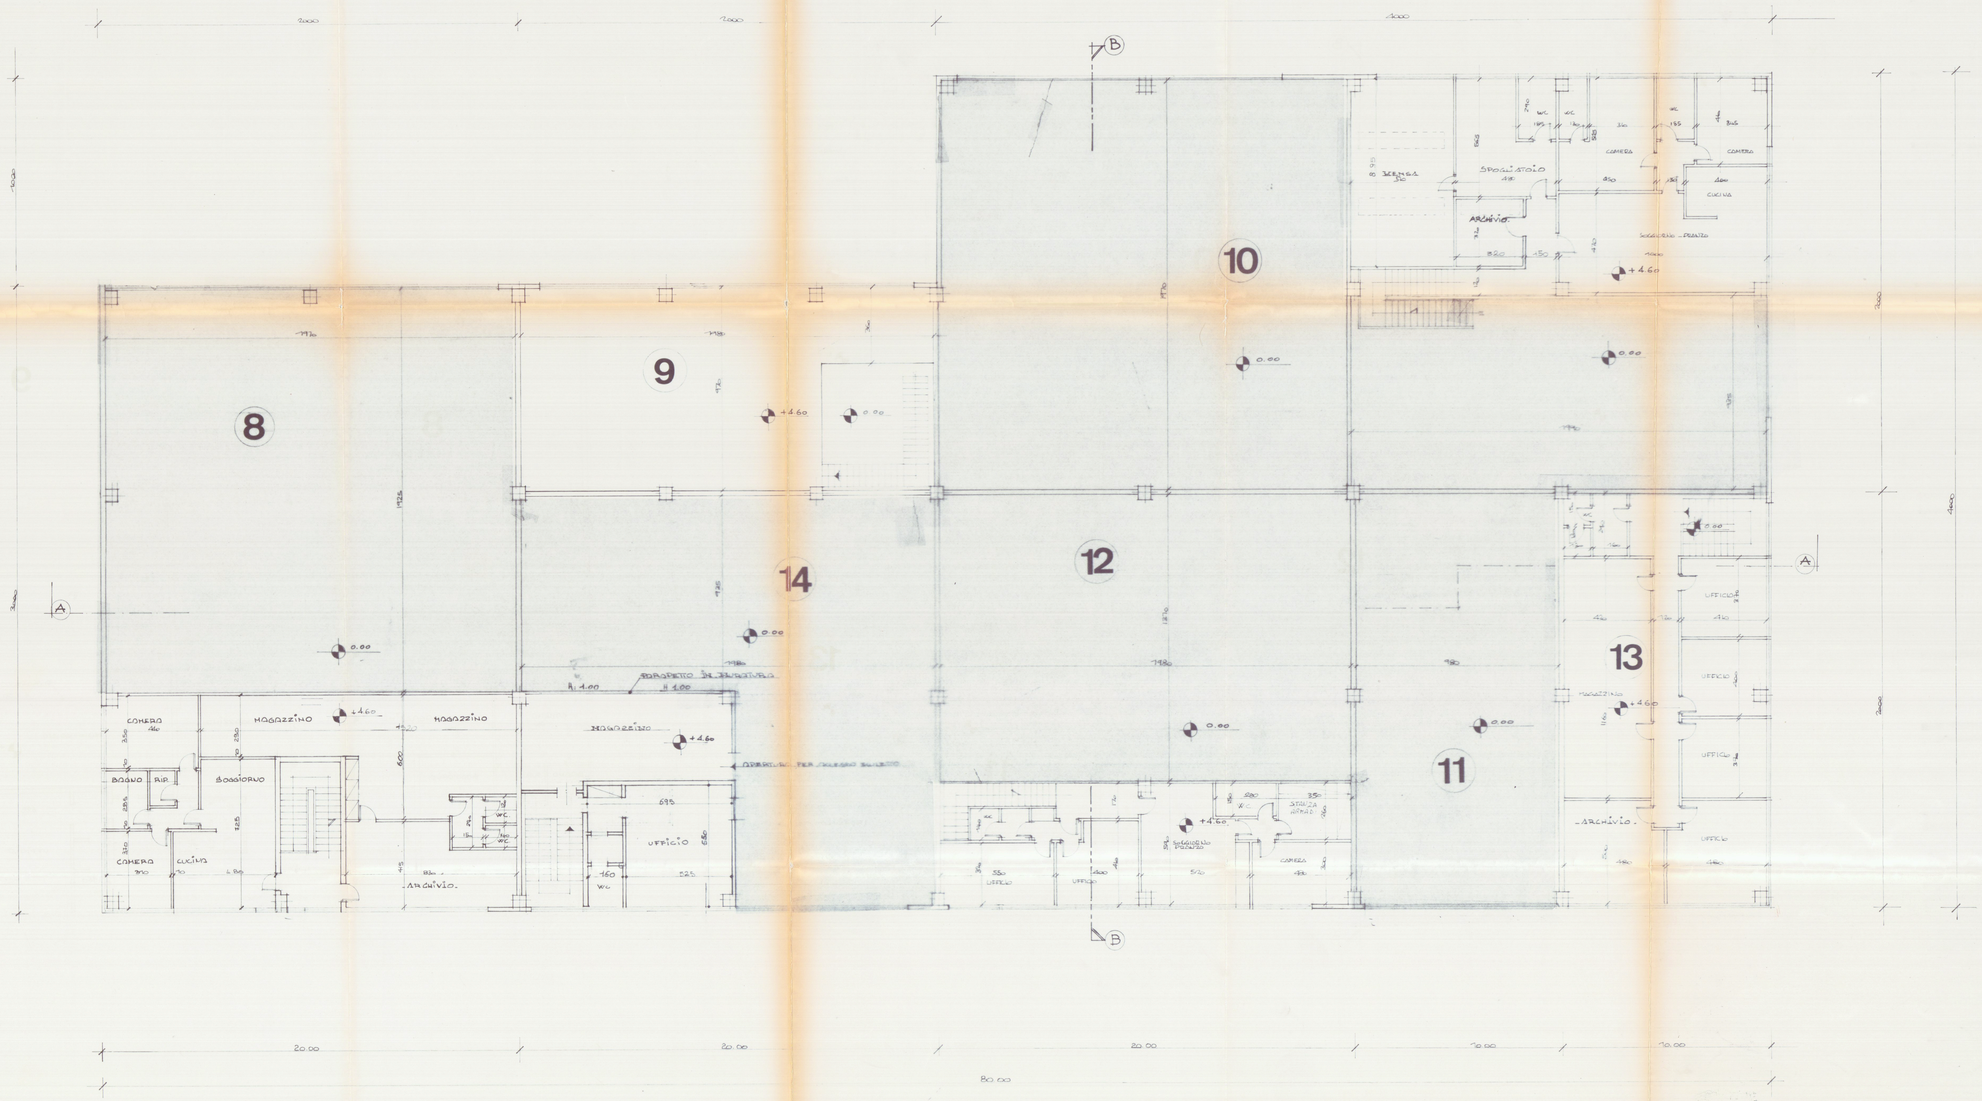
TAVOLA
3