

30 LUG. 1968

4

VARIANTE

PROGETTO DI A.C.I. "LA BASSA" VARIANTE

PIANTA PIANO AMICO RAPP 1:100

DOT. ARCH. E. BIENAIMÉ

B₂

APPROVATO


CONTROLLATO 21 AGO 1968
L'ING. CAPO

Approvato dal Sindaco alle condizioni
Indicate nel permesso di costruzione

N° del 21 AGO 1968
L'ING. CAPO



2.30
3.00

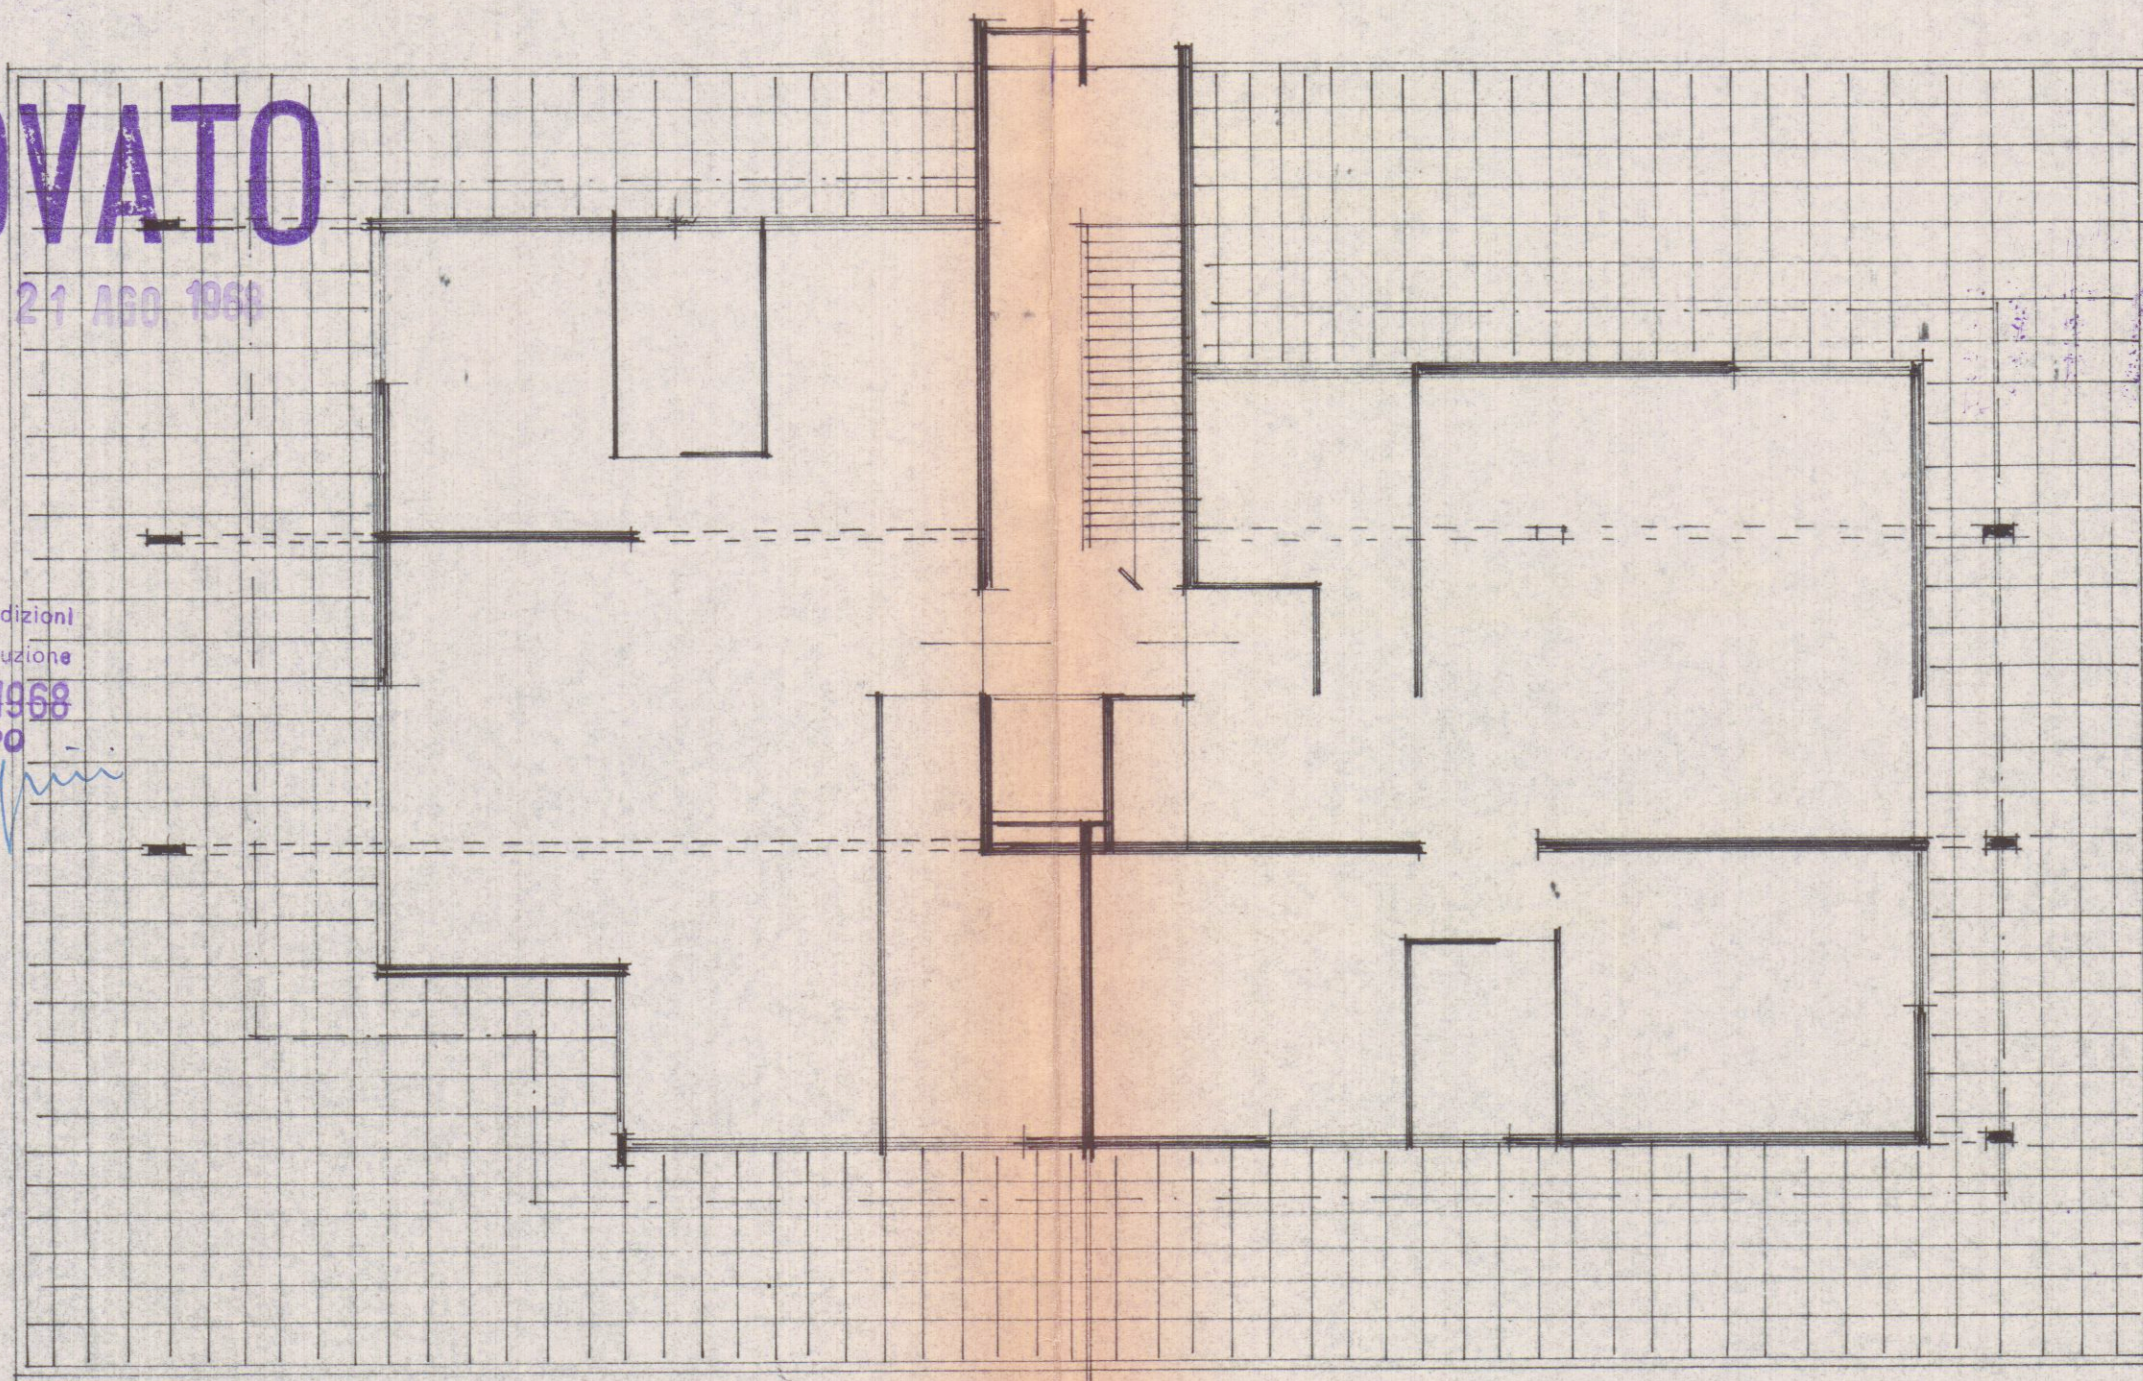

5.20

16.00

3.00