

PROGETTO PER LA COSTRUZIONE DI
UN ALLOGGIO ECONOMICO ASSEGNATARIO
GIOVANNI LAZZONI AI SENSI DELLA
LEGGE 14-2-63 N° 60 ART. 13 PUNTO 4

PROGETTISTA DOTT. ARCH. DANTE PETRUCCI
11. 1968


DANTE PETRUCCI
ARCHITETTO

APPROVATO
CONTROLLATO
D. 11.11.1968


Approvato dal Sindaco alle condizioni
Indicate nel permesso di costruzione
N° 950 del 11.11.1968
L'ING. CAPO



Rinnovo
Approvato dal Sindaco alle condizioni
Indicate nel permesso di costruzione
N° 12 del 12.11.1970
L'ING. CAPO

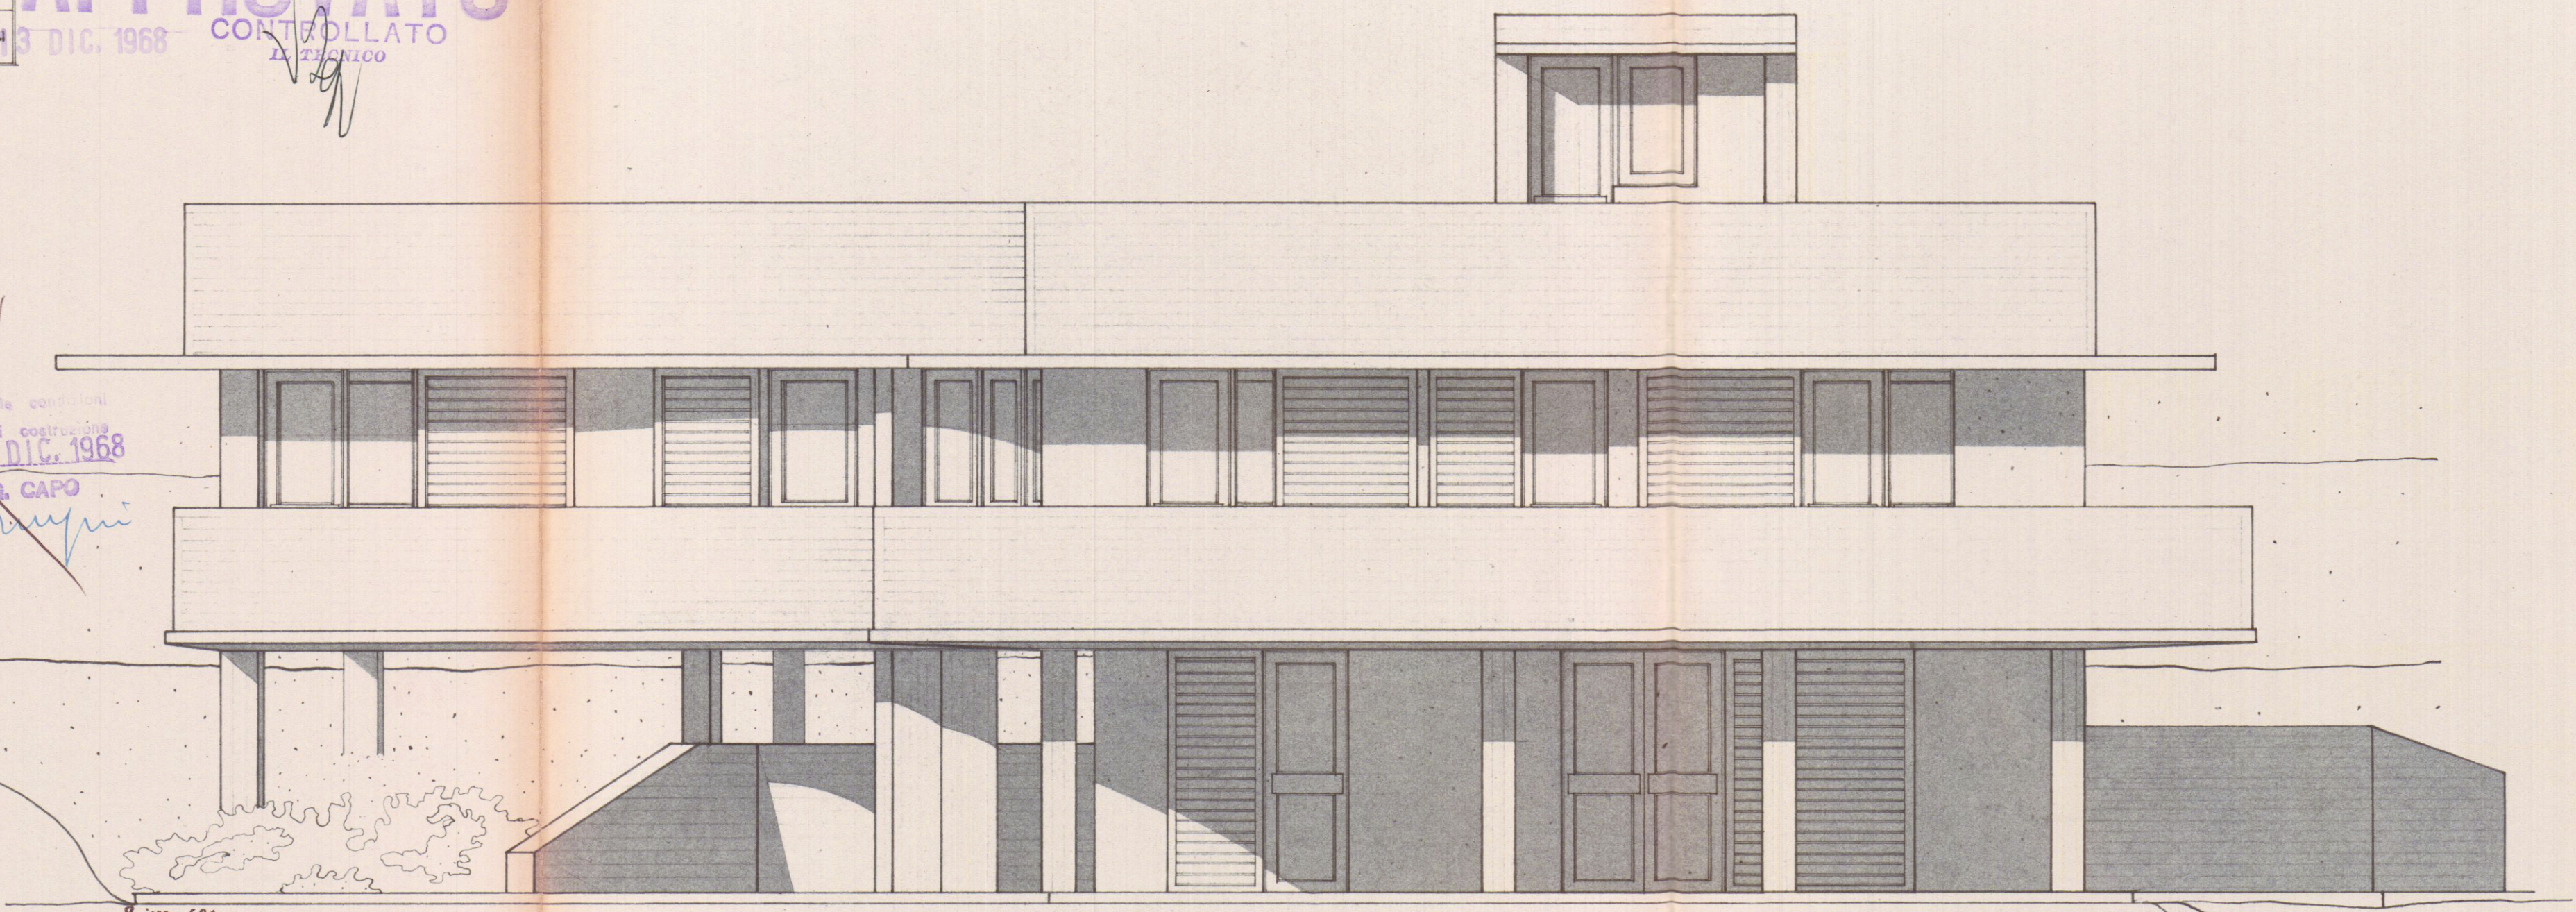

PROSPETTO OVEST

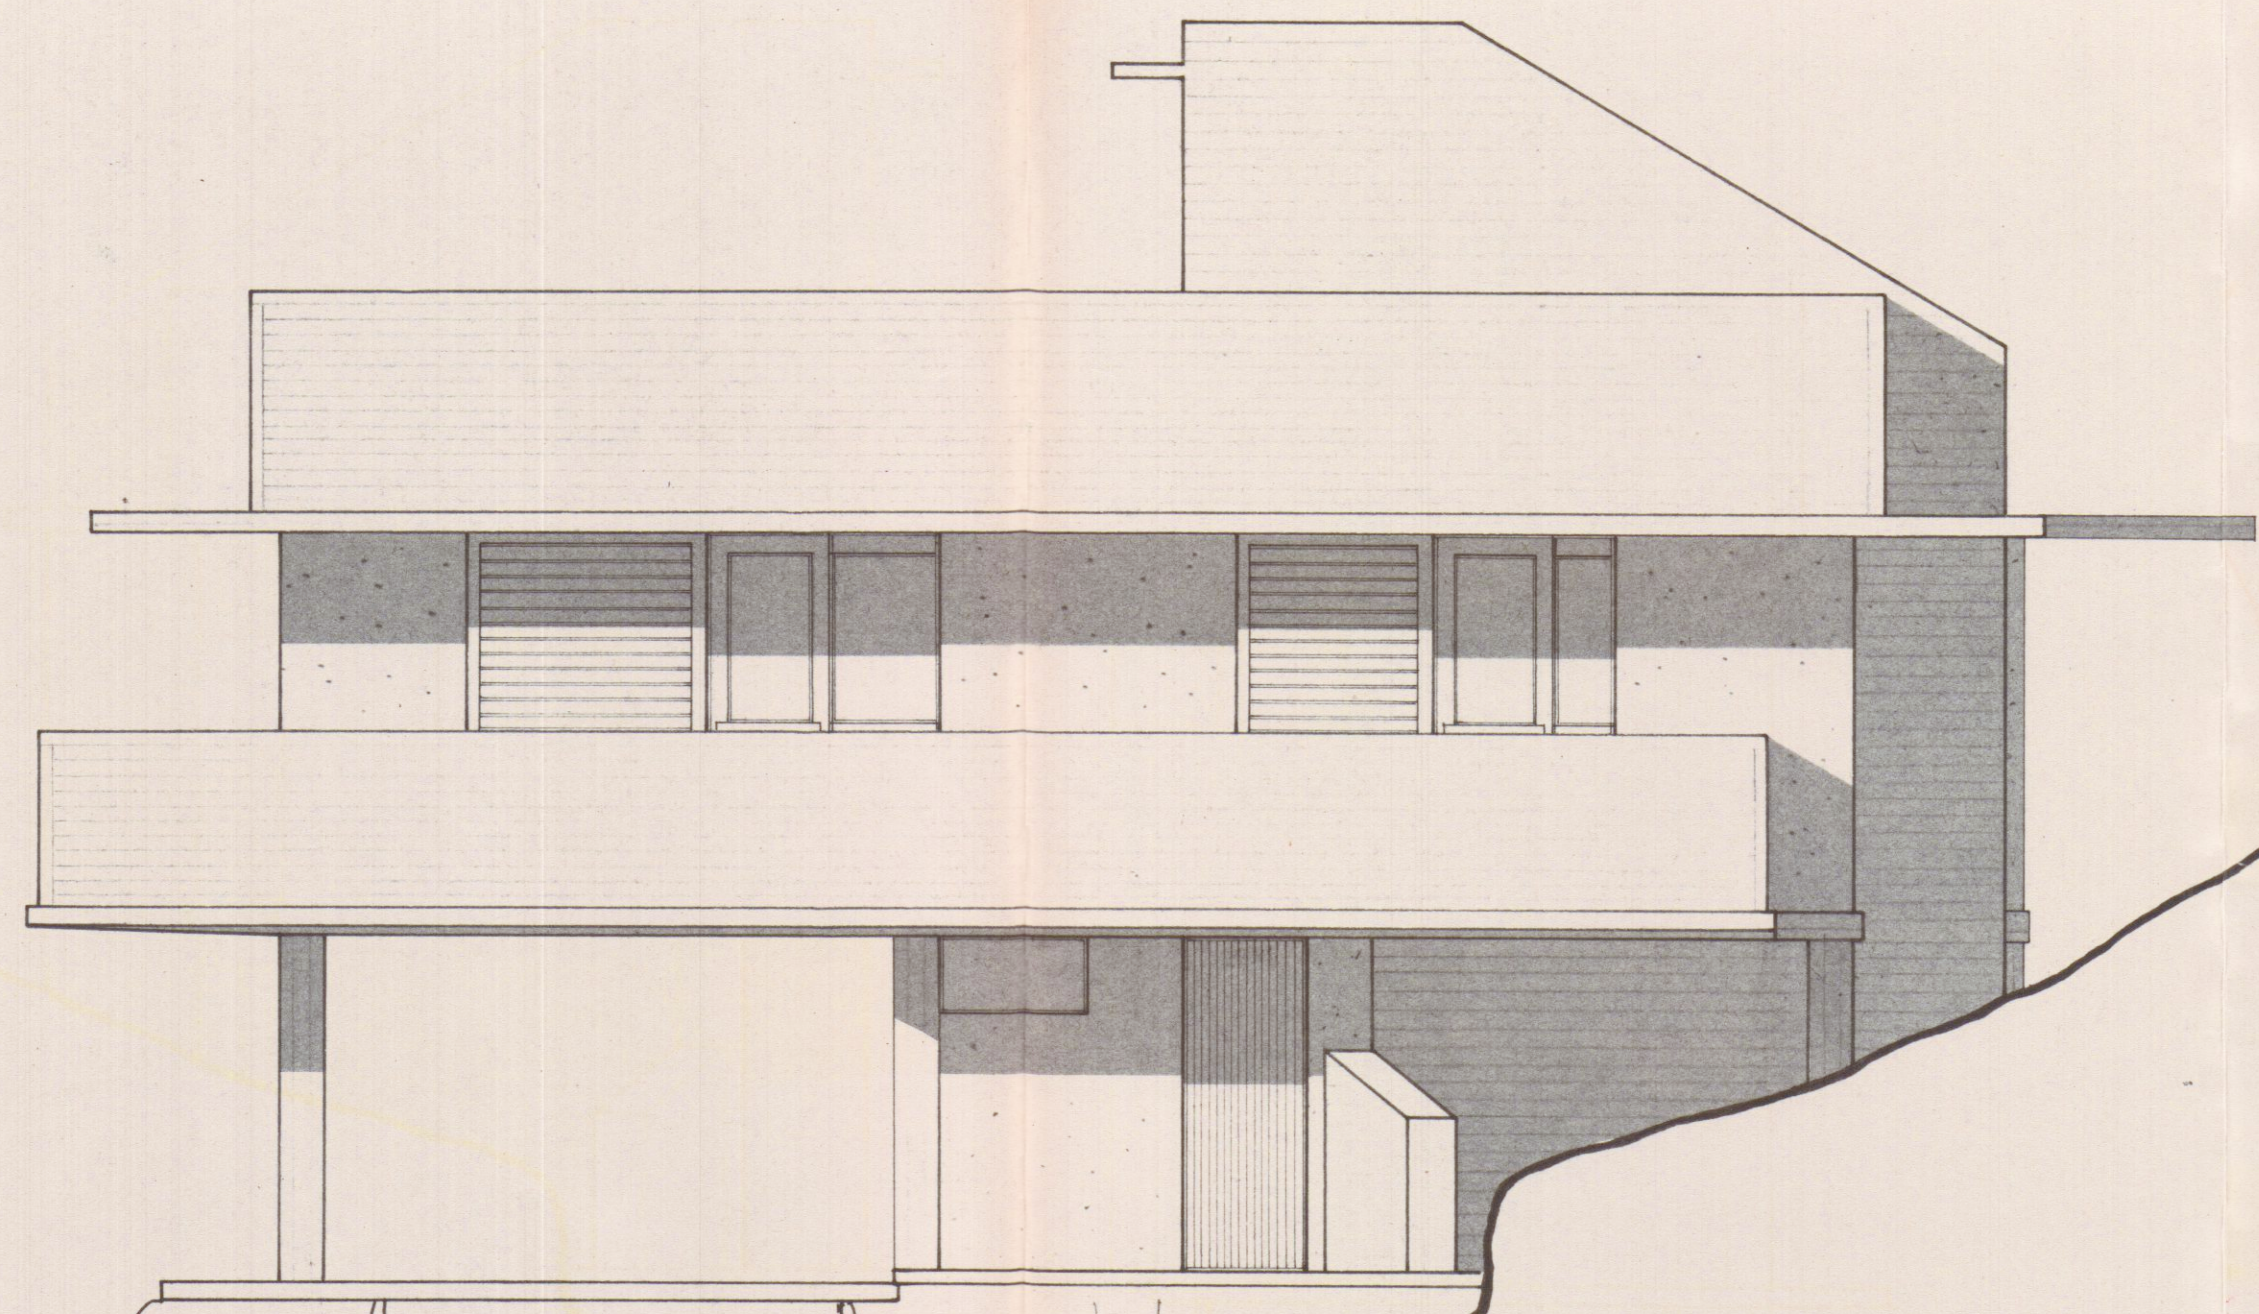

PROSPETTO SUD