

13 GIU. 1967

PROGETTO DI EDIFICIO DI CIVILE ABITAZIONE
CONTRADDISTINTO COL "TIPO C" NELLA LOTTIZZAZIONE
IN STRADA COMUNALE DI BONASCOLA NEL COMUNE DI
CARRARA -

PROGETTISTA: DOTT. ARCH. FRANCESCO FORTE - FIRENZE -

PROPRIETARIO: *Cooperative Riunite*
Dott. Arch. FRANCESCO FORTE
FIRENZE



Francesco Forte

C


Approvato dal Sindaco alle condizioni
indicate nel permesso di costruzione
N° 100 del 2 AGO. 1967
P. L'ING. CAPO




APPROVATO
2 AGO. 1967
CONTROLLATO
IN PRESENZA

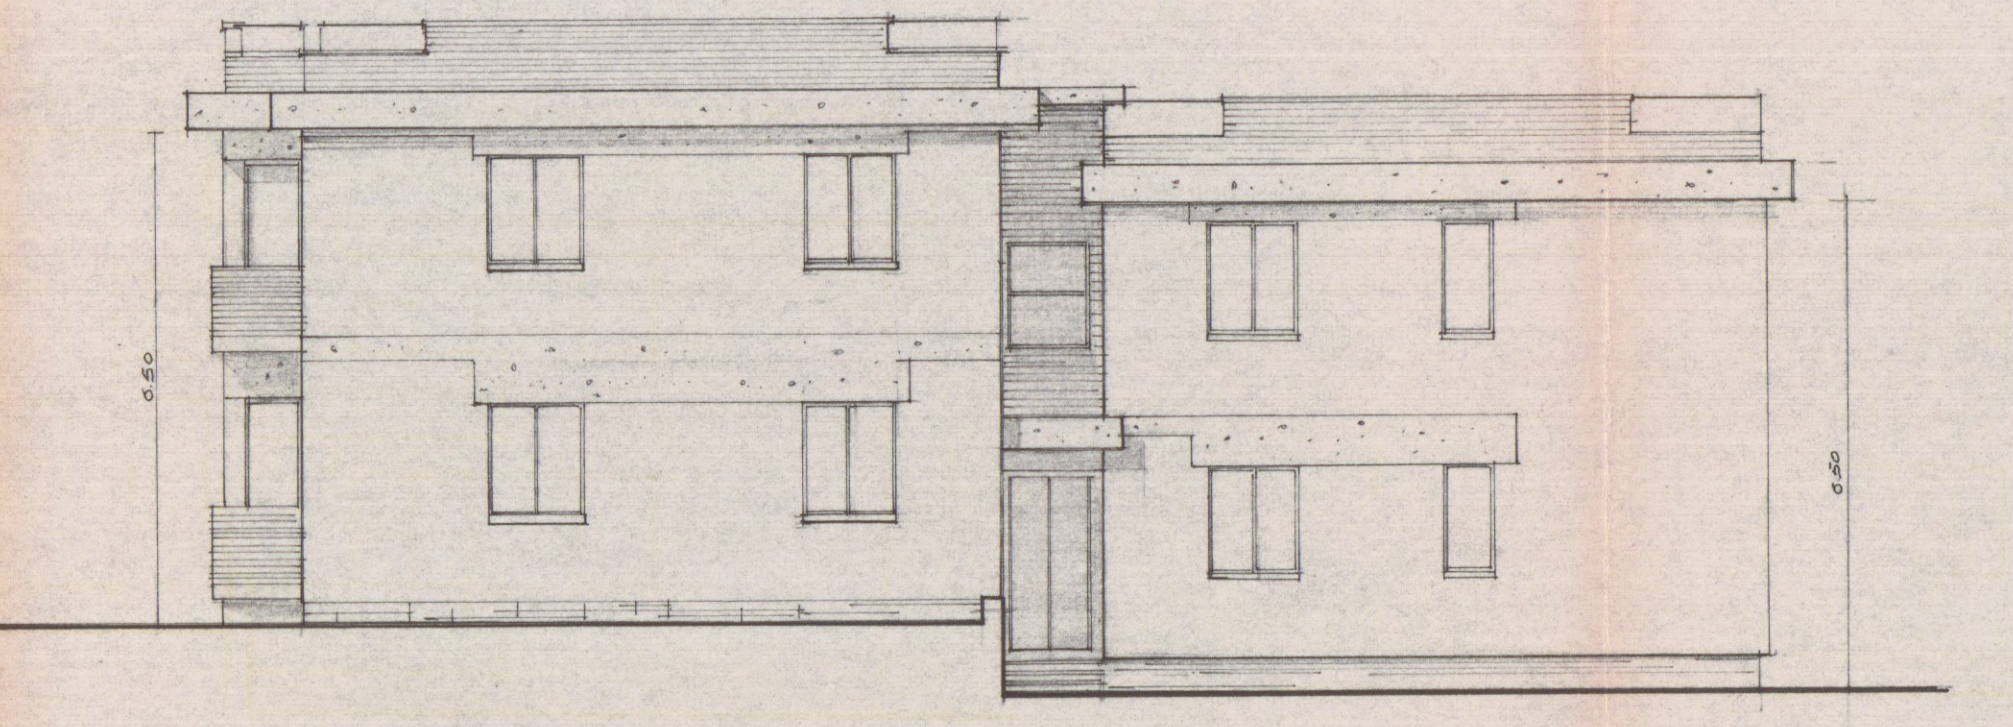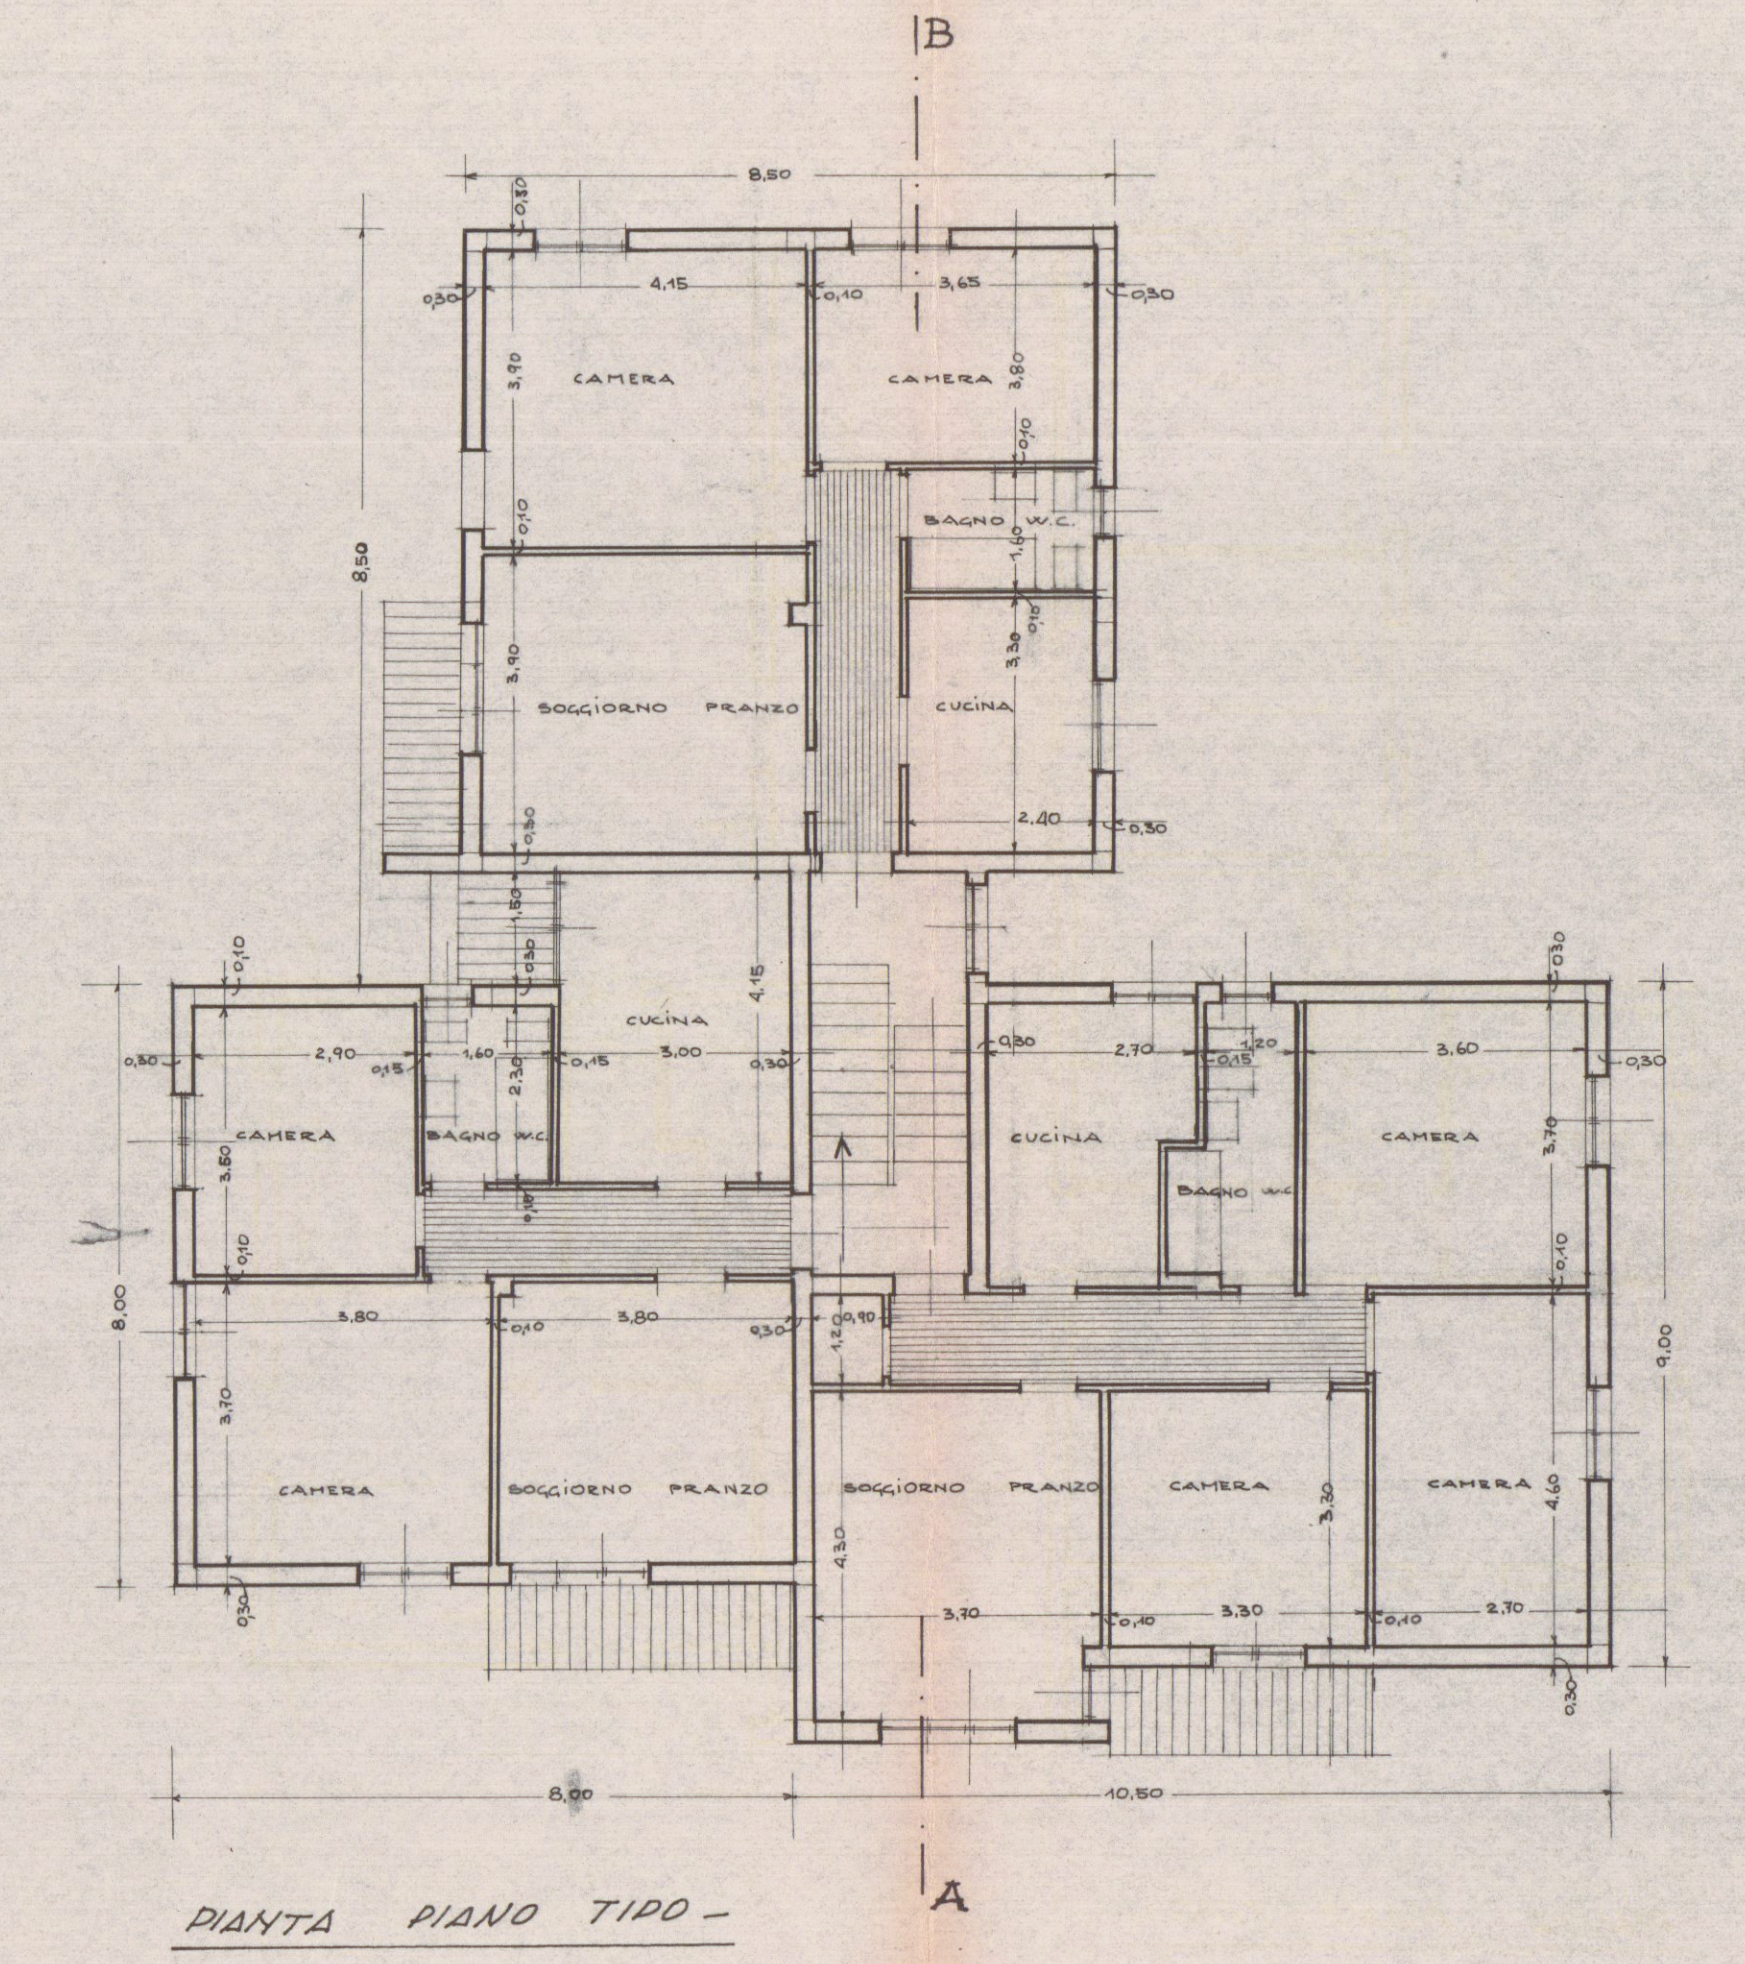


PROSPETTO ANTERIORE

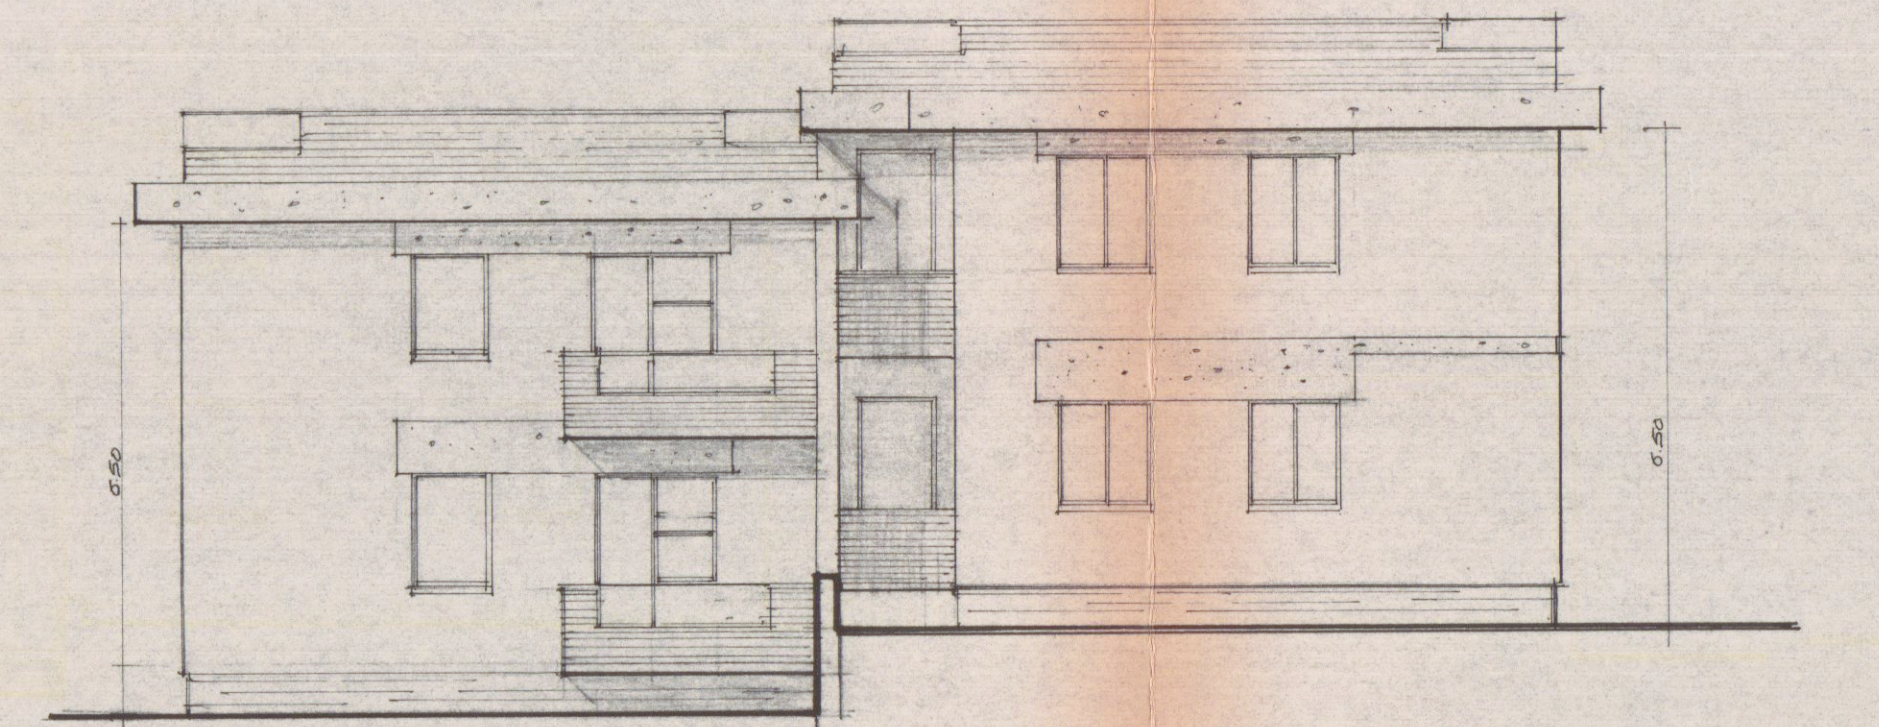

PROSPETTO POSTERIORE

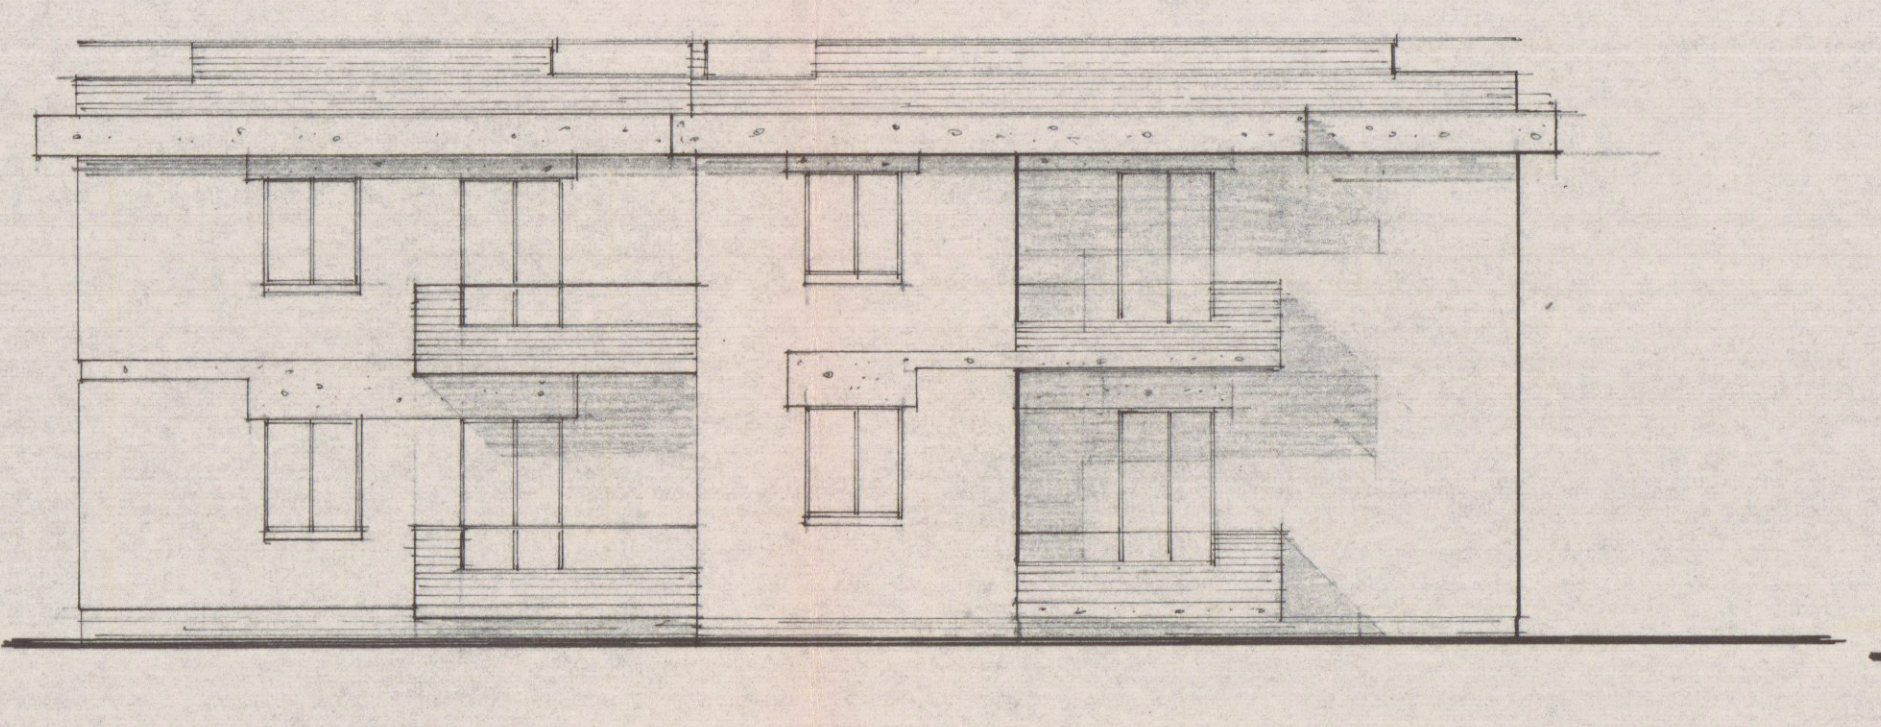

PROSPETTO LATERALE

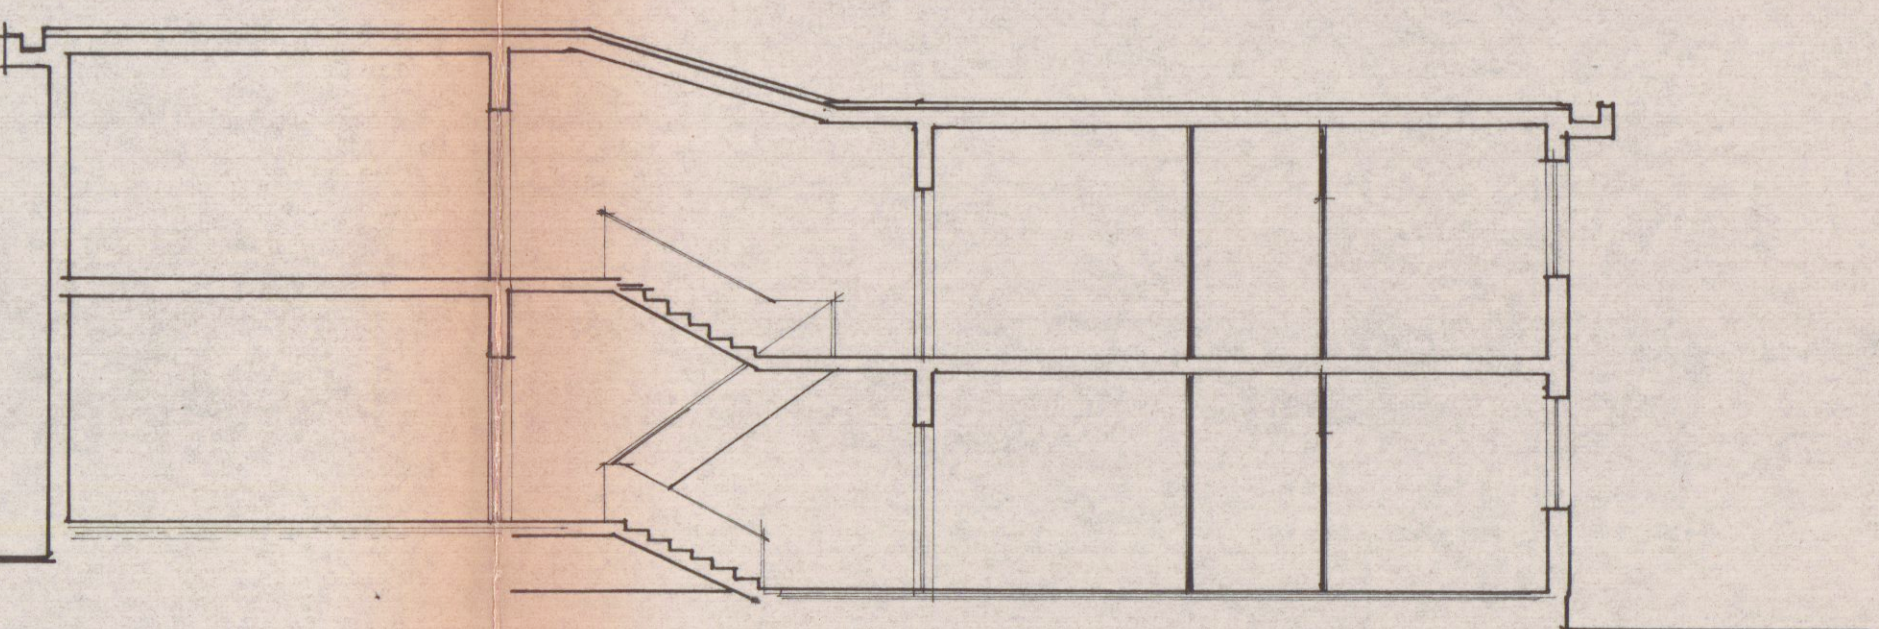

SEZIONE -