

21 APR 1971

VARIANTE

1

PROGETTO PER LA COSTRUZIONE DI
UNO STUDIO PER DITTORE CON ANNES-
SO UN PICCOLO RIFUGIO DI FINE SET-
TIMANA DA ERIGERSI IN LOCALITA'
"LA MAESTA" DI CASTELPOGGIO NEI MAP-
DALI N. 210 e 216 - SEZ. D - FOGLIO N. 2


APPROVATO

CONTROLLATO


23 LUG. 1971

RINNOVO LICENZA E VARIANTE


Approvato dal Sindaco alle condizioni
indicate nel permesso di costruzione
N. 111 del 23/7/71
L'ING. CAPO

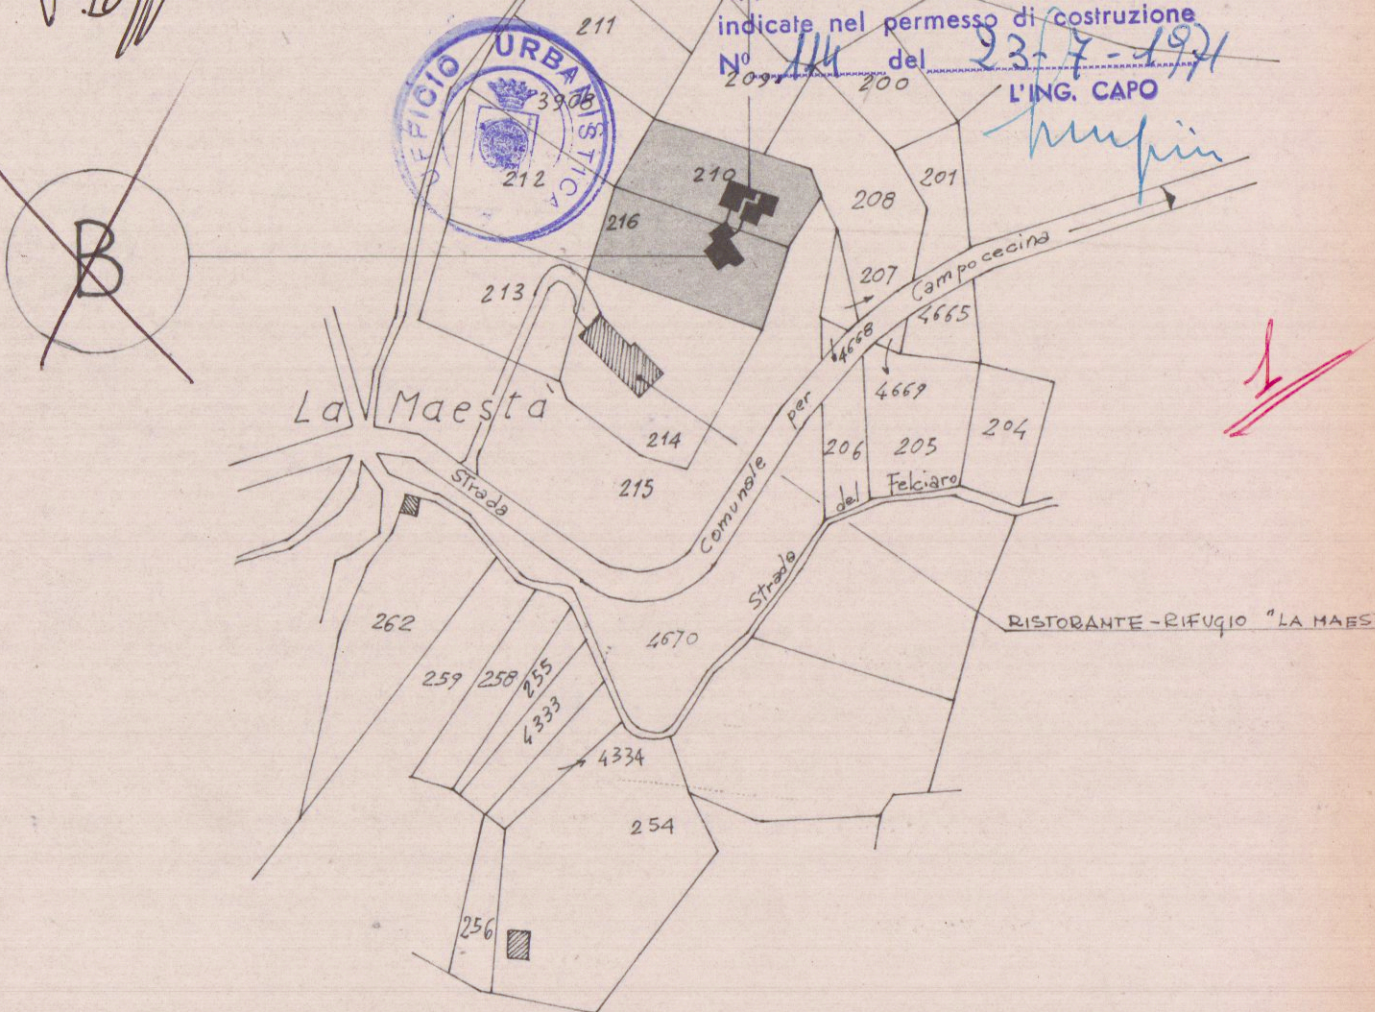


IL TECNICO PROGETTISTA

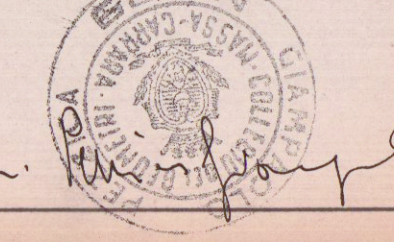


PLANIMETRIA PARTICOLAREGGIATA
RAPP. 1/500

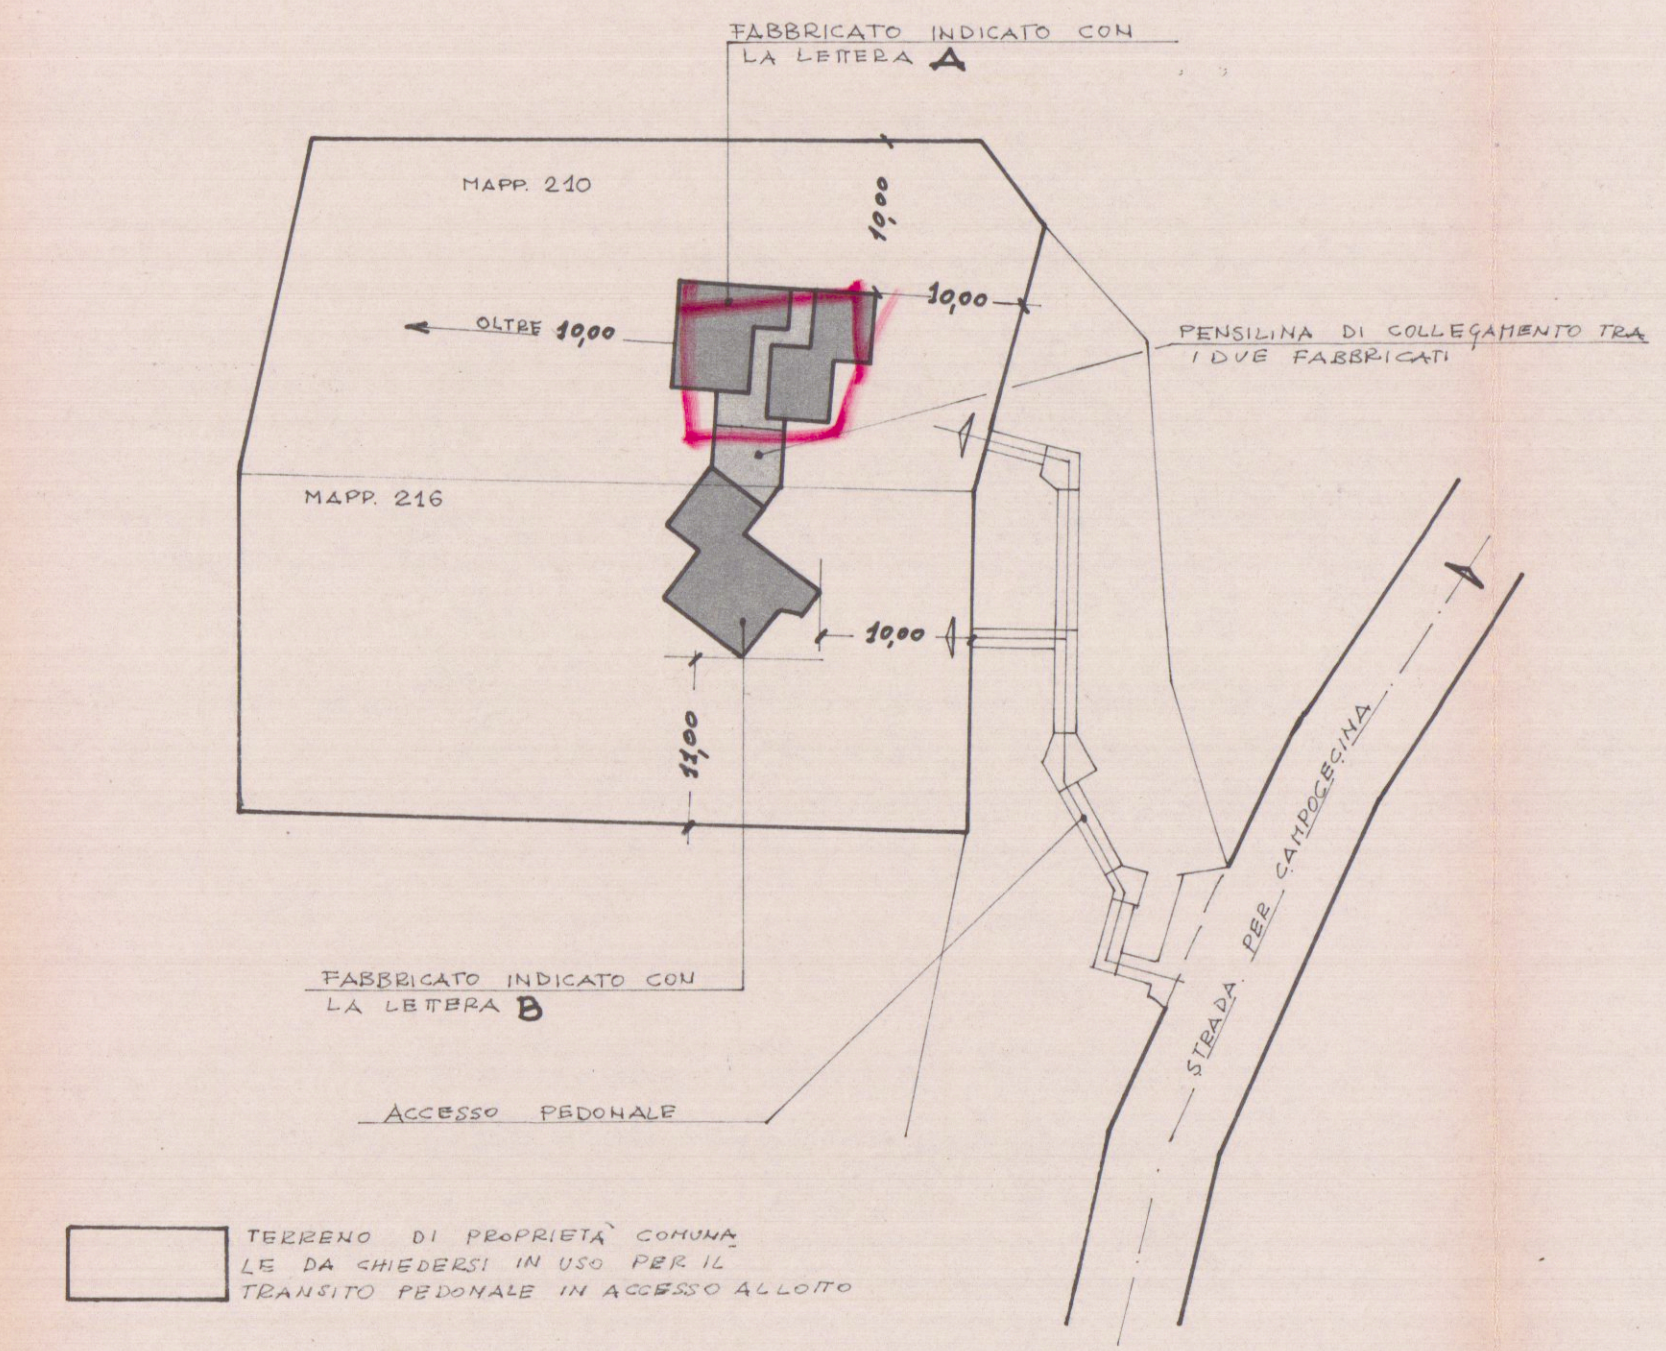

PIANO QUOTATO A CURVE DI LIVELLO EQUIDISTANTI mt. 1.00 - RAPP. 1/200

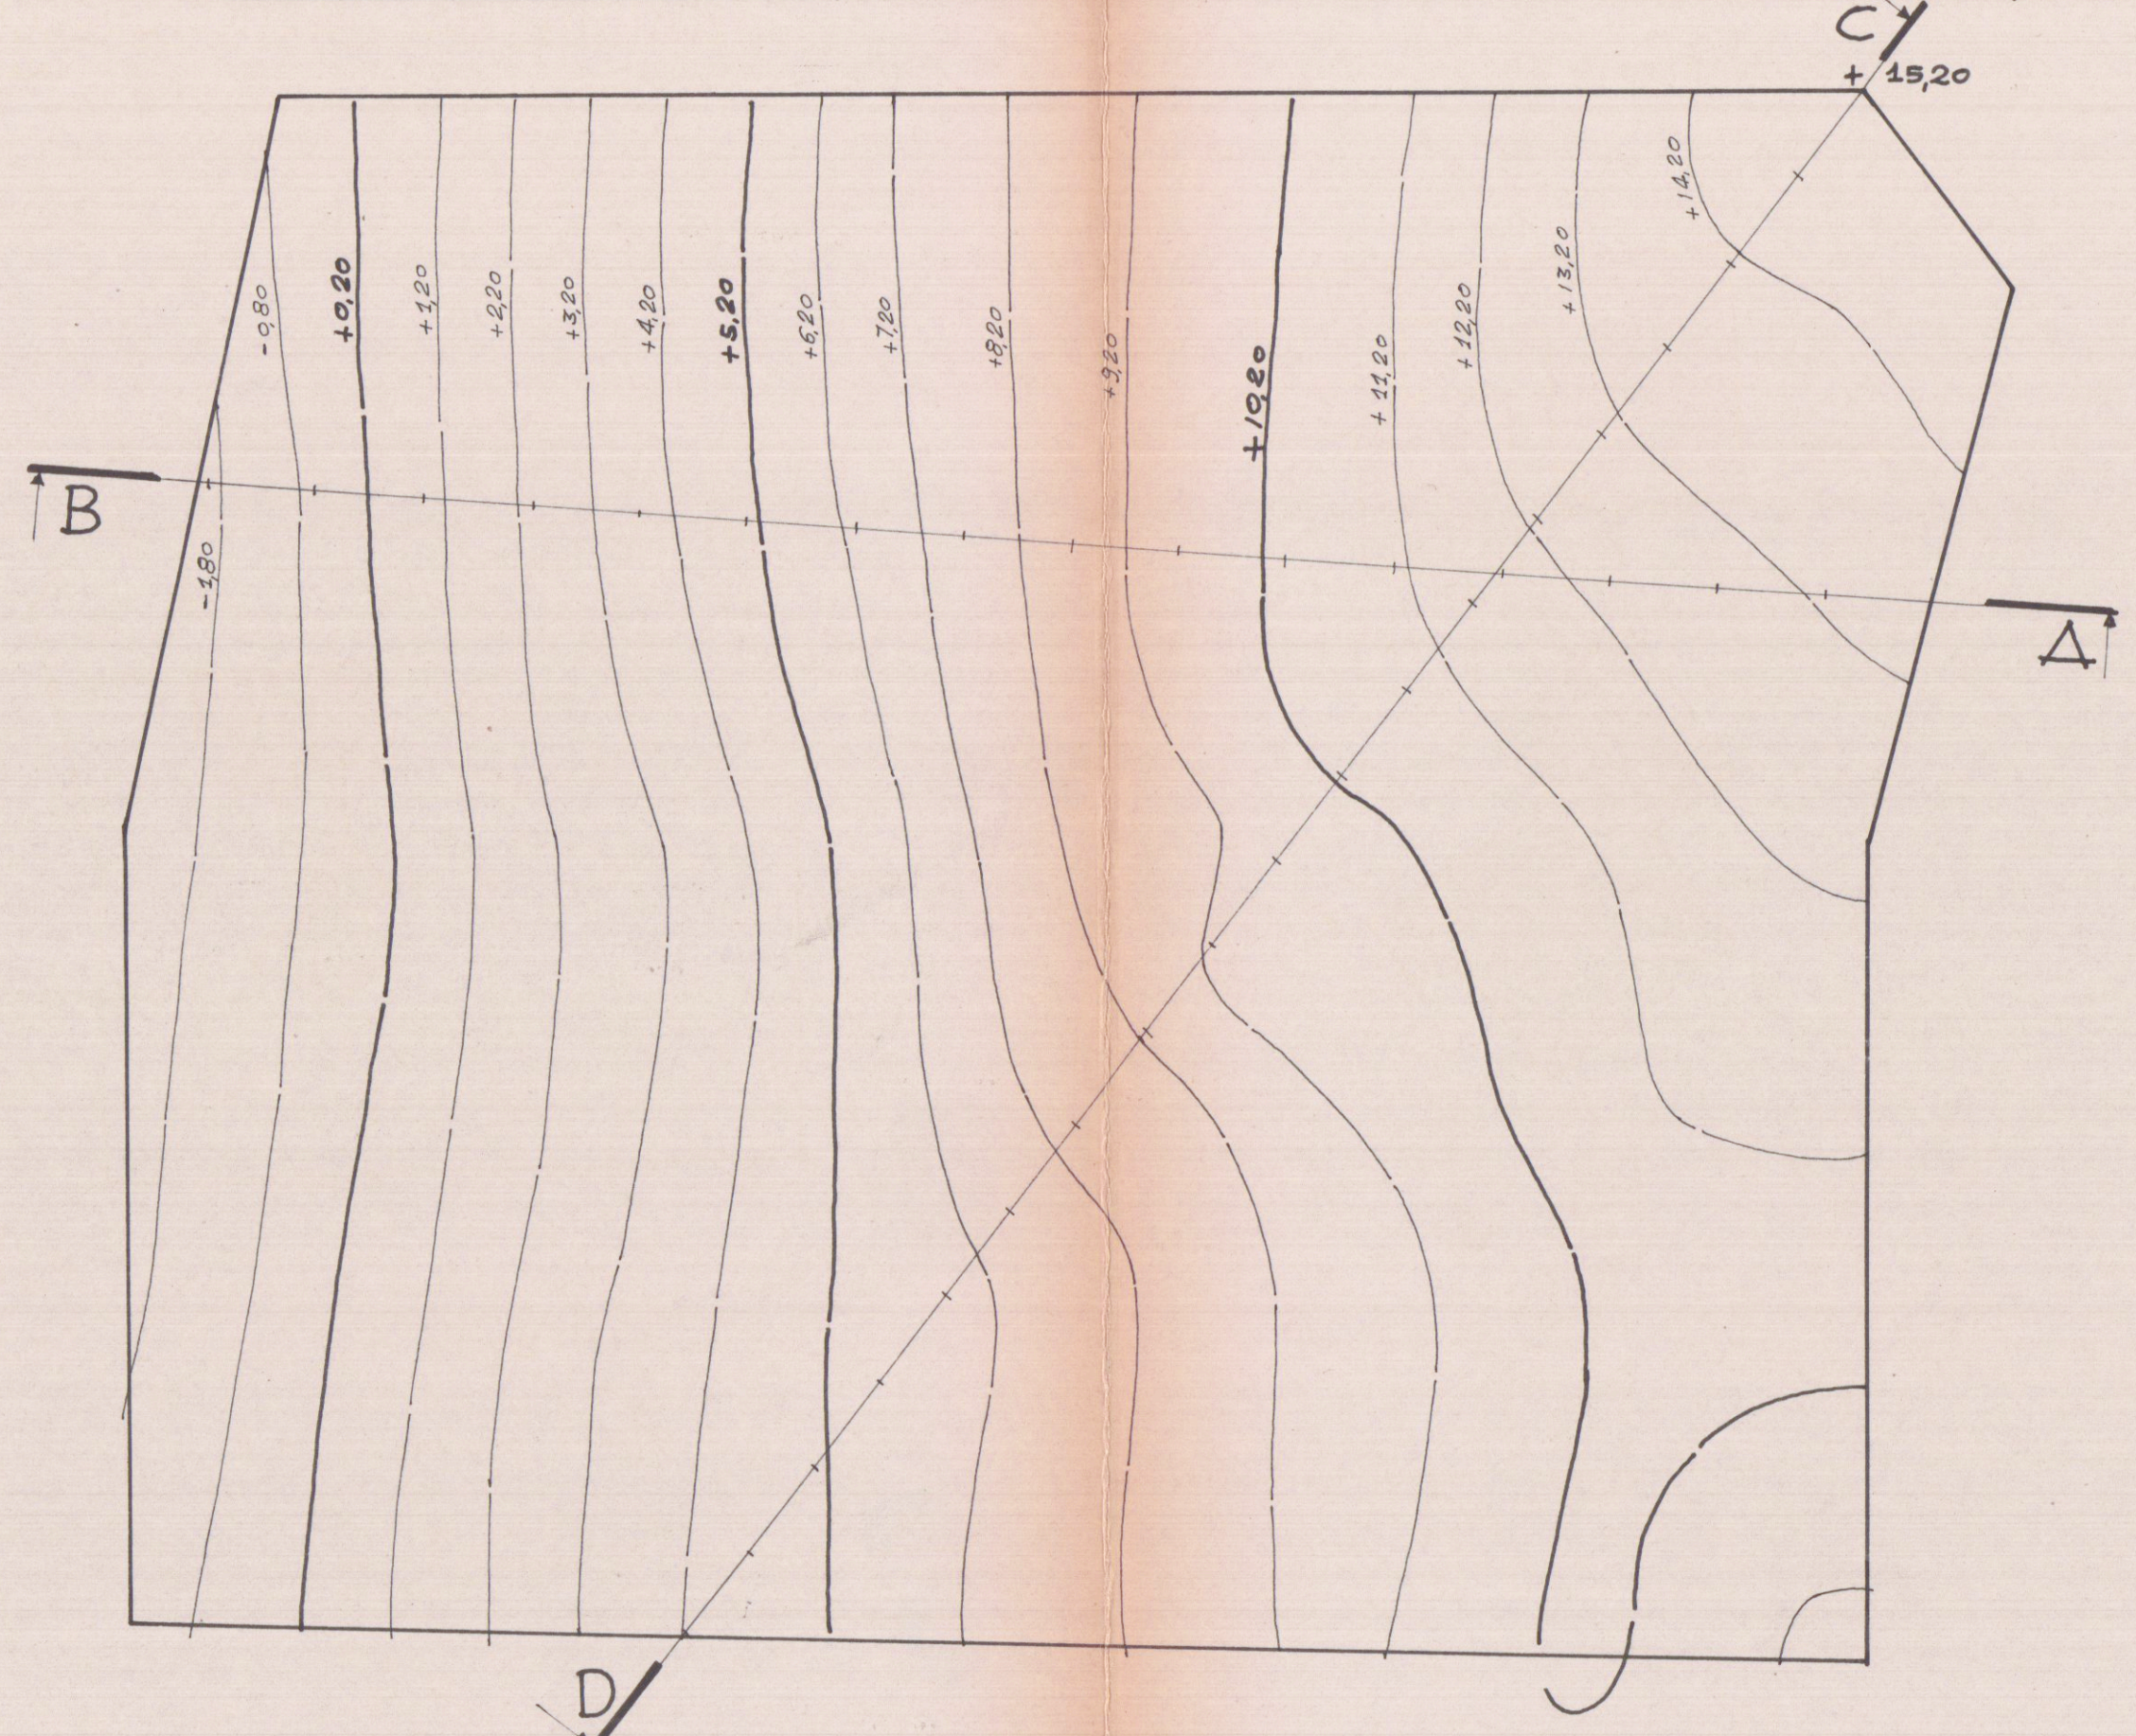

NB - LE QUOTE SONO RIFERITE A QUOTA +0.00 (PIANO
INGRESSO PEDONALE AL LOTTO SULLA STRADA COMU-
NALE PER CAMPOCECINA)

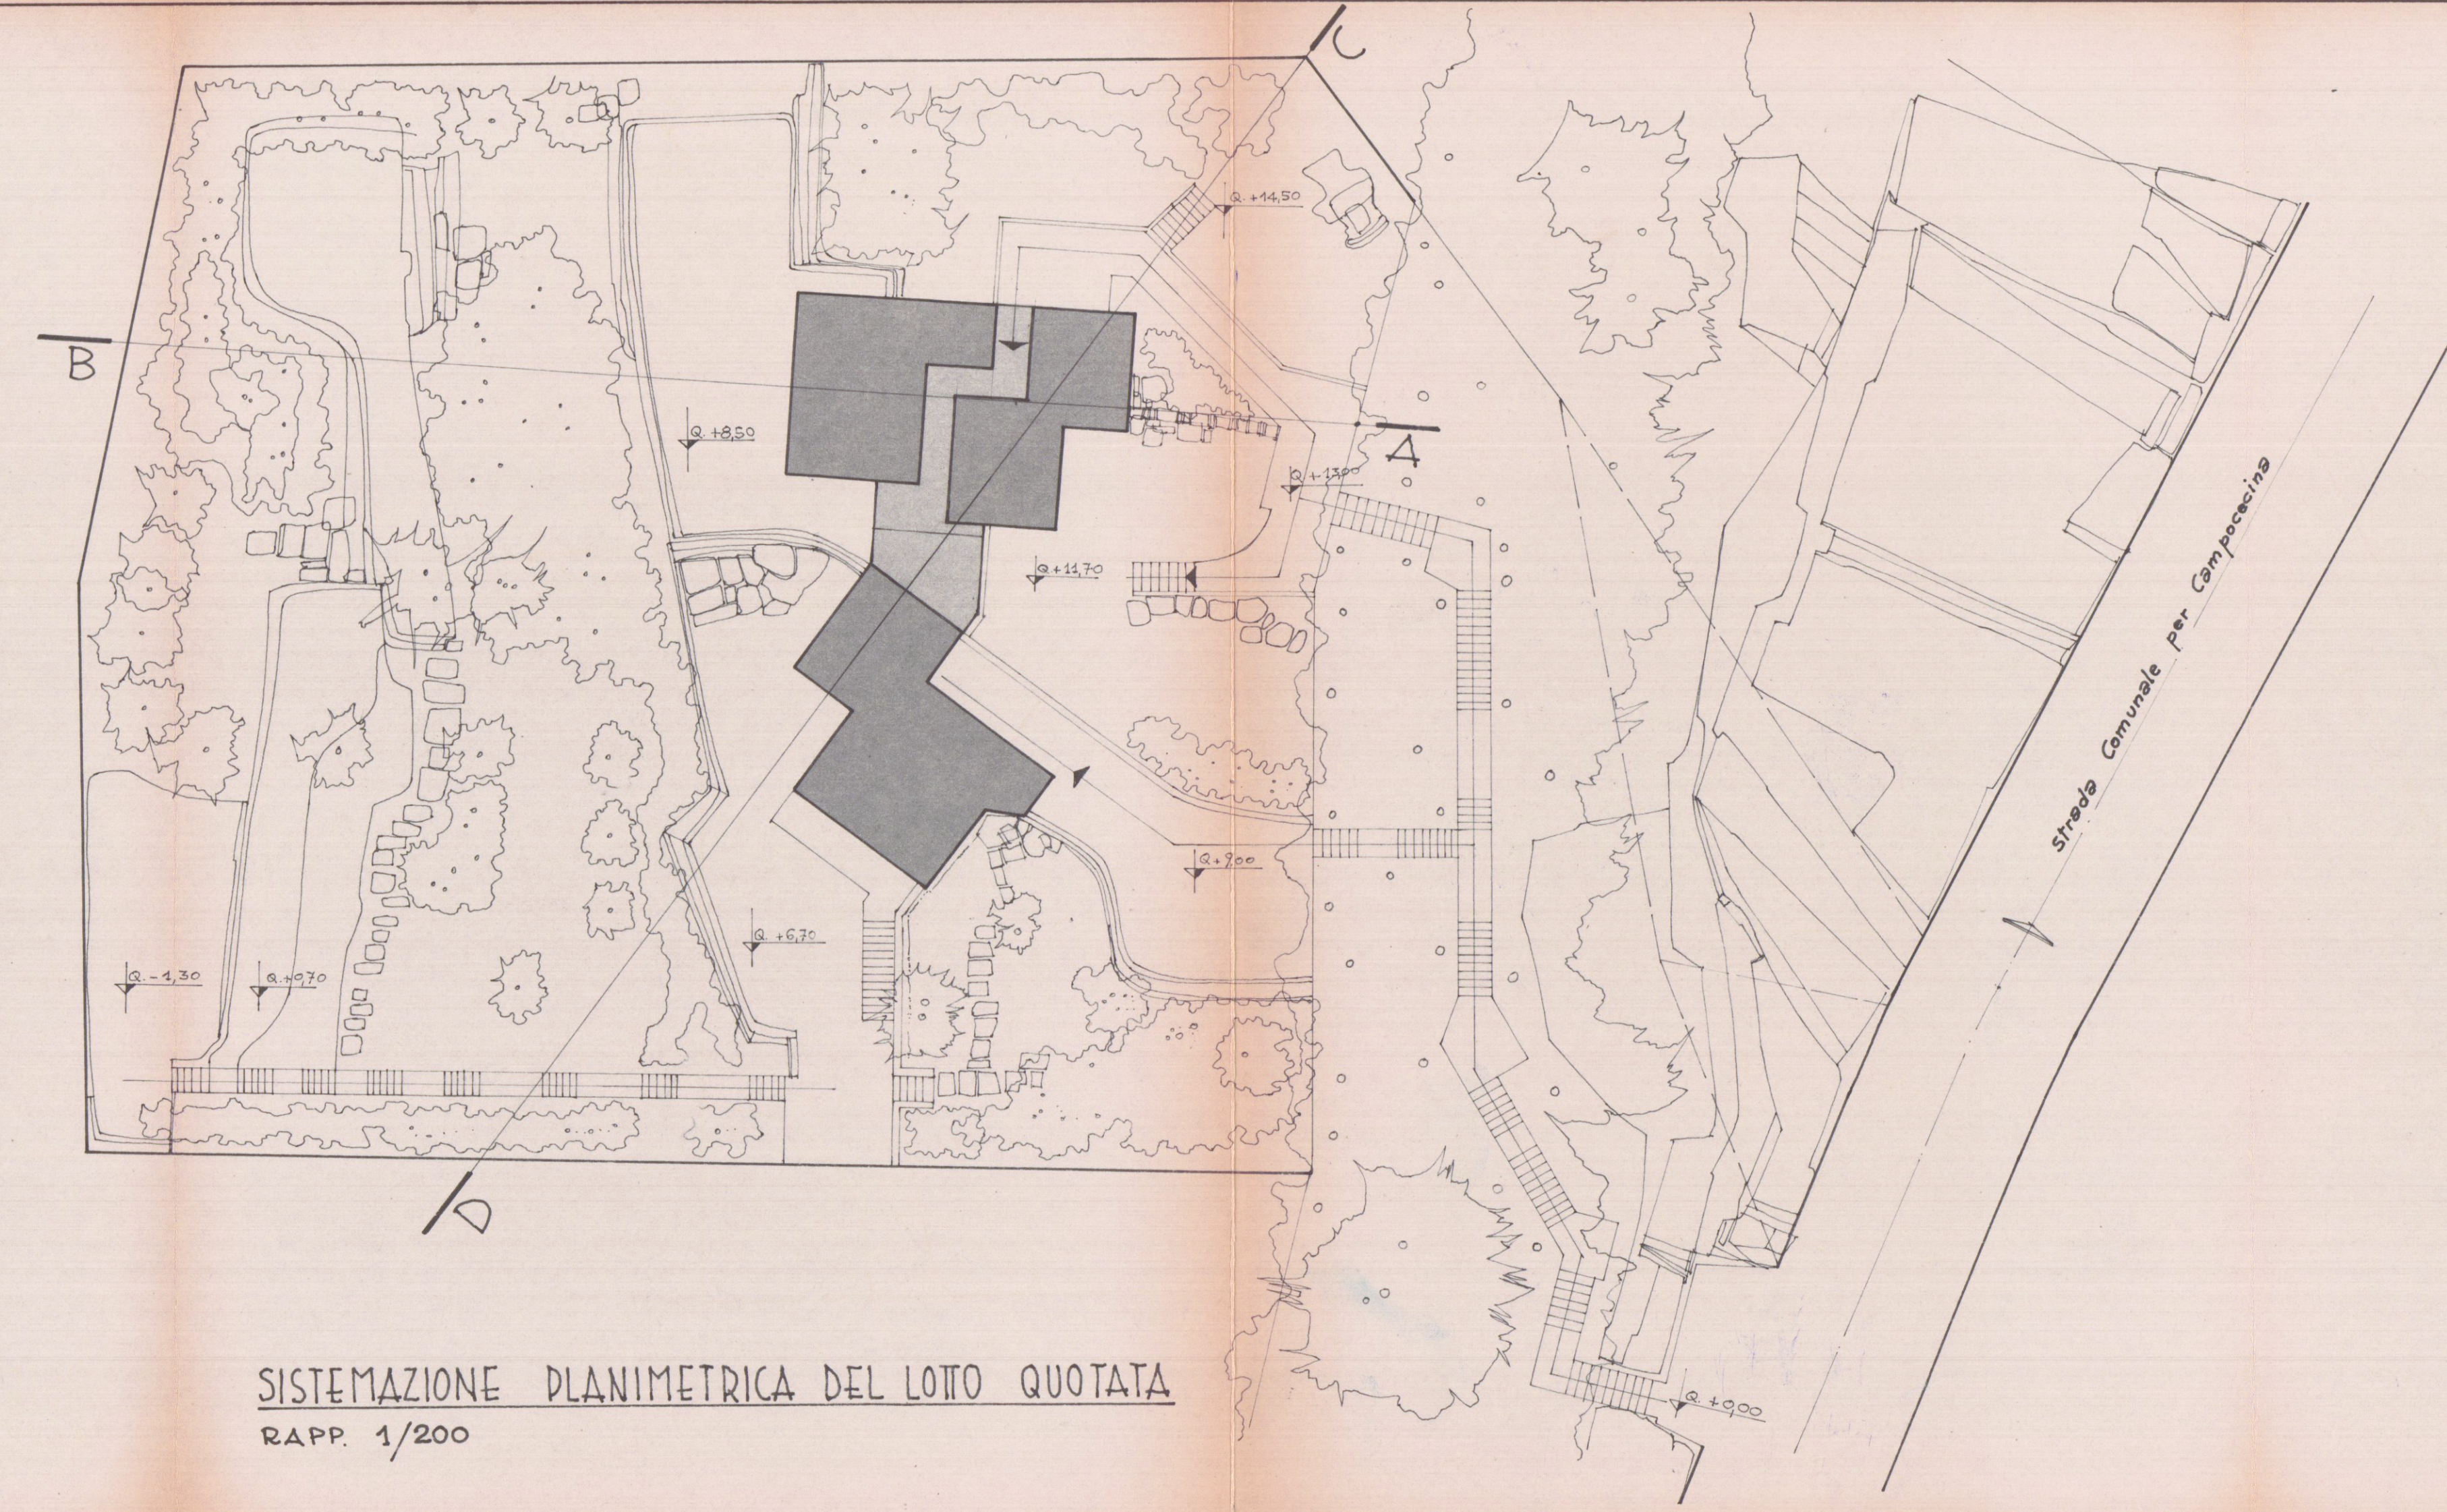

SISTEMAZIONE PLANIMETRICA DEL LOTTO QUOTATA
RAPP. 1/200