

TECNICO:
Geom. DEL GROSSO ROBERTO
Via Lunense n.63
54033 Carrara (MS)



Provincia di Massa Carrara
Comune di Carrara

COMMITTENTE:
BOGAZZI MICHELE
BOGAZZI MARCO
CAPITANI PAOLA

COMUNE DI CARRARA
24 APR. 2018
*

UBICAZIONE:
Carrara (MS) - Via Bassagrande n.78


DESCRIZIONE OPERA:
S.C.I.A. ai sensi dell'art. 135 della L.R. 64/15 per
rifacimento copertura

Tavola:
4


OGGETTO:
Planimetria - Scala 1:100

ELABORATO TECNICO
DELLA COPERTURA


Firma:

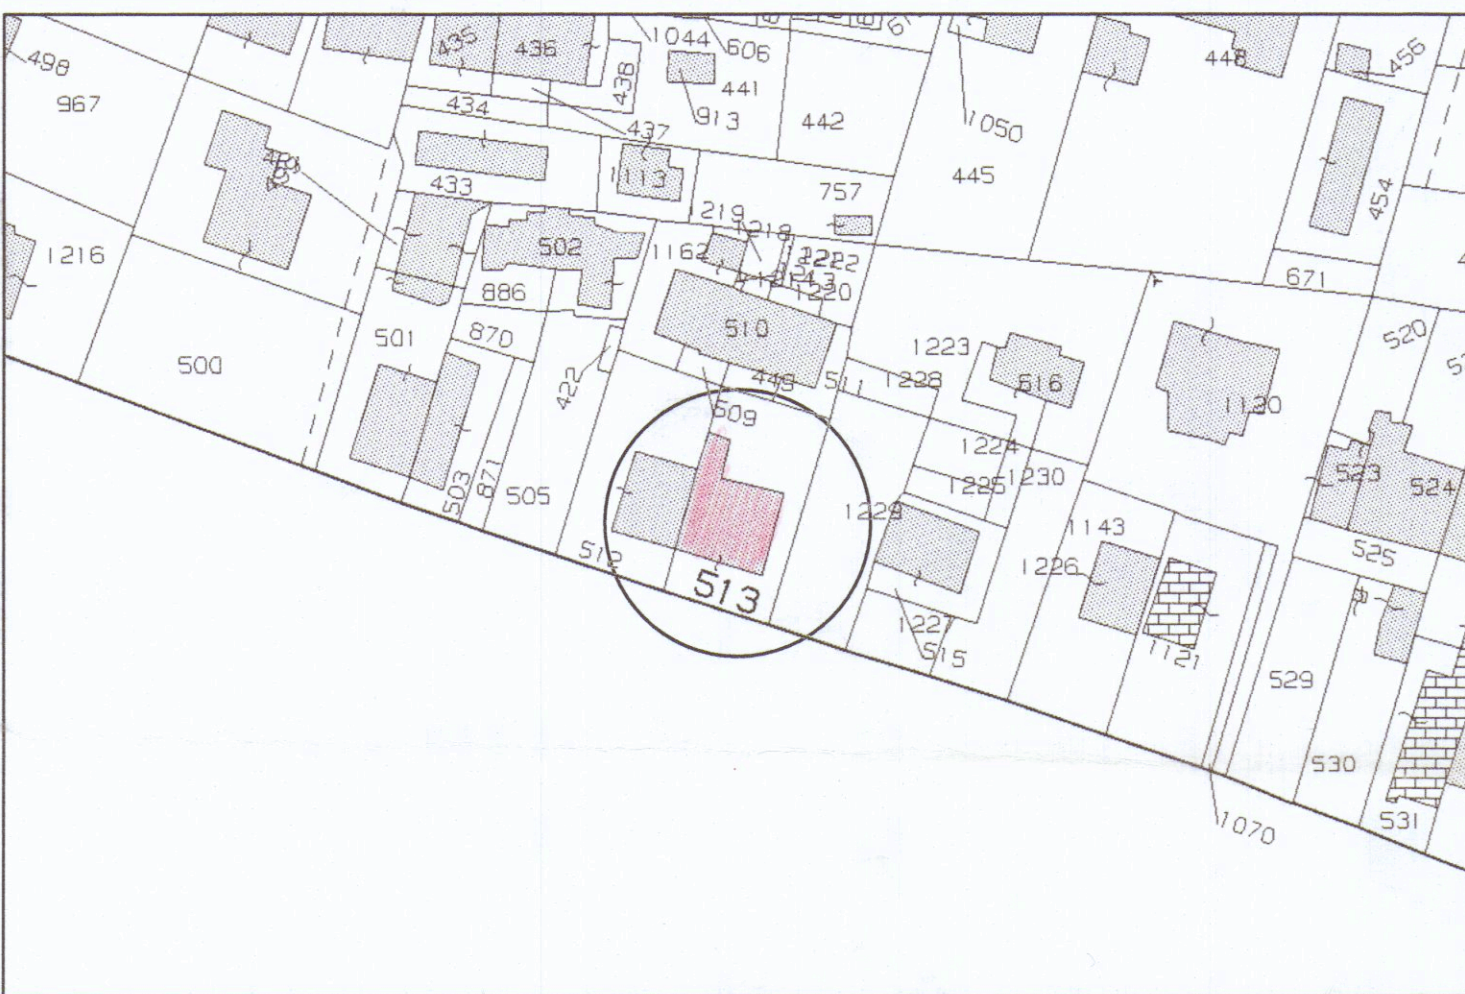


STRALCIO CATASTALE
foglio 78 - mappale 513

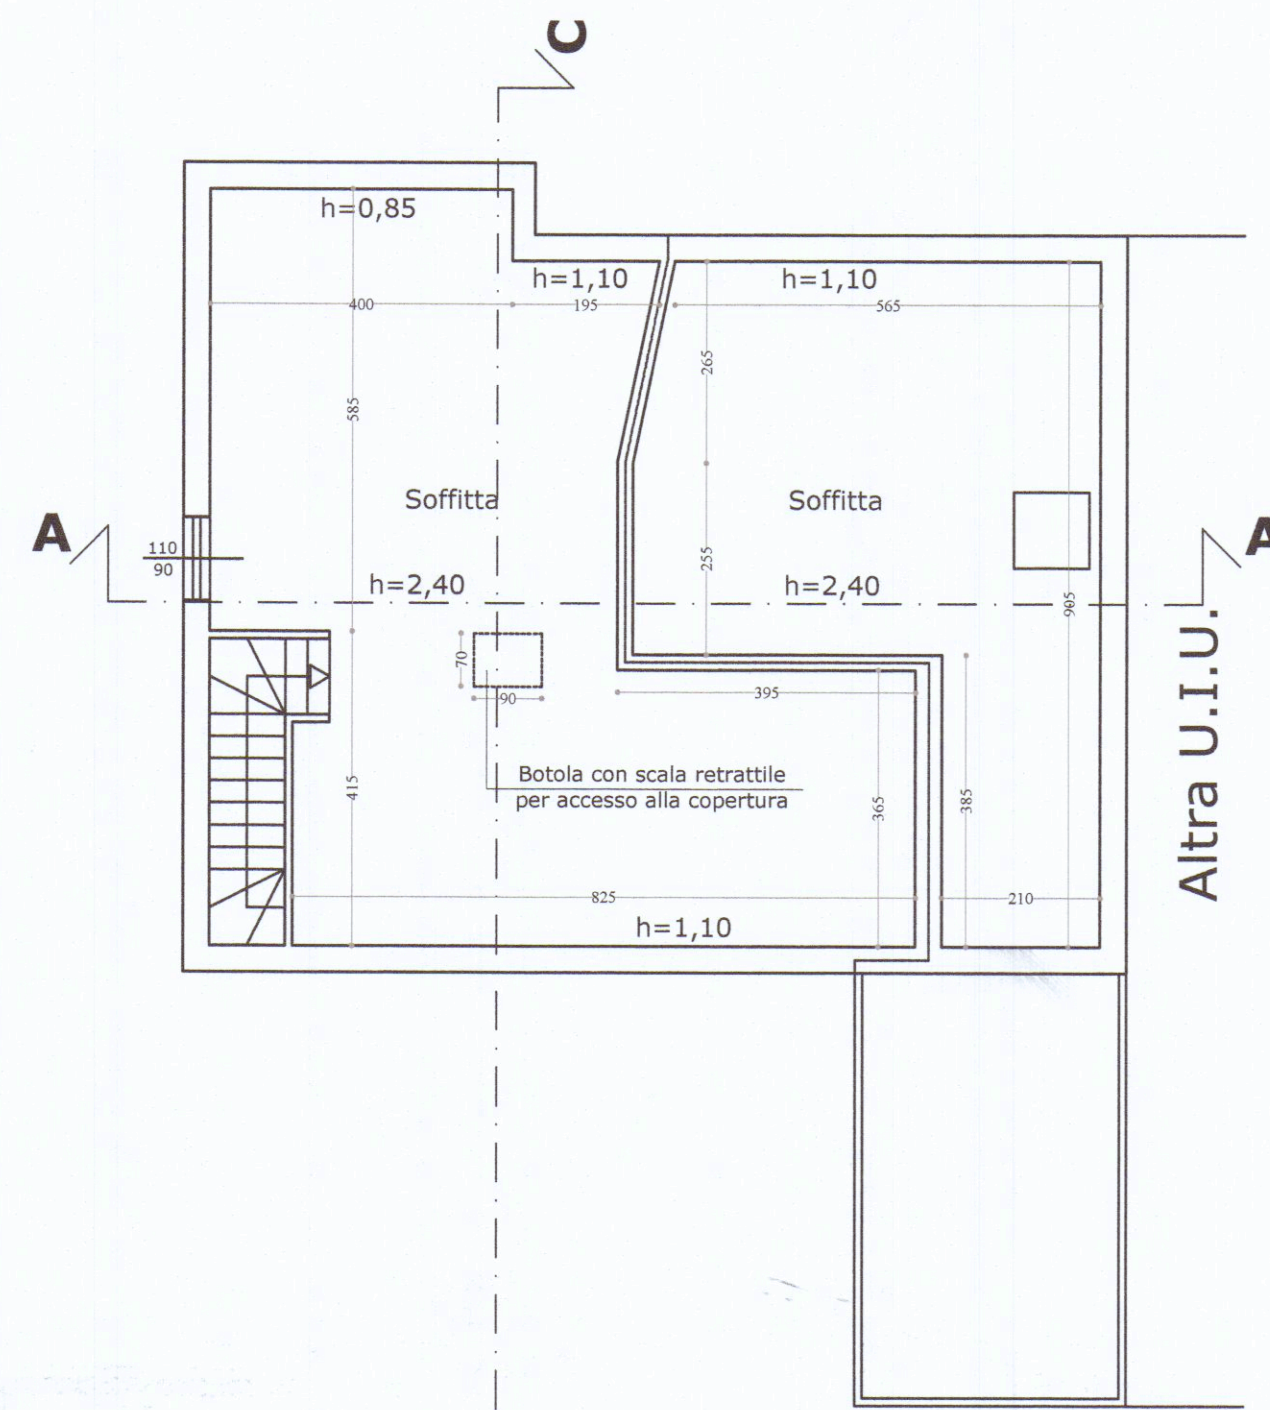

PIANO PRIMO

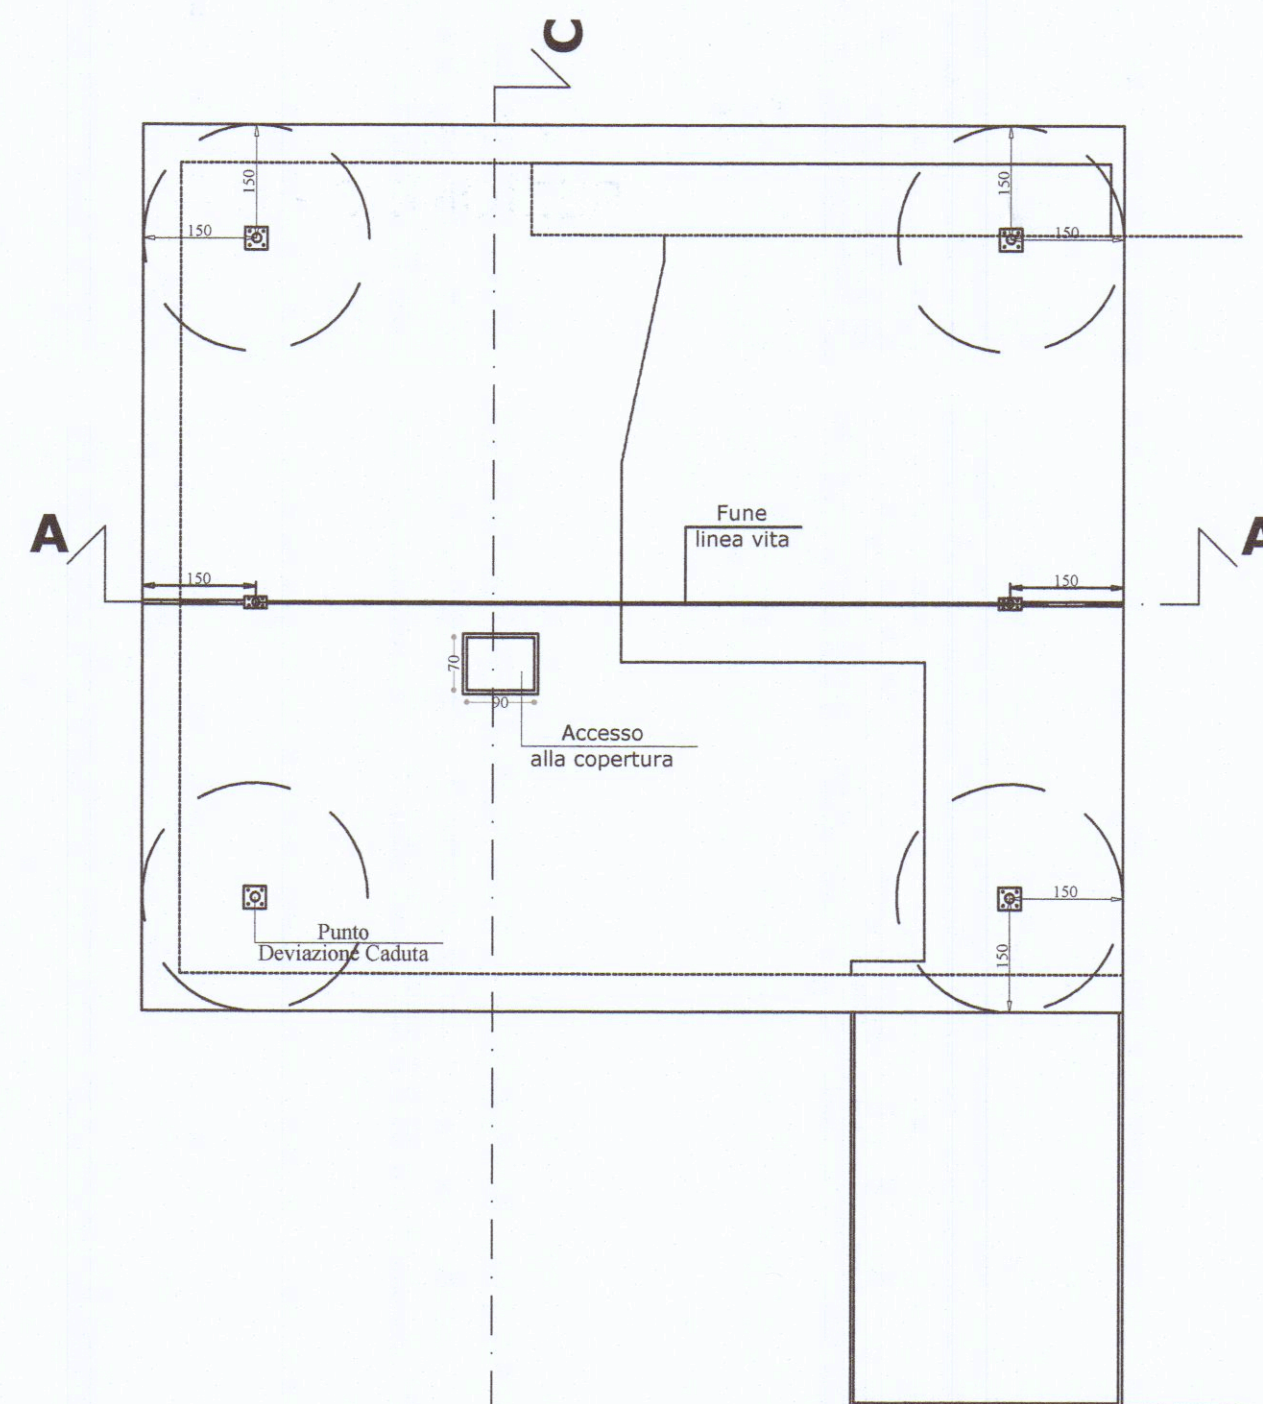

PIANTA COPERTURA

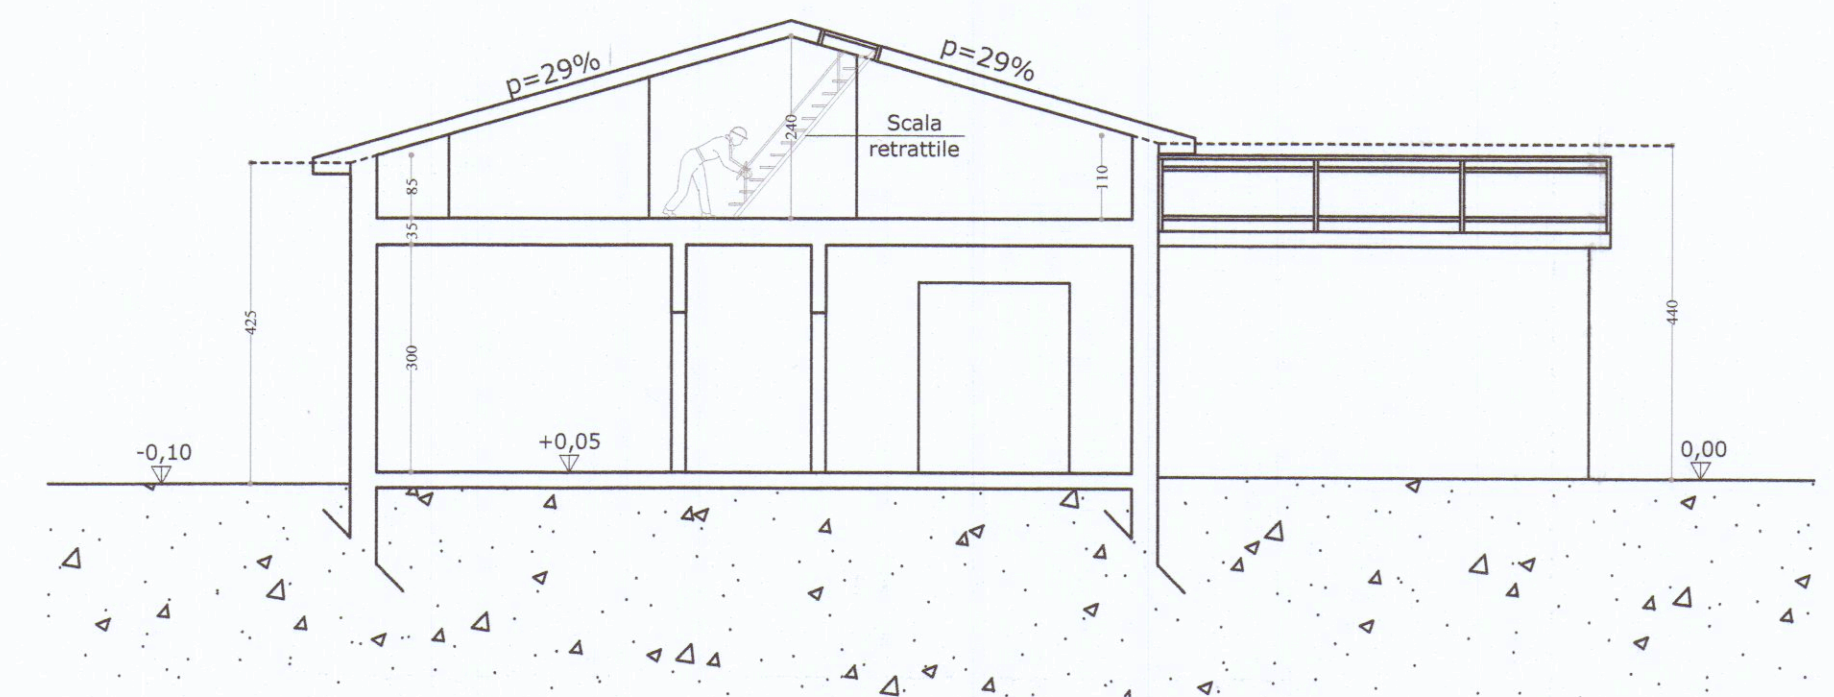

SEZIONE C - C