

2667

TORINO AG. 22

DATA

03/12/91

Confermiamo di aver disposto presso il nostro Centro Contabile l'esecuzione del seguente bonifico, regolandone il controvalore in conformità alle istruzioni forniteci.

RRARA

11 NOV. 1991

BONIFICO N. 0140722522/Y522

BENEFICIARIO

COMUNE DI CARRARA

C/O TESORERIA COMUNALE
54033 CARRARA

Carrara, 11

ALEMANNI NICOLA

PO C. MASSAIA 54

TORINO

del 26-7-86

TRAMITE

A MEZZO ASSEGNO BANCARIO

FILIALE DI

CONTO N.

IMPORTO

2.211.000

DESCRIZIONE

SANATORIA ABUSO EDILIZIO PRATICA N 2667 D
EL 24 LUGLIO 1986 P 35930

ORDINANTE

ALEMANNI NICOLA
LARGO CARD MASSAIA 54 TORINO

COMMISSIONI L

2.000

RIF:

10/115075

dilizio all'oggetto, la S.V. è
a per contributo di concessione
2.000

2.000

1.000

one deve essere versata a favore
revia emissione di reversale c/o
azione della maggiorazione di cui
di ritardo (**).

ento delle somme dovute dovranno
cevimmento della presente.

li oneri, a garanzia dell'esatto
produrre, oltre alla ricevuta
complessivo, adeguata ed idonea
a rimanenza da suddividersi in un
nua del 10% (art. 2 L.R. 51/85).
natoria la S.V. dovrà produrre

ISTITUTO BANCARIO SAN PAOLO DI TORINO

(522) TORINO Succ. 22

adempimento

dell'arv

colizza fidej

passivo di 10

inoltre:

- MARCA DA BOLLO DA £. 10.000.==;
- ATTESTATO PAGAMENTO DIRITTI E STAMPATI DI CONCESSIONE;
- EVENTUALE DELEGA PER IL RITIRO DEGLI ATTI;
- COMPILAZIONE MOD. ISTAT I/201;

N.B.: I giorni di apertura al pubblico: LUNEDI' - GIOVEDI' - SABATO
dalle ore 9.00 alle ore 13.00 -

E' ammesso il convenzionamento di cui agli artt. 7 e 8 della Legge n.10/77.

(**) Il mancato versamento, nei termini di legge, del contributo di concessione di cui all'art. 3, della Legge 28.2.1985, n. 47 comporta: a) l'aumento del contributo in misura pari al 20% qualora il versamento del contributo sia effettuato nei successivi 120 gg.; b) l'aumento del contributo in misura pari al 50% quando, supratto il termine di cui alla lettera a), il ritardo si protrae non oltre i successivi 60 gg.; c) l'aumento del contributo in misura pari al 100% quando, superato il termine di cui alla lettera b), il ritardo si protrae non oltre i successivi 60 gg..

IL SINDACO



NUOVO CATASTO EDILIZIO URBANO


(R. DECRETO-LEGGE 13 APRILE 1939, N. 652)

Planimetria dell'immobile situato nel Comune di **CARRARA** Via **D.ZACCAGNA**

Ditta **SANDRO RADIALE** **ADDESSA MANNUCCI** AMBROGIO **NATALINO NARDI**


Allegata alla dichiarazione presentata all'Ufficio Tecnico Erariale di **MASSA** **CARRARA 6/4/921**

Fabbr. "D" - Int. 5
SEMITERRATO

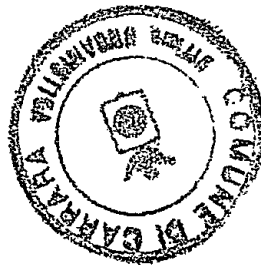

COMUNE DI CARRARA
ELABORATO GRAFICO
ALLEGATO ALLA CONG. ED.
RILASCIATA IN SANATORIA
L. N° 47 DEL 28.2.85

Approvato dal Sindaco alle condizioni
indicate nella concessione edilizia
N. 653 del 21-12-81
Diligente Sett. Urbanistica
(Arch. Pierluigi Bessi)

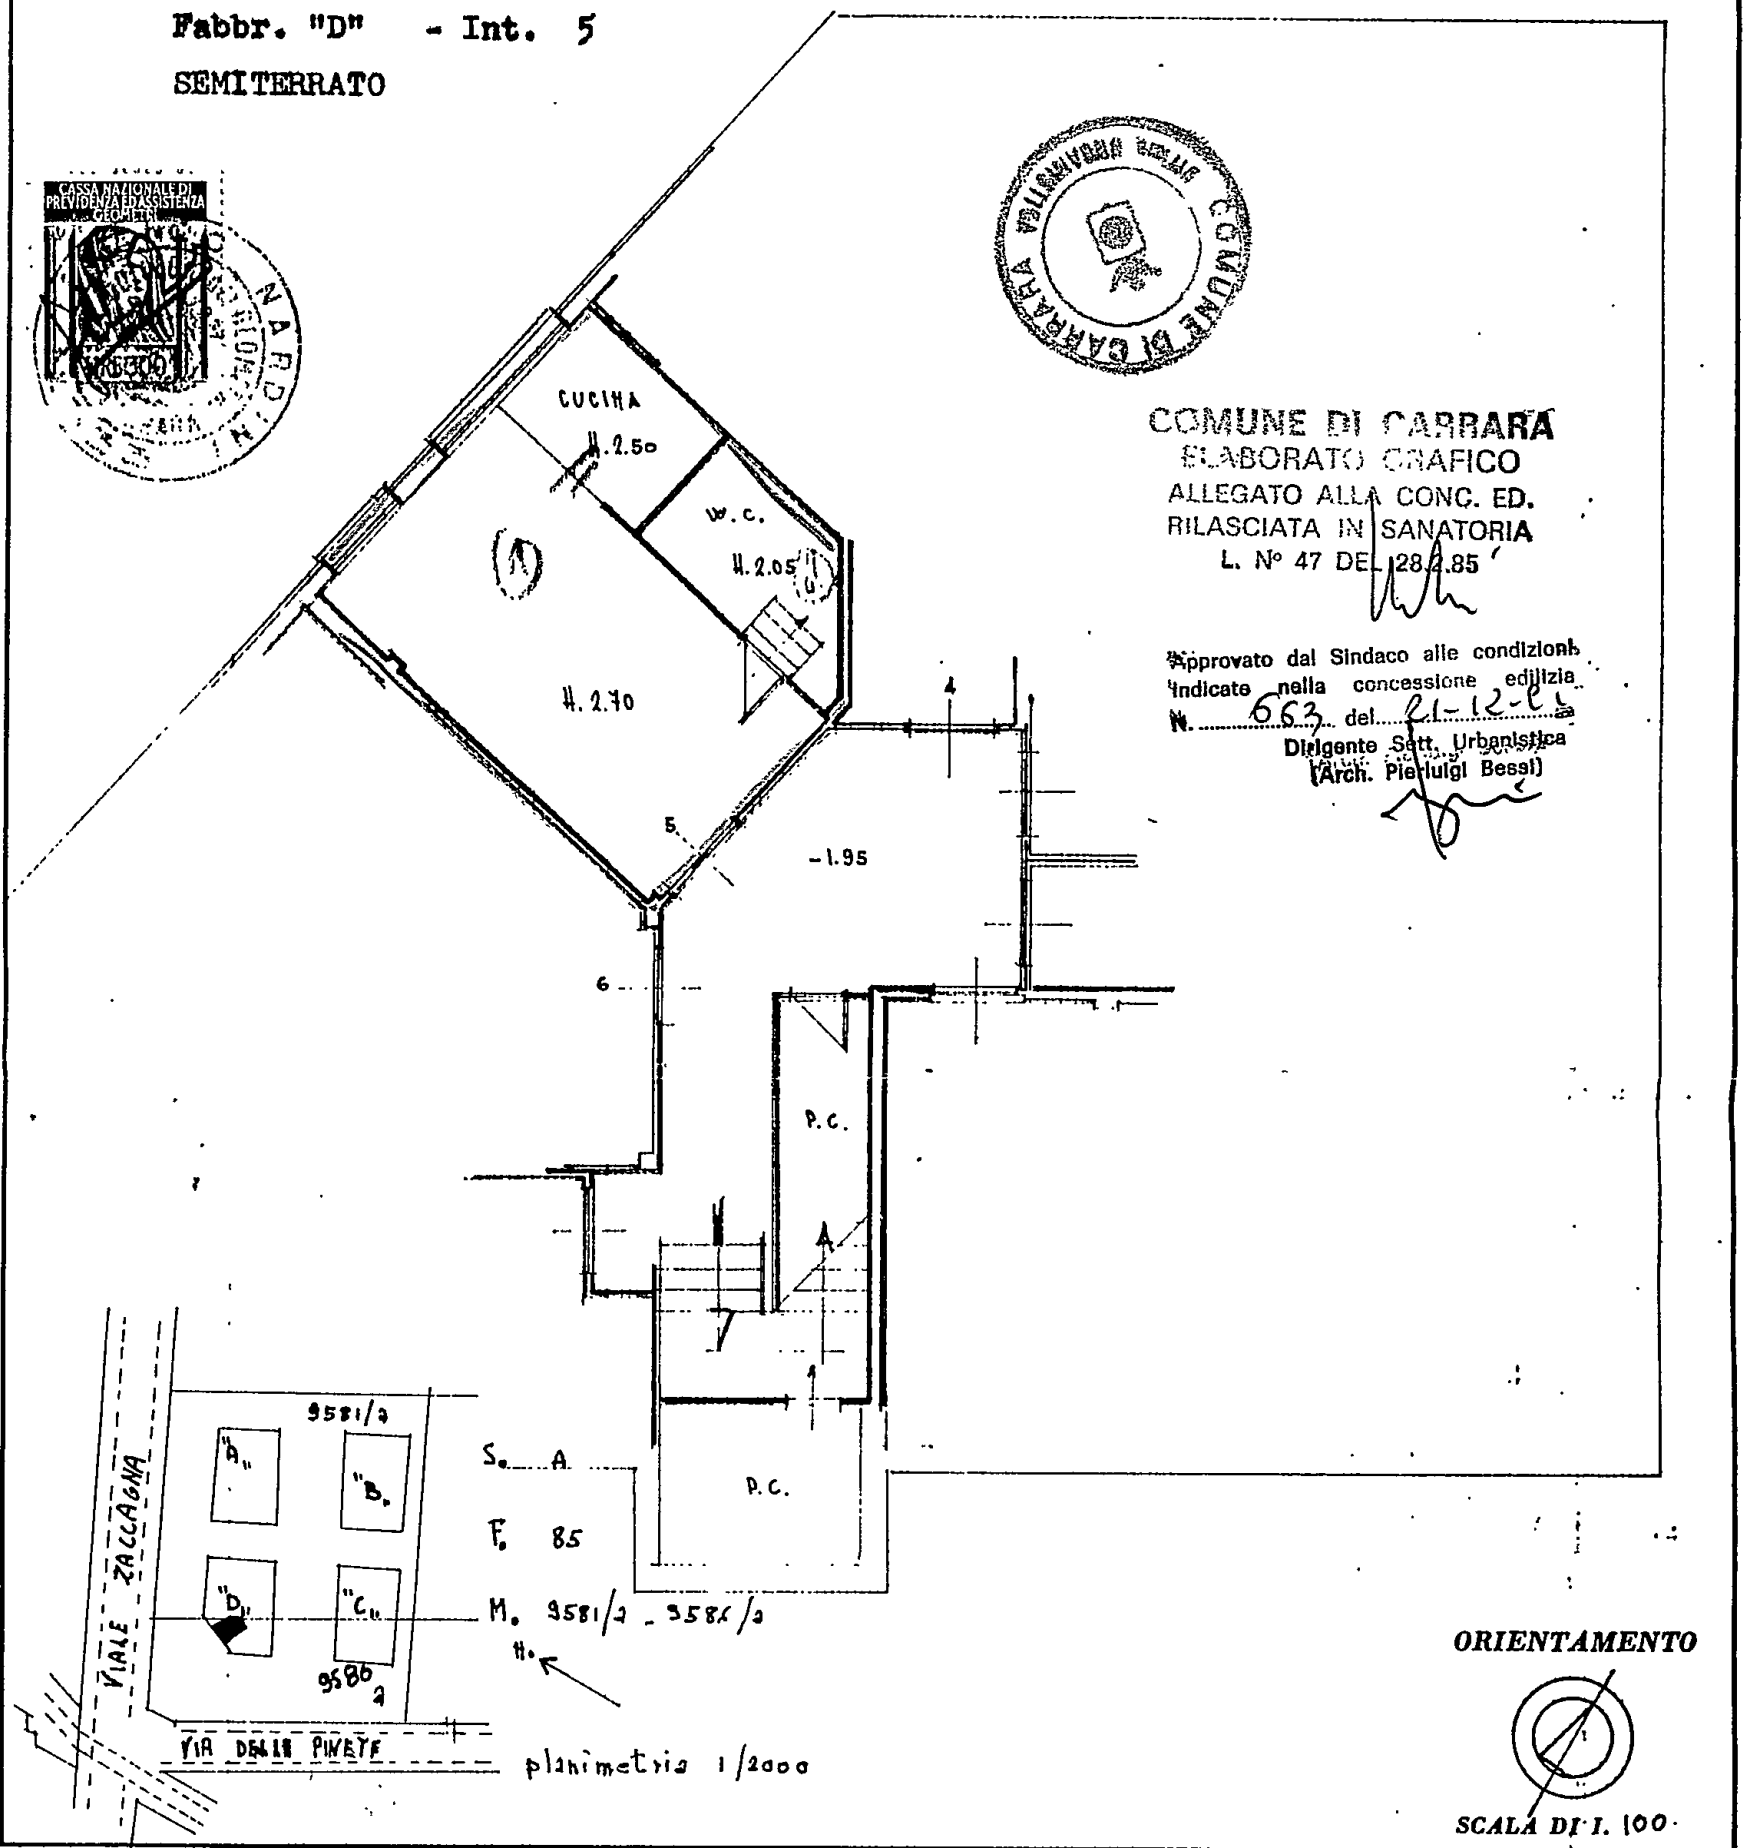

ORIENTAMENTO

SCALA DI 1. 100.

SPAZIO RISERVATO PER LE ANNOTAZIONI D'UFFICIO

DATA
PROT. N°

10 OTT. 1973
2421

C. Luc. Trovati
R. Ferraro

Compilata dal **Geom. FRANCO NARDINI**
(Titolo, nome e cognome del tecnico)

Iscritto all'Albo de
della Provincia di

DATA 10 OTT. 1973

Firma:



Imposta di bollo assolta in
modo virtuale - Aut. di
zione dell' late - ti
Finanza di Massa Carrara
N.º 9194/2º del 12/12/1977

UFFICIO TECNICO ERARIALE MASSA-CARRARA

MOD. 46 N.C.E.U. N.º 21407

Urgente A

Normale

TIRATURE SPECIALI

Diritto fisso L. 900

Diritto di ricerca L. 600

SCRITTURATO


Pagine n. L. 500

(oltre la prima) L. 100

Totale generale L. 1800

Copia conforme all'originale di planimetria presentata
ai sensi dell'art. 7 del R.D.L. 13-4-1939, N. 652
che si rilascia a richiesta del Sig. REDAZZI LUIGI
..... per gli usi consentiti dalla legge
Massa, li 29-4-89

P. IL DIRIGENTE

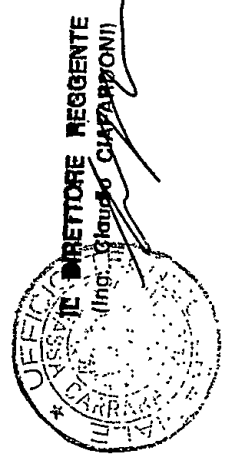

17296



COMUNE DI CARRARA

11 NOV. 1991

Ufficio Urbanistica Nucleo Operativo

Carrara, 11

Al Sig.

ALEMANNO NICOLA

CARGO E. MASSAIA 54
TORINO

OGGETTO: Sanatoria abuso Edilizio pratica n. 2664 del 24-7-86.
CONTRIBUTO DI CONCESSIONE.

Con riferimento alla domanda di condono edilizio all'oggetto, la S.V. è formalmente invitata al pagamento della somma dovuta per contributo di concessione nella misura così stabilita.

- ONERI DI URBANIZZAZIONE

I° 429.000

- PERC.COSTO DI COSTRUZIONE

II° 1.482.000

T O T A L E

£. 2.211.000

La somma relativa al contributo di concessione deve essere versata a favore del Comune di Carrara presso la Tesoreria Com.le; previa emissione di reversale c/o Ufficio Ragioneria Com.le; fermo restando l'applicazione della maggiorazione di cui all'art. 3 II° comma Legge 28.2.1985, n. 47 in caso di ritardo (**).

I documenti comprovanti l'effettuato pagamento delle somme dovute dovranno essere esibiti a questo ufficio entro 20 gg. dal ricevimento della presente.

Gli aventi diritto alla rateizzazione degli oneri, a garanzia dell'esatto adempimento dell'onere di cui sopra, dovranno produrre, oltre alla ricevuta dell'avvenuto versamento pari ad 1/3 dell'importo complessivo, adeguata ed idonea polizza fidejussoria (Bancaria o Assicurativa) sulla rimanenza da suddividersi in un massimo di 10 rate semestrali, con maggiorazione annua del 10% (art. 2 L.R. 51/85).

Per il ritiro della concessione in sanatoria la S.V. dovrà produrre inoltre:

- MARCA DA BOLLO DA £. 10.000.=;
- ATTESTATO PAGAMENTO DIRITTI E STAMPATI DI CONCESSIONE;
- EVENTUALE DELEGA PER IL RITIRO DEGLI ATTI;
- COMPILAZIONE MOD. ISTAT I/201;

N.B.: I giorni di apertura al pubblico: LUNEDI' - GIOVEDI' - SABATO
dalle ore 9.00 alle ore 13.00 -

E' ammesso il convenzionamento di cui agli artt. 7 e 8 della legge n.10/77.

(**) Il mancato versamento, nei termini di legge, del contributo di concessione di cui all'art. 3, della Legge 28.2.1985, n. 47 comporta: a) l'aumento del contributo in misura pari al 20% qualora il versamento del contributo sia effettuato nei successivi 120 gg.; b) l'aumento del contributo in misura pari al 50% quando, supratutto il termine di cui alla lettera a), il ritardo si protrae non oltre i successivi 60 gg.; c) l'aumento del contributo in misura pari al 100% quando, superato il termine di cui alla lettera b), il ritardo si protrae non oltre i successivi 60 gg..



IL SINDACO



Mod. 23-1 (per interno) (1989) - Cod. 908400

AMMINISTRAZIONE P.T.



AVVISO DI RICEVIMENTO
O DI RISCOSSIONE
COMUNE DI
54033 CARRARA
(MS)



Lmae 404-n.81890

DA RESTITUIRE A:

CORRISPONDENTE

PIAZZA

UFFICIO

N. B. - Il mittente è pregato di
apporre chiaramente su entrambe
le facciate le indicazioni richieste

54033

OPERE URBANIZZ. (266%)

M S

RECEIVED

A.R.

AVVISO DI RICEVIMENTO O DI RISCOSSIONE



della:

del:

N. *28706*

di L. *23*

☐ Raccomandata

☐ Vaglia

spedito il

☐ Assicurata

☐ Pacco

dall'Ufficio di

indirizzato a

ALEMANNO NICOLA

LARGO C. MASSAIA, 54 TORINO

Dichiaro di aver ricevuto
riscosso quanto suindicato il

25.11.91


Firma dell'incaricato
della distribuzione o del pagamento

[Signature]

Firma

ab

Bollo dell'Ufficio
di distribuzione o di pagamento.

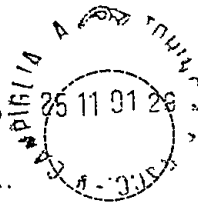

COMUNE di CARRARA

SETTORE URBANISTICA

Nucleo Operativo

Oneri di concessione condono edilizio N° _____

Ditta rich.: _____

AMPLIAMENTO DI S.U.R.

ML 6.40 X 5.20 = MQ 32.28 - 196 ^{30.32} X 1.95 = MC 59.12
 ML 1.40 X 1.40 = MQ _____ X _____ = MC _____
 ML _____ X _____ = MQ _____ X _____ = MC _____

TOT. MC 59.12

MC 59.12 X 10717 = L 634000 Urb. 1°

MC 59.12 X 21805 = L 1289000 Urb. 2°

Totale L _____

729'000
 1° ~~1482'000~~
 2° 1'482'000

Ristrutturazione e/o cambio d'uso in c.a.

ML _____ X _____ = MQ 30.32 X 0.70 = MC 21.22
 ML _____ X _____ = MQ _____ X _____ = MC _____
 ML _____ X _____ = MQ _____ X _____ = MC _____

Totale MC 21.22

MC 21.22 X 4465 = L 95'000

MC 21.22 X 9086 = L 193'000

Totale L _____

COSTRUZIONE O AMPLIAMENTO FABBRICATI INDUSTRIALI E ARTIGIANALI

ML _____ X _____ = MQ _____
 ML _____ X _____ = MQ _____
 ML _____ X _____ = MQ _____
 ML _____ X _____ = MQ _____

Totale MQ _____

MQ _____ X 23058 = L _____

MQ _____ X 10194 = L _____

Totale L _____

In relazione al bonifico N° 140722/522 disposto a Vostro favore da:
ALEMANNO NICOLA LARGO CARD MASSAIA 54 TORINO

causale: SANATORIA ABUSO EDILIZIO PRATICA N 2667 DEL 24 LUGLIO 1986
P 35930

Vi rimettiamo l'unico assegno valido fino al 02.02.92 e contrassegnato con il

N° 7.264.606-11

COMUNE DI CARRARA

Distinti saluti.

ISTITUTO BANCARIO SAN PAOLO DI TORINO
DIREZIONE CENTRALE

C/O TESORERIA COMUNALE
54033 CARRARA MS

mod. 123045 (ex mod. 3045) A (busta 125)

SNPPIOIO ISTITUTO BANCARIO
SAN PAOLO DI TORINO
1025-6 Istituto di Credito di Diritto Pubblico
CENTRO CONTABILE
C.A.B.: 20094-9

Moncalieri,

04.12.91

Lire

*****2.211.000*

A vista pagate per questo assegno bancario «non trasferibile»
(non valido dopo 60 giorni dalla data di emissione)

Lire *DUEMILIONIDUECENTOUNDICIMILA* * * * *

a COMUNE DI CARRARA

N° 000086 - 7264606-11

numero assegno

codice banca

C.A.B.

numero di conto

(Firma per trattenza)



07 MAR. 1989

Carrara (data postale)

COMUNE DI CARRARA

C.A.P. 54032

RACCOMANDATA

Ufficio CONDONO EDILIZIO

N. _____ di prot.

Risposta a nota n. _____ del _____

Allegati n. _____


OGGETTO: Richiesta sanatoria edilizia
n° progressivo _____
- Pratica n° 2667
presentata il 21-4-86
- Richiesta documentazione integrativa.

Alemanno Nicola
Largo C. Massia, 54
TORINO

In riferimento alla domanda di concessione edilizia in sanatoria di cui all'oggetto emarginato, la S.V. è formalmente invitata a presentare entro 15 gg. dalla notifica della presente, la sottoelencata documentazione integrativa: a tal fine si ricorda che gli uffici comunali sono aperti al pubblico nei giorni di Lunedì-Giovedì-Sabato dalle ore 9,00 alle ore 13,00:

- ☐ n° marche da bollo da f. 3.000 cad.;
- ☒ stralcio aereofotogrammetrico con velatura in rosso dell'opera abusiva;
- ☐ dichiarazione stato dei lavori con reperto fotografico-relazione tecnica costruttiva dell'opera abusiva;
- ☐ disegni comprensivi di stralcio catastale, pianta, prospetti, sezione, in scala 1:100 con schema calcolo superfici e volumi dell'esistente e dell'abuso in triplice copia;
- ☐ certificato di residenza in bollo e copia conforme dell'ultima dichiarazione dei redditi;
- ☐ al fine di accertare l'anno di ultimazione dell'intervento abusivo, occorre produrre "prove" (fatture e/o atto notorio);
- ☒ ricevuta dell'U.T.E. con n° 3 copie planimetrie catastali;
- ☒ conguaglio sull'oblazione versata per tardata presentazione (%) f. 82.400
+ 10% in ragione d'anno;
- ☐ _____

IL SINDACO

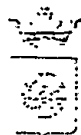

COMUNE DI CARRARA

CONDONO EDILIZIO


Legge 47/85

Richiedente: DEHANNI NICOLA n° 2667

Documentazione presentata a completamento della richiesta:

1 - Stralcio Aereofotogrammetrico	SI	NO
2 - Relazione Tecnica Ill.va	SI	NO
3 - Reperto Fotografico	SI	NO
4 - Elaborati Grafici	SI	NO
5 - Dichiarazione Giurata	SI	NO
6 - Ricevuta U.T.E	SI	NO
7 - Planimetria Catastale	SI	NO 3
8 - Bolli	SI	NO
9 - Certificato Iscriz. CCIAA	SI	NO
10 - Certificato Residenza	SI	NO
11 - Conguaglio Oblazione L. <u>82400</u>	SI	NO
12 _____		
13 _____		
14 - Documentazione per Vinc. _____	SI	NO
" " " _____	SI	NO

NOTE: _____

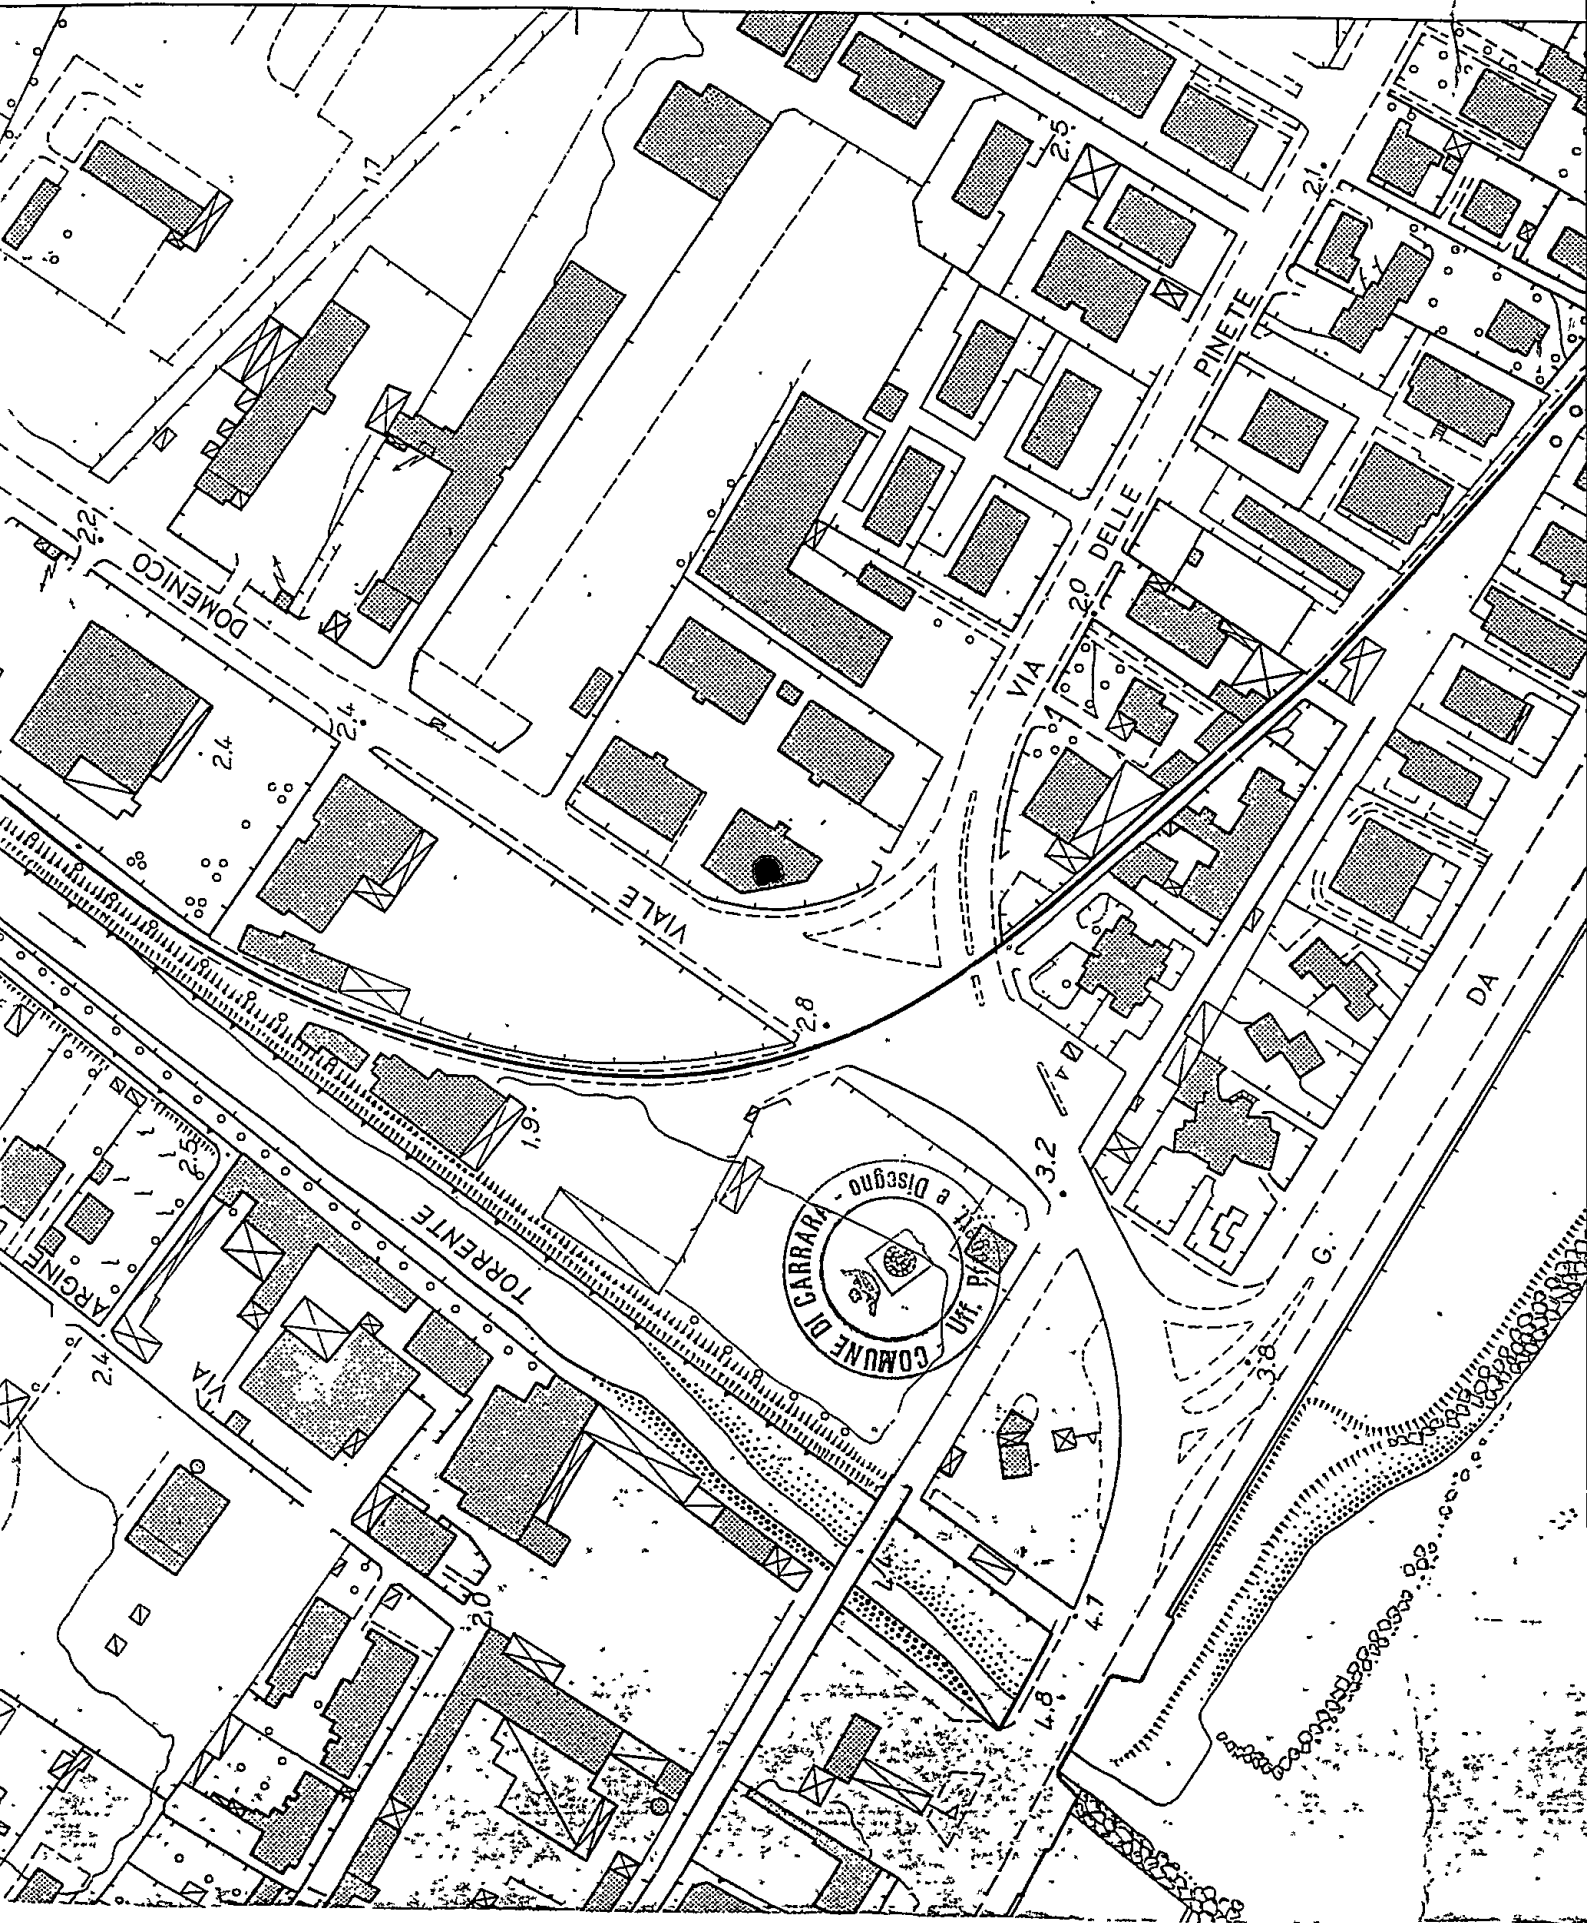



Al Signor Sindaco del Comune di

CARRARA

A	RISERVATO AL COMUNE	
	Denominazione e N. Distintivo (secondo la classificazione ISTAT)	
	COMUNE	
	PROVINCIA	
	N. PROTOCOLLO	2664

B	N. PROGRESSIVO	0073746110
---	----------------	------------

MINISTERO DEI LAVORI PUBBLICI

MOD. 47/85-B

**OPERE AD USO
RESIDENZIALE**

Domanda di sanatoria per le
opere rientranti nelle tipolo-
gie di abuso 4-5-6 di cui alla
tabella allegata alla legge
28 febbraio 1985-n. 47

Per le domande seguite da quadratino occorre
barrare così ☒ la risposta che fa al caso

RICHIEDENTE			
COGNOME O DENOMINAZIONE <u>ALEMANNO</u>			
NOME <u>NICOLA</u>			
NUMERO DI CODICE FISCALE <u>LMNNCL31A25D883W</u>			
RESIDENZA ANAGRAFICA	COMUNE <u>TORINO</u>	PROVINCIA (sigla) <u>TO</u>	
FRAZIONE, VIA E NUMERO CIVICO <u>LARGO C. MASSAIA 54</u>		C.A.P. <u>10133</u>	
NATURA GIURIDICA <u>1</u>			
Se il richiedente è persona fisica indicare:			
Sesso (M o F) <u>M</u>	DATA DI NASCITA giorno <u>25</u> mese <u>01</u> anno <u>1931</u>	STATO CIVILE <u>2</u>	TITOLO DI STUDIO <u>3</u>
COMUNE O STATO ESTERO DI NASCITA <u>GALLIPOLI</u>			PROVINCIA (sigla) <u>LE</u>
CONDIZIONE PROFESSIONALE <u>1</u>	QUALIFICA <u>6</u>	ATTIVITÀ ECONOMICA <u>06</u>	
Se il richiedente è diverso da "persona fisica" indicare:			
ATTIVITÀ ECONOMICA ESERCITATA <u>1</u>			
TITOLO IN BASE AL QUALE IL RICHIEDENTE EFFETTUA LA DOMANDA DI SANATORIA			
Proprietà <u>1</u> Possesso ad altro titolo reale <u>2</u> Locazione <u>3</u> Altro (specificare) <u>4</u>			
PROPRIETARIO (compilare solo se il richiedente è diverso dal proprietario)			
COGNOME O DENOMINAZIONE _____			
NOME _____			
RESIDENZA ANAGRAFICA	COMUNE	PROVINCIA (sigla)	
FRAZIONE, VIA E NUMERO CIVICO		C.A.P.	

SEZIONE PRIMA — OPERA OGGETTO DI SANATORIA - NOTIZIE GENERALI

A - LOCALIZZAZIONE

LOCALITÀ, VIA, PIAZZA E NUMERO CIVICO VIALE ZACCAGNA 52	C.A.P. 54036	COMUNE CARRARA	PROVINCIA (sigla) TS
In mancanza delle informazioni relative alla toponomastica indicare:			
- Catasto terreni: foglio di mappa 85	numero/i di mappa	10759	
- Nuovo catasto edilizio urbano: foglio di mappa subalterno 22	numero/i di mappa		

B - ZONA URBANISTICA

	Alla data d'inizio dei lavori	Alla data del 1° ottobre 1983
- Zona A	1 ☐	1 ☐
- Zona B	2 ☐	2 ☐
- Zona C	3 ☒	3 ☒
- Zona D	4 ☐	4 ☐
- Zona E	5 ☐	5 ☐
- Zona F	6 ☐	6 ☐
- Non era vigente alcuno strumento urbanistico	7 ☐	7 ☐

C - VINCOLI

Indicare se il fabbricato nel quale è ubicata l'opera oggetto di sanatoria risulta soggetto a vincoli: 1 ☒ 2 ☐

Se sì, indicare il tipo di vincolo
10

D - NATURA DELL'OPERA

d.1 — Opera autonomamente utilizzabile:

- Intero fabbricato 1 ☐

- Porzione di fabbricato 2 ☒

d.2 — Opera non autonomamente utilizzabile: 3 ☐

E - TIPOLOGIA DELL'ABUSO PER IL QUALE È RICHIESTA LA SANATORIA

4. Opere realizzate in difformità della licenza edilizia o concessione che non comportino aumenti della superficie utile o del volume assentito 1 ☒

Opere di ristrutturazione edilizia come definite dall'articolo 31, lettera d), della legge n. 457 del 1978, realizzate senza licenza edilizia o concessione o in difformità da essa 2 ☐

Opere che abbiano determinato mutamento di destinazione d'uso 3 ☐

5. Opere di restauro e di risanamento conservativo come definite dall'articolo 31, lettera c), della legge n. 457 del 1978, realizzate senza licenza edilizia o autorizzazione o in difformità da esse, nelle zone omogenee A di cui all'articolo 2 del decreto ministeriale 2 aprile 1968, qualora non trattisi di interventi finalizzati all'adeguamento igienico e funzionale 4 ☐

6. Opere di restauro e di risanamento conservativo, come definite dall'articolo 31, lettera c), della legge n. 457 del 1978, realizzate senza licenza edilizia o autorizzazione o in difformità da essa 5 ☐

F - EPOCA DI ULTIMAZIONE

G - DISPONIBILITÀ ALL'USO

Periodo di ultimazione:

Precedente all'1-9-1967 1 ☐ dal 2-9-1967 al 29-1-1977 2 ☒

dal 30-1-1977 all'1-10-1983 3 ☐ Anno di ultimazione: 19 **73**

Indicare se alla data del 1° ottobre 1983 l'opera era abitabile:

1 ☒ 2 ☐ parzialmente 3 ☐

SEZIONE SECONDA — OPERA OGGETTO DI SANATORIA - NOTIZIE PARTICOLARI

A - FABBRICATO O PORZIONE DI FABBRICATO SUL QUALE È STATO EFFETTUATO L'INTERVENTO OGGETTO DI SANATORIA

a - Dimensioni e consistenza

— Piani fuori terra (compreso il seminterrato) n. 1 — Piani entro terra n. 1 — Volume totale mc 72.88	— Superficie - utile abitabile (compresi gli accessori interni alle abitazioni). (Su) mq 111 - per servizi ed accessori (esclusi gli accessori interni alle abitazioni). (Snr) mq 111 Presenza di superfici destinate ad attività non residenziali (1) 1 ☐ 2 ☒
--	--

ABITAZIONI			RIPARTIZIONE DELLE ABITAZIONI												
Numero	Vani di abitazione		A — Secondo il numero delle stanze per abitazione						B — Secondo classi di superficie utile in mq						
	Stanze	Accessori (2)	di 1 stanza	2	3	4	5	di 6 stanze e oltre	fino a 45 mq	da 46 a 75 mq	da 76 a 95 mq	da 96 a 110 mq	da 111 a 130 mq	da 131 a 150 mq	oltre 150 mq
1	1	2													

(1) Nel caso di superfici destinate ad attività non residenziali compilare il modello 47/85-D. — (2) Indicare *soltanto* gli accessori interni alle abitazioni.

b - Difformità della licenza edilizia, concessione o autorizzazione. In tale caso segnalare gli estremi della licenza, concessione o autorizzazione.

N. licenza o concessione o autorizzazione

148

Data di rilascio

giorno mese anno
22 09 1940

c - Titolo di godimento e utilizzazione dell'opera

Abitazione/i non utilizzate

Proprietà e usufrutto

Locazione

Altro titolo

- Residenza primaria n.

- uso abitativo n.

- uso abitativo n.

- Residenza non primaria n.

- uso non abitativo n.

- uso non abitativo n.

- Uso non abitativo n.

Abitazione/i non utilizzate n.

d - Accatastamento

Se l'opera è accatastata indicare la categoria catastale

e - Mutamento di destinazione d'uso

Destinazione precedente

— uso agricolo n. unità imm.

— uso commerciale n. unità imm.

— uso artigianale n. unità imm.

— uso ufficio; studio n. unità imm.

— uso industriale n. unità imm.

— altro uso n. unità imm.

f - Caratteristiche generali del fabbricato nel quale è ubicata l'opera oggetto di sanatoria
(Da indicare solo in caso di risposta al punto d.1 della Sez. prima)

Epoca di costruzione del fabbricato

— prima del 1900 1 ☐

— tra il 1961 ed il 1971 5 ☐

— tra il 1900 ed il 1918 2 ☐

— tra il 1972 ed il 1975 6 ☐

— tra il 1919 ed il 1945 3 ☐

— tra il 1976 ed il 1981 7 ☐

— tra il 1946 ed il 1960 4 ☐

— tra il 1982 ed il 1983 8 ☐

Dimensione e consistenza

— piani fuoriterza (compreso il seminterrato) n.

— piani entro terra n.

— struttura portante prevalente:

- pietre o mattoni 1 ☐ - prefabbricata 3 ☐

- cemento armato 2 ☒ - mista e altra 4 ☐

Abitazioni comprese nel fabbricato n.

Presenza di superfici destinate
ad attività non residenziali

1 ☐ 2 ☒

Servizi ad uso diretto del fabbricato

— allacciamento rete fognante 1 ☐

— allacciamento rete elettrica 2 ☒

— approvvigionamento idrico da acquedotto 3 ☒

— impianto termico centralizzato 4 ☐

— ascensore 5 ☐

SEZIONE TERZA — CALCOLO DELL'OBLAZIONE

A - MISURA DELL'OBLAZIONE

TIPOLOGIA DELL'ABUSO	PERIODI IN CUI L'ABUSO È STATO COMMESSO		
	Fino al 1° settembre 1967	Dal 2 settembre 1967 al 29 gennaio 1977	Dal 30 gennaio 1977 al 1° ottobre 1983
	MISURA DELL'OBLAZIONE		
Tipologia 4	L. 1.500 mq	L. 4.000 mq	L. 8.000 mq
Tipologia 5	L. 1.500 mq	L. 4.000 mq	L. 8.000 mq
Tipologia 6	L. 1.000 mq	L. 2.500 mq	L. 5.000 mq

1) Misura dell'oblazione (riportare l'importo corrispondente alla tipologia dell'abuso e all'epoca in cui è stato commesso). Lire/mq 4.000

B - CALCOLO DELLE SUPERFICI

- 2) Superficie utile abitabile $28 \times 04 = 11,20 \times 25000 = 280000 + 8\%$ mq 2800
- 3) Superficie non residenziale mq $\times 0,6 =$ mq
- 4) Superficie complessiva (sommare rigo 2 con rigo 3) mq

Nel caso di opera destinata a prima abitazione del proprietario richiedente, passare al punto D

C - CALCOLO DELL'OBLAZIONE

Coefficienti correttivi (moltiplicare l'importo del rigo 1 per uno dei coefficienti riportati nelle istruzioni)

- 5) Misura dell'oblazione corretta Lire/mq .000
- Oblazione da versare (moltiplicare la superficie del rigo 4 per l'importo del rigo 5)
- 6) Oblazione da versare Lire 112.000

D - CALCOLO DELL'OBLAZIONE PER OPERE DESTINATE A PRIMA ABITAZIONE DEL PROPRIETARIO RICHIEDENTE (art. 34, commi 3 e 4)

- 7) Superficie soggetta a riduzione della somma dovuta a titolo di oblazione mq
- 8) Superficie eccedente (sottrarre rigo 7 da rigo 4) mq
- Misura dell'oblazione
- 9) Misura dell'oblazione dovuta in assenza di convenzionamento (ridurre di un terzo la somma di rigo 1) Lire/mq .000
- 10) Misura dell'oblazione dovuta in presenza di convenzionamento (ridurre a metà la somma di rigo 9) Lire/mq .000
- 11) Importo relativo alla superficie soggetta a riduzione (moltiplicare rigo 7 per rigo 9 o 10) Lire .000
- 12) Importo relativo alla superficie eccedente (moltiplicare rigo 1 per rigo 8) Lire .000
- 13) Oblazione da versare (sommare rigo 11 con rigo 12) Lire .000

E - OBLAZIONE DOVUTA E MODALITÀ DI VERSAMENTO

- 14) Oblazione da versare - Casi particolari (art. 38, co 6) Lire .000
- 15) Oblazione da versare (riportare l'importo indicato al rigo 6 o 13 o 14) Lire 220.000
- 16) Somma versata in data: giorno mese anno 198 - in unica soluzione Lire 220.000
- 1ª rata Lire .000

17) Se il richiedente si avvale della facoltà di rateizzazione indicare il numero delle rate

fino a 3 rate ☐

fino a 8 rate ☐

fino a 16 rate ☐

302400 - con 82400

Documentazione allegata

RICEVUTA DI VERSAMENTO
PLANIMETRIA CATASTALE
RELAZIONE TECNICA
ATTO NOTORIO

Data

Firma del richiedente

[Firma]

A	RISERVATO AL COMUNE	
	Denominazione e N. Distretto (secondo la classificazione ISTAT)	
	COMUNE	
	PROVINCIA	
	N. PROTOCOLLO	2667



Al Signor Sindaco del Comune di

CARRARA



B	N. PROGRESSIVO	0073746110
---	----------------	------------

MINISTERO DEI LAVORI PUBBLICI



RICHIEDENTE			
COGNOME O DENOMINAZIONE ALEMANNO			
NOME NICOLA			
NUMERO DI CODICE FISCALE LMNNCL31A25D883W			
RESIDENZA ANAGRAFICA	COMUNE TORINO	PROVINCIA (sigla) TO	
FRAZIONE, VIA E NUMERO CIVICO LARGO C. MASSAIA 54		C.A.P. 10132	
NATURA GIURIDICA 1			
Se il richiedente è persona fisica indicare:			
Sesso (M o F) M	DATA DI NASCITA giorno 25 mese 01 anno 1931	STATO CIVILE 2	TITOLO DI STUDIO 3
COMUNE O STATO ESTERO DI NASCITA GALLIPOLI			PROVINCIA (sigla) LE
CONDIZIONE PROFESSIONALE 1	QUALIFICA 6	ATTIVITÀ ECONOMICA 66	
Se il richiedente è diverso da persona fisica indicare:			
ATTIVITÀ ECONOMICA ESERCITATA 1			

NOTIZIE RIEPILOGATIVE						
MODELLI ALLEGATI E AMMONTARE DELLE OBLAZIONI					DIMENSIONI	
Modelli allegati		Ammontare delle oblazioni			Superficie complessiva per la quale è stata richiesta la sanatoria mq	N. abitazioni per le quali è stata richiesta la sanatoria
Tipo	Numero	Dovute in complesso	Già versate			
			In unica soluzione	1ª Rata		
47/85-A						
47/85-B	1	121.000	121.000		28.00	
47/85-C						
47/85-D						
TOTALE			220.000			
Il richiedente ha presentato altre domande di sanatoria						
Nello stesso comune 1 ☐ 2 ☒ In altro comune 3 ☐ 4 ☒						

Data _____

Firma del richiedente

[Handwritten signature]

CONTI CORRENTI POSTALI
ATTESTAZIONE
di un versamento

Lire 121.000

sul C/C N. 255 000

Intestato a:

AMMINISTRAZIONE P.T.

OBLAZIONE ABUSIVISMO EDILIZIO

eseguito da ALEMANNO NICOLA

residente in TORINO C. PASSAIA 54

Codice Fiscale LMNNCL31A25D883W

addi

B/CIC POSTALI 1

MARINA DI CARRARA

738 21 LUG 86

Bollo a data

L'UFFICIALE POSTALE

N.

del bollettario ch 9

data progress.

CONTI CORRENTI POSTALI
ATTESTAZIONE
di un versamento

Lire 99.000

sul C/C N. 255 000

Intestato a:

AMMINISTRAZIONE P.T.

OBLAZIONE ABUSIVISMO EDILIZIO

eseguito da ALEMANNO NICOLA

residente in TORINO

Codice Fiscale LMNNCL31A25D883W

addi

CIC POSTALI 1

MARINA DI CARRARA

154 12 AGO 86

Bollo a data

Bollo lineare dell'Ufficio accettante

L'UFFICIALE POSTALE

N.

del bollettario ch 9

data progress.

CONTI CORRENTI POSTALI
ATTESTAZIONE
di un versamento

Lire 110.000

sul C/C N. 255000

Intestato a:

AMMINISTRAZIONE P.T.

OBLAZIONE ABUSIVISMO EDILIZIO


eseguito da ALEMANNO NICOLA

residente in TORINO

Codice Fiscale LMNNCL31A25D883W

addi

31/05/89

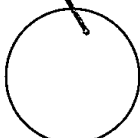

Bollo a data

Bollo lineare dell'Ufficio accettante

L'UFFICIALE POSTALE

N.

del bollettario ch 9

data progress.

Relazioni Tecniche



Il sottoscritto Geo. Lucio
Pieroni nato e residente
il 10-8-55 ed ivi residente
in Piazza via Pieroni 2
paga all'ordine del pignone
della podestà di Mo-
rone el n. 519 di dare
di essere recato e di dare
l'immobile di proprietà del
sig. Pieroni Pieroni sito
in Moine di Corone via
Domenico Zecchino n. 52
oggetto di domanda condono
deliziosa. Trattasi di un piccolo
appartamento costituito da un piano
sottotetto, piano, gabinetto con
doccia sito al piano seminterrato
di un fabbricato con tre piani
sua terra, dotato di un esteso
del foglio 85 mappa 10259
subalterno 22 reddito catastale
289 lire. Le firme sono quelle
di me per abitazioni curati.



op. spec. ~~appl. date~~




NUOVO CATASTO EDILIZIO URBANO

(R. DECRETO-LEGGE 13 APRILE 1939, N. 652)

Planimetria dell'immobile situato nel Comune di **CARRARA** Via **D.ZACCAGNA**
Ditta **SANDRO RADIALE** **ABITAZIONE** **MANNUCCI ANSELMO** **NATALINO NARDI**
OTTENUTO 20/3/928 **25/10/912** **MASSA** **CARRARA 6/4/921**
Allegata alla dichiarazione presentata all'Ufficio Tecnico Erariale di



41.8
5.16
3.5
28

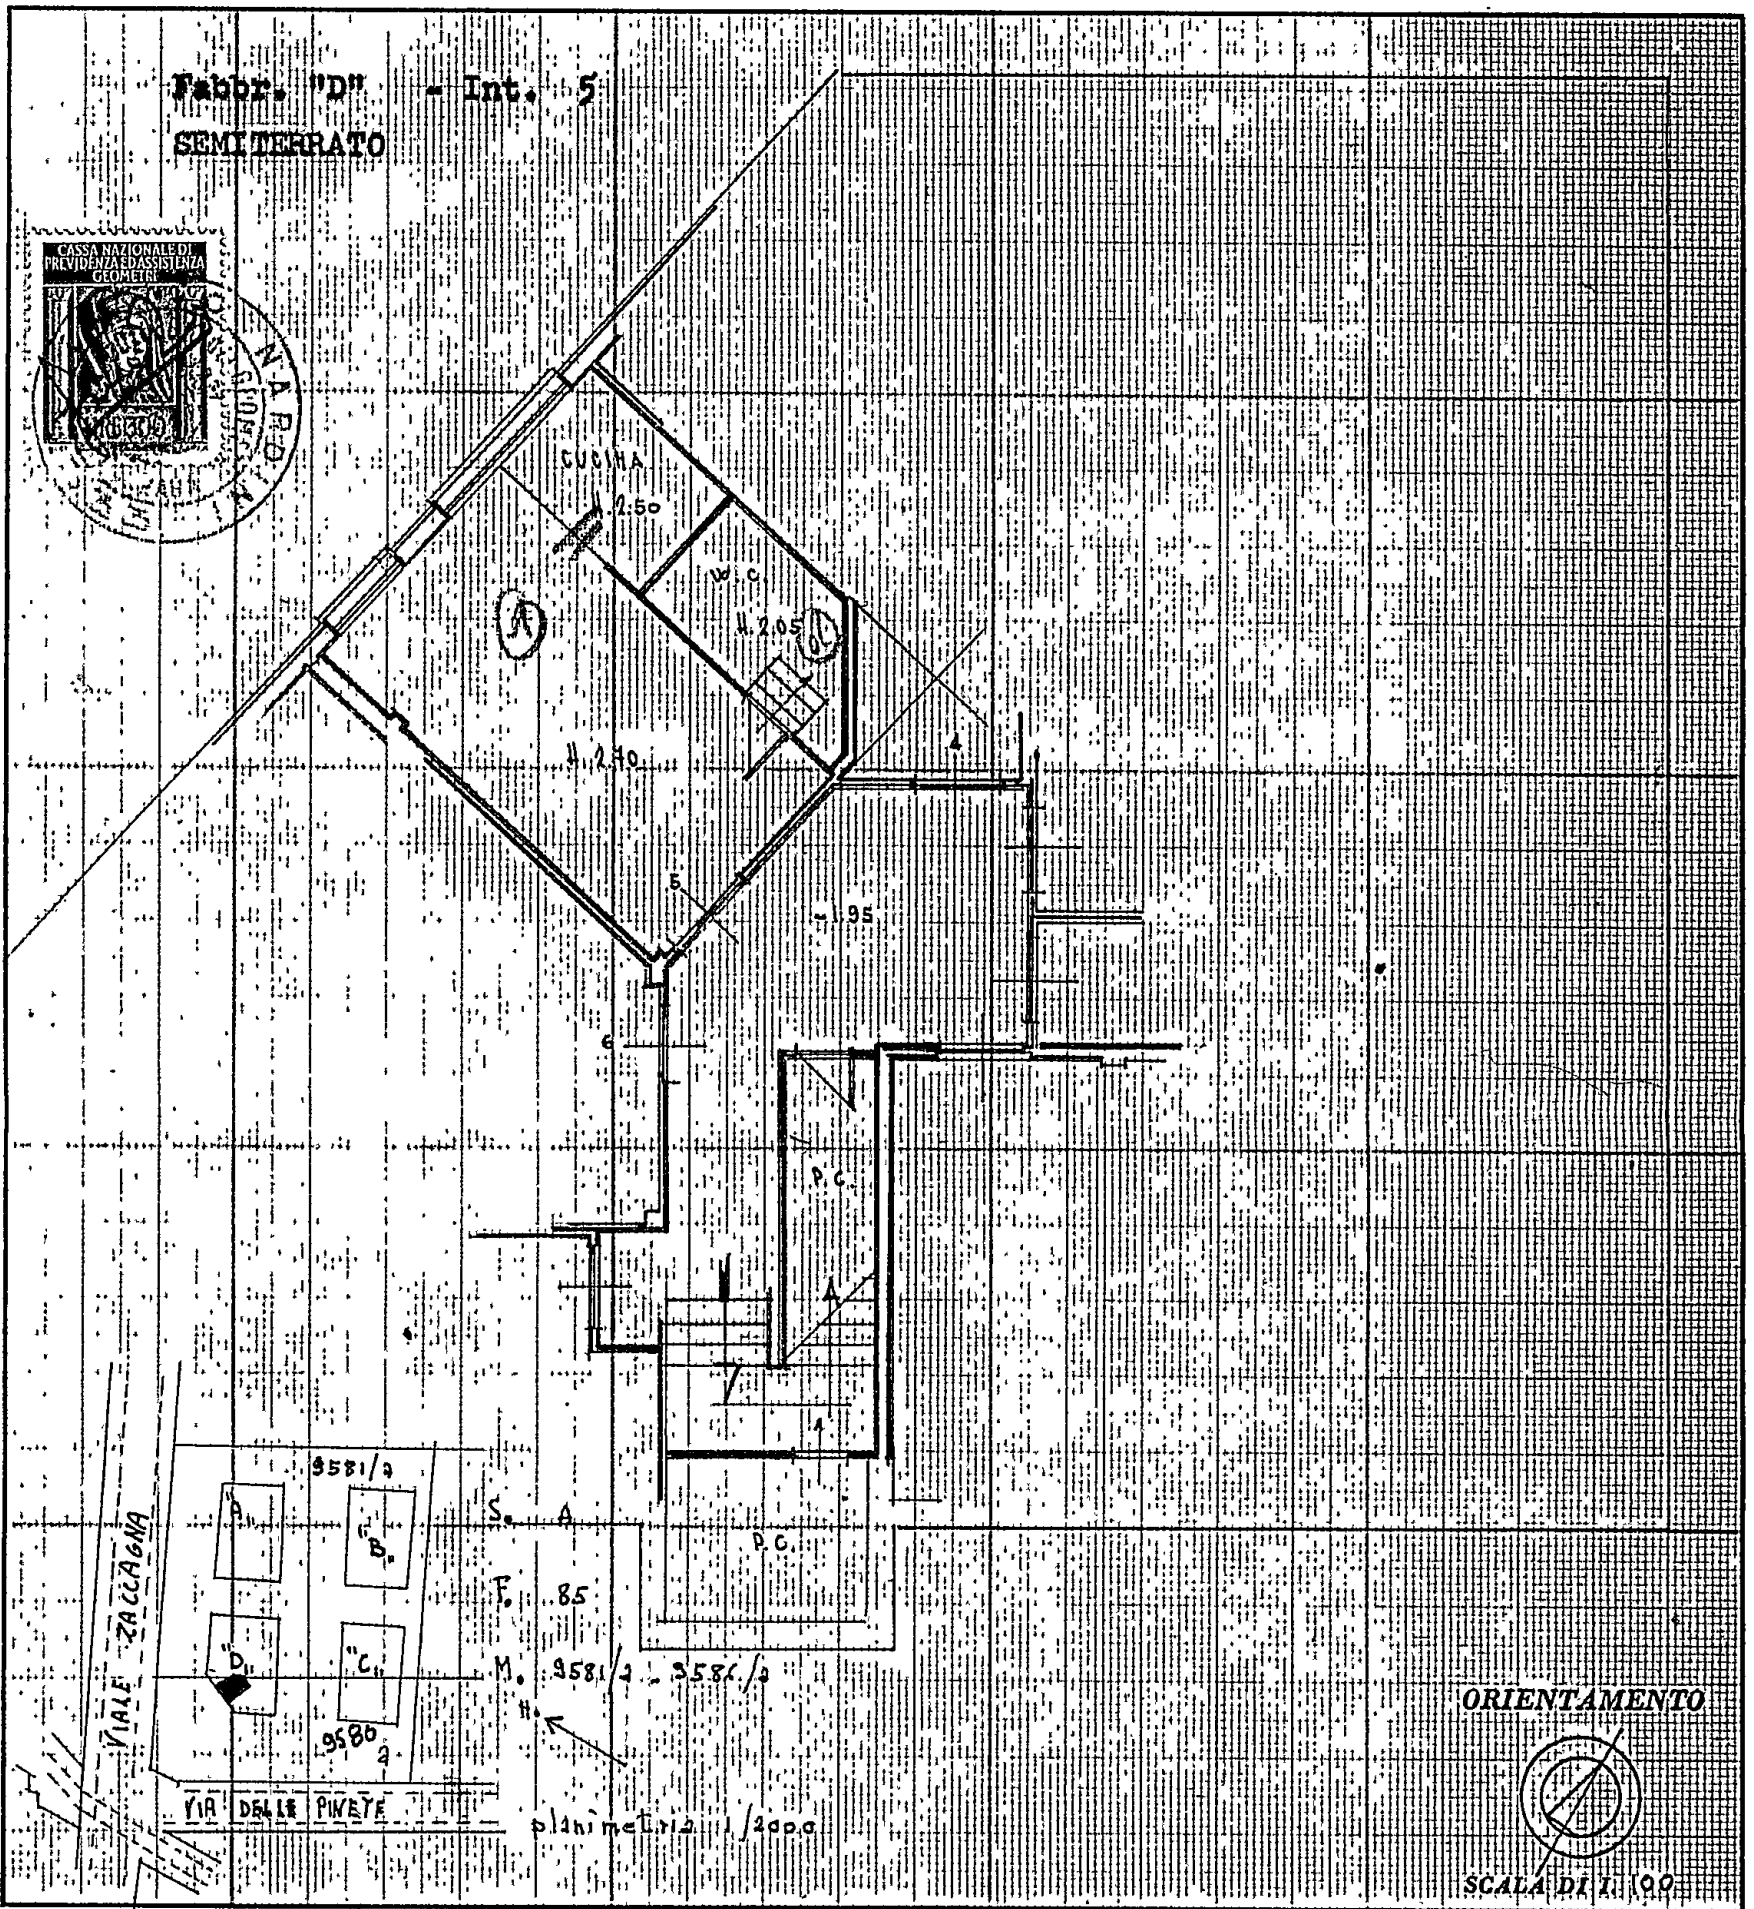

SPAZIO RISERVATO PER LE ANNOTAZIONI D'UFFICIO


DATA
PROT. N°

00011, 1973
2421

Autentico
R. Suran

Compilata dal **Geom. FRANCO NARDINI**
(Titolo, nome e cognome del tecnico)

Iscritto all'Albo de
della Provincia di
DATA **1-10-11, 1973**
Firma: *[Signature]*

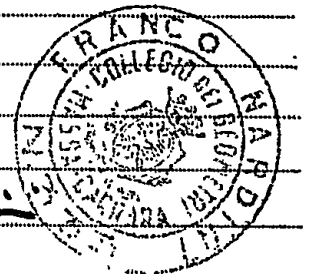


Imposta di bollo assolta in
modo virtuale - Autorizza-
zione dell'Intendenza di
Finanza di Massa Carrara
N.° 9194/2° del 12/12/1977

UFFICIO TECNICO ERARIALE MASSA-CARRARA

Copia conforme all'originale di planimetria presentata
ai sensi dell'art. 7 del R. D. L. 13-4-1939,
che si rilascia a richiesta del Sig.
per gli usi consueti.

Massa, li 25-6-86

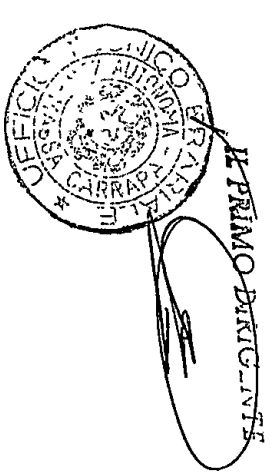

MOD. 40 H.E.G. N.° 24382
Urgente
Foglio
Dittile n. 10 L. 900
Dittile al n. 10 L. 600
SCRITTURATO
Pagine n. L.
[oltre la prima] L.
Totale pagato L. 1500