

01

Dot. Arch. RODOLFO BASSANI
Via M. Fiorillo, 6 - MARINA DI CARRARA - Tel. 059/28.11.11

progettazione - piante

IL DIS.

DATA DIC. 1984

SCALA 1:100

COMITENTE


CO. IMM. S.p.A.

28 DIC. 1984


15 GEN. 1985

ARCHITETTO

BASSANI
RODOLFO
N. 79

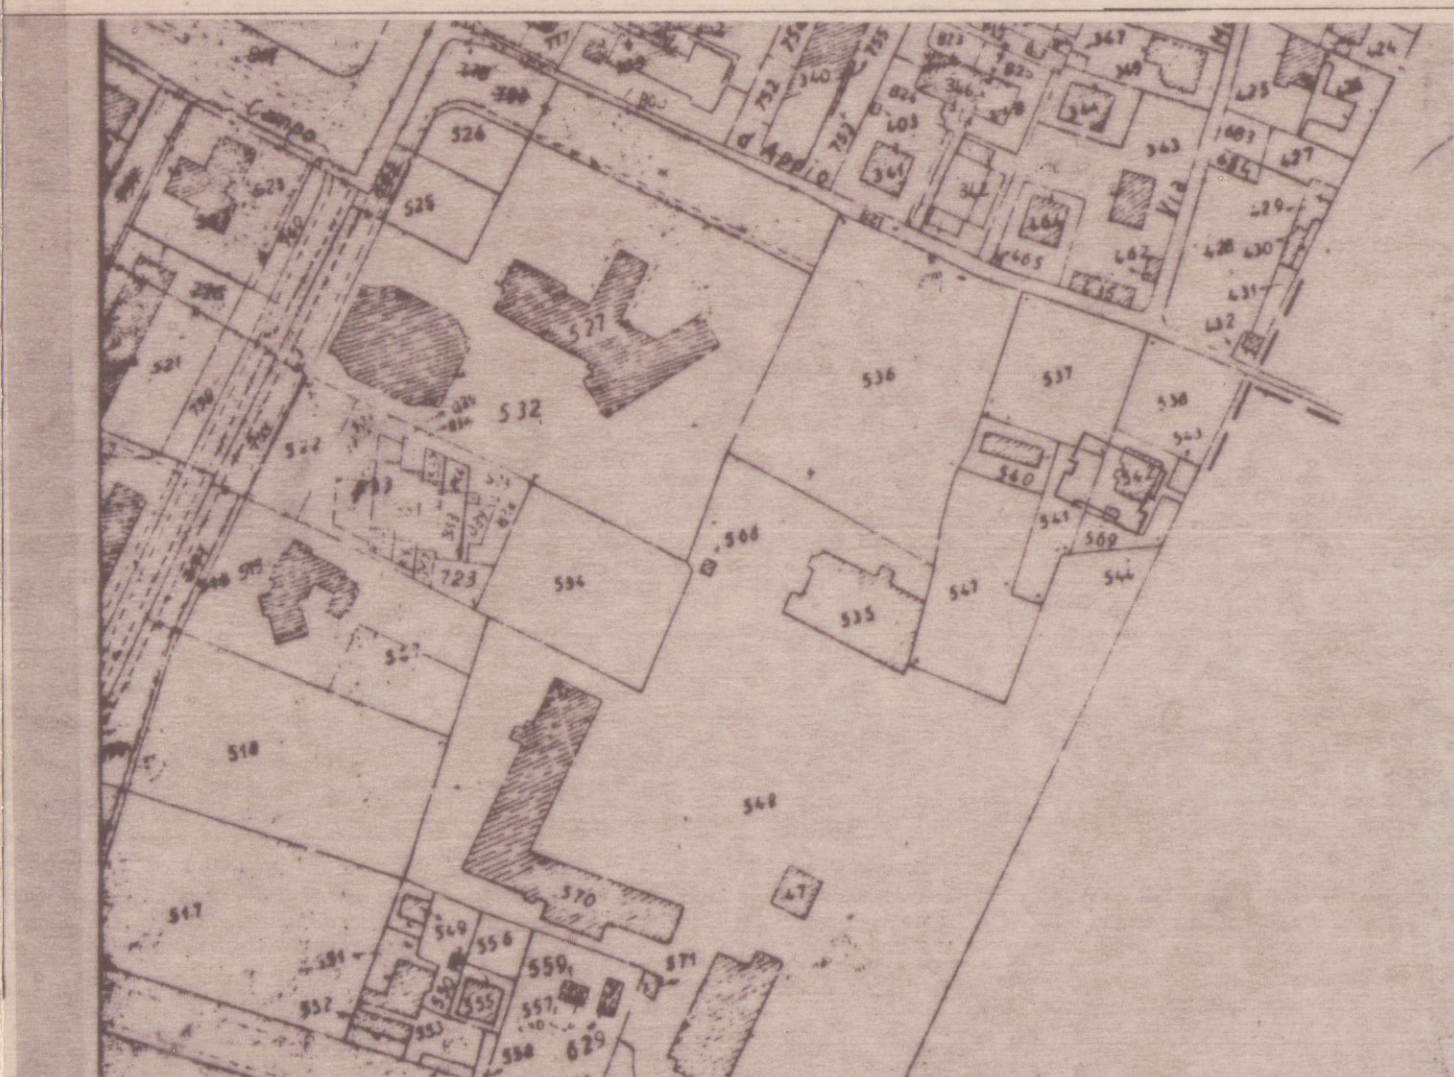


stralcio planimetrico scala 1:2000
foglio 80 mapp. 537, 538, 541, 543, 569


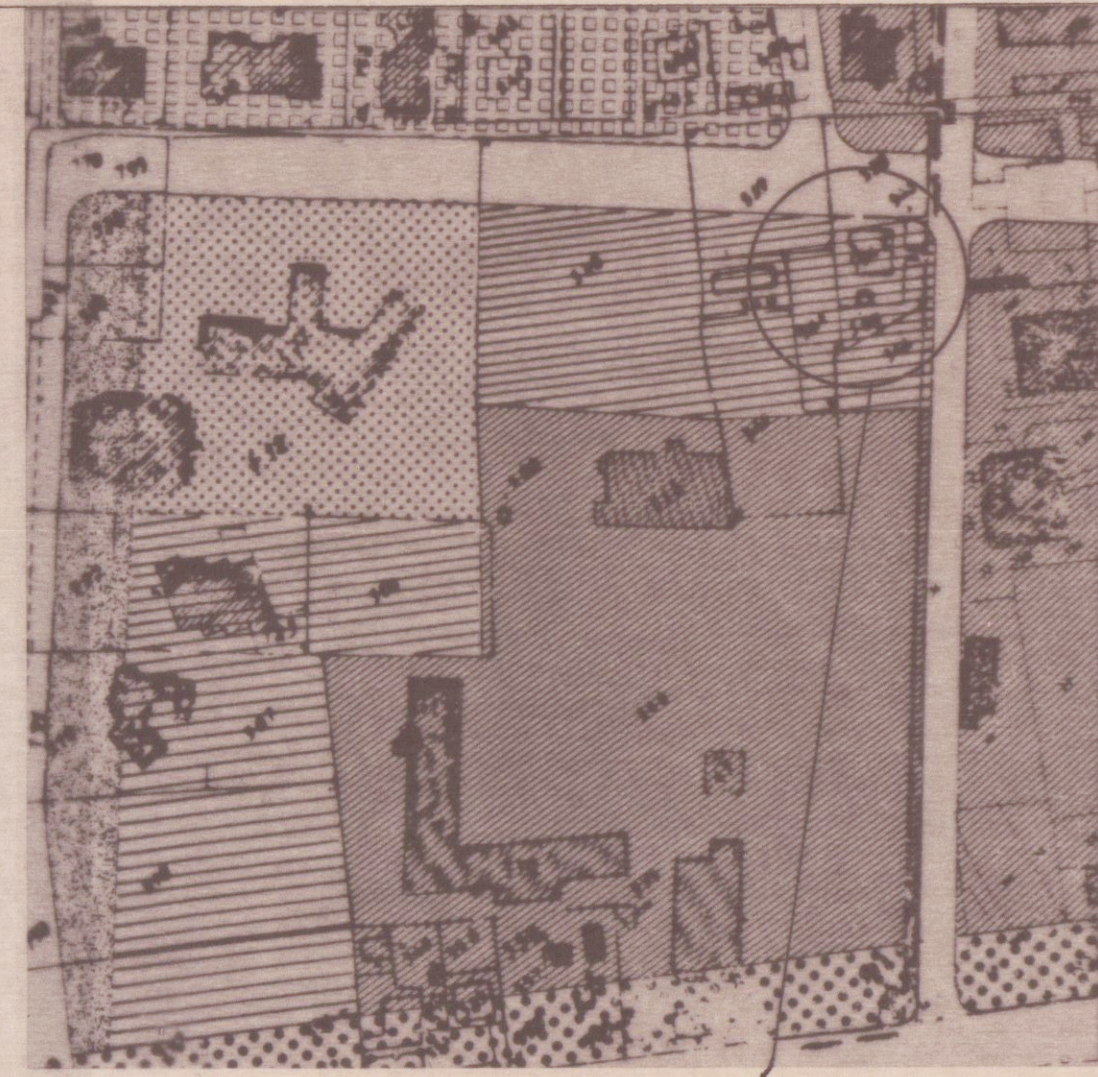


stralcio di P.R.G.
scala 1:2000

ZONA 'D'

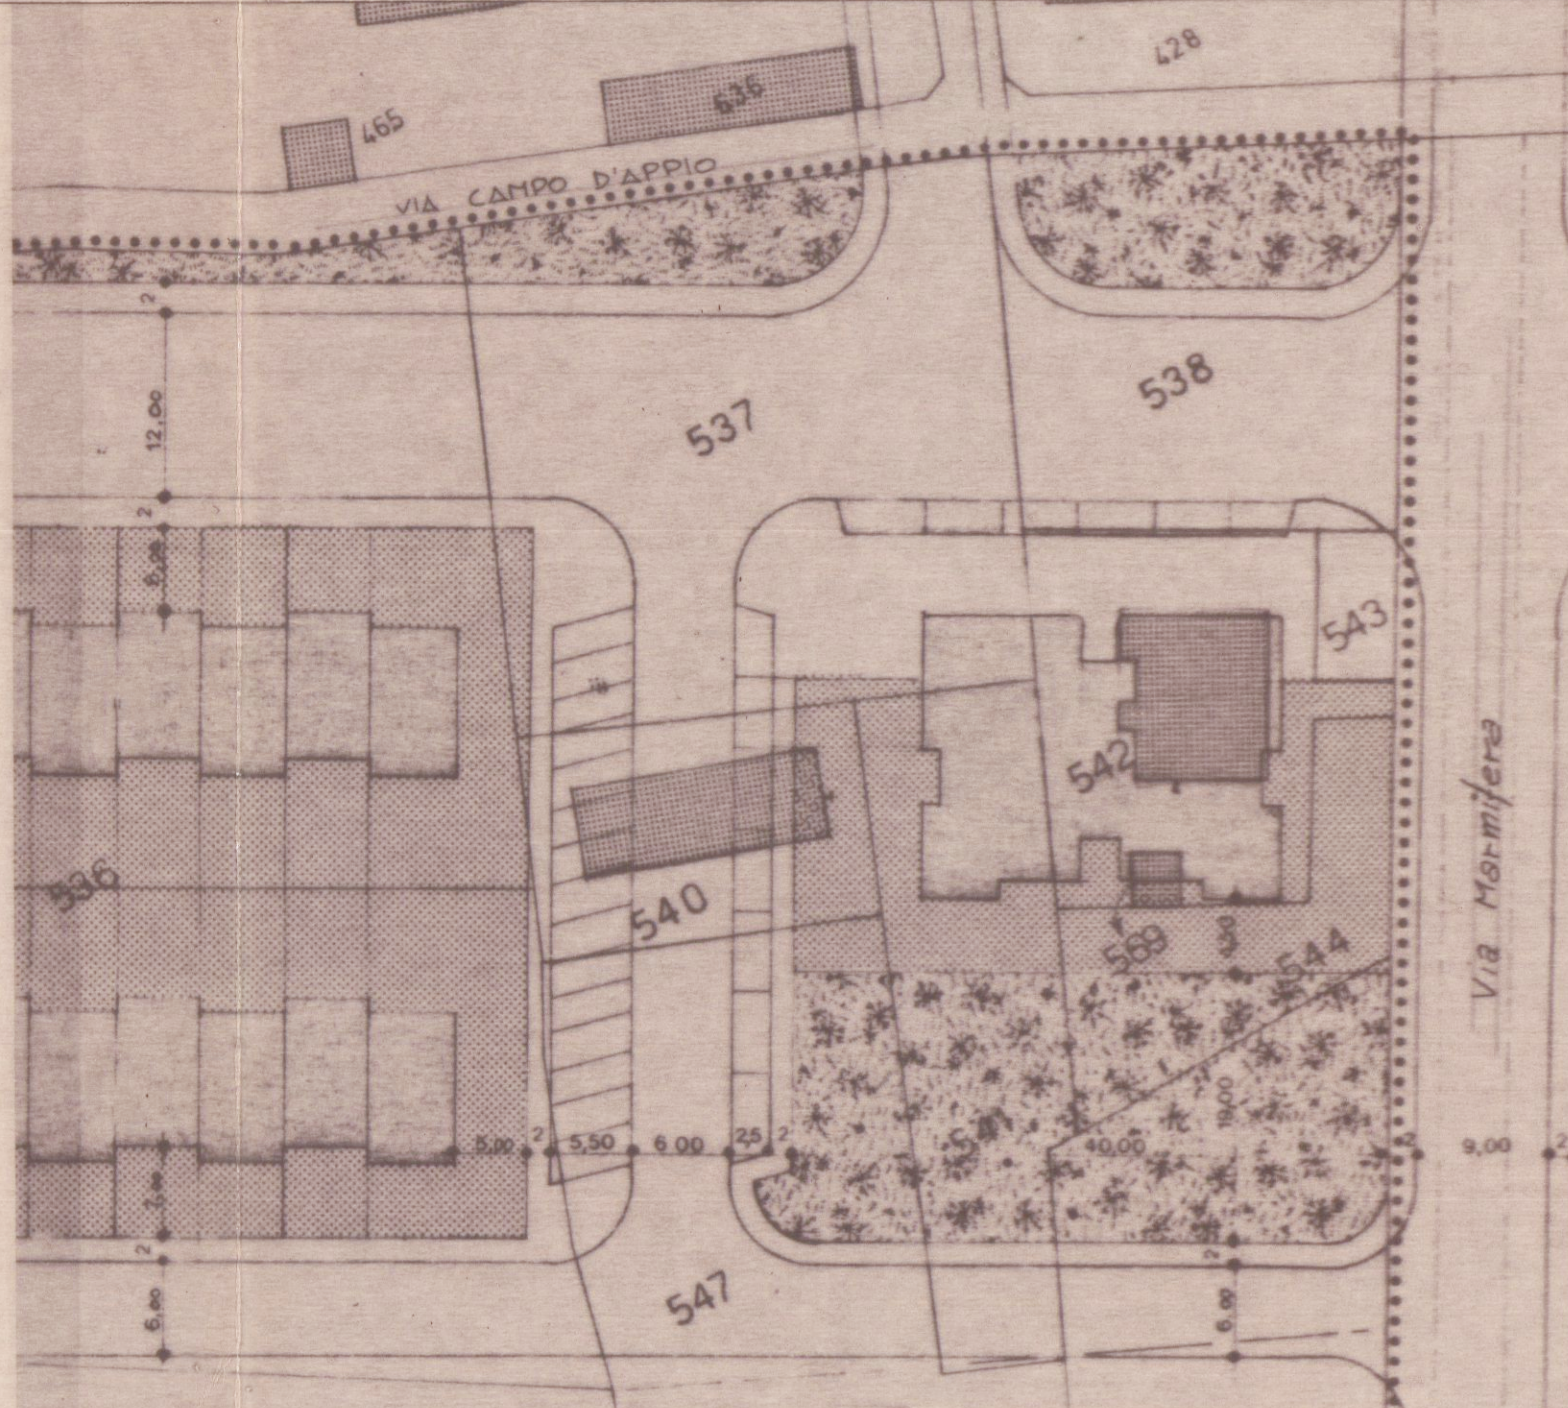

sviluppo
planimetrico
scala 1:500

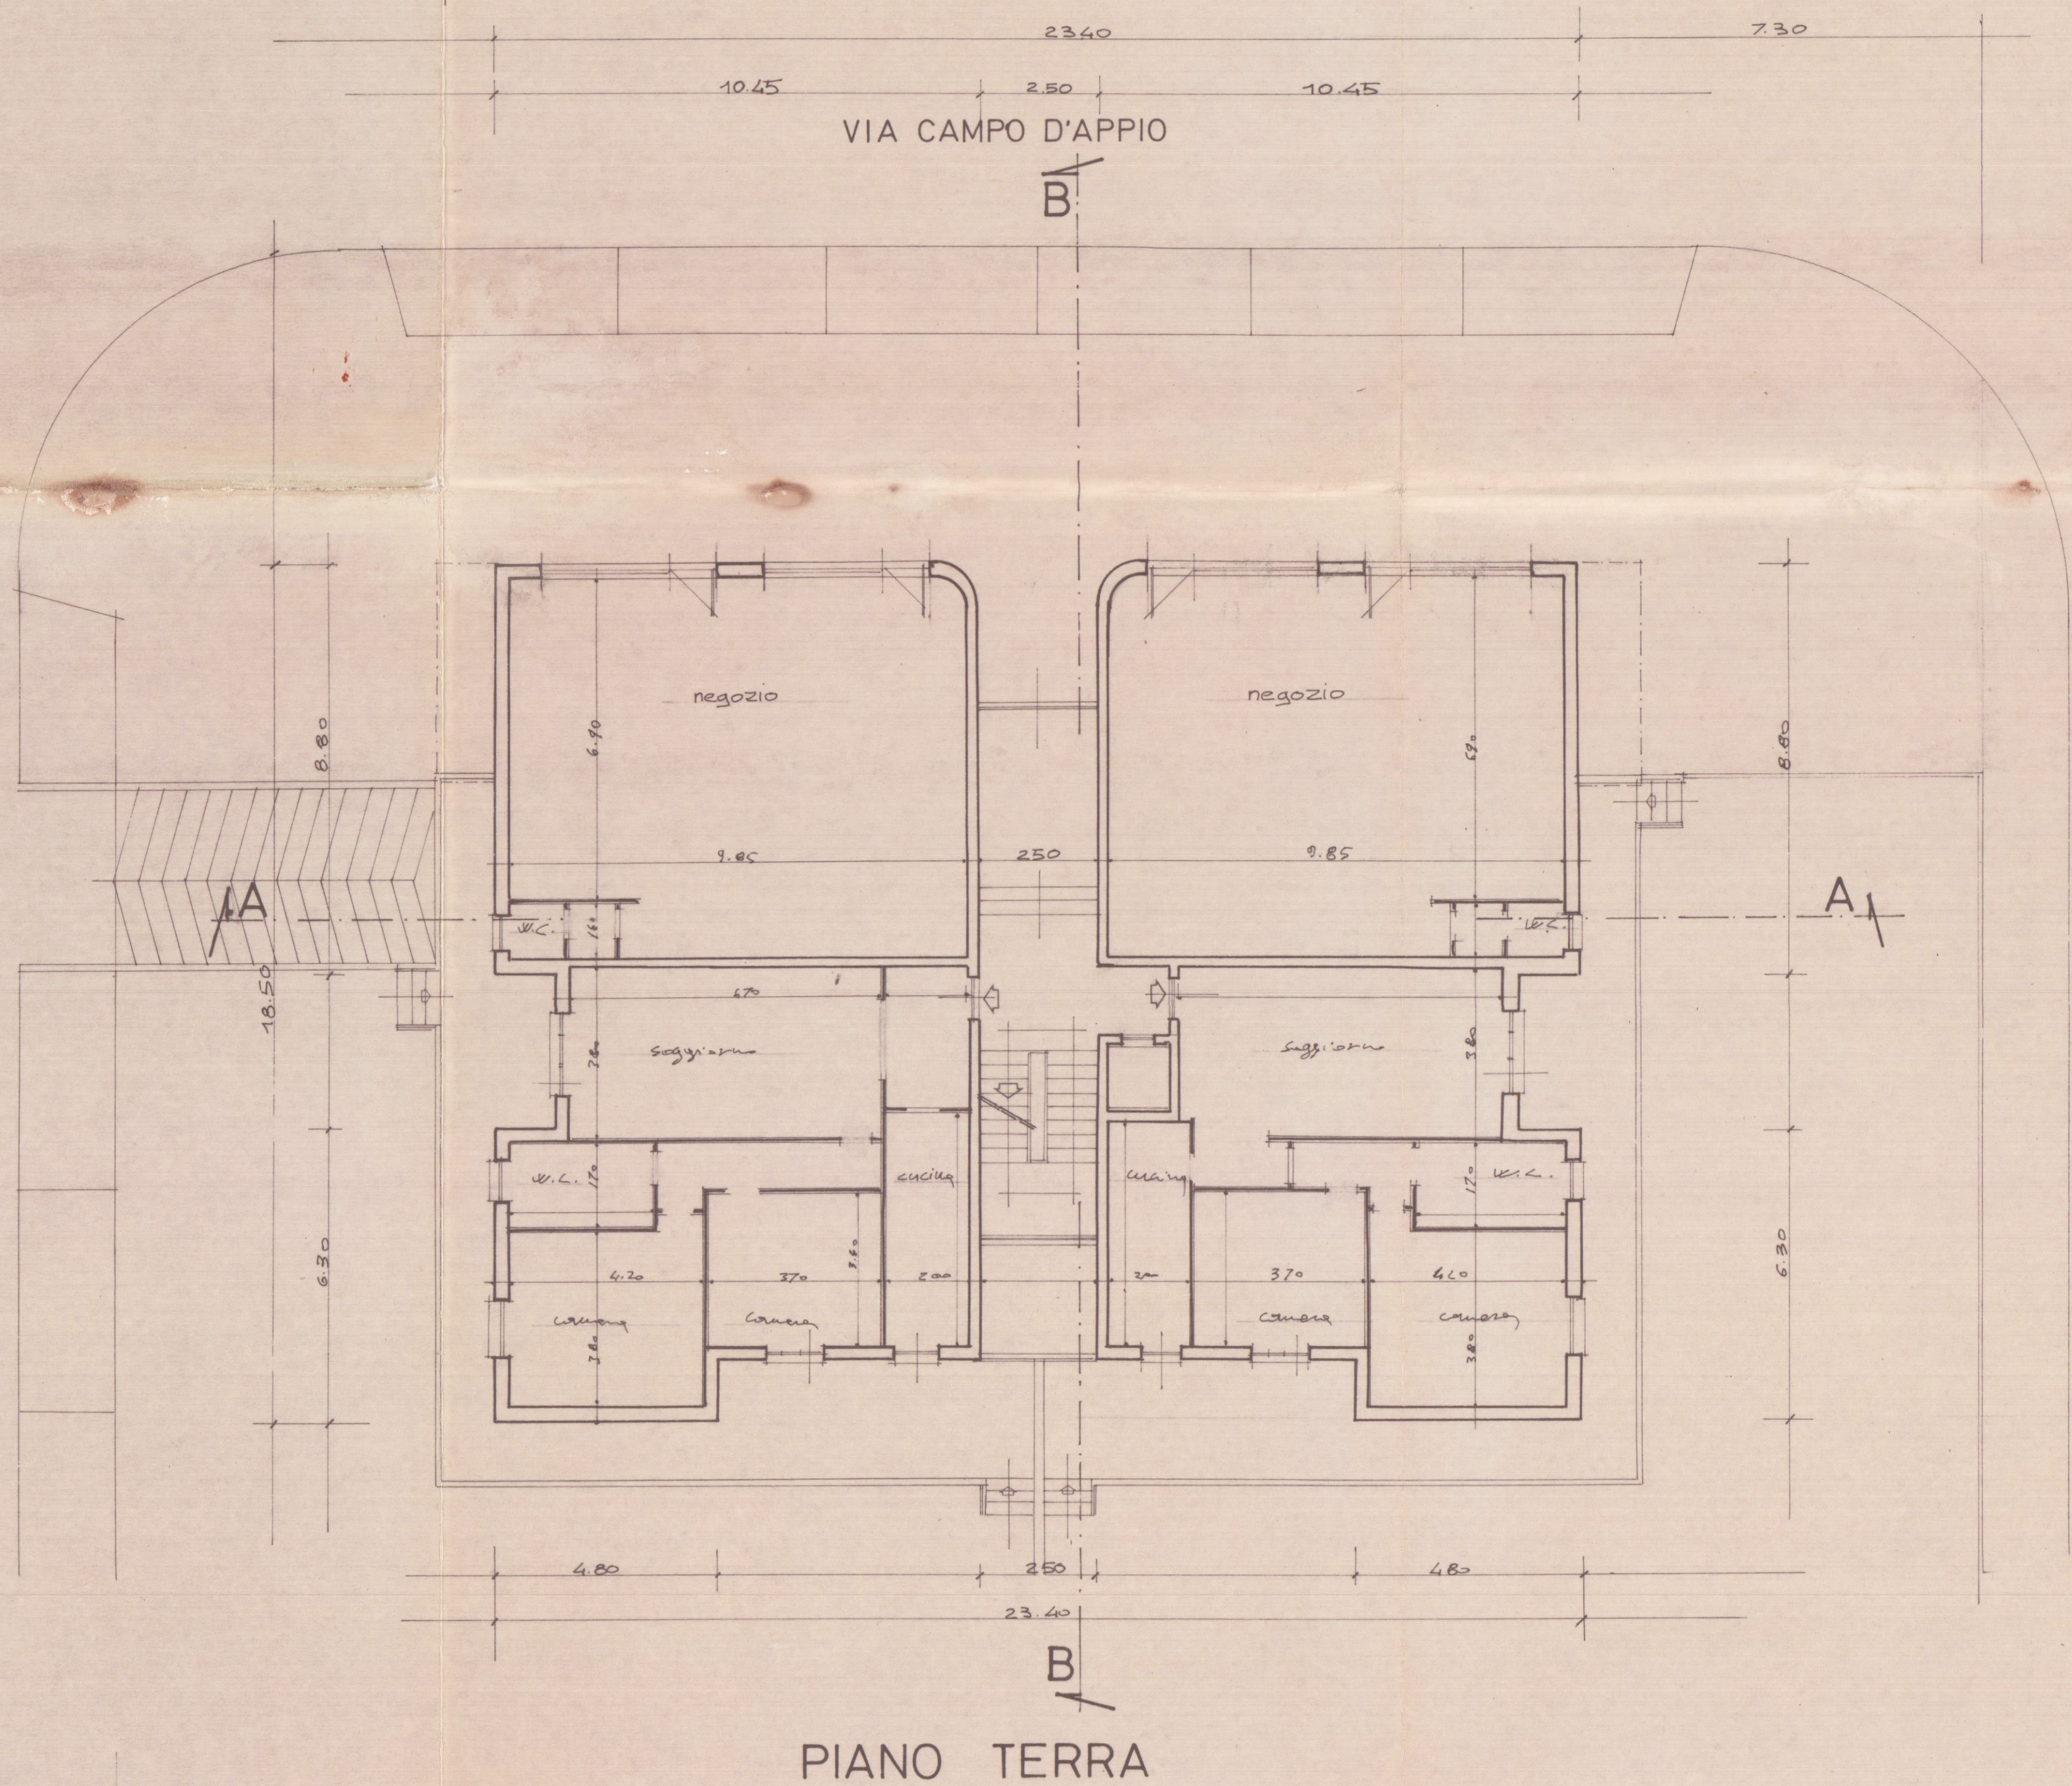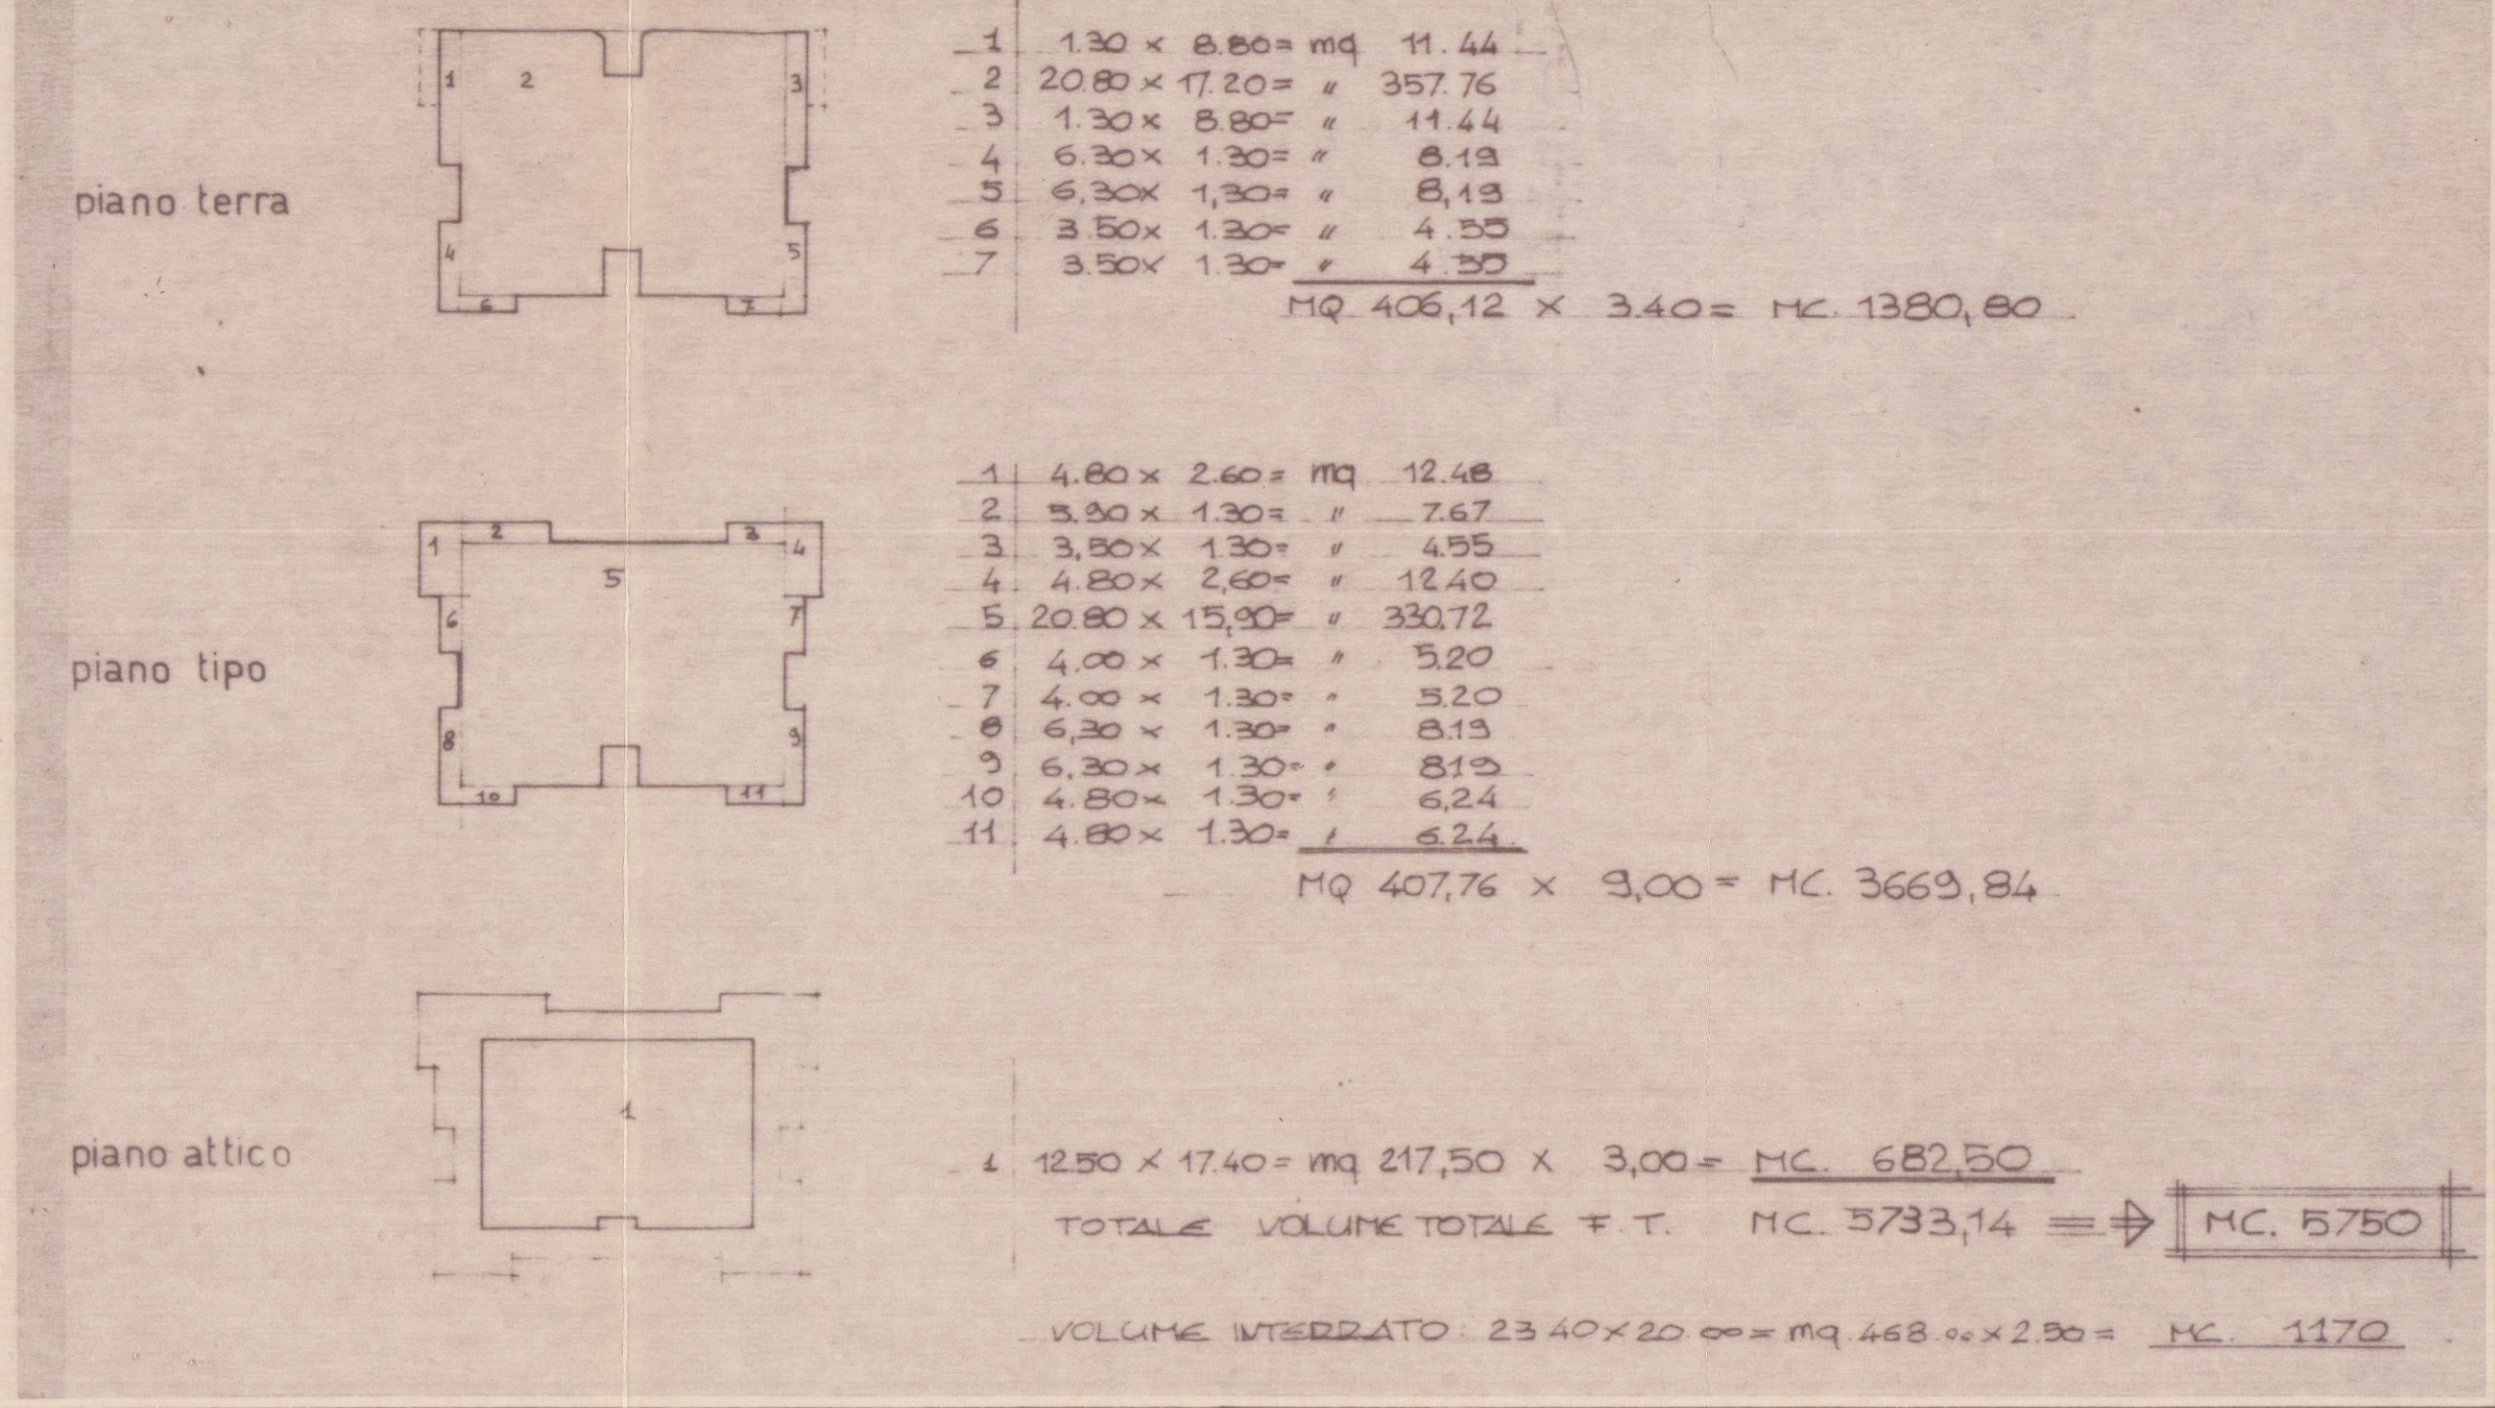

STRADA DI PRG EX VIA MARMIFERA

