



geom Maurizio De Preti  
 progetto approvato  
 11/20/04/84 n°318  
 L'variante al progetto di ristrutturazione del sottotetto  
 dell'edificio sito in Carrara via Mazzini n° 9 di proprietà  
 del committente  
 Rapporto  
 1/100  
 committente: Pianomaggi S.r.l.


**2** VARIANTE  
 10 OTT 1987  
 APPROVATO  
 CONTROLLATO  
 IL 6 FEB 1988

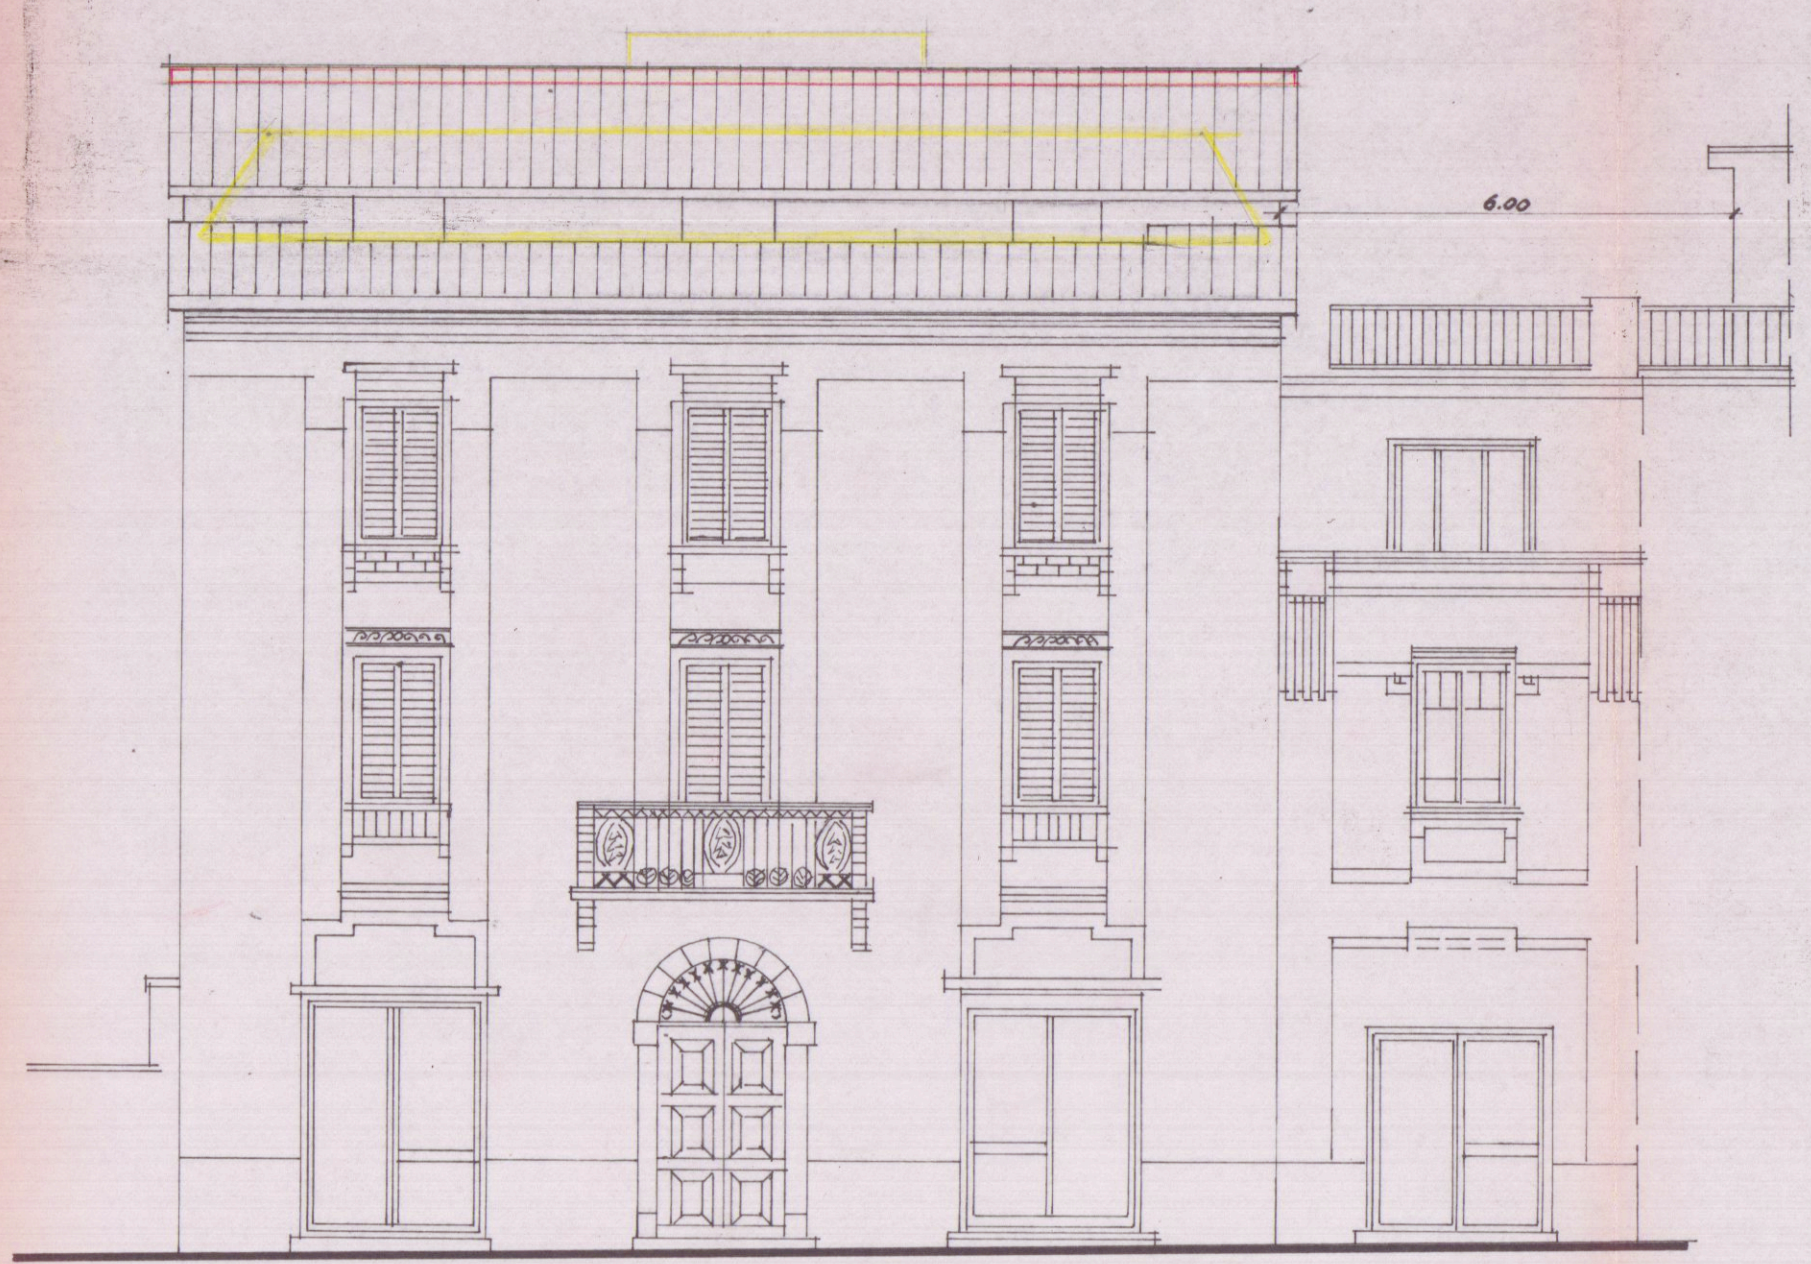


VARIANTE  
 Approvato dal Sindaco alle condizioni  
 della concessione edilizia originaria  
 n. 318 del 28/11/1984  
 CANTIERE N. - 5 NOV-1988  
 IL DIRIGENTE 1° DIPARTIMENTO  
 (Arch. Claudio Varricchi)

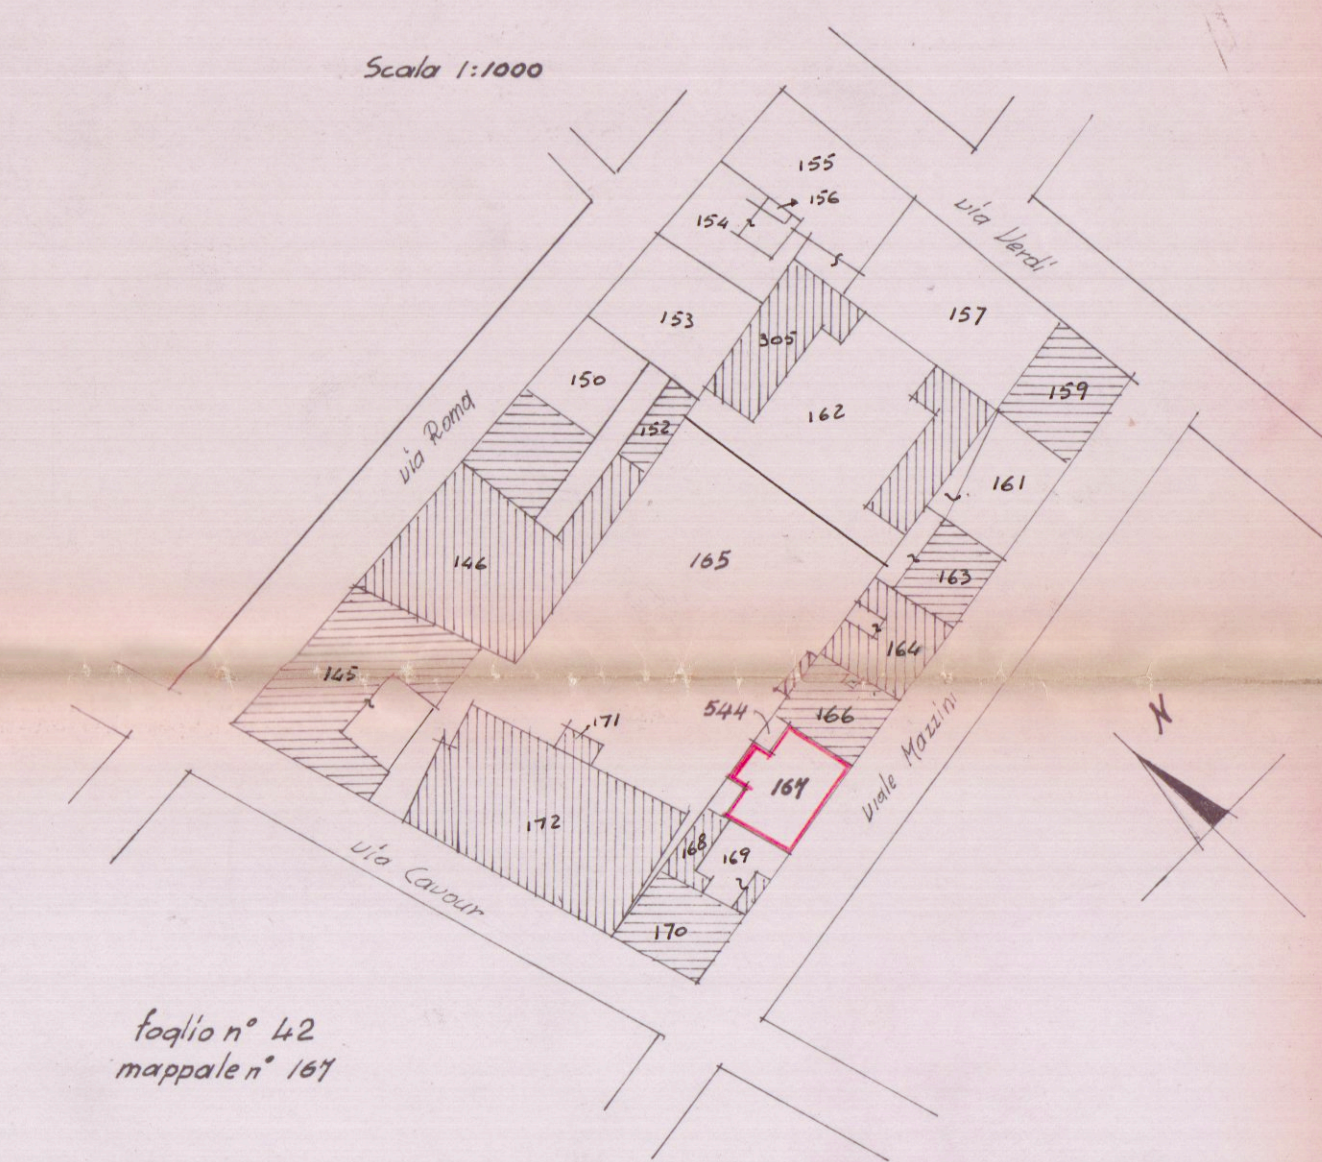


— Prospetto Est (lato via Mazzini) —

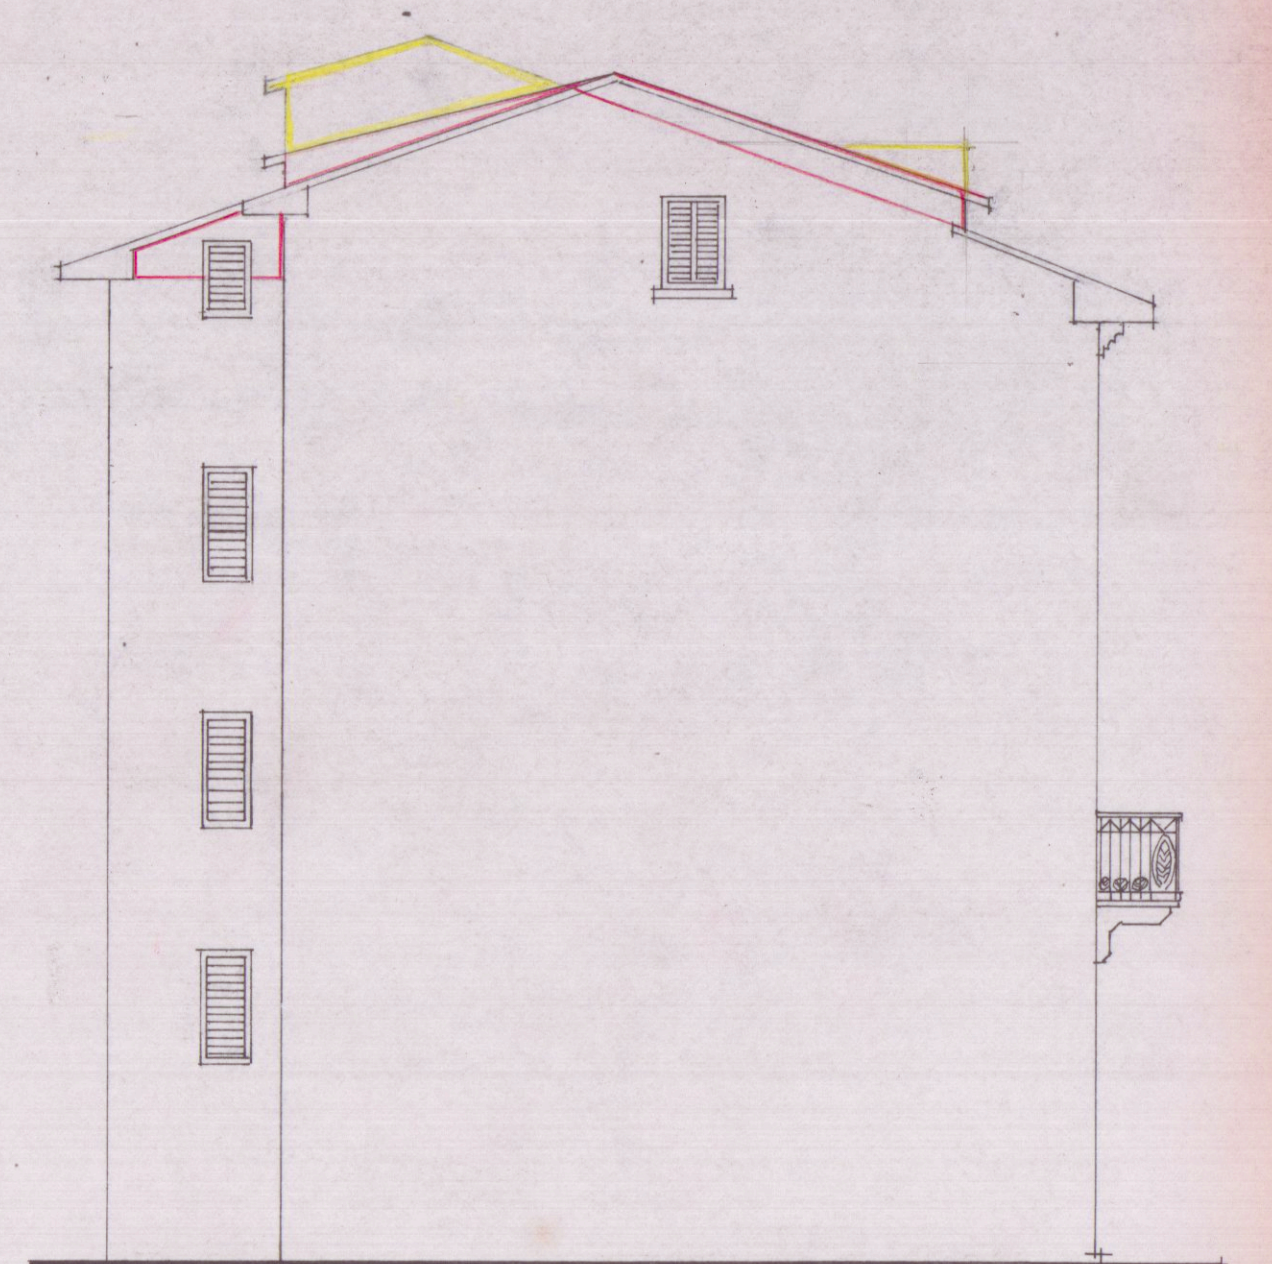


— Prospetto Sud —

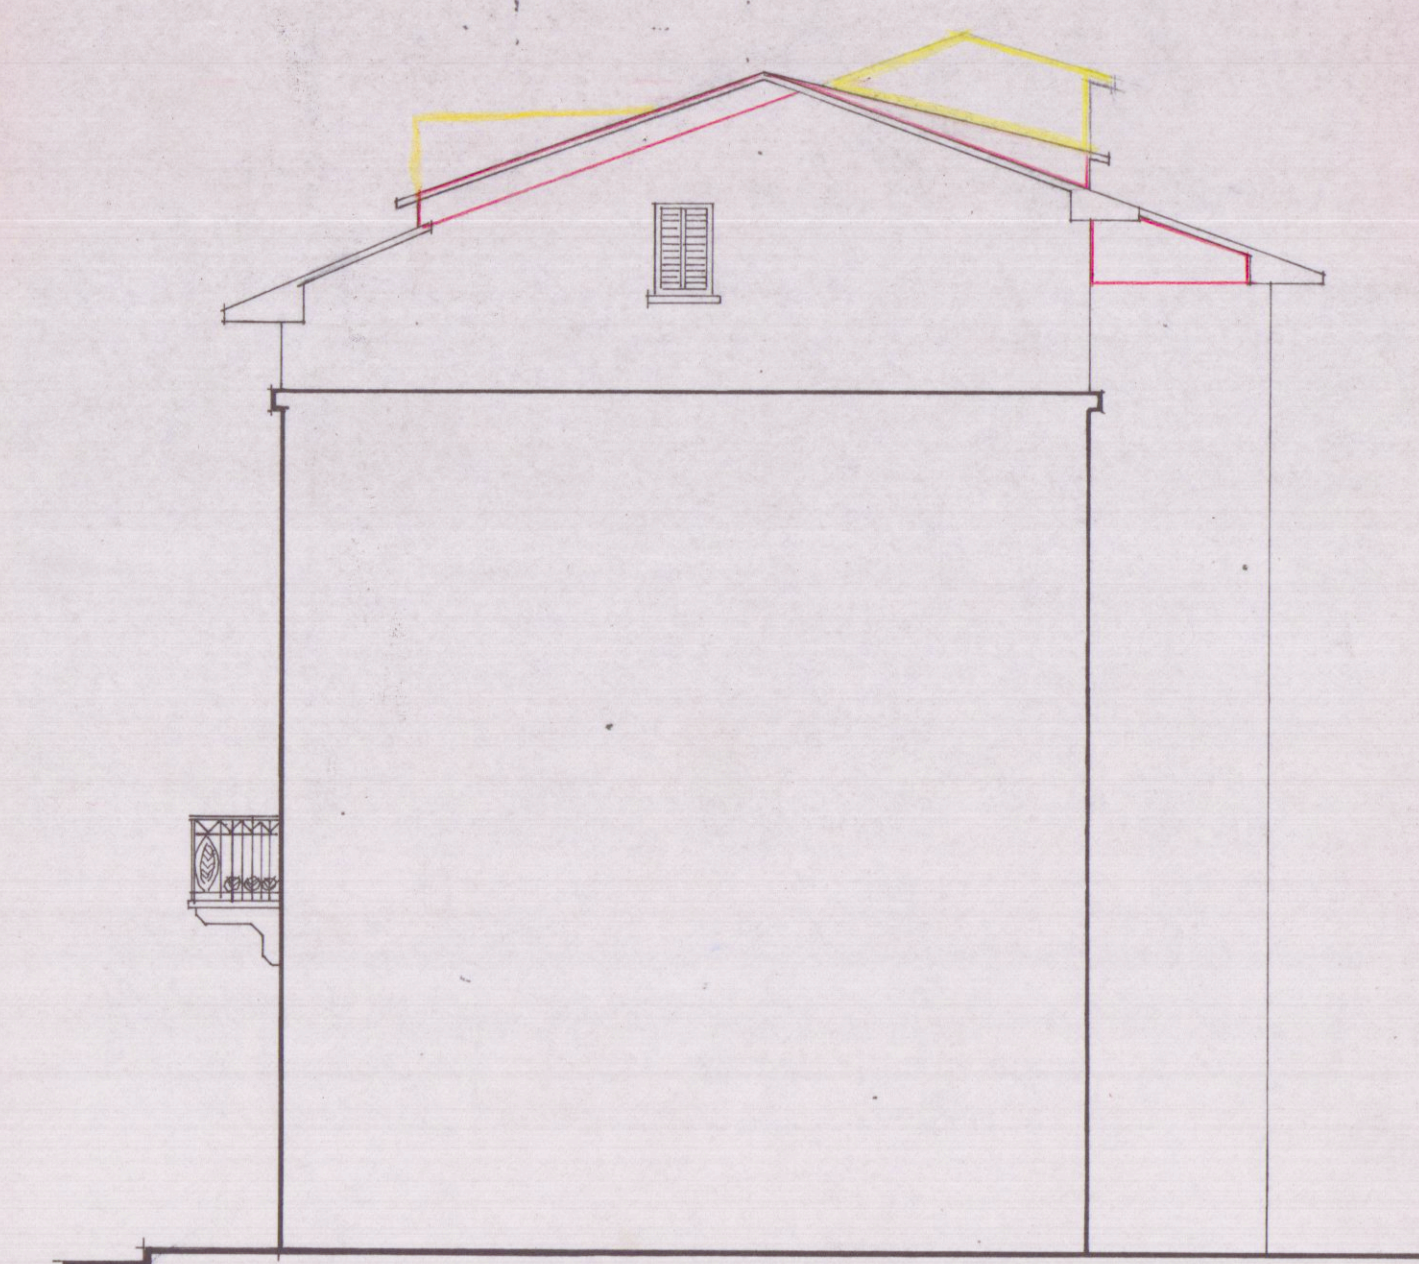


— Prospetto Nord —

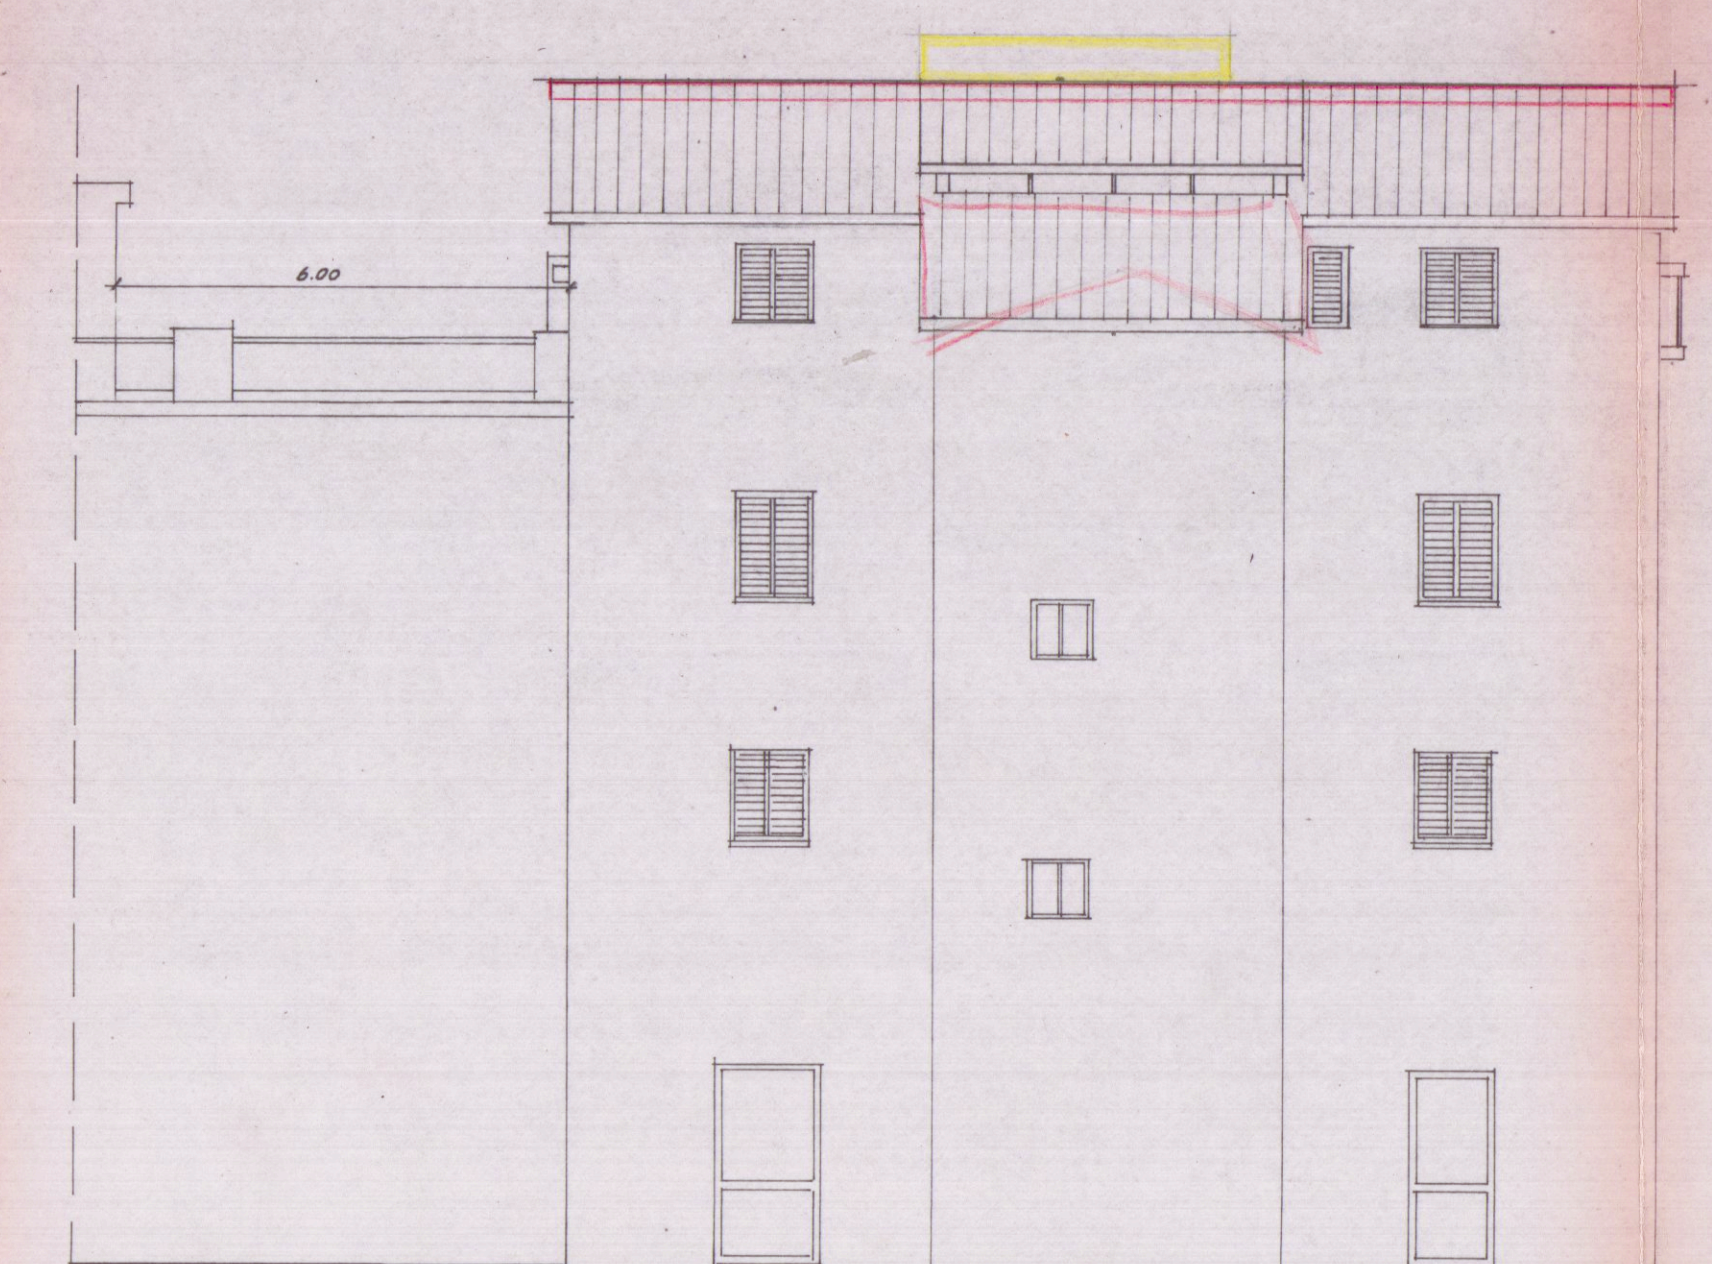


— Prospetto Ovest —

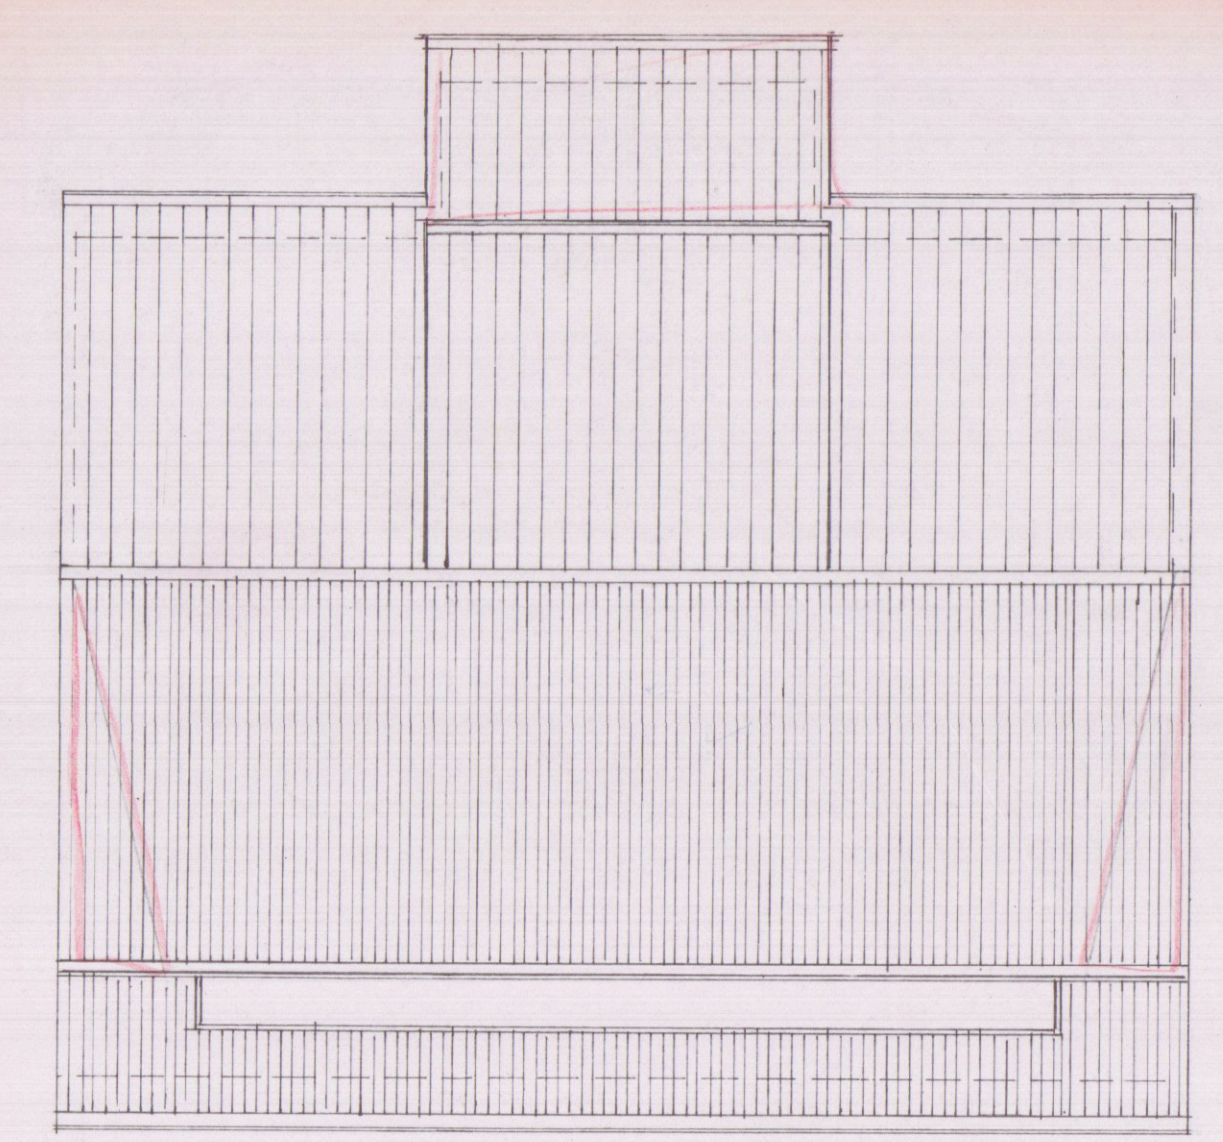

— Pianta copertura —

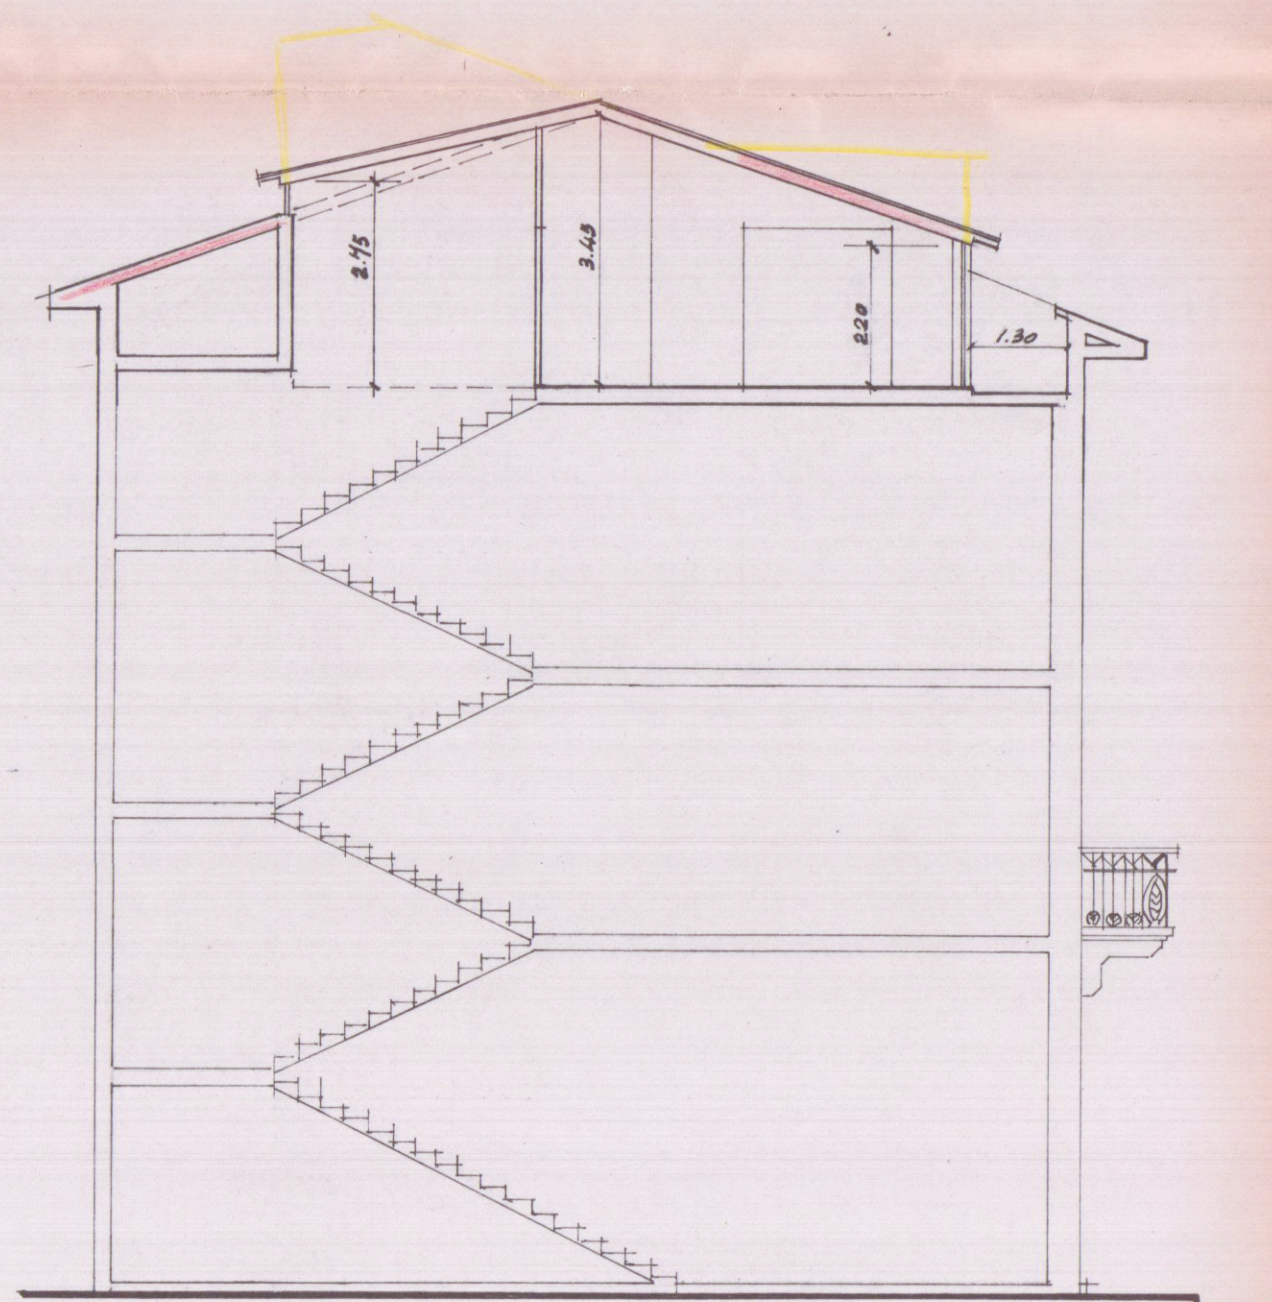

— Sezione N —

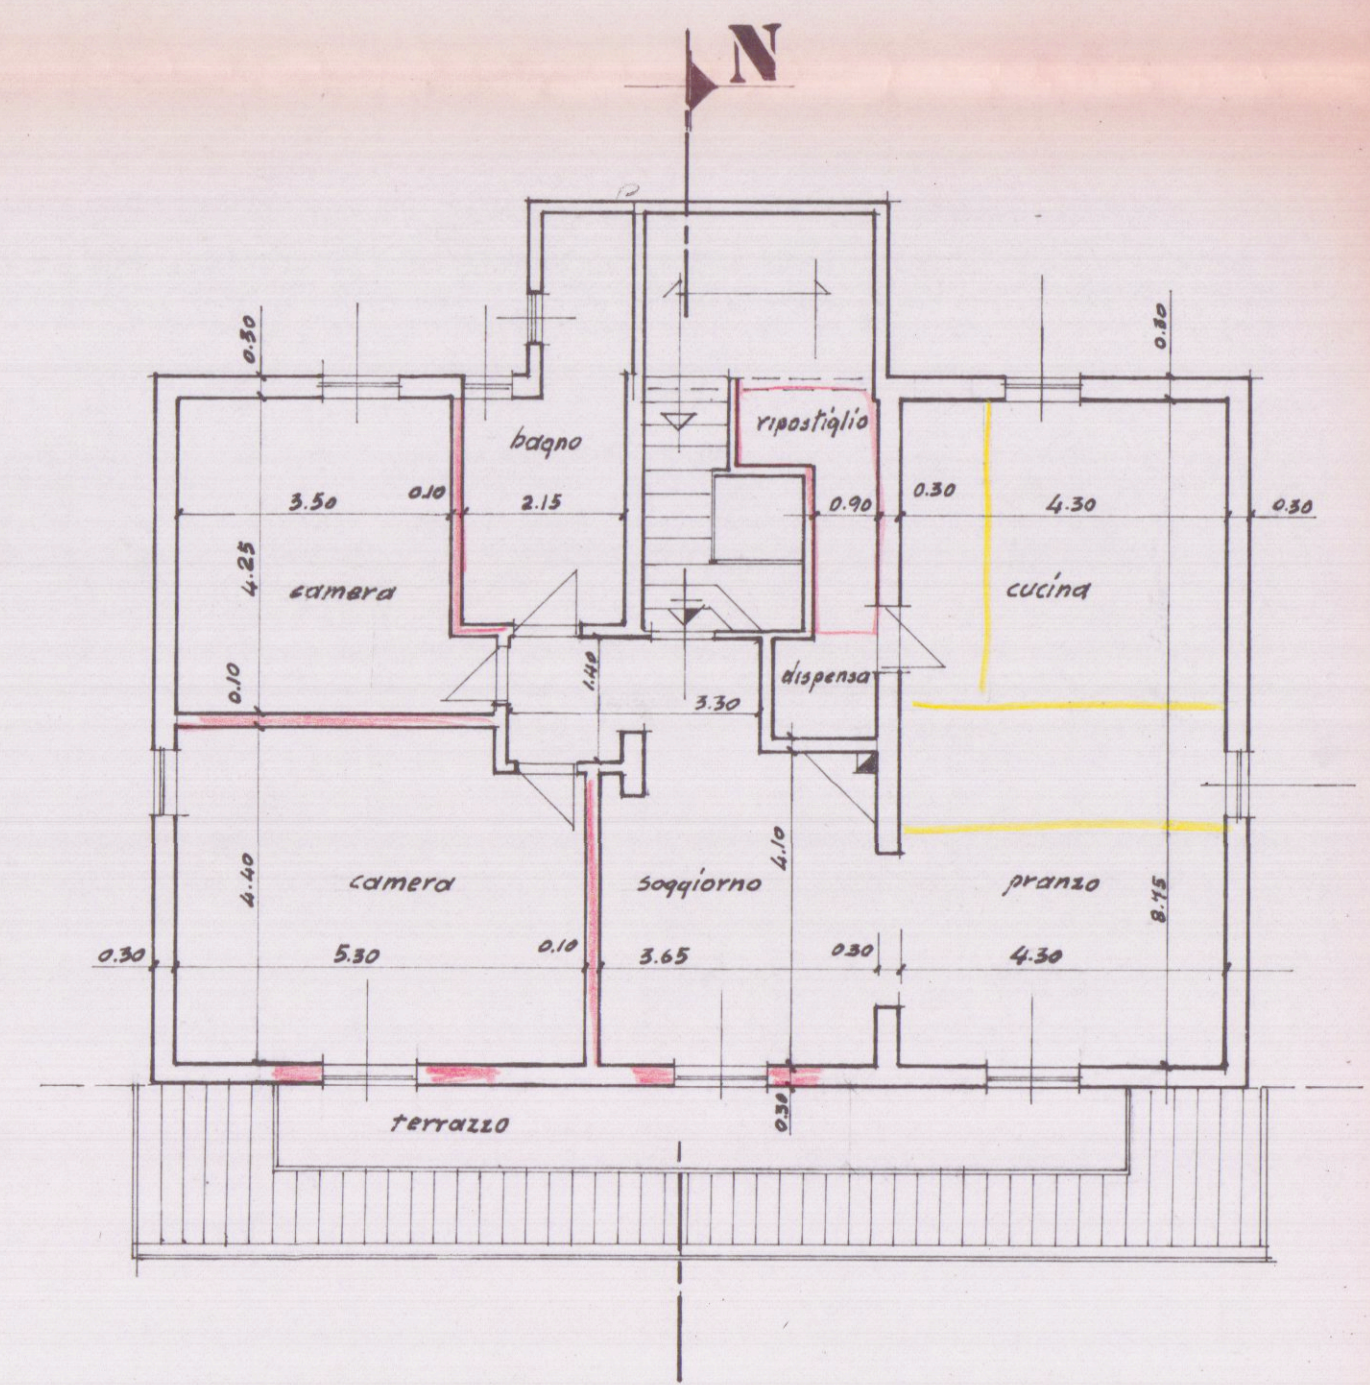

— Pianta SOTTOTETTO —