


21 APR. 1970

TRASFERIMENTO di Progetto -
Prop. SERRI - VATTERONI
Mappali : 7704 - 9307
Licenza N° 12425/103C del 16/3/70

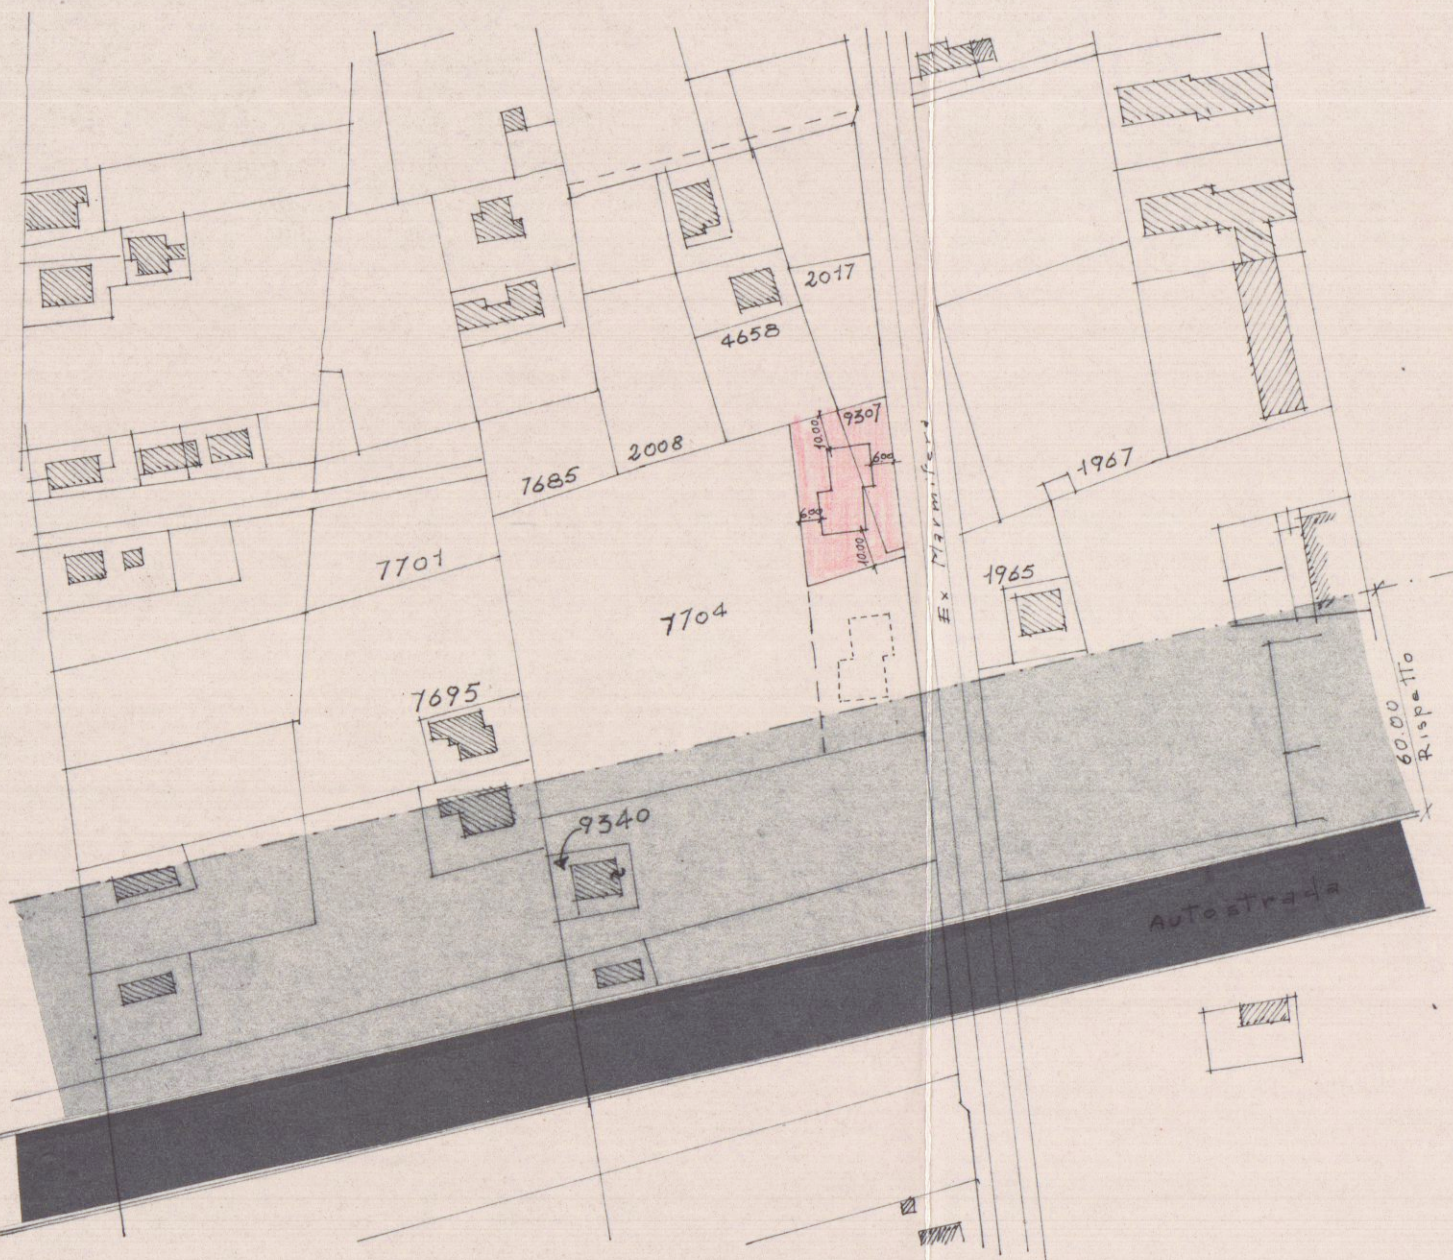

Planimetria 1:2000
Mapp. 7704-9307

Fog. 75

Planimetria 1:500

