


VARIANTE IN CORSO D'OPERA DI UN PROGETTO DI VILLINO DA ERIGERSI SUI MAPPE N° 2803/II- 2802/II-2812/II-2811-2018 SEZ. A. FOLIO N° 78 IN LOCALITÀ FOSSA MAESTRA (VIA DELLA FOSSA) MARINA DI CAERARA PROP. DELL'AREA S.r.l. FATTORI GUIDO - FATTORI MARIA - FATTORI ANDREA DAL PINO CESARE - DAL PINO AMILCAR - DAL PINO IDA - DAL PINO BRUNA - EREDI MENCONI GIULIO & C.		TAV. 3 1 2	FABBRICATO NISTO
PROGETTISTI DANTE PETRUCCI ARCHITETTO VINCENZO BOSCO INGEGNERE	1° PROGETTO VARIANTE	DISEGNATORE <i>Giovanni Piro</i>	
SCALA 1:100			

VARIANTE


DOTT. ING.
VINCENZO BOSCO

APPROVATO
CONTROLLATO
8 NOV 1970


Approvato dal Sindaco alle condizioni
indicate in piano di costruzione
N° 1791 del 3/11/1970
IL SINDACO

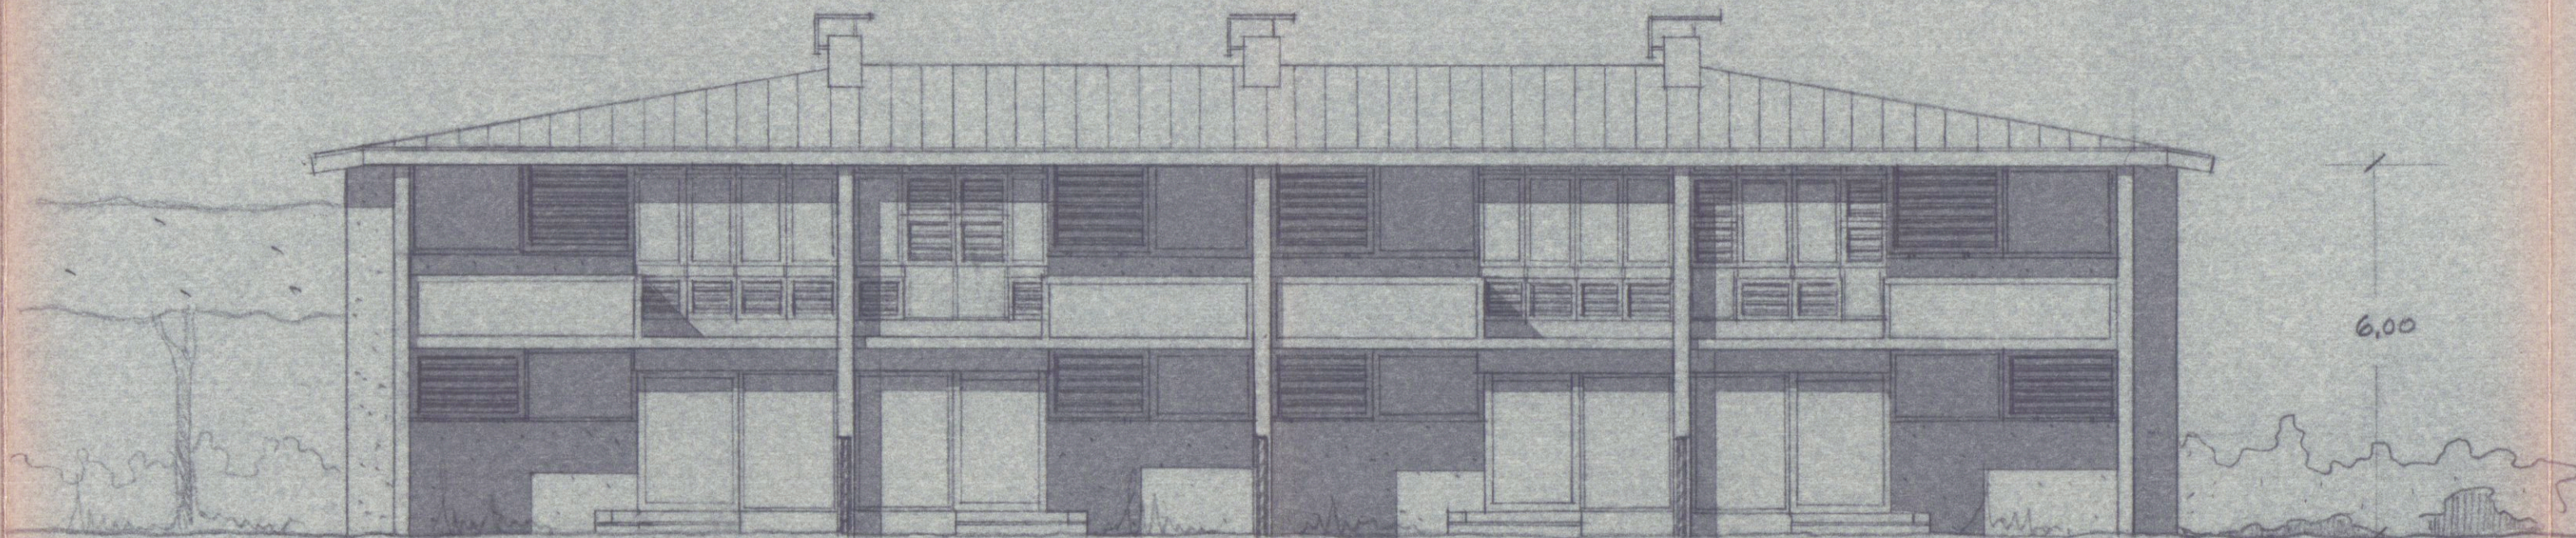


PROSPETTO SUD

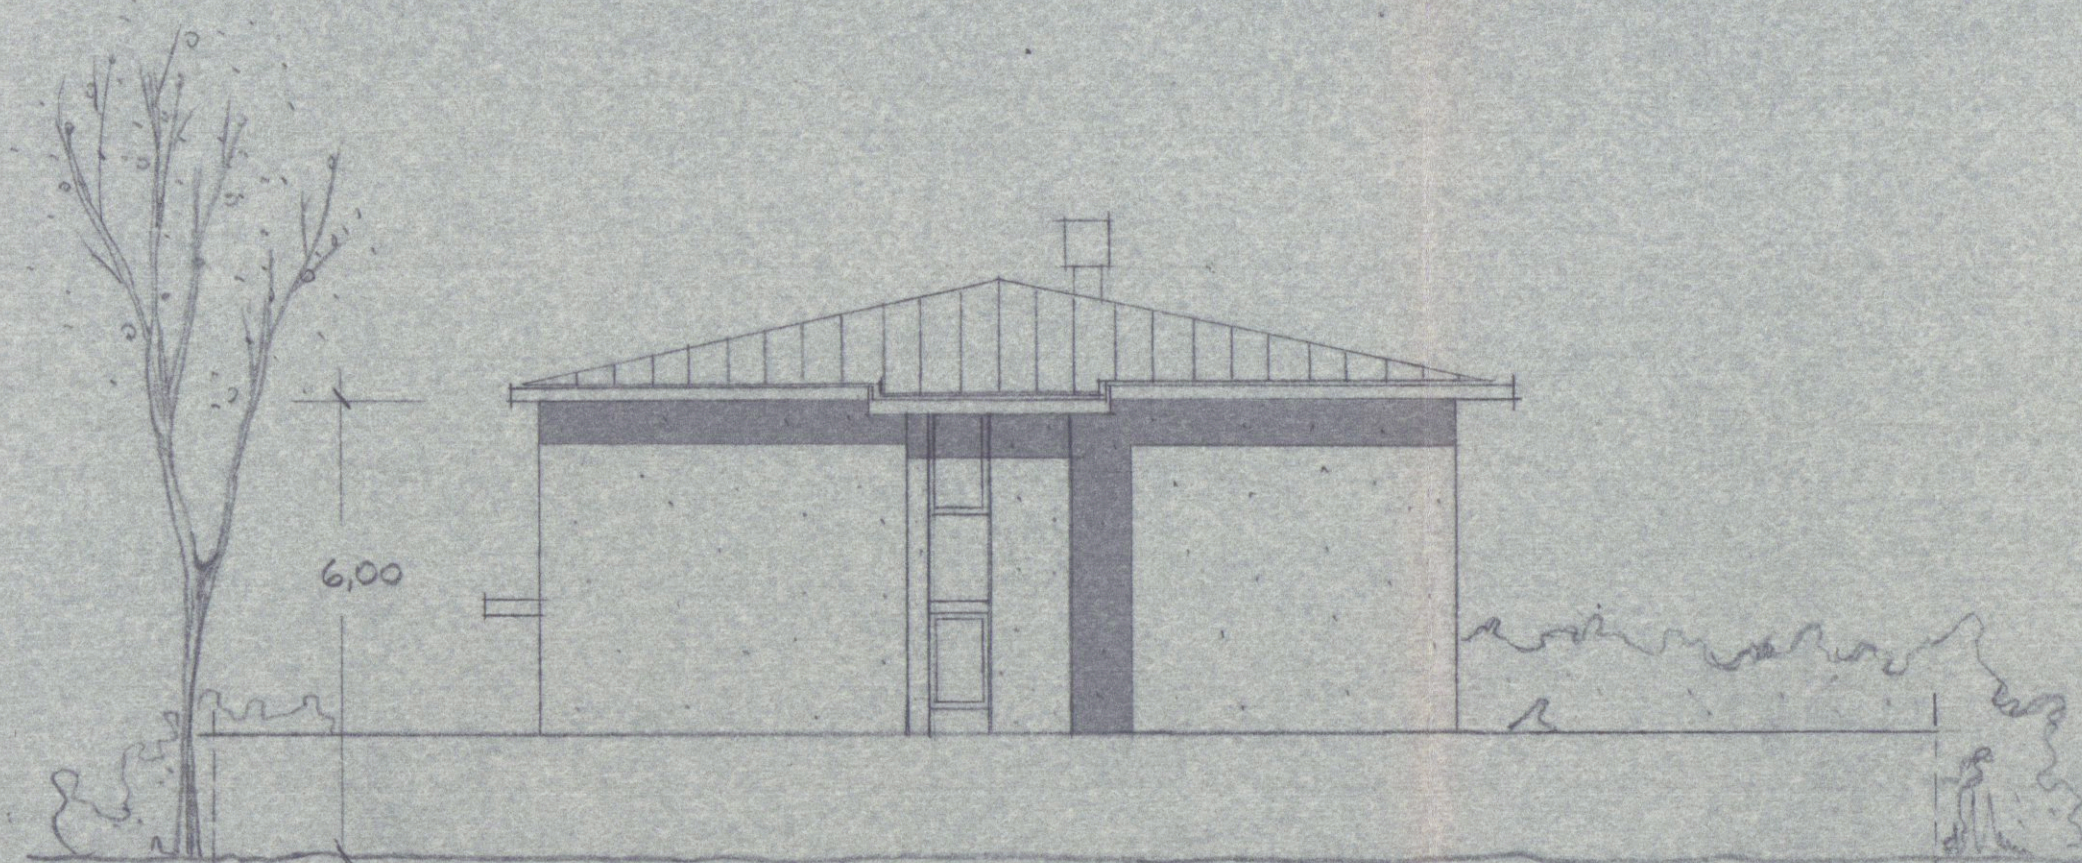


PROSPETTO OVEST

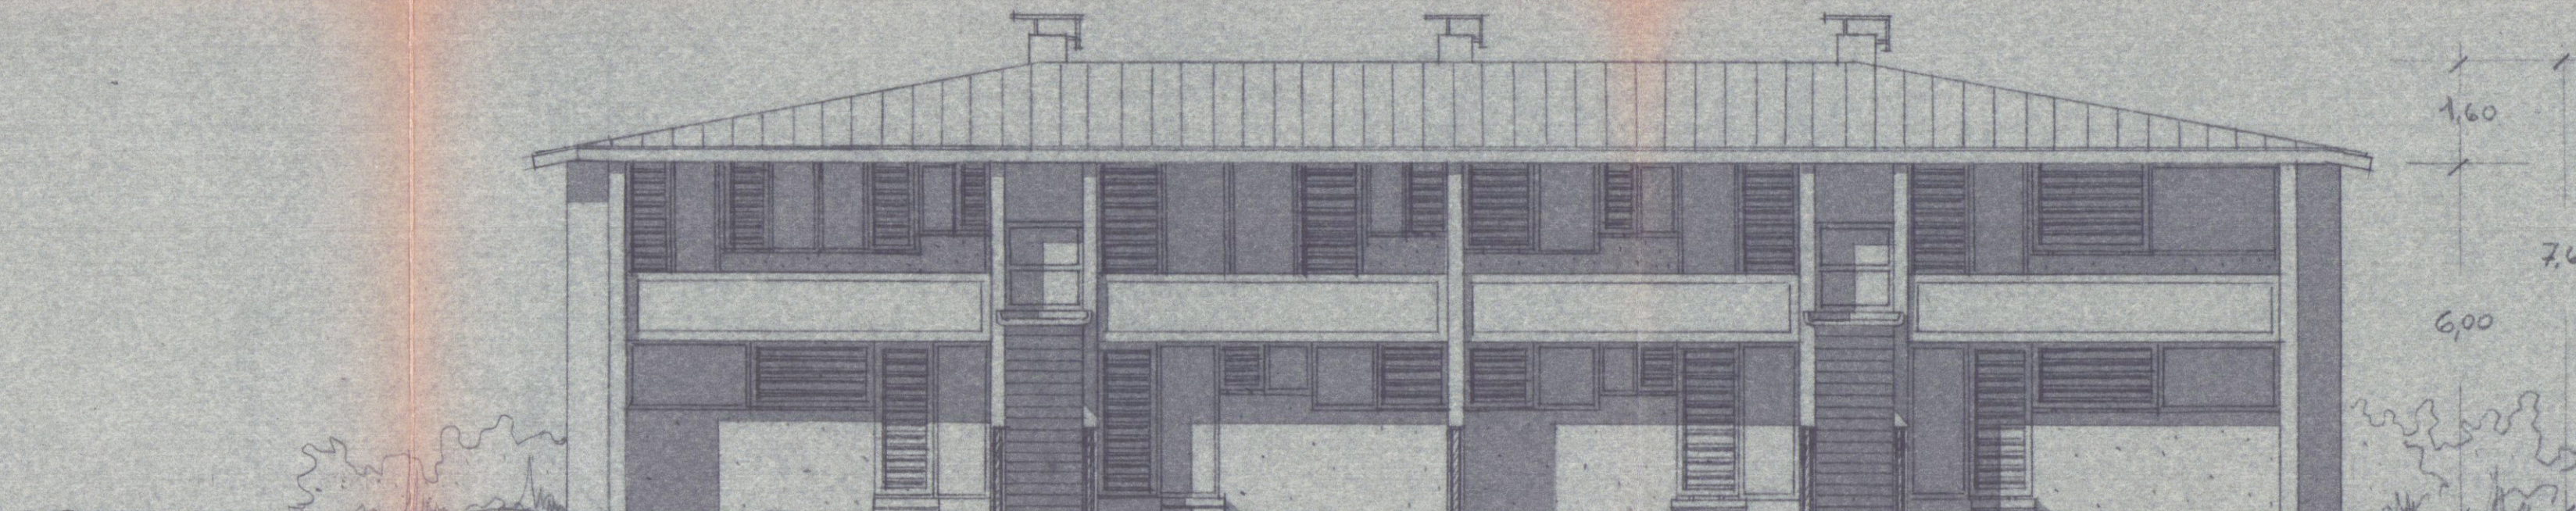

PROSPETTO NORD

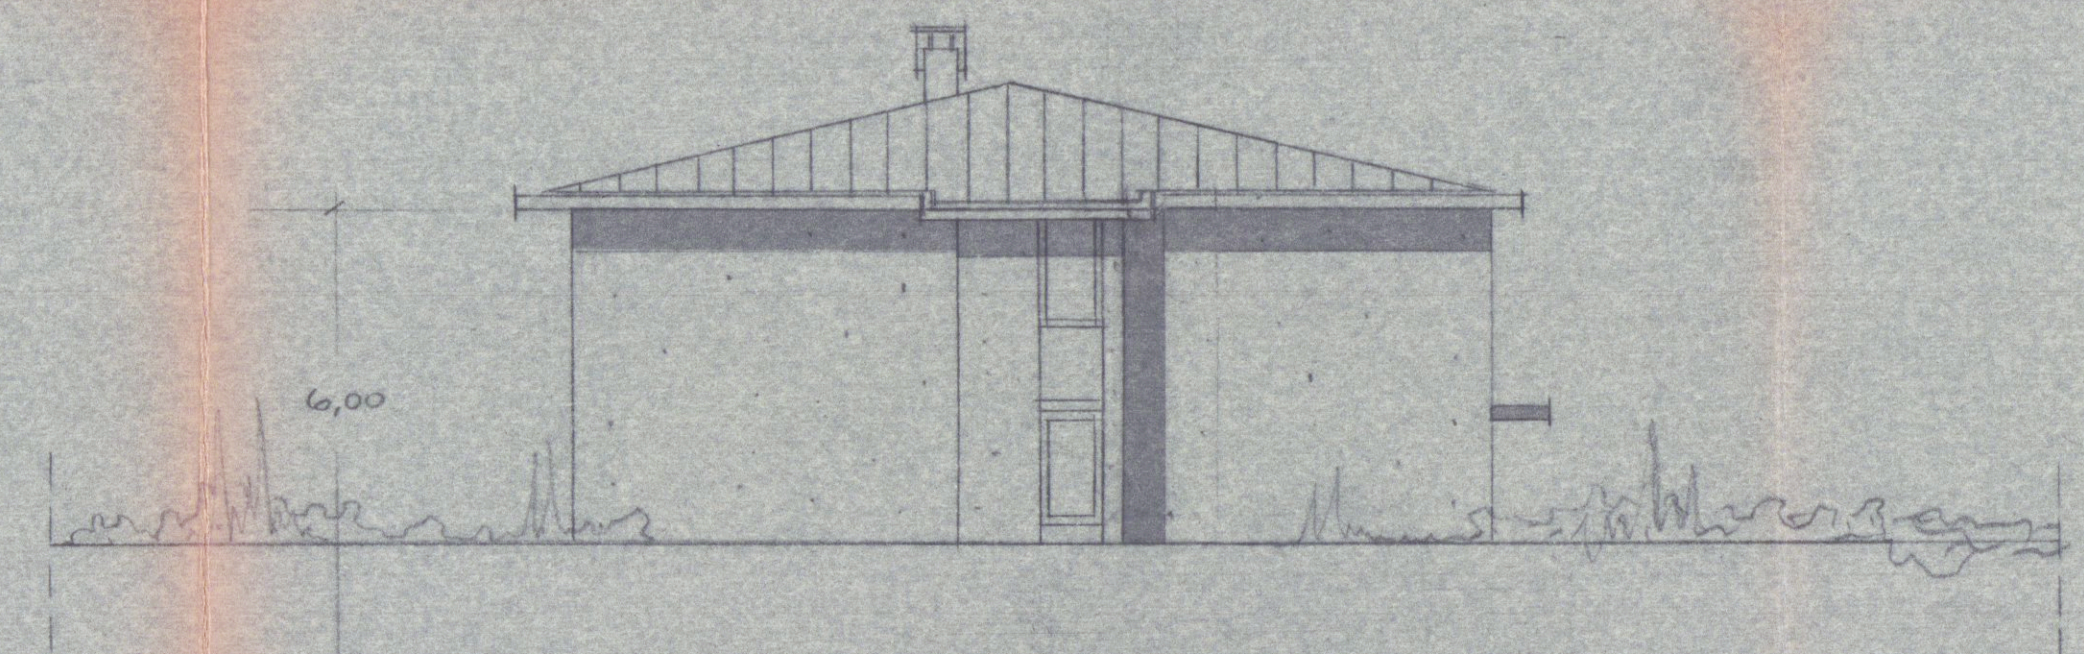

PROSPETTO EST

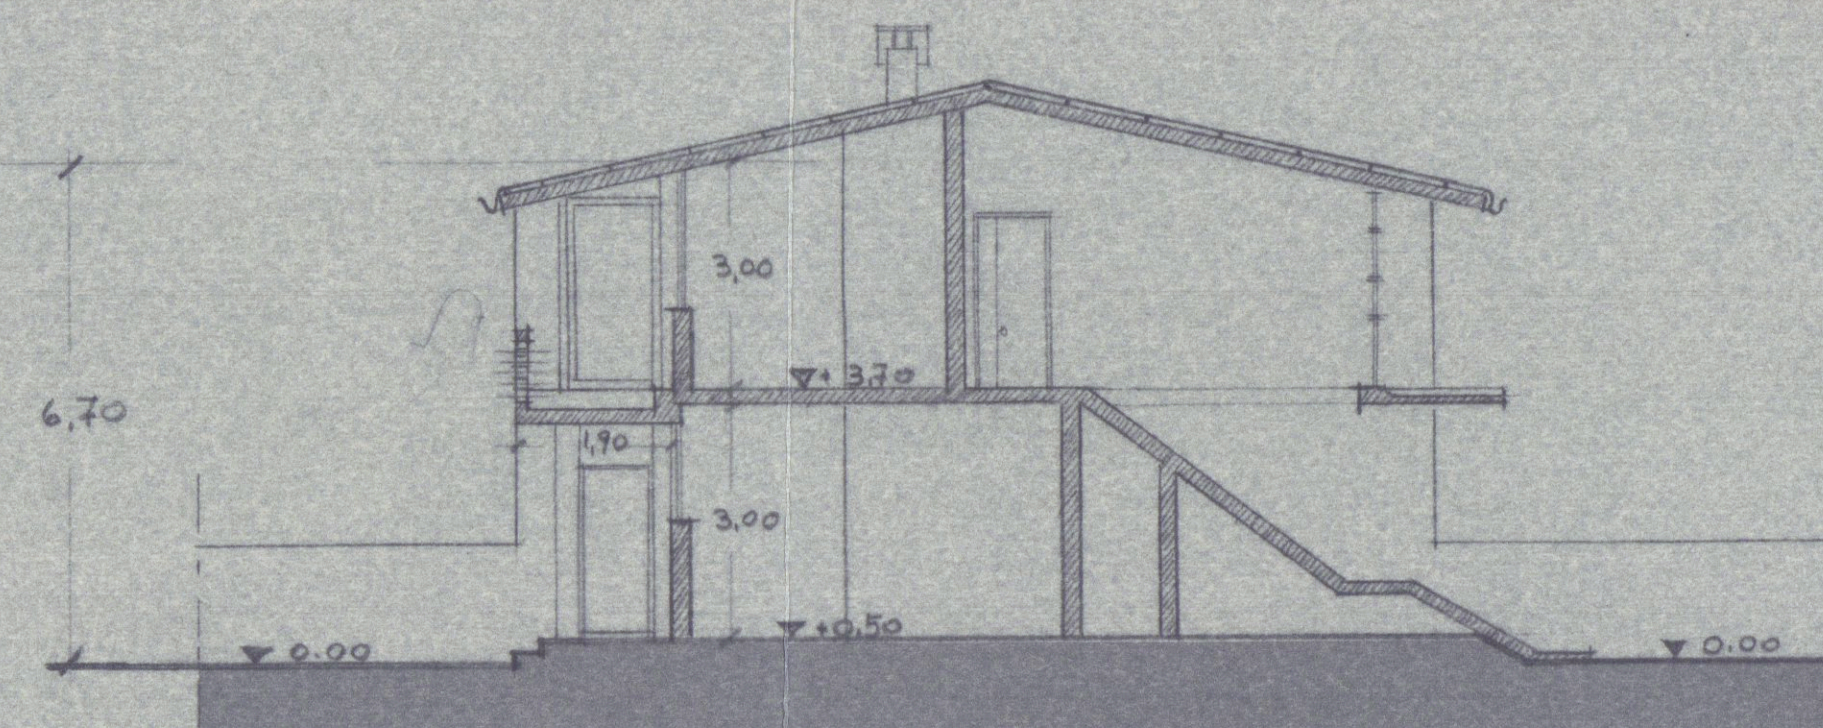

SEZIONE A-A'