




P. TERRENO ESISTENTE

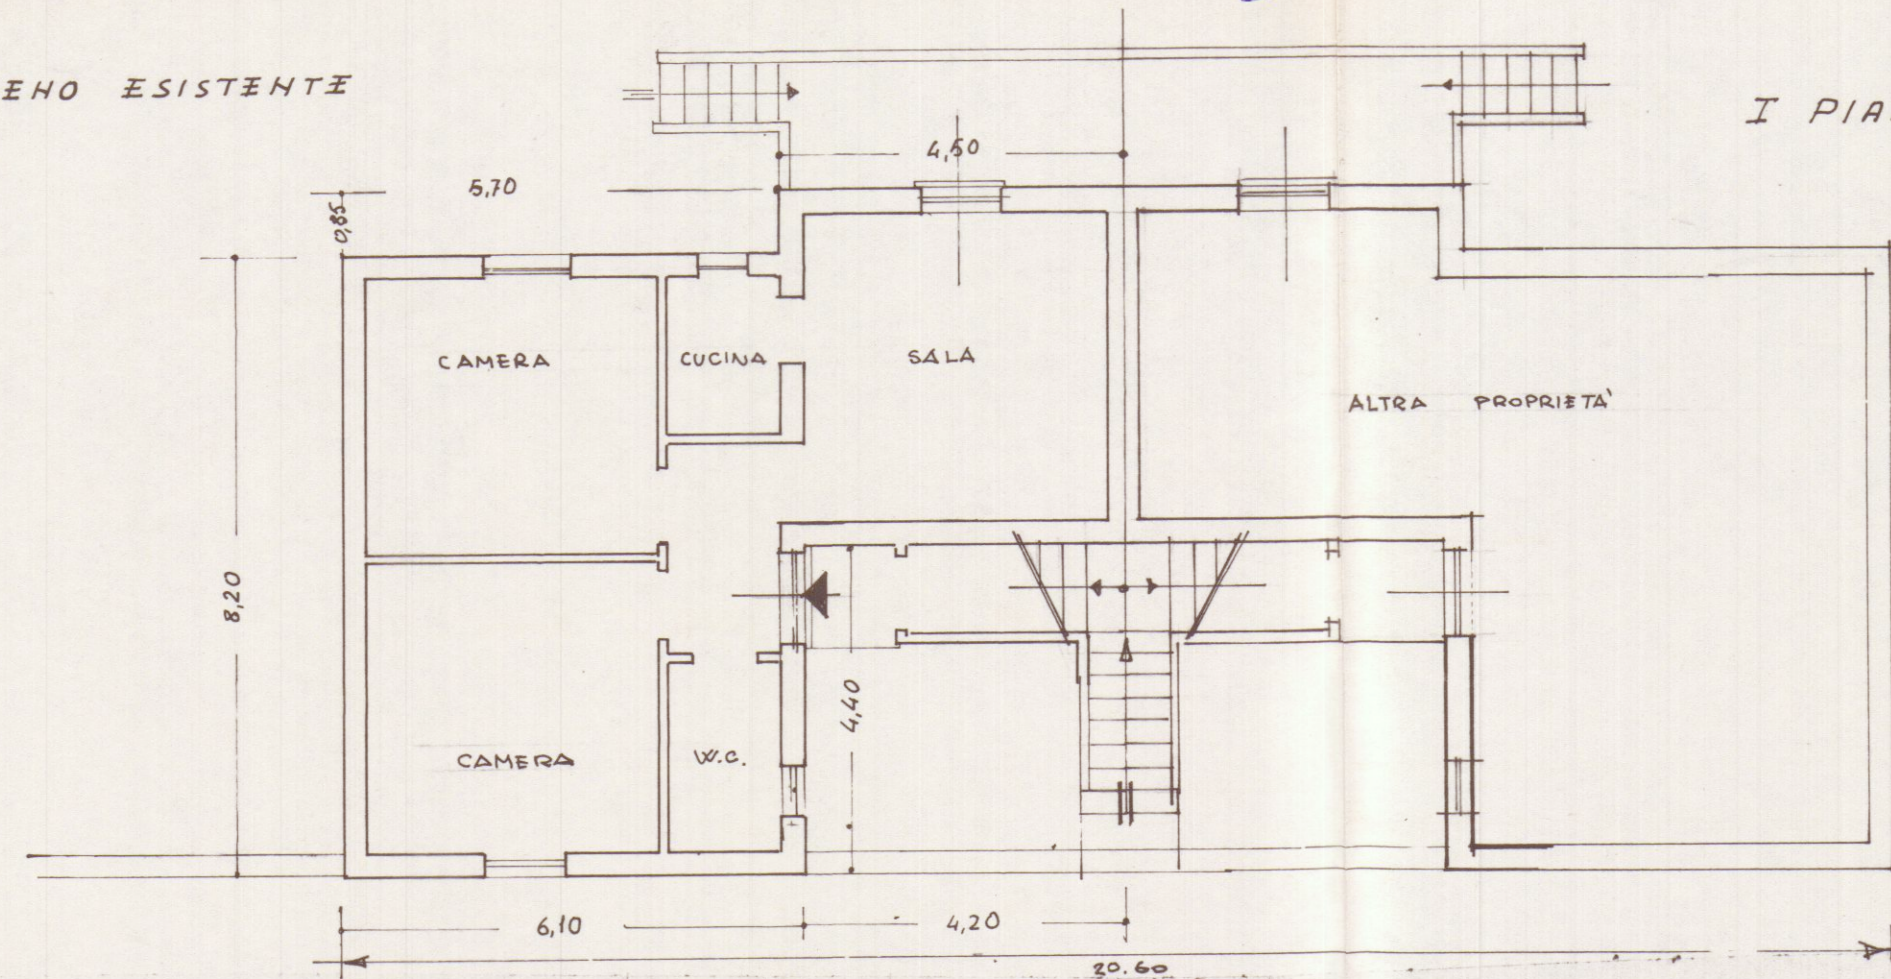


I PIANO ESISTENTE

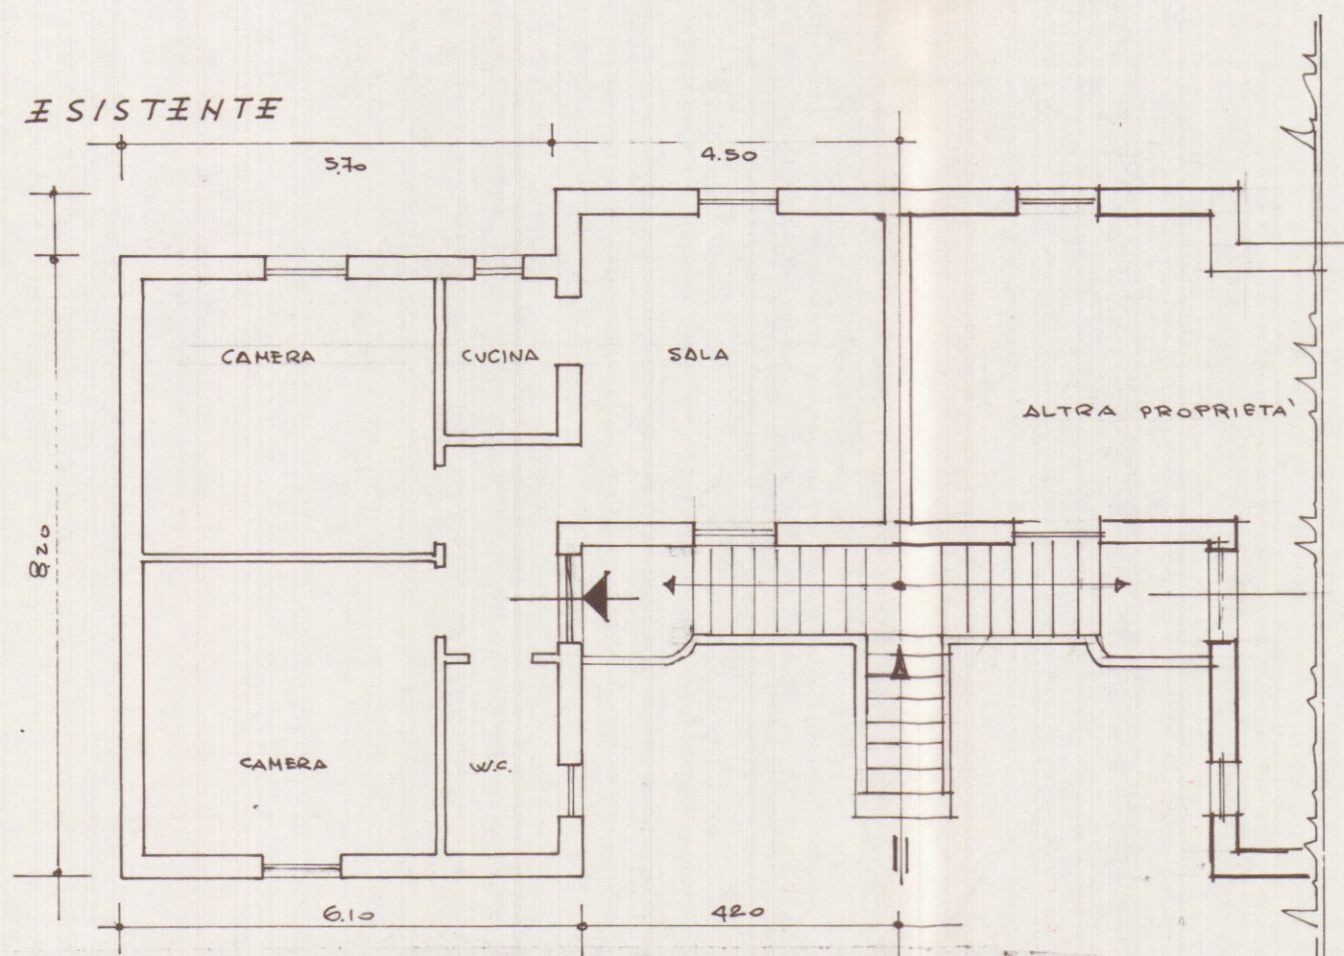


PROSPETTO S-E ESISTENTE

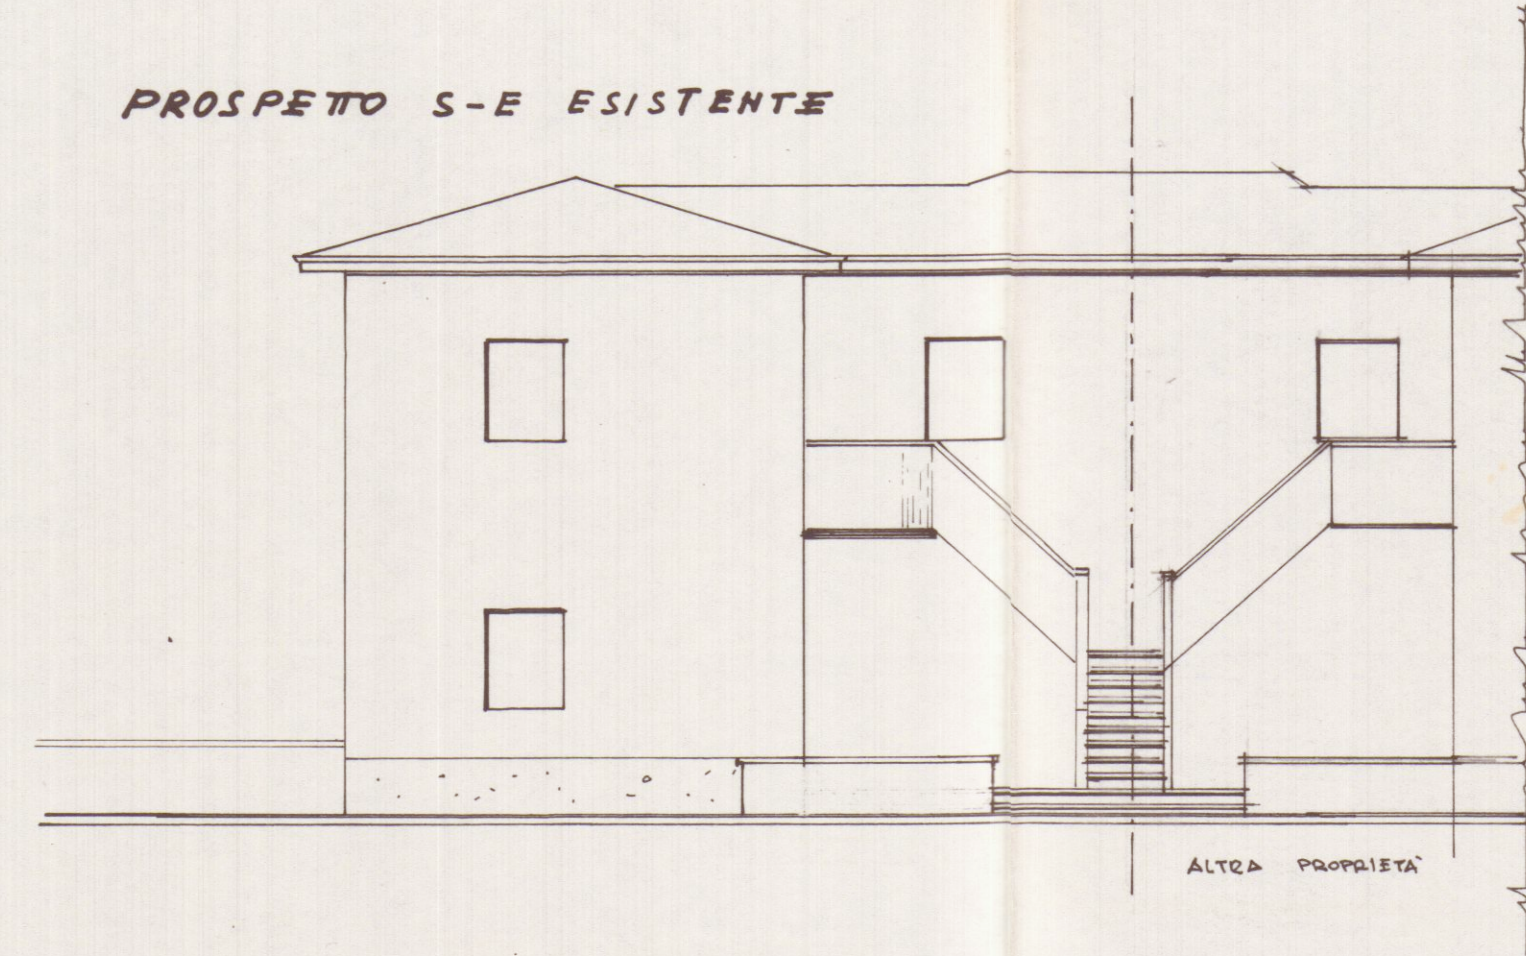


PROSPETTO N-O ESISTENTE

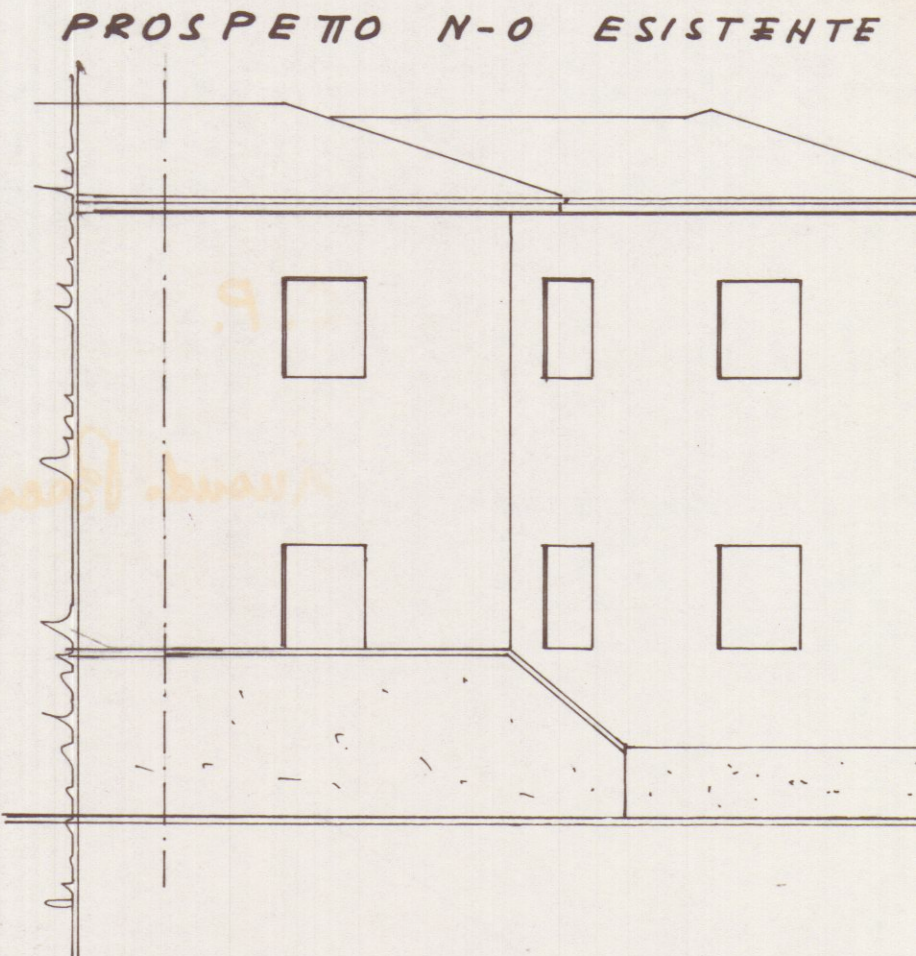


PROSPETTO S-E di PROGETTO

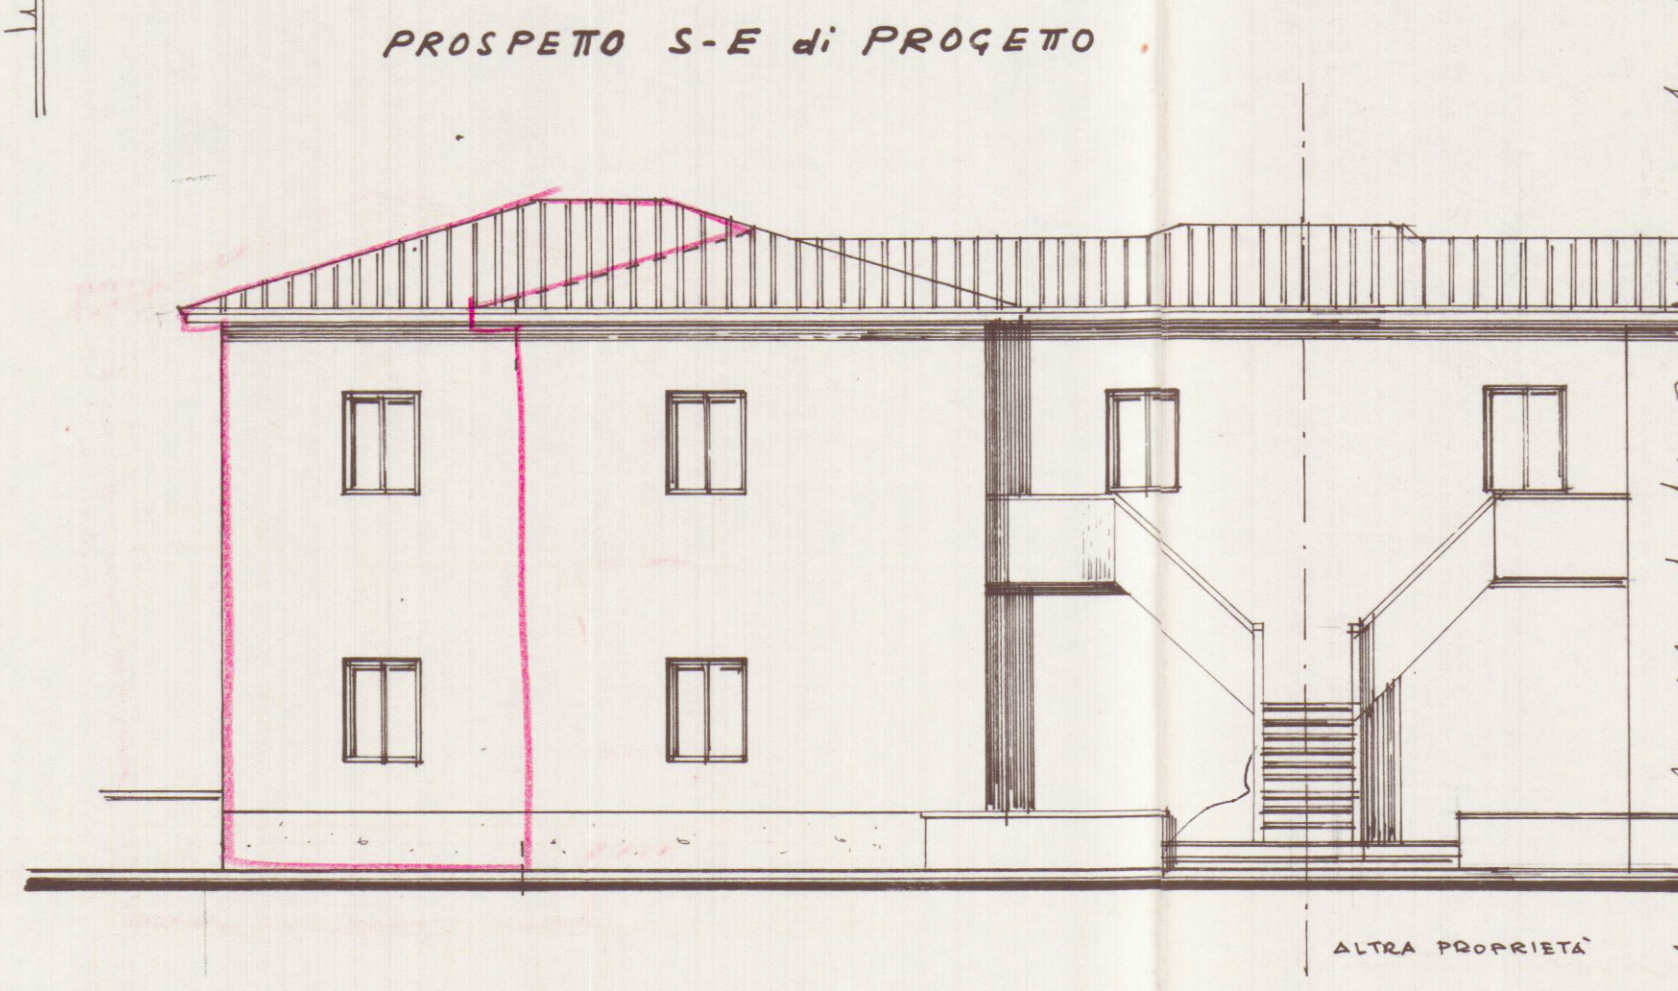

PROSPETTO N-O di PROGETTO

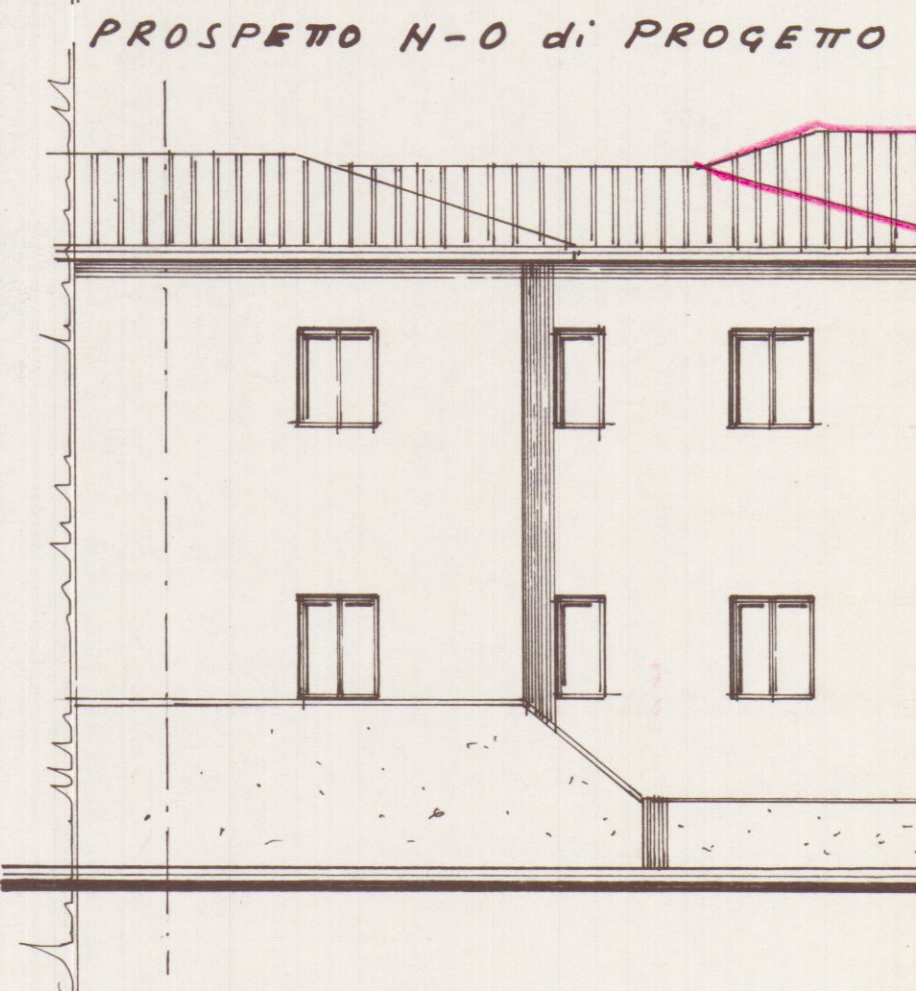

SEZIONE TRASVERSALE di PROGETTO

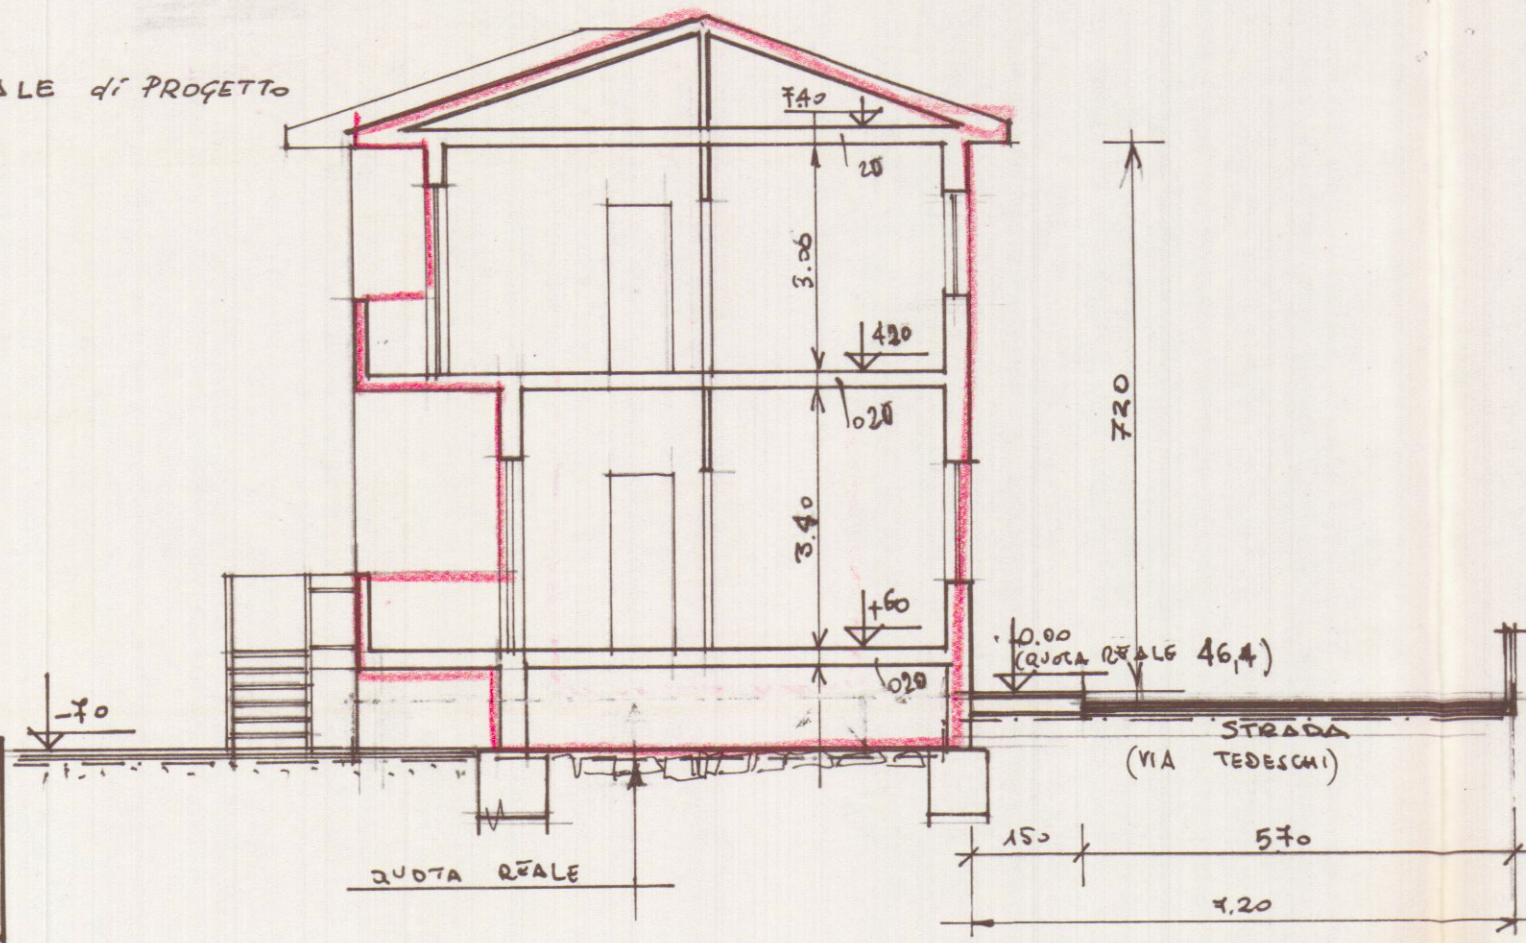

Approvato dal Sindaco alle condizioni indicate nel permesso di costruzione N° 107 del 19.8.76 L'ING. CAPO *M. S. 76*



2 SOLUZIONE
APPROVATO

19 AGO, 1976 CONTROLLATO IL TECNICO

Geom. BACCHINI FERDINANDO Via Lunense 10 c - Tel. 59.335 MARINA DI CARRARA	PROGETTO di AMPLIAMENTO LOCALITA' MELARA mapp. 209
IL TECNICO (Geom. Bacchini Ferdinando) <i>Ferdinando Bacchini</i>	PER CONTO DEI SIGNORI: MALENGNI OLGA ved. BOGAZZA BALDI VITTORIO I.A.C.P. T.S.V. N° 2