



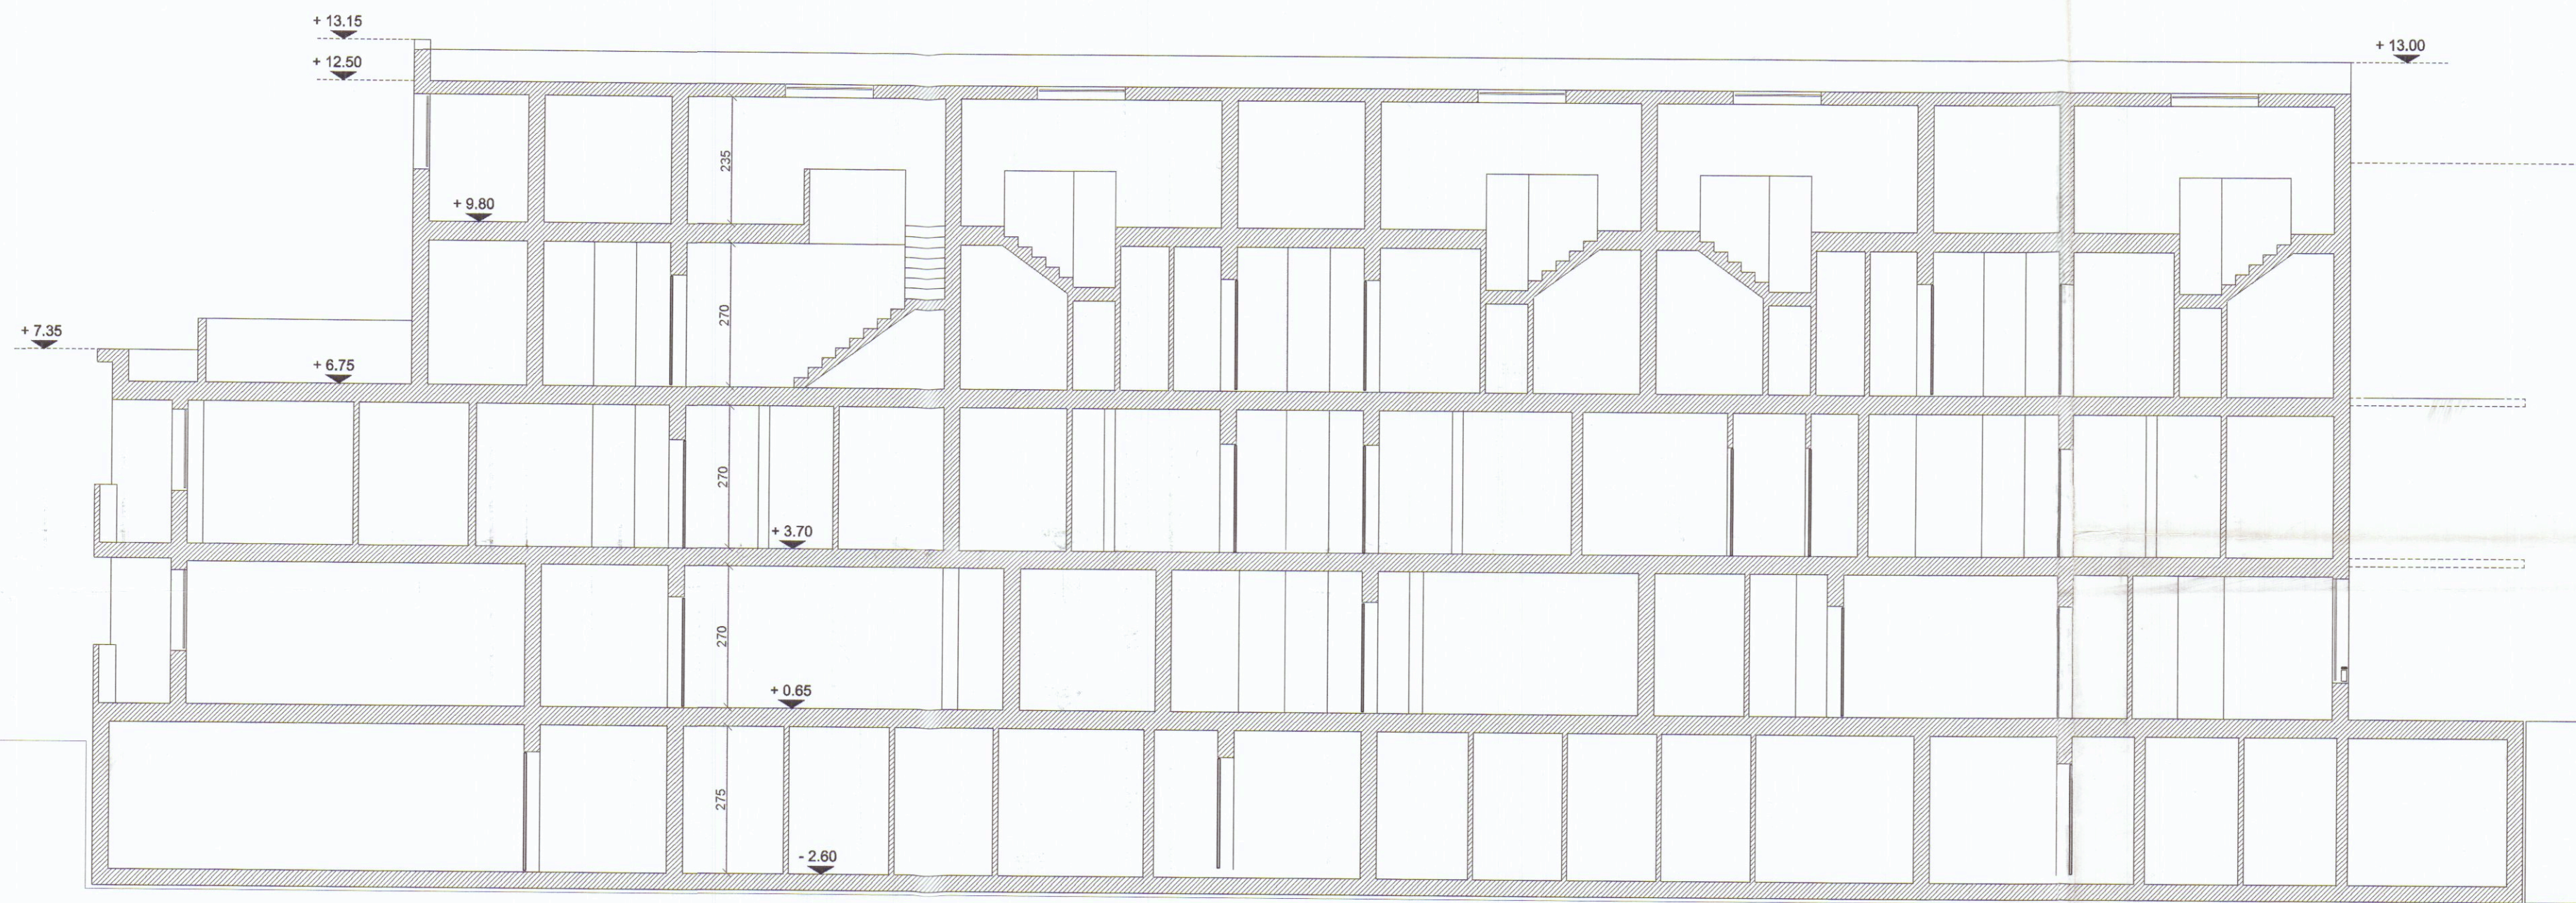

SEZIONE S - 1

COMUNE DI CARRARA
28 MAR. 2003
*

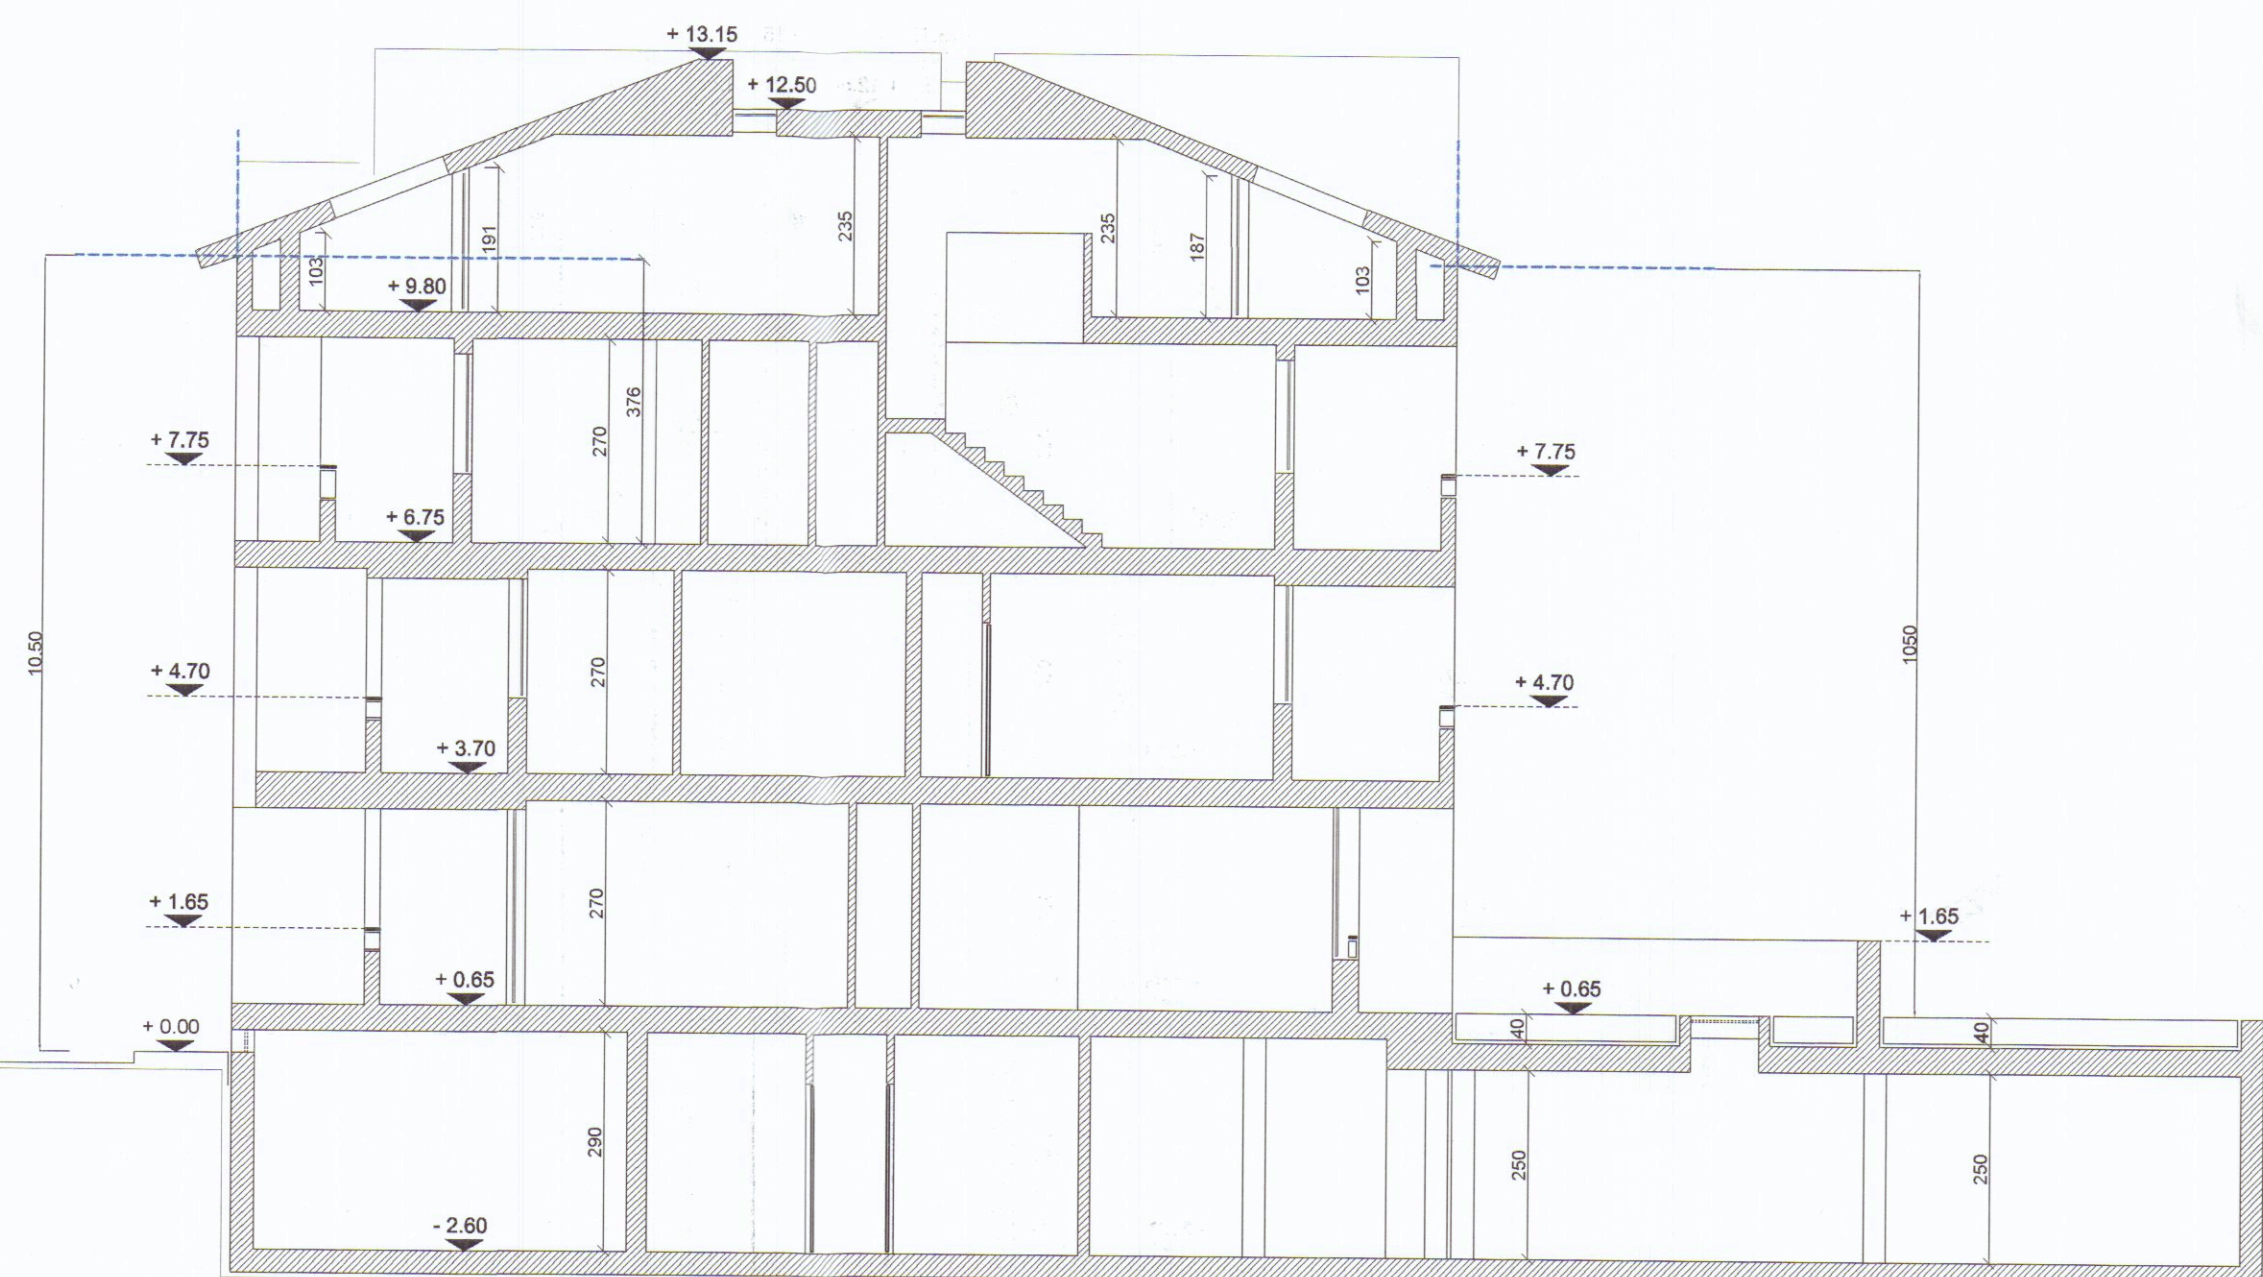

SEZIONE S - 2

REGIONE TOSCANA
Ufficio Regionale per la Tutela del Territorio
di Lucca e Massa - Carrara
U.O.C. MASSA - CARRARA
Elaborato allegato alla denuncia presentata al
seno della Legge n. 474, L.R. n. 88/1982
e Legge n. 1086/1971 - Pratica S. n. 26



COMUNE DI CARRARA
RESIDENZA PARADISO
COMP. RES. BUGLIOLO

STUDIO ARCHITETTURA BCC09

VIA VIGEVANO 15 - 20144 MILANO
TEL/FAX : +39 2 8372048
e.mail savorellimarco@libero.it

CONCESSIONE EDILIZIA
SEZIONI

Progettista: Arch. Marco Savorelli

data: novembre 2002

Diritti d'autore riservati

scala 1 : 100