

COMUNE DI CARRARA

OGGETTO: Richiesta concessione edilizia.

Carrara, li 15/11/1982

Prot. n° _____

RACCOMANDATA A.R.

Al Sig. Sisti Patrizia

Via Filattiera n° 21


54033 CARRARA

Mi pregio informarla che in data 11 Novembre 1982 è stata
rilasciata la concessione edilizia da Lei richiesta per i lavori di ampliamento
fabbricato ad uso abitazione

a Carrara Via Carriona 71/bis

e che dalla data del ricevimento della presente decorre il termine di un anno previsto
dall'art. 4 comma IV° della legge 28.1.77 n. 10 per l'inizio dei lavori e di 3 anni
di cui al punto 1 della deliberazione del Consiglio Comunale n. 248 del 20.1.78 per
l'ultimazione dei lavori.

La S.V. è invitata a volersi presentare, prima dell'inizio dei lavori,
presso la Sez. Urbanistica del Comune per il ritiro dell'atto nei giorni di Lunedì,
Mercoledì e Venerdì dalle ore 8,30 alle 12,30, cinque giorni dopo il ricevimento
della presente.

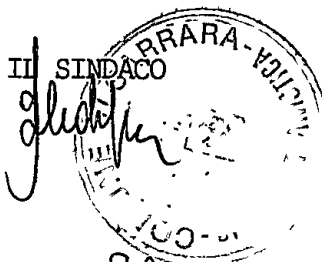

RELAZIONE DI NOTIFICA - L'anno millenovecento 82
addì 18 del mese di Novembre
io sottoscritto messo comunale incaricato, ho notificato ad ogni effetto di
legge e perchè ne abbia piena conoscenza copia del presente atto al Sig.
SISTI PATRIZIA
nella sua residenza in Via Carriona 71/bis
consegnandola a mani di CREMONA LORENZO


FIRMA DEL RICEVENTE

[Signature]

IL MESSO COMUNALE

CREMONA LORENZO



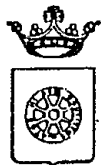

COMUNE DI CARRARA

OGGETTO: Legge 2.2.74 n°64 art.30 (deroghe)

Ditta : Sisti Patrizia via Filattiera 21 Carrara

Risposta al N. _____ in data _____ Allegati _____

Prot. n. 6881/670

Carrara, 16.3.83

Spett.le

REGIONE TOSCANA

Ufficio del Genio Civile
via Democrazia 17

54100

MASSA

In riferimento alla legge emarginata in oggetto si comunica che la Ditta di cui sopra ha presentato domanda di Concessione Edilizia in data 4.3.81 per l'esecuzione di lavori di ampliamento fabbricato ubicati in Carrara via Carriona n° 71 su terreno contraddistinto catastalmente al Fg 39 mappali 319-320 la quale é stata esaminata dalla Commissione Edilizia nella seduta del 30.4.81 n° 14 con esito favorevole.

Si segnala che questa Amministrazione, essendo state espletate le operazioni di cui sopra, era in grado di rilasciare sin dalla data di approvazione da parte della Commissione Edilizia la Concessione richiesta e che ciò non ha avuto esito a causa del complesso iter burocratico impartito da leggi e regolamenti.





COMUNE DI CARRARA

Mod. 8

UFFICIO TECNICO

Pratica edilizia

N.

Prot. N. 6881/670

Li 22/6/82

OGGETTO: PAGAMENTO DEL CONTRIBUTO PER IL RILASCIO DI CONCESSIONE PER L'ESECUZIONE DI OPERE.

Al SISTI PATUJO
Via Carrara n. 71 in
Carrara

e, p.c.: All'UFFICIO DI RAGIONERIA SEDE
Alla TESORERIA COMUNALE SEDE

In conformità a quanto disposto dalla Legge 28 gennaio 1977, n. 10 sulla edificabilità dei suoli e dalla legge 5 agosto 1978, n. 457 ed in riferimento alla domanda presentata dalla S.V., intesa ad ottenere il rilascio della concessione per l'esecuzione dei lavori di (1) ampliamento fabbricato civile abitazione

in (2) Carrara Via Carrara
si comunica che il contributo, di cui all'art. 11 della legge succitata, da versare presso la Tesoreria Comunale è stato così determinato:

- a) per le spese di urbanizzazione L. 7.139.000
da versare alle condizioni indicate nella delibera consiliare n. del e cioè:
— 1 rata di L. 1.784.250 (data)
— 2 rata di L. (data)
— 3 rata di L. (data)
— 4 rata di L. (data)

- b) per spese commisurate al costo di costruzione L. Vedere concessione
da versare alle condizioni indicate nella delibera consiliare n. del e cioè:
— rata di L. (data)
— rata di L. (data)
— rata di L. (data)
— rata di L. (data)

c) per la realizzazione diretta di opere di urbanizzazione, dovrà essere prestata a favore di questo Comune reale e valida cauzione, costituita anche mediante fidejussione in conformità al disposto dell'art. 54 del Regolamento per l'amministrazione del patrimonio e per la contabilità generale dello Stato, approvato con R.D. 23 maggio 1924, n. 827 e sue successive modificazioni, per un valore di L. a garanzia dell'esecuzione di parte delle opere d'urbanizzazione primaria.

d) per garantire il puntuale pagamento delle rate degli oneri di urbanizzazione e del costo di costruzione successive al rilascio della concessione dovrà essere prestata a favore di questo Comune, nei modi previsti al punto c), una reale e valida cauzione per un valore di L. 5.354.250 di cui 2.500.000 di capitale e 2.854.250 di interessi


Tali garanzie, se prestate mediante fidejussione, dovranno avere legale validità sino alla restituzione dell'atto stesso da parte di questo Comune.

IL SINDACO

[Firma del Sindaco]

- (1) Descrivere sommariamente la natura dei lavori.
(2) Indicare l'ubicazione dei lavori da eseguire.

AVVERTENZE — Avverso la determinazione del contributo è ammesso ricorso giurisdizionale al Tribunale Amministrativo Regionale ai sensi dell'art. 16 della legge 28-1-1977, n. 10. Il mancato pagamento dei contributi nei termini fissati comporterà l'applicazione delle sanzioni previste dall'art. 15 della legge 28 gennaio 1977, n. 10, che, unitamente ai contributi non versati, saranno riscossi con l'ingiunzione prevista dall'art. 2 del R.D. 14 aprile 1910, n. 639.

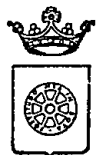

24/8/82

COMUNE DI CARRARA

6881/670

20.8.82

protocollo n° _____

Carrara li _____

Oggetto : Legge 2.2.74 n° 64
SISTI PATRIZIA - via Filattiera, 21 Carrara

Ditta : _____

Spett/le REGIONE TOSCANA

Ufficio del Genio Civile

viale Democrazia, 17

MASSA


In riferimento alla Legge emarginata in oggetto si comunica che la Ditta di cui sopra ha presentato domanda di Edilizia in data 2.3.82 per i lavori di Carrara 71 ubicati in _____ via 39 316-320 su terreno contraddistinto catastalmente al Fg. _____ mappali _____, la quale è stata esaminata 30.4.82 ed ha effettuato il versamento per il pagamento degli oneri di urbanizzazione e percentuale costo 4242 di costruzione, 28.6.82 ai sensi della Legge 28.1.77 n° 10, con reversale n° _____ del _____ / _____ è risultato esonerato ai sensi della medesima Legge in data _____.

IL SINDACO

[Signature]

SEZIONE AUTONOMA
MASSA CARRARA

COMUNE DI CARRARA SEZ.

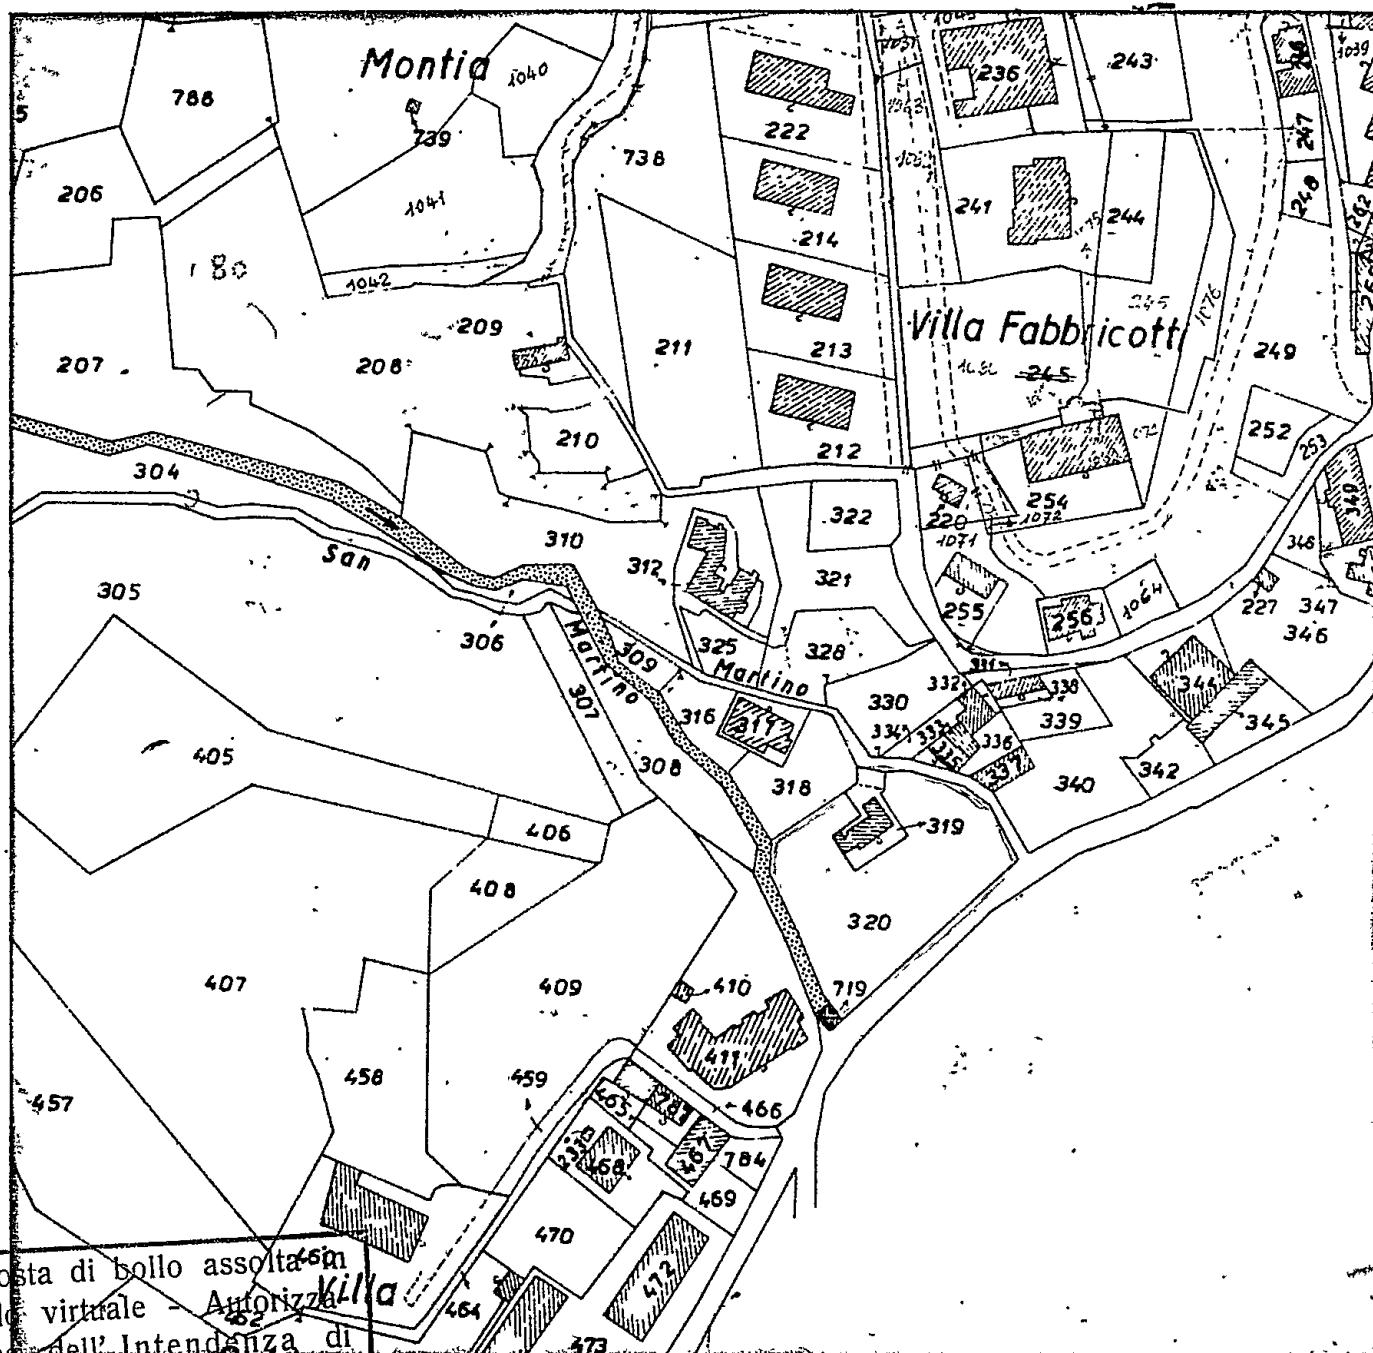

Imposta di bollo assolta
mod. virtuale - Autorizza-
zione dell'Intendenza di
Finanza di Massa Carrara
N.° 9194/2° del 12/12/1977

FOGLIO N. 39 Scala 1: 2000


II COMPILATORE

N. 2323 mod. B
Diritto di ricerca L. 600
Diritto fisso L. 1300
Particelle, Ha., N. 2 a L. 100
Cofinanti, etc. 6000
TOTALE L. 2100

Del presente estratto di mappa che si compone di n. 1 schede, si autenticano i mappali
N. 318-320

..... e si rilascia a richiesta del
Sig. GEOM. R. GEMIGNANI per gli usi consentiti dalla Legge

Massa 28 GEN. 1981

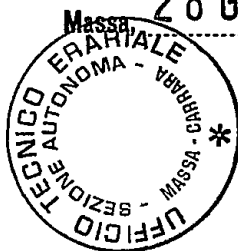

IL DIRIGENTE DELLA II SEZIONE
(Geom. Princ. Dott. Alfonso Melinari)

ec/



UFFICIO URBANISTICA

Protocollo N. 670

Data 21 MAG. 1982

Massa 15 MAG. 1982

Mod. 4-A SERVIZIO TECNICO

UFFICIO TECNICO ERARIALE 1982

di Massa Carrara

AL COMUNE DI

Prot. N. 1226 Allegati Vari


Risposta al foglio del 15.3.1982

Div. Sez. N. 6881/670/81

COMUNE DI CARRARA

21 MAG. 1982

PROT. N. 6881/81

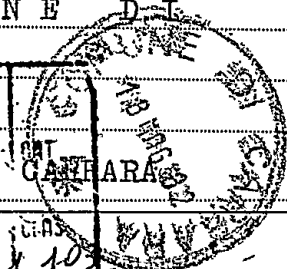

OGGETTO: Legge 28.1.1977 n.10 e delibera Consiglio Regionale Toscano n.260 del 23.5.1978. Interventi di edilizia abitativa convenzionata. Fabbricato in Carrara, Via Carriona, di proprietà della Signora SISTI Patrizia.-

In esito alla nota sopra citata, si comunica che il fabbricato di cui all'oggetto è sito in Carrara poco all'interno di Via Carriona, nei pressi del mercato coperto.

Esso consta di tre piani, aventi ciascuno una superficie lorda di circa mq.88, oltre il piano soffitte che è di circa mq.78.

Il piano terra comprende due vani, cucina, bagno ed ingresso-disimpegno, in condizioni non buone di conservazione e manutenzione; contigua vi è una cantina di circa mq.26.

Il piano primo comprende quattro vani pur essi in non buone condizioni di conservazione e manutenzione; e in condizioni pressochè identiche si presentano i tre vani posti al sovrastante piano secondo.

Il piano soffitte infine consta di vari locali poco sfofati ed in condizioni peggiori dei precedenti.

Il suddetto fabbricato è contraddistinto al foglio 39 nel N.C.T. rev.mecc.con il mappale 319.

In relazione a quanto sopra si valuta, tale immobile, con riferimento all'attualità Lire 91.000.000 (novantunomilioni).

Si restituisce la documentazione avuta in visione.

IL PRIMO DIRIGENTE

(Dr. Ing. Raffaele Polichetti)



COMUNE DI CARRARA

OGGETTO: Rinnovo concessione edilizia.

Risposta al N. _____ in data _____ Allegati _____

Prot. n. 27576/4502 -

Carrara, 6 Gennaio 1984

AL SIG. SISTI PATRIZIA

Via Filattiera, 21

CARRARA

Si comunica che in data 3 Gennaio 1984 è stato approvato il rinnovo della concessione edilizia da Lei richiesto riguardante i lavori di ampliamento e ristrutturazione fabbricato ubicato in Carrara - Via Carriona, 71/bis

Il rinnovo decorre dal 18/11/1983 ed è previsto il termine di un anno (art. 4 comma IV° legge 28/1/77 n° 10) per l'inizio dei lavori e di tre anni di cui al punto 1° della deliberazione del Consiglio Comunale n° 248 del 20/1/78 per l'ultimazione dei lavori.

La S.V. è invitata a volersi presentare, prima dell'inizio dei lavori, presso la Sezione Urbanistica del Comune per il ritiro dell'atto nei giorni di Lunedì, Mercoledì e Venerdì dalle ore 8,30 alle 12,30, pena le sanzioni previste in caso di inadempienza.

Distinti saluti.

IL SINDACO
[Signature]

142/82

Assitalia

Le Assicurazioni d'Italia Spa



Soc. del Gruppo INA. Cap. Soc. 50 miliardi di cui 40 miliardi e 200 milioni vers./C.C.I.A.A. Roma 17867 iscritta al n. 651/23 del reg. delle Soc. presso la Canc. Comm. Trib. Roma/C. Fisc. n. 0070189/058/4
Direzione Generale Roma Impr. autor. all'esercizio delle assicurazioni e riassicurazioni contro i danni con decr. del Min. Ind. Comm. Artig. del 18 ottobre 1923 (Gazz. Uff. 22 ottobre 1923 N. 248)

Polizza fidejussoria cauzioni a garanzia degli obblighi ed oneri di cui alle concessioni edilizie rilasciate ai sensi della legge 28-1-1977 n. 10

Autorizzazione Ministeriale all'esercizio del Ramo Cauzioni del 22 Maggio 1935 - Uff. Danni - Rep. Comp. Prot. n. 6307.

(Testo approvato dall'Associazione Nazionale fra le Imprese Assicuratrici)

AGENZIA GENERALE DI CARRARA

CONTRAENTE SISTI PATRIZIA DOMICILIO Carrara-Via Carriona n.71/Bis					ASSICURATO/BENEFICIARIO COMUNE DI CARRARA CARRARA-Piazza 2 Giugno						
DATI IDENTIFICATIVI DI POLIZZA					DURATA DELLA POLIZZA					POSIZIONE CLIENTE	
AGENZIA	RAMO	POLIZZA	ZONA	PROGRESS.	EFFETTO	SCADENZA	DURATA				
23	42	142.132	1	=====	18/6/1982	18/12/1983	18 mesi				
CAPITALE ASSICURATO					SVILUPPO DEL PREMIO					COASSIC.	POLIZZA
L.5.354.250=					IMPONIBILE					NS/ QUOTA	SOST./RINN.
					IMPOSTE					100 %	=====
					TOTALE (*)						
					128.500=						
					6.425=						
					134.925=						
EVENTUALI PROROGHE					PREMIO DI PROROGA					POLIZZA	APPLICAZ.
A PARTIRE DAL	ANN.	SEM.	QUAD.	TRIM.	IMPONIBILE	IMPOSTE	TOTALE	DELEGAT.	POL. CONV.		
=====	=====	=====	=====	=====	=====	=====	=====	=====	=====		

DESCRIZIONE DELL'OPERAZIONE GARANTITA

Rateazione degli oneri di urbanizzazione di cui alla legge n.10 del 28/1/1977
relativi ad un fabbricato da costruirsi in Carrara Via Carriona 71/Bis di cui al
parere favorevole della Commissione Edilizia n°14 del 30/4/81.=

PREMESSO

- che, a seguito di richiesta di SISTI PATRIZIA (in seguito denominato **Contraente**),
domiciliato in CARRARA-Via Carriona 71/Bis il Sindaco del Comune di CARRARA
(in seguito denominato **Comune Garantito**) ha notificato in data 14/6/1982 avviso dell'avvenuta
emanazione del provvedimento di concessione edilizia ai sensi delle vigenti disposizioni di legge ed in attuazione di regio-
lare delibera consiliare;
- che, in quanto ne ricorrano gli estremi di applicabilità, ed in relazione alla **concessione** suindicata, in data 30/4/81
è stata stipulata tra le parti una convenzione ai sensi dell'art. 7 della Legge 28-1-1977 n. 10 ovvero da
parte del Contraente è stato sottoscritto un atto unilaterale d'obbligo;

CIO' PREMESSO

la Società LE ASSICURAZIONI D'ITALIA (in seguito denominata **Società**), domiciliata in Roma, Corso d'Italia, n. 33, con la
presente polizza si costituisce

FIDEJUSSORE

nell'interesse del Contraente — il quale accetta per sé, per i propri successori ed aventi causa, dichiarandosi con questi soli-
dalmente tenuto per le obbligazioni derivanti dal presente contratto — a favore del Comune Garantito, fino alla concorrenza
di L. 5.354.250= (lire CINQUEMILIONITRECENTOCINQUANTA4.250) quale importo della cauzione dovuta dal
Contraente a garanzia dell'adempimento dei seguenti oneri ed obblighi assunti in dipendenza degli atti citati in premessa:

- a) _____
- b) _____

La presente polizza ha efficacia fino al momento della liberazione del Contraente dagli oneri e obblighi di cui sopra, libera-
zione da comprovarsi ai sensi dell'art. 4 delle Condizioni Generali. Peraltro la liquidazione del premio di cui sopra viene fatta
in relazione alla durata del rapporto previsto in anni UNO mesi SEI giorni ===== e cioè dal 18/6/1982
al 18/12/1983, fermo l'obbligo del Contraente stesso di pagare gli eventuali supplementi di premio, in caso di maggior
durata, da regolarsi come all'art. 3 delle Condizioni Generali.

L'importo di cui a (*) è stato versato a mani del sottoscritto oggi, 18/6/1982, alle ore _____

L'INCARICATO

CONDIZIONI GENERALI DI ASSICURAZIONE

Art. 1. - **Delimitazione della garanzia.** — Alle Condizioni Generali e Particolari contenute nella presente polizza, la Società, fino a concorrenza del capitale indicato e fino al momento della liberazione del Contraente, si costituisce fidejussore nell'interesse del Contraente medesimo per le somme che questo fosse tenuto a corrispondere al Comune Garantito in virtù degli obblighi ed oneri derivanti dagli atti indicati in premessa.

Art. 2. - **Pluralità di Contraenti.** — Qualora la presente polizza venga stipulata da più soggetti, questi assumono in solido verso la Società tutti gli obblighi derivanti dalla polizza stessa.

Art. 3. - **Calcolo del premio - Durata - Supplementi di premio.** — Il premio è calcolato in base alla durata degli obblighi ed oneri assunti dal Contraente.

In caso di minor durata, il premio pagato resterà acquisito alla Società, salvo eventuale annullamento della « concessione » per fatti non imputabili al Contraente, nel qual caso la Società restituirà la frazione di premio netto relativo al periodo di tempo intercorrente fra la data in cui il Contraente avrà comprovato la liberazione della garanzia nei modi previsti dall'art. 4, e la scadenza fissata in polizza, restando però acquisito alla Società un minimo di tre decimi del premio stesso.

In caso di maggior durata e, comunque, fino a quando il Contraente non presenti i documenti indicati nel successivo art. 4, esso è tenuto al pagamento di supplementi di premio. Tali supplementi sono dovuti in via anticipata, di quattro mesi in quattro mesi, nella misura indicata nella tabella di « liquidazione del premio ».

Il mancato pagamento di supplementi di premio non potrà essere opposto, in nessun caso, al Comune Garantito.

Art. 4. — **Liberazione dall'obbligo di pagamento dei supplementi di premio.** — Il Contraente per essere liberato dall'obbligo di pagamento dei supplementi di premio, deve consegnare alla Società:

- l'originale della polizza restituitogli dal Comune garantito, con annotazione di svincolo; oppure
- una dichiarazione rilasciata dal Comune Garantito che liberi la Società da ogni responsabilità in ordine alla garanzia prestata.

Art. 5. - **Pagamento del risarcimento.** — Il pagamento delle somme dovute in base alla presente polizza sarà effettuato dalla Società entro il termine massimo di 30 giorni dal ricevimento della richiesta scritta del Comune Garantito, restando inteso che, ai sensi

dell'art. 1944 C.C., la Società non godrà del beneficio della preventiva escussione del Contraente.

Il pagamento avverrà dopo un semplice avviso al Contraente senza bisogno di preventivo consenso da parte di quest'ultimo, che nulla potrà eccepire alla Società in merito al pagamento stesso.

Art. 6. - **Rivalsa - Surrogazione.** — Il Contraente si impegna a rimborsare alla Società, a semplice richiesta, tutte le somme da questa versate in forza della presente polizza per capitali, interessi e spese, con espressa rinuncia ad ogni e qualsiasi eccezione, comprese quelle previste dall'art. 1952 C.C.

La Società è surrogata, nei limiti delle somme pagate, al Comune Garantito in tutti i diritti, ragioni ed azioni verso il Contraente, i suoi successori ed aventi causa a qualsiasi titolo.

Il Comune Garantito faciliterà le azioni di recupero fornendo alla Società tutti gli elementi utili in suo possesso.

Art. 7. - **Rivalsa delle spese di recupero.** — Gli oneri di qualsiasi natura che la Società dovrà sostenere per il recupero delle somme versate o comunque derivanti dalla presente polizza sono a carico del Contraente.

Art. 8. - **Imposte e tasse.** — Le imposte, le tasse, i contributi e tutti gli altri oneri stabiliti per legge, presenti e futuri, relativi al premio, agli accessori, alla polizza ed agli atti da essa dipendenti, sono a carico del Contraente, anche se il pagamento ne sia stato anticipato dalla Società.

Art. 9. - **Forme delle comunicazioni alla Società - Foro competente.** — Tutte le comunicazioni o notifiche alla Società, dipendenti dalla presente polizza, per essere valide, dovranno essere fatte esclusivamente con lettera raccomandata alla sede della sua Direzione Generale, risultante dal frontespizio della polizza stessa.

Il Foro competente è esclusivamente quello dell'Autorità giudiziaria nella cui giurisdizione rientra il Comune Garantito per qualsiasi controversia che possa sorgere nei confronti di esso. Per quanto attiene invece ai rapporti tra la Società e il Contraente, il Foro competente, a scelta della parte attrice, è quello del luogo dove ha sede la Direzione della Società ovvero quello dove ha sede l'Agenzia che ha emesso la polizza.

CONDIZIONI PARTICOLARI

Fatta in quattro esemplari ad un solo effetto, in _____

IL CONTRAENTE

IL COMUNE GARANTITO



LE ASSICURAZIONI D'ITALIA

Agli effetti degli articoli 1341 e 1342 del C.C., i sottoscritti dichiarano di approvare specificamente le disposizioni degli articoli seguenti delle condizioni generali di assicurazione:


Art. 5. — Rinuncia a sollevare eccezioni contro la Società in merito all'eseguito pagamento.

Art. 6. — Rinuncia alle eccezioni di cui all'art. 1952 C.C.

Art. 9. — Deroa alla competenza territoriale.

IL CONTRAENTE

IL COMUNE GARANTITO

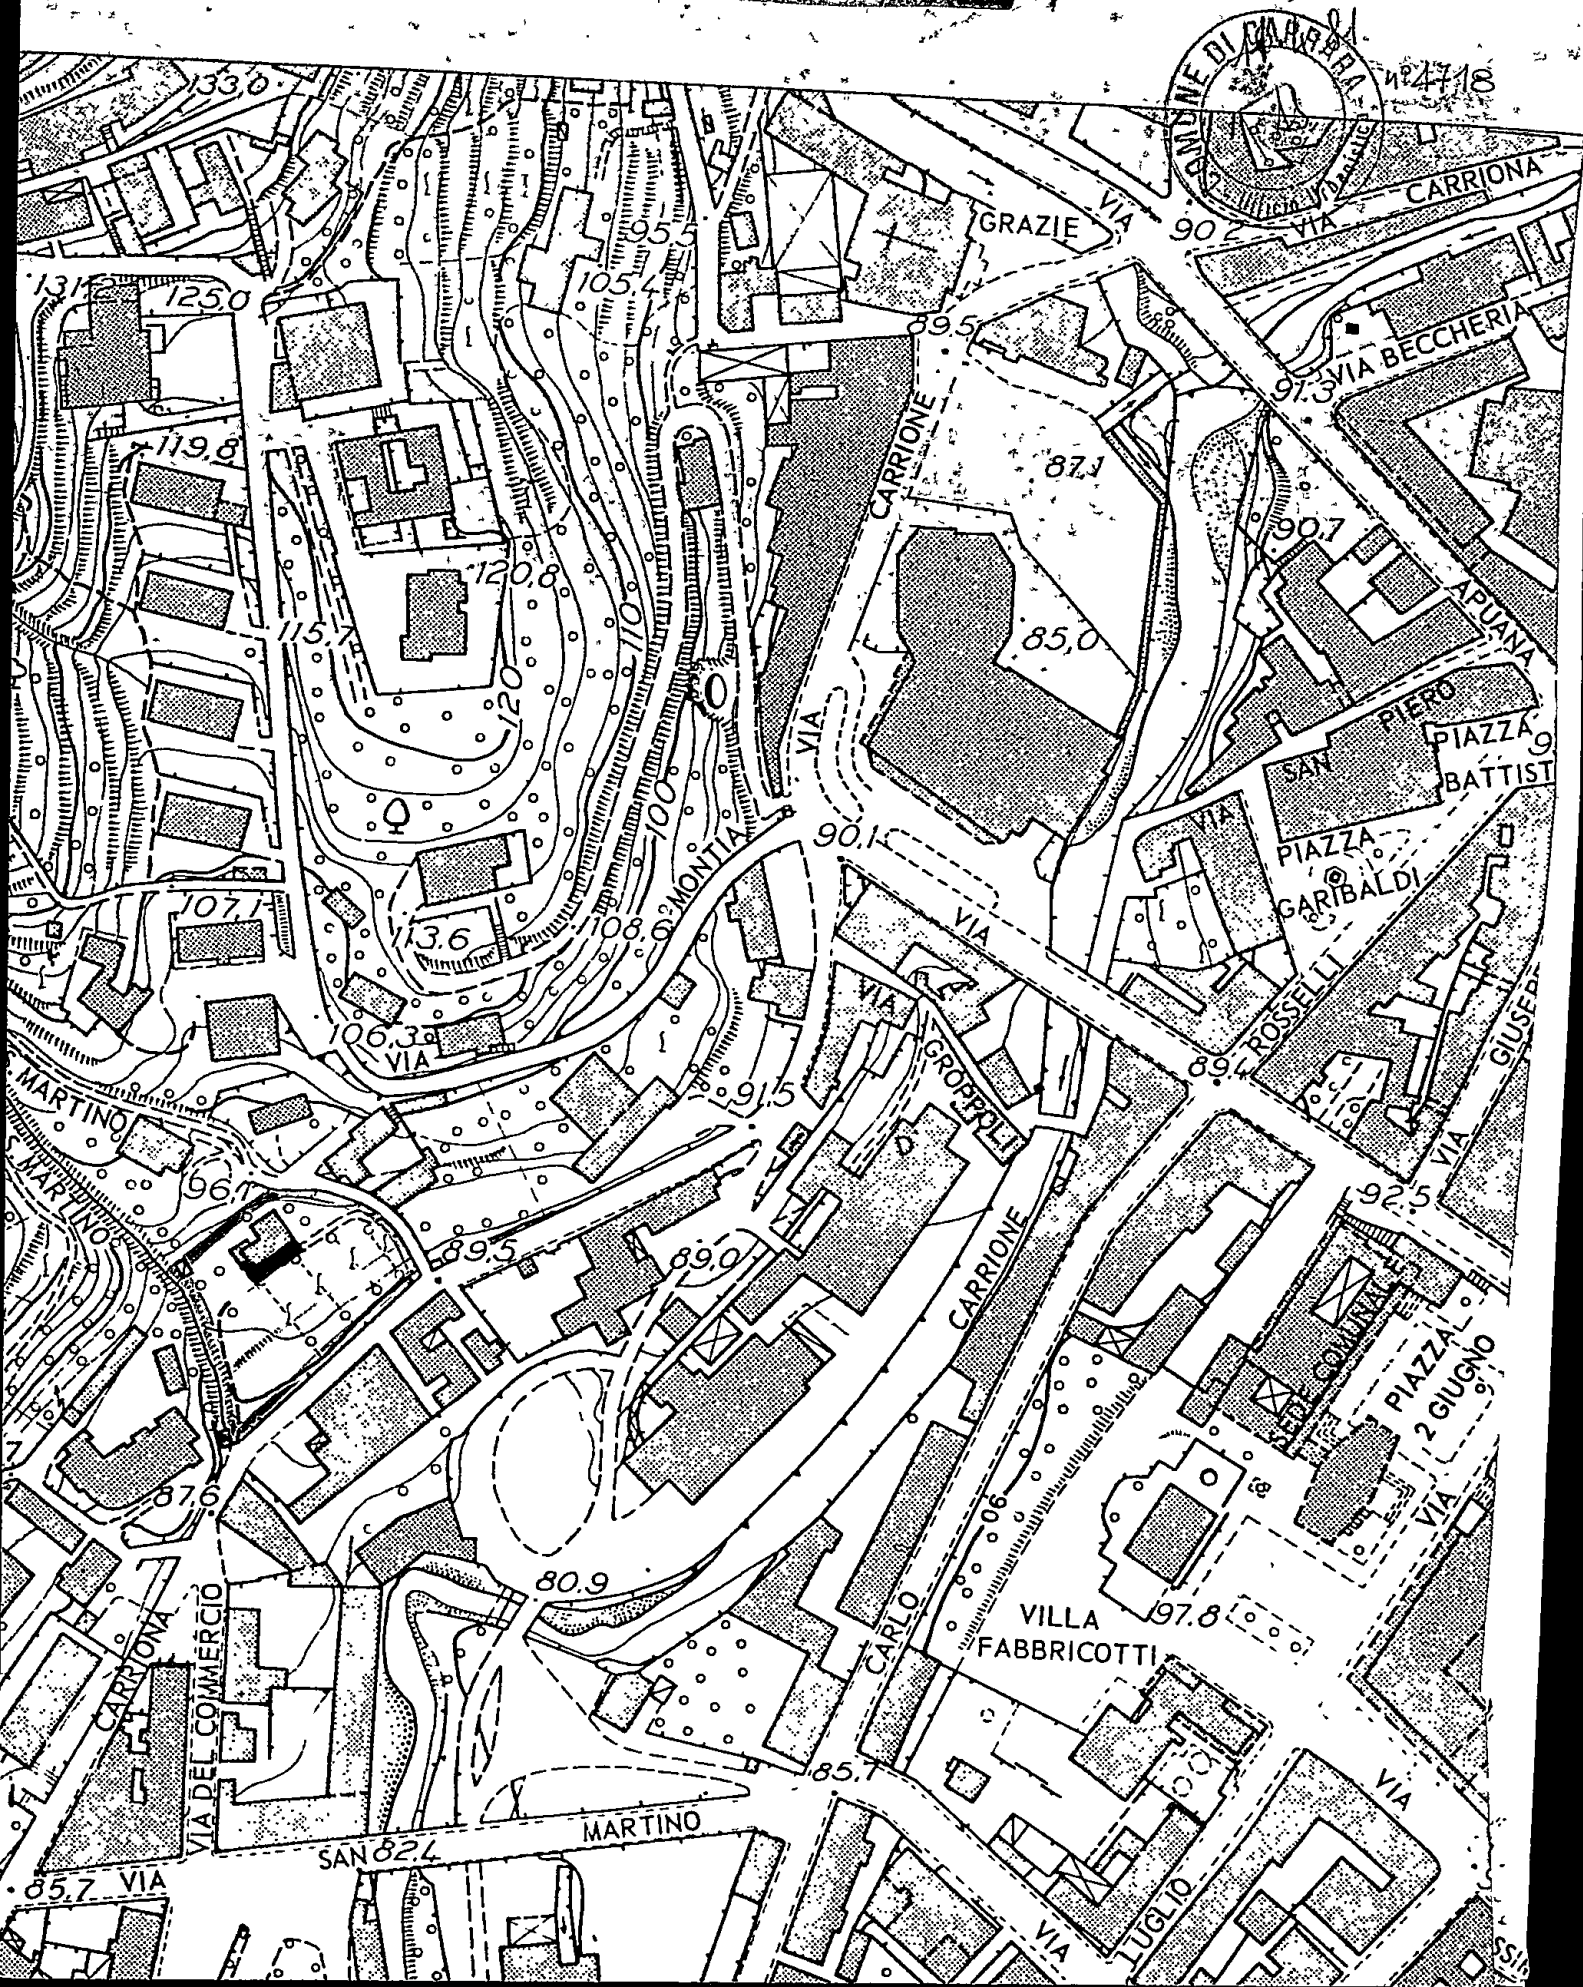


AL COMUNE DI CARRARA
UFFICIO URBANISTICA

OGGETTO : Prova di costruzione e ampliamento
di proprietà: Stefano Pignatelli
sito in : Carrara


map.n. 319-36 foglio n. 39

Il sottoscritto Gerardo Pignatelli nella qualità di progettista dell'opera di cui alla presente richiesta, presa conoscenza della circolare n° 4 del 5/2/1960 della Direzione Generale dei Servizi Antincendi e della nota n° 1083 del Comando Provinciale dei Vigili del Fuoco di Massa-Carrara, dichiara sotto la propria responsabilità che il progetto riguarda edificio per il quale a mente della circolare predetta non è imposto l'obbligo di sottoporre gli elaborati tecnici all'esame del locale Comando Vigili del Fuoco in quanto: non rientrante nei casi richiesti.

Carrara li 2-5-81

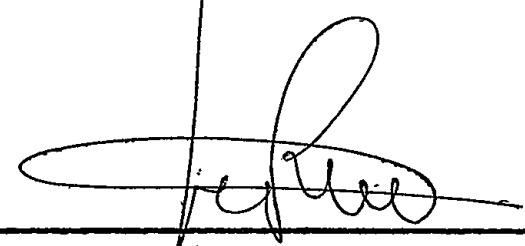

A large, stylized handwritten signature in black ink, positioned above a horizontal line.

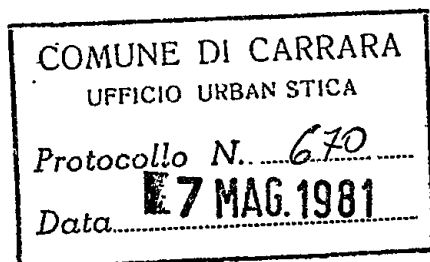

COMUNE DI CARRARA
UFFICIO URBANISTICA

SCHEDA DI INQUADRAMENTO URBANISTICO DEI PROGETTI -

Progetto di proprietà della Ditta Sisti Petrucci
ad uso abitazione sito in CARRARA
Via Comana Sez. f° mappale 319-320

ALL'INGEGNERE CAPO

S E D E

Esaminato il progetto sopradetto si fa rilevare quanto segue :

Il progetto é in regola col P.R.G. approvato con D.M. n°2755 del 2/8/1971
vigente

Il progetto presenta le seguenti difformità :

Classificazione della zona Zona Perimetrale A nel

Distanza dal confine N.

" " " S.
" " " E.
" " " O.

Distanza dalla strada o suo asse

Rapporto di copert. Sup.Cop/Sup. ter

Indice di fabbricabilità mc/mq.

Superficie coperta (Max)

Altezza del fabbricato

N° dei piani

Arretramento piano attico

Cortili interni

Cavedi

Aggetti e sporgenze

Sup. a parch. art. 18 L. 765
" " " " standard

Prescriz. di P.R.P. a lottizzazione

P.R.G.C. 1971


Carrara, li 23 Apr. 1981

IL TECNICO

L'ARCHITETTO CAPO SEZIONE





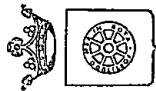


COMUNE DI CARRARA

UFFICIO URBANISTICA

COMPUTO METRICO

e stima dei lavori inerenti a individuazione del costo di costruzione V comma
Art. 6 Legge 28/1/1977 n. 10 per intervento su edificio esistente, come da
progetto presentato in data con protocollo N.....
da SISTI PATRIZIA per il fabbricato sito
in CARRARA via CARRIONA

Li.....

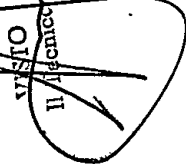


L'INGEGNERE CAPO DIVISIONE

Vanni

L'INGEGNERE CAPO

Amfari

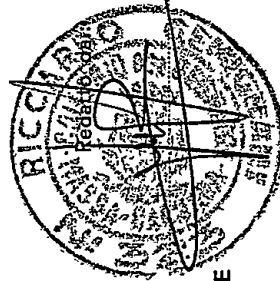

IL SINDACO

[Signature]

N. d'ordine	INDICAZIONE DEI LAVORI E DELLE PROVVISIE	Lunghezza	Larghezza	Altezza	Quantità	Numero corrispondente delle analisi	Prezzo	IMPORTARE DEI LAVORI			ANNOTAZIONI
								PARZIALE	TOTALE DA APPALTARSI		
									A CORPO	A MISURA	
1	Demolizione di letto in legno	11,50 7,50 6,00 4,00	5,50 3,50 4,00 1,50		68,25 26,25 24,00 6,00						
2	Demolizione di porta sponda con 10° :	8,00 5,60 3,90 2,30		3,10. 3,20 3,20 3,85	24,00 16,80 11,70 15,41						
3	Demolizione di colato in legno :	4,50 3,40	3,50 3,50		31,50 11,90						
4	Demolizione ocula inferiore cassa			Mq. m ²	43,40 49,2						
5	Scafo di fondazione esposita a moelina :	8,00 4,30 16,50 1,20	0,50 0,50 0,50 1,20	0,60 0,60 0,60 0,80	2,40 1,29 4,35 6,81						
6	Golfo di fondazione in calcestruzzo semplice :			Mq.	14,95						
7	Fondolo in C.A. sopra le fondazioni :	8,00 4,30 14,50	0,30 0,30 0,30	0,20 0,20 0,20	0,48 0,25 0,87						
				Mq.	1,60						


N. d'ordine	INDICAZIONE DEI LAVORI E DELLE PROVVISTE	Lunghezza	Larghezza	Altezza	Quantità	Numero corrispondente delle analisi	Prezzo	IMPORTARE DEI LAVORI			ANNOTAZIONI
								PARZIALE	TOTALE DA APPALTARSI		
									A CORPO	A MISURA	
8	Solera di calcestruzzo in loco; più cemento H 16 : P.T.	14,00 3,00 4,50 3,00 3,50 4,50 3,50 5,00	3,90 3,20 3,50 2,30 3,60 3,50 3,60 2,30		54,60 9,60 31,50 6,90 12,60 31,50 12,60 11,50						
	- SOLAIO SOTTOTETTO	3,50 3,50 3,50 5,00	3,60 3,60 3,60 2,30		12,60 12,60 12,60 11,50						
	- SOLAIO 1° P. (AMPLIAMENTO)	14,00 3,00 11,50 3,90 14,00 3,00	3,90 3,20 3,80 3,80 3,90 3,20		54,60 9,60 43,70 14,82 54,60 9,60						
	- SOLAIO 2° P. ()	14,00 3,00	3,90 3,20		54,60 9,60						
9	Tetto a pendenza inclinata in travi Venee :	4,20 12,00 3,80	3,40 6,50 5,50		14,28 78,00 20,90						
10	Muratura in elevazione in doppio CM1 cm. 30 :	8,00 14,50 4,30 3,80		7,25 7,25 7,25 7,25	58,00 105,12 31,17 23,92						
11	Morta di copertura : Quantità approssimative n° 9			14,	218,21						
12	Canale di piomba :			14,	113,18						
				14,	53,60						

[illegible]

[illegible]

N. d'ordine	INDICAZIONE DEI LAVORI E DELLE PROVVISIE	Lunghezza	Larghezza	Altezza		Quantità	IMPORTARE DEI LAVORI					ANNOTAZIONI
				Numero corrispondente delle analisi	Prezzo		TOTALE DA APPALTARSI					
							PARZIALE	A CORPO	A MISURA			
19	Impianto elettrico: - Quadro di piano - Quadro per il - Punti luce - Rete di canti			m°	3							
				m°	1							
				m°	32							
				m°	26							
				m°	5							
20	Tubazione idrica per W.C. - Rete - Bidet - W.C. - Piombo doccia - Lavabi			m°	2							
				m°	5							
				m°	5							
				m°	3							
				m°	5							
21	Tubazione idrica per cucina - Lavello cucina			m°	3							
				m°	3							
				m°	3							
				m°	3							
				m°	3							
22	Pavimenti esterni in cheto smaltato: 6 6 3			1,20	18,00							
				1,20	11,52							
				0,90	2,43							
				0,90	2,43							
				0,90	2,43							
23	Ringhiera in ferro: TERREZZI E BALCONI - SCALE			mq	31,95							
				mq	57,60							
				mq	18,50							
				mq	76,10							
				mq	76,10							
24	Tinteggiatura esterna: 55,80 40,60			7,25	404,55							
				4,25	172,55							
				Hg.	537,10							
				Hg.	537,10							
				Hg.	537,10							

~~128/83~~

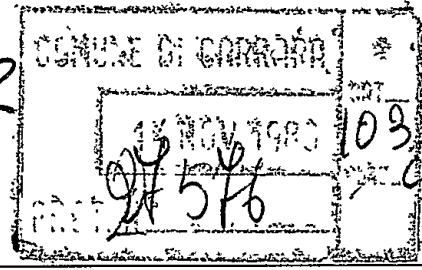

Lib 97
1982

AL SIG. SINDACO DEL COMUNE DI CARRARA.

La sottoscritta SISTI PATRIZIA nata a Carrara il
10.6.1958 ed ivi residente in Via Filattiera 21,
titolare della concessione edilizia n 319/1982, re-
lativa alla concessione per l'esecuzione di lavori
di ampliamento e ristrutturazione del fabbricato
ubicato in Carrara Via Carriona n 71/Bis, censito
al N.C.E.U. al Fg. 39 Mapp. 319.320.

2 off.

18/11/83

CHIEDE

il rinnovo della suddetta concessione, non avendo
potuto ad oggi iniziare i lavori sopraindicati.


CARRARA 9/11/1983

IN FEDE.

Sisti Patrizia

17 DIC. 1983

Pront 17/12/83

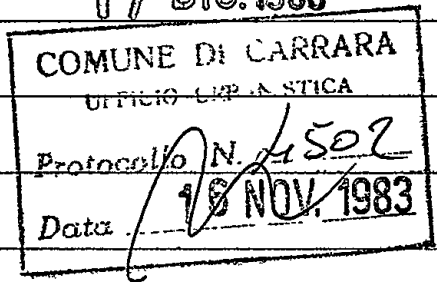

APPROVATO

He molto gli anni di
maturazione in fondo
e vola con la conoscenza
originaria e il talento
i cui vantaggi sono
20/12/83

[Signature]

My in Love Partners & the future
 face of the simple future

E' rinumerabile non essendo modificato il
PHEC salvo grossi di cui alla L. S. numero 64/74

Vania
23/12/83
27 DEC 1983

Parce fa presto al nuovo. Alla C.E.

28/12/83
 28/12/83

Comunicação edilícia nº 67 de 28-12-83

Passere favorevole al rinnovo

7 heavy humpies

IL SINDACO 3 GEN. 1984

~~CONFIDENTIAL~~

Shultz /

Calcolo delle superfici relative alla richiesta di Concessione Edilizia

(Legge 28 gennaio 1977, n. 10 - D.M. 10 maggio 1977 - G.U. del 31 maggio 1977, n. 146)

RICHIEDENTE LA CONCESSIONE EDILIZIA

SISTI PATRIZIA

Residente in

CARRARA

Via

FILATIERA

N. 21

PROGETTISTA

PICCARDO GENIGNANI

Residente in

CARRARA

Via

DON MINZONI

N. 21

OPERA DA REALIZZARE

AMPLIAMENTO FABBRICATO SITO IN VIA CARRIOMA

CARRARA

Snr = Superficie non abitabile

Su = Superficie abitabile

Superficie Snr

PIANO TERRA ALLOGGIO N. 1

Superficie Su

Superficie netta di servizi e accessori (mq.)	Destinazione dei singoli vani dell'alloggio	Dimensioni planimetriche	Superficie utile abitabile (mq.)
58.90	PORTICATO	(11.50x3.70)+(4.20x3.70)	12.21
	CUCINA	3.70x3.30	12.40
	PRAH2O	4.00x3.10	23.01
	SOGGIORNO	5.90x3.90	17.55
	CAMERA	3.90x4.50	13.26
	CAMERA	3.90x3.40	9.30
	CAMERA	3.00x3.10	4.80
	W.C.	3.20x1.50	9.28
	BAGNO	3.20x1.90	6.90
	INGRESSO-CORRIDOIO	3.00x2.30 3.50x1.20	4.20

Snr

58.90

SOMMA

SOMMA

Su

112.91

Superficie netta di servizi e accessori (mq.)

PIANO PRIMO ALLOGGIO N. 1

Superficie utile abitabile

Superficie netta di servizi e accessori (mq.)	Destinazione dei singoli vani dell'alloggio	Dimensioni planimetriche	Superficie utile abitabile (mq.)
11.96 58.90	SCALE	5.20x2.30	12.21
	BALCOHE	(11.50x3.70)+(4.20x3.70)	12.40
	CUCINA	3.70x3.30	23.01
	PRAH2O	4.00x3.10	17.55
	SOGGIORNO	5.90x3.90	13.26
	CAMERA	3.90x4.50	9.30
	CAMERA	3.90x3.40	4.80
	CAMERA	3.00x3.10	9.28
	WC	3.20x1.50	6.90
	BAGNO	3.20x1.90	4.20
	INGRESSO-CORRIDOIO	3.00x2.30 3.50x1.20	

V Snr

70.86

SOMMA

SOMMA

V Su

112.91

Snr

129.76

TOTALE A RIPORTARE

Su

225.82



COMUNE DI CARRARA

- Ripartizione Igiene e Sanità -

Diritto rimborso stampati L. 100

RELAZIONE IGIENICO SANITARIA

(allegato al progetto de)

Costruzione posta in CARRARA Via CARRIONA
di proprietà di SISTI PATRIZIA

A) - LIQUAMI

1) - **Cucina:** l'acquaio sarà munito di sifone idraulico SI
Le acque luride verranno allontanate a mezzo di ADPOSITA CANTILIZZAZIONE
e convogliate in FOSSA SETTICA

2) - **Gabinetto:** sarà a caduta diretta; a W.C. con cassetta di cacciata di l. 25
I tubi di caduta saranno in P.V.C., collocati in appositi cassonetti, e prolungati sopra
il tetto (a incasso per) almeno m. 0.50
Le pareti verranno impermeabilizzate fino a m. 1
I W.C. saranno forniti singolarmente di chiusura idraulica a tenuta SI
I tubi di cacciata saranno sempre e adeguatamente isolati dal tubo di acqua potabile;
I liquami saranno: 1) immessi direttamente nella fogna comunale secondo le norme proposte dal Rego-
lamento comunale (si allega progetto con sezioni dei tubi, pendenze, pozzetti di raccordo ecc.)
2) convogliati provvisoriamente in un pozzo a tenuta a 1 camere, distanti dalla casa m. 1
3) in una fossa settica a 3 camere.

Dimensioni delle fosse settiche:

	1ª camera	2ª camera	3ª camera	4ª camera
larghezza	110	110	110	✓
lunghezza	260	260	260	✓
altezza (utile)	180	180	180	✓

I liquami chiarificati verranno convogliati in una fossa a perdere (o in un'impianto di sub-irrigazione con
superficie perdente di mq. 0.75 a persona/vano.

L'altezza della fossa a perdere sarà di m. 2.00 tenuto conto dell'altezza della falda freatica;

Le fosse settiche e le fosse a perdere saranno impermeabilizzate sul fondo: non saranno messe in comunicazione con le falde sottostanti NO.

Le fosse a perdere distano m. 5.00 dalle fondamenta dell'abitazione.

Altre notizie:

I gabinetti interni saranno aereati mediante 2 canne: 1 canna della sezione di di ventilazione munita di aspiratore che arriva fino a 1 canna di ventilazione statica di sezione; la porta sarà elevata dal pavimento di cm. o munita di griglie in basso con apertura posta a m. dal pavimento.

B) - APPROVVIGIONAMENTO IDRICO

Avviene direttamente 1) - dall'acquedotto SI con serbatoi coperti che alimentano anche la cucina non alimentano la cucina

2) - da un pozzo 3) -

il pozzo distante dalla casa m.; dalla fossa settica m.; dalla fossa a perdere m.

Il pozzo è fondo m.; è a valle; a monte; dal pozzo nero fossa settica; fossa a perdere concimaia da cisterna

C) - IMMONDIZIE

Verranno raccolte: in una concimaia; dalla Nettezza Urbana SI I contenitori individuali provvisoriamente verranno sistemati in appositi raccoglitori SI

D) - ISOLAMENTO

Attorno alla casa verrà costruito un marciapiede perimetrale SI

Si prevede l'esistenza di un vespaio alto m. 1 sarà areato 1

Si provvederà all'isolamento laterale dei muri dei; i vani del piano terra sono rialzati dal piano di campagna di m. 0.50. Si allega lo schema secondo il quale verrà realizzato il vespaio e l'isolamento laterale

E) - PARTICOLARI TECNICI

1) - altezza dei vani del seminterrato 1 interrati per m. 1; del piano terra 3.35 dell'ammezzato 1; dei piani intermedi 3.35; dell'ultimo piano/attico 2.80.

2) - La superficie delle finestre non sarà inferiore a 1/10 della superficie delle stanze.

3) - Gli scalini avranno una pedata di cm. 30, una alzata di cm. 17. Le scale saranno aeree ed illuminate direttamente SI ed interrotte da pianerottoli SI. Non aeree ed illuminate ma

4) - Le pareti esterne saranno intonacate SI

5) - Le acque meteoriche verranno allontanate A MEZZO CANALE E PLUVIALI

6) Sarà fatto lo stenditoio NO

7) La casa sarà soffittata SI

8) Le soffite saranno usabili/abitabili/non usabili

La copertura sarà eseguita in CLA E TEGOLE PORTOGHESI

Sarà garantita una adeguata impermeabilizzazione ed un razionale isolamento termico dei vani dell'ultimo piano. (Precisare isolamento termico MATERASSINO ISOVER)

F) - ISOLAMENTO ACUSTICO DELL'ASCENSORE

Verrà posto in opera un ascensore

L'isolamento acustico dell'ascensore verrà così realizzato.....

Le porte saranno munite di opportuni mezzi atti ad attutire i colpi di chiusura.....

G) - FUMI E VAPORI

1) - Cucine: le cucine saranno dotate di cappa fumaria SI e di canna fumaria SI della seguente dimensione cmq. 400 con sezione: circolare/rettangolare/quadrata.

Il comignolo arriverà fino a m. 100 oltre il culmine del tetto e terminerà SI

Oppure

Le cucine saranno munite di canne multiple tipo

La sezione del collettore principale sarà di cmq. Vi saranno collegate n. cucine, la cui canna fumaria (collettore secondario) avrà una sezione di cmq. Il collegamento avverrà a m. dal pavimento del piano superiore. Complessivamente la sezione del collettore principale sarà pari o superiore alla somma delle canne delle varie cucine

La canna dell'ultimo piano sarà indipendente. La canna multipla e quella singola termineranno con un aspiratore statico. Il comignolo avrà un'altezza di m. oltre il culmine del tetto.

H) - RISCALDAMENTO DOMESTICO

a - per appartamento:

L'appartamento sarà dotato di un impianto di riscaldamento singolo. La canna fumaria sarà indipendente, di sezione di cmq. 400 e terminerà oltre il culmine del tetto di m. 100 e sarà munita di aspiratore statico,

il vano sarà aereato a mezzo di _____

(sarà fatto uno vando nelle finestre)

b - per costruzioni dotate di riscaldamento centrale :

il locale sarà aereato mediante _____

La caldaia verrà sistemata in locale direttamente comunicante con l'esterno.

Il locale sarà munito di apertura minima di mq. _____ di superficie e rimarrà sempre aperta per la areazione e ventilazione del locale. Il volume da riscaldare previsto sarà di m³ _____, la potenza della caldaia di Cal/h _____. La canna fumaria avrà l'altezza di m. _____ ed una sezione di cmq. _____.

c - altro sistema :

G' - Nella costruzione di canne fumarie verrà utilizzato materiale coibente atto ad impedire perdite di calore. I giunti di pezzi prefabbricati saranno impermeabilizzati. la parete interna delle canne fumarie sarà liscia e priva di sporgenze. Le canne fumarie non presenteranno tratti orizzontali. I collegamenti necessari in casi particolari avranno un inclinazione di gradi 45 ed avranno una lunghezza non superiore a m. 3

Le canne fumarie non presenteranno restringimenti _____ NO _____.

L'aspiratore statico avrà una superficie di 5/4 rispetto alla sezione della canna.

L'isolamento termico sarà realizzato come da progetto allegato _____

d - per scaldabagno :


L'appartamento sarà dotato di scaldabagno a gas/carbone/legna/gas liquido/cherosene/o altri combustibili liquidi.

Questo focolare verrà fornito della relativa canna fumaria munita di aspiratore statico e di dispositivo atto ad evitare spegnimento per reflui d'aria (la sezione della canna sarà di cmq. _____).


Il vano sarà areato mediante _____

Si allega schema dell'impianto _____


IL TECNICO

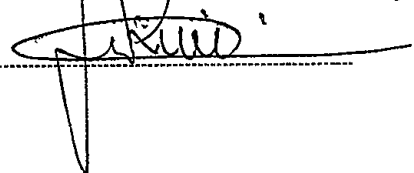

IL PROPRIETARIO

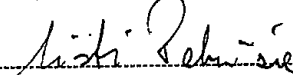

Int

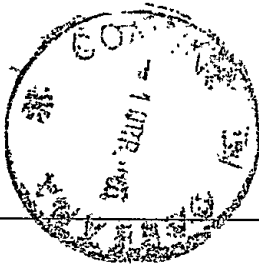

AL SIG. SINDACO DEL COMUNE DI CARRARA.

La sottoscritta SISTI PATRIZIA, nata a Carrara il 10.6.1958 ed ivi residente in Via Filattiera n.21, titolare della concessione edilizia n.319/1982 relativa all'esecuzione dei lavori di ampliamento e ristrutturazione del fabbricato ad uso civile abitazione sito in Carrara Via Carriona n.71/bis, Fg 39 Mapp 319;320, avendo incontrato difficoltà nell'esecuzione dei lavori

CHIEDE

la proroga di mesi 6 per l'ultimazione dei lavori sopra indicati.

CARRARA lì, 22.3.1986

IN FEDE

13 GIU 1986

COMUNE DI CARRARA	
UFFICIO URBANISTICA	
Protocollo N.	1694
Data	5 APR. 1986

Marchi (Tolo)
e Gulletto per
controllo
11/6/86

Io Lo SOPRALVUOGO E RELAZIONE CIRCA LO STATO
dei Lavori

13 GIU. 1986

APPROVATO

UNRAZIONALE

Veri sul netto
perché nel. Copia
11/1/86

Da sopralluogo effettuato in data odierna
nella proprietà della ditta, oggetto di
domanda di proroga, si è ^{risultato} constatato
che le opere mancanti consistono
nella sistemazione esterna e tinteggiatura
del fabbricato.

Corrono li, 6-10-1986

Prof. Prof.

È ammissibile la proroga di mesi 6
alla P.E. con esito favorevole

Vania
25/1/87
diti

21 GEN. 1987

Commissione Edilizia N° 2 del 23/1/87

Parere favorevole alla proroga di mesi 6

Prof.

Vania



APPROVATO

IL SINDACO

27 GEN. 1987

ms

Ill. mo sig. Sindaco del Comune
di Carrara

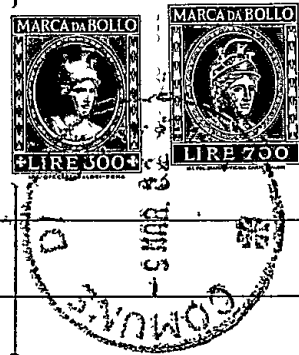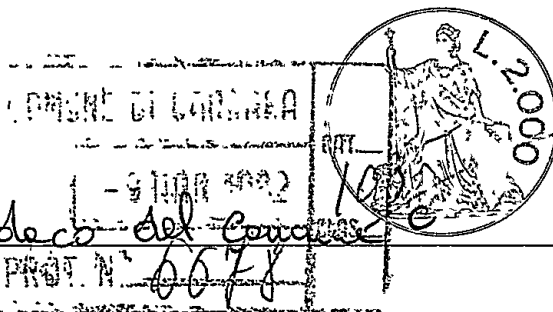

La sottoscritta Sirti Patrizia
dovendo ritirare le concessione edilizie
per il progetto di ristrutturazione e ampli-
mento del fabbricato di sua proprieta-
posto in Carrara via Carrara
chieste

anonon
Urbanistica
10/3/82
Galletta

alle S. V. di potersi convalidare ai sensi
della legge N. 10/1977.

In fede
Sirti Patrizia

Carrara 9-3-1982

COMUNE DI CARRARA
UFFICIO URBANISTICA
Protocollo N. 942
Data 10 MAR 1982
10 MAR. 1982



Gallardo

COMUNE DI CARRARA

6881/640
Prot. N. Alleg. N. *2-82*

Risposta a N. *16*

del

15/3/92
Carrara,

OGGETTO: Valutazione del fabbricato esistente per convenzione tipo per la concessione relativa ad interventi di edilizia abitativa convenzionata di cui alla legge 28/1/77 n°10 e delibera Consiglio Regionale Toscana n°260 del 23/5/78.

ALL'UFFICIO TECNICO ERARIALE
di Massa-Carrara

MASSA

onde determinare il presunto valore ⁵⁵¹commerciale
attuale della stabile di proprietà CARRARA

sito in Via

si invia la pratica relativa a cui si allega: planimetria catastale, certificato catastale e fotografie della situazione esistente, nonché copia del progetto relativo; con preghiera di restituzione al momento della Vs. risposta.

IL SINDACO

[Signature]