




PROSPETTO EST

NOTE	DATA
	24/10/1995
COMMITTENTE	
PROGETTISTA	
TAV	6
SCALA	1:100

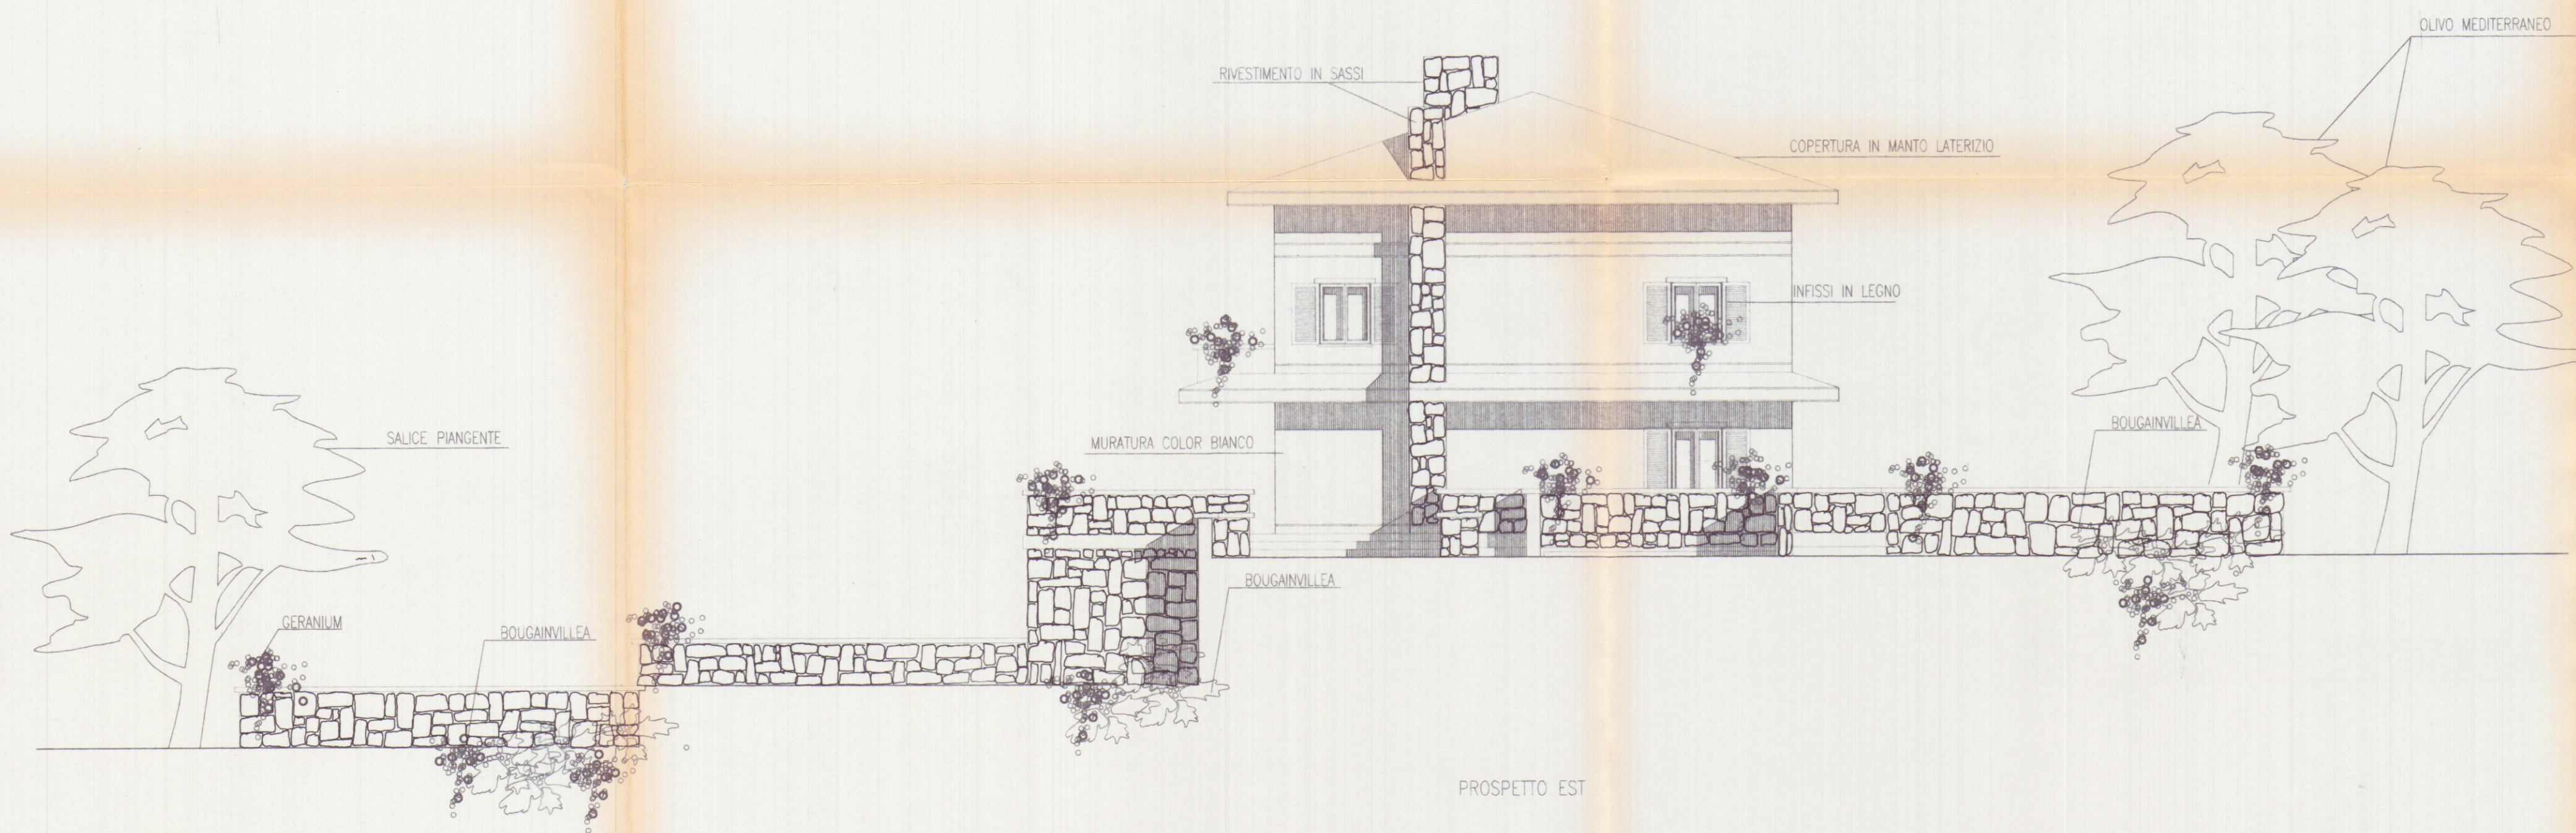

REGIONE TOSCANA
Ufficio del Genio Civile di Massa Carrara
Elaborato allegato alla denuncia presentata
ai sensi della Legge n. 64/1974 e L.R. n. 89/1982
e Legge n. 1086/1971 - Pratica S. n. 255
Massa, li 1.9 MAR. 1997

STEP Srl 54033 CARRARA (MS) TEL. 0585 70551 TELEFAX 0585 70536	CONSULENZA IMMOBILIARE E PROGETTAZIONE BRIZZI RICCARDO geometra Progetto per la realizzazione di edificio unifamiliare da da adibirsi a casa di civile abitazione, sito in località Monteverde-CARRARA_
COMMITTENTE NUOVA MONTEVERDE srl	OGGETTO PROSPETTO EST