Dott. FILIPPO MENCONI – ARCHITETTO
M. di CARRARA via C. Colombo 11 tel. 631854
CARRARA via M.D'Azeglio 3 tel. 70535
c.f. MNC FPP 61C07 B832V
partita I.V.A. 00673350450

proprietario: Consorzio CO.SV.A.P. - CONFARTIGIANATO

intervento: Area ex Fibronit Nazzano - Carrara

oggetto: Progetto di edificio artigianale - industriale — Riutilizzo di area industriale dismessa

opera: Pianta copertura

data: Luglio 2004

rapporto: 1:100

tavola n. 5

Edificio E VARIANTE

Architetto MENCONI Filippo

CO.SV.A.P. s.c.c. r.l.
Il Presidente
Elio Bertolotti

23 SET. 2004

APPROVATO

COMUNE DI CARRARA
SETTORE URBANISTICA
SCHEDA TAREFFARIA
APPROVATO DALLA G.C.
04/7/05

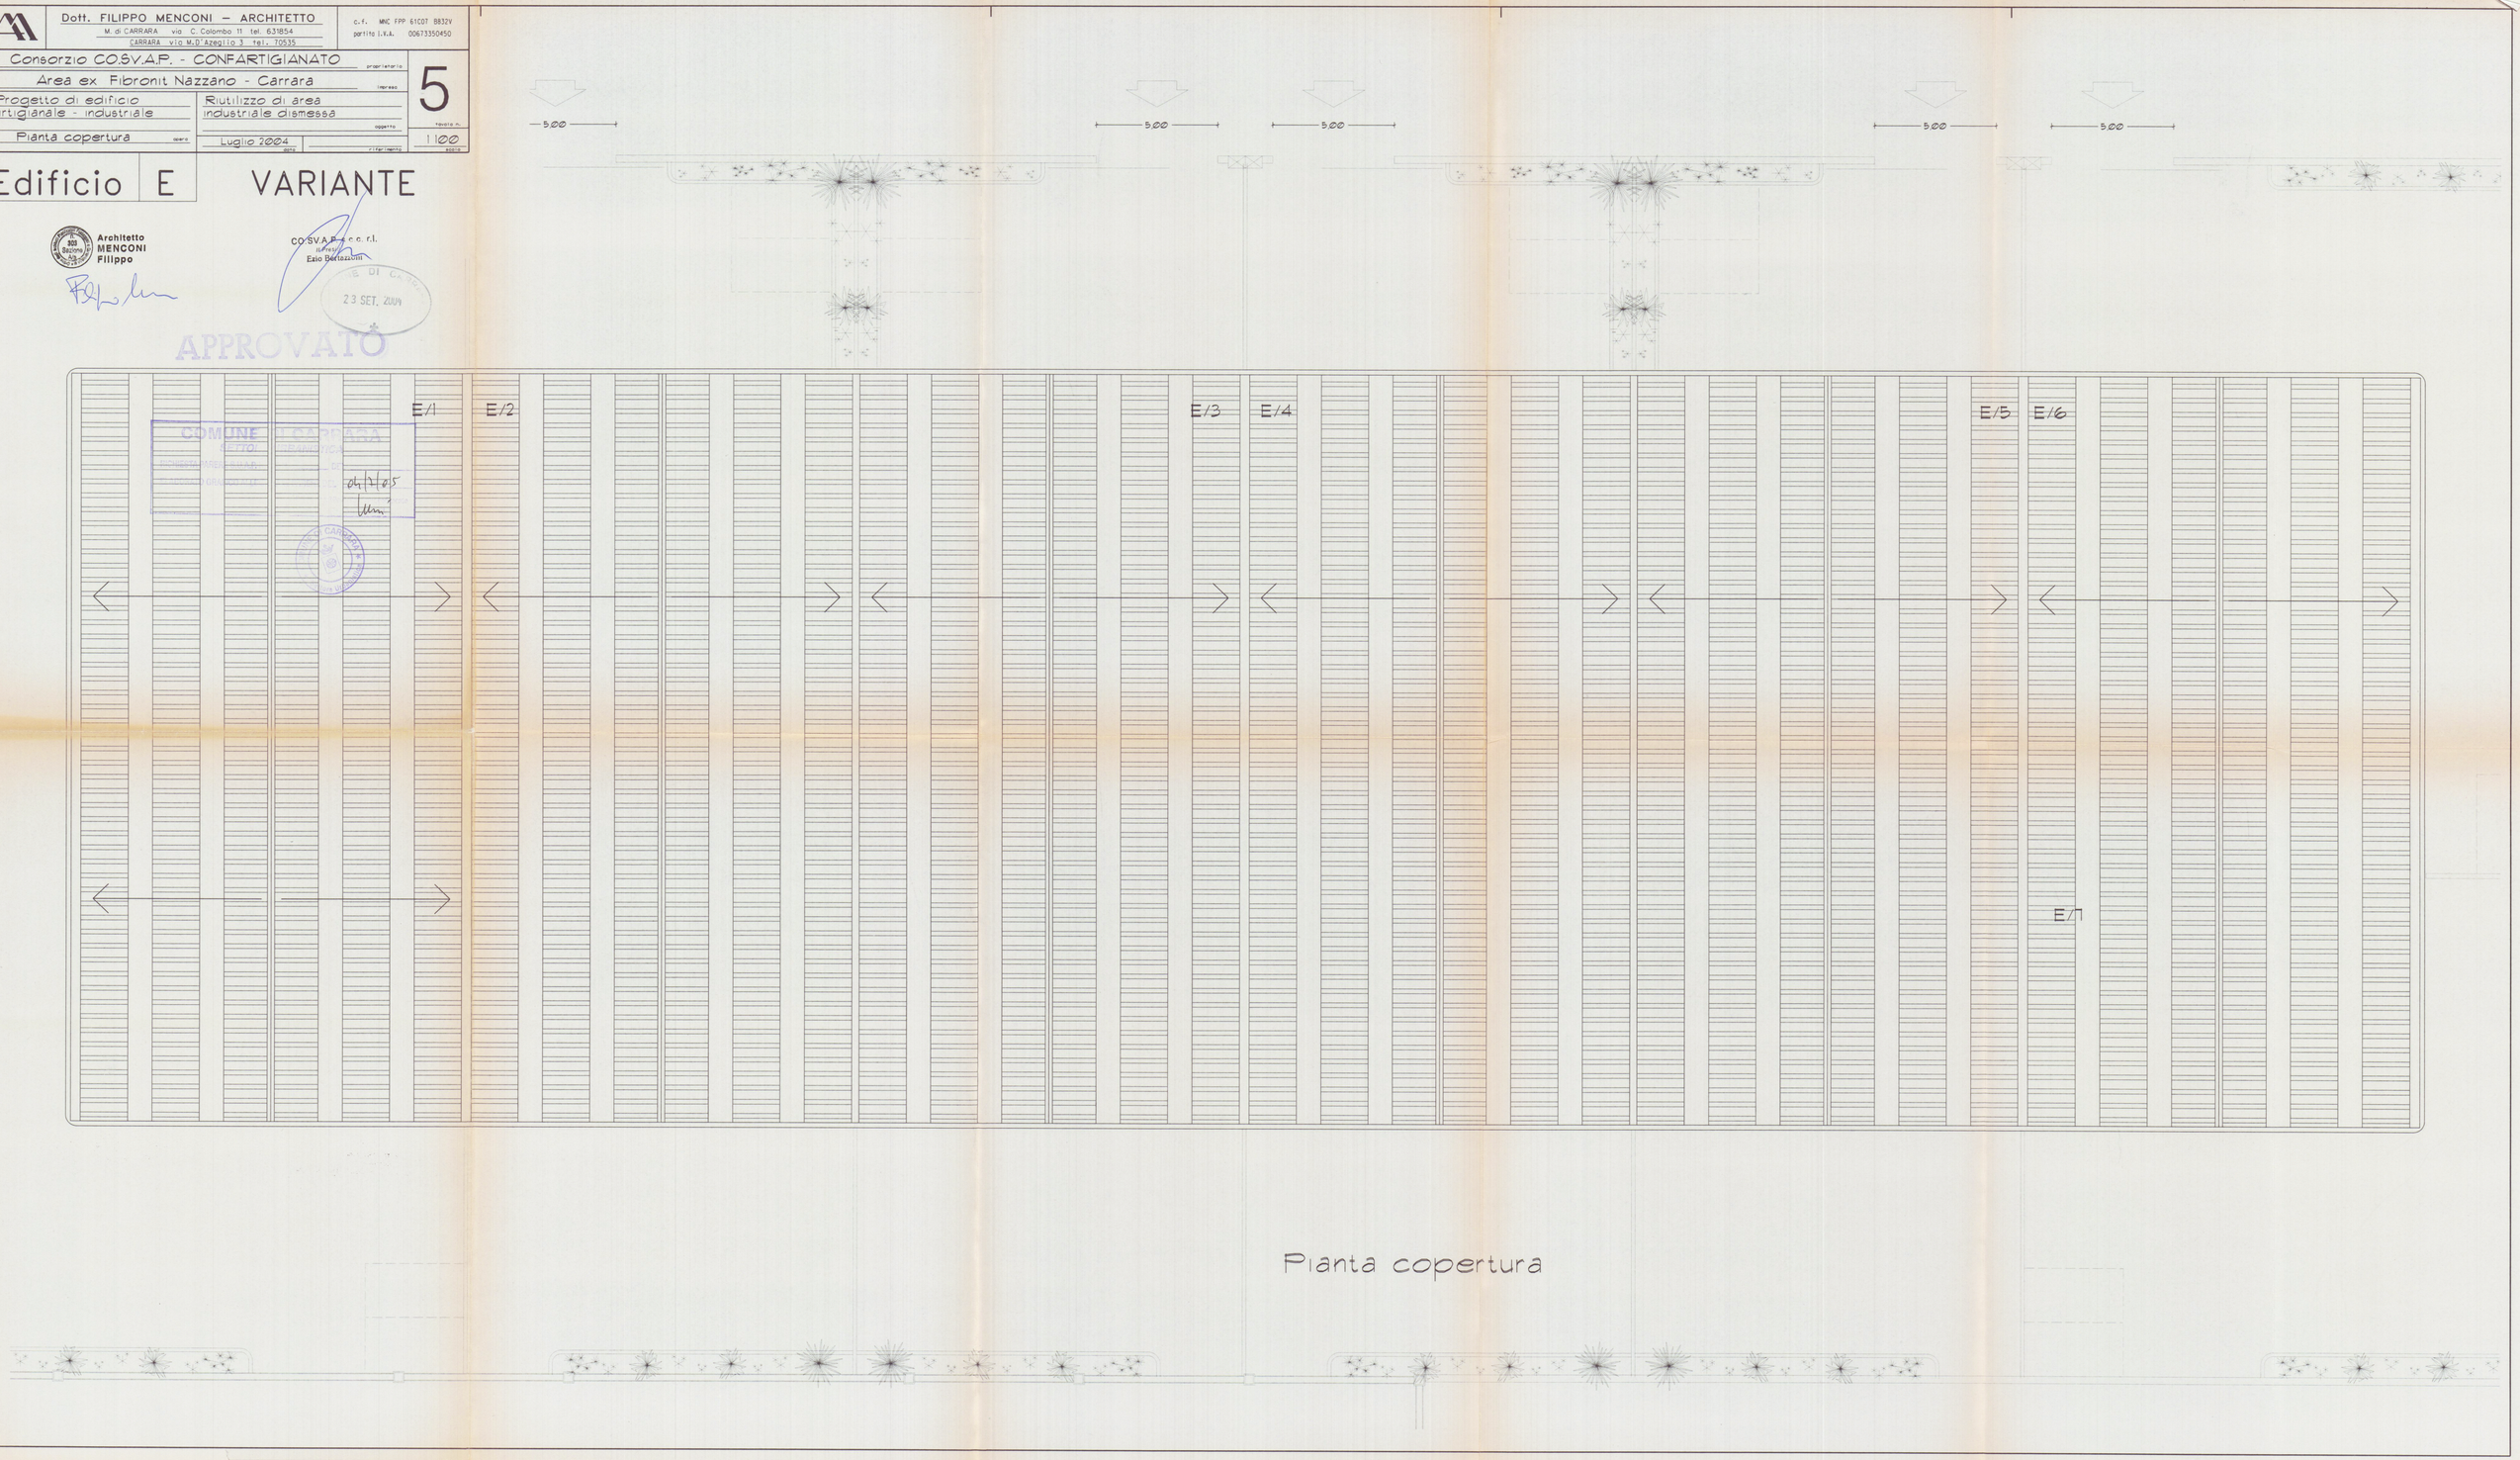

Pianta copertura