

IN SOSTITUZIONE ALLE TAVOLE DEL 15/06/08

**S.T.P.**

Studio  
Tecnico  
Professionale

**GEOMETRA  
IVANO  
SQUASSONI**

**M. di Carrara  
v.Fiorillo 9b.  
tel. 632611**

TAV. N.  
3

PROPRIETA':  
ROMITI NORIS IVANA GIANNARELLI DOMENICO  
IMMOBILIARE IL PORTICO S.R.L.

Dati Tavola:  
Piante  
sezioni  
prospetti

OGGETTO:

LAVORI DI RISTRUTTURAZIONE, RIDISTRIBUZIONE INTERNA A  
FABBRICATO DI CIVILE ABITAZIONE, SITO IN CARRARA  
VIA CARRIONA N.362 LOC. RAGLIA

Dati Catastali:  
F.G. 73  
MAPP. 71 SUB. 1-2

Varie:  
raffronto

Scala:  
1:100



Data:  
2.6.11/11.2010

COMUNE DI CARRARA  
2.6.11/11.2010




RAFFRONTO


STRADA PRIVATA

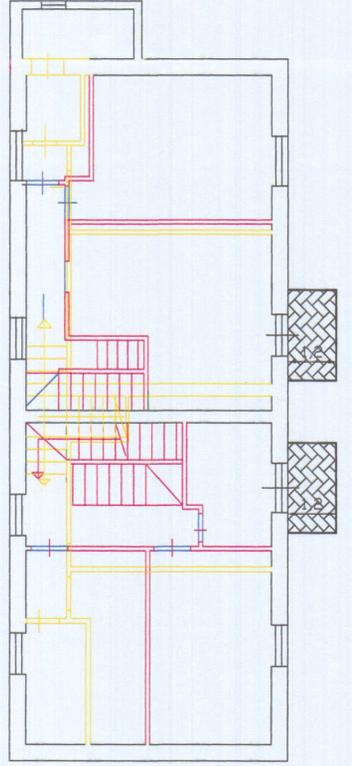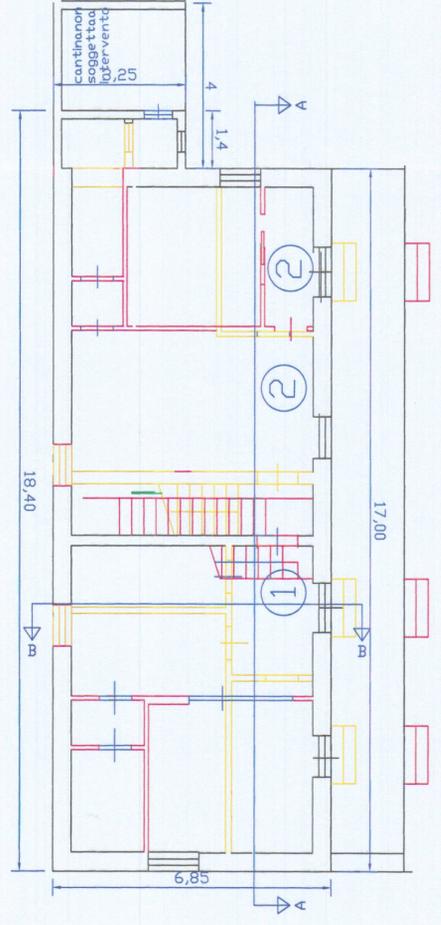


PIANO PRIMO

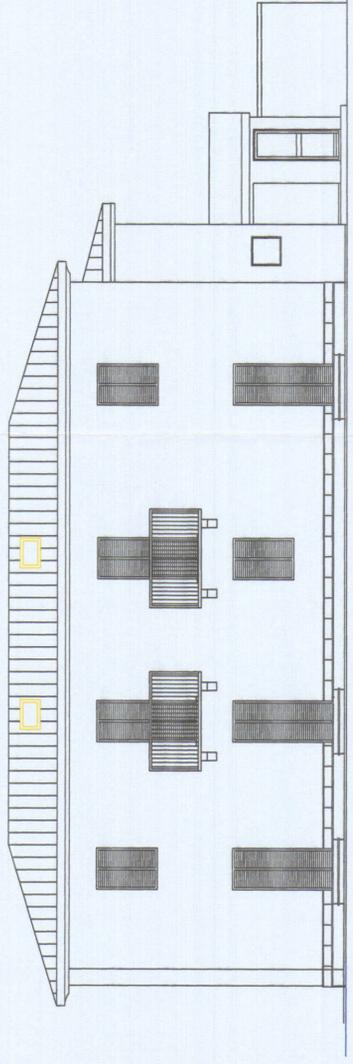


PROSPETTO SUD

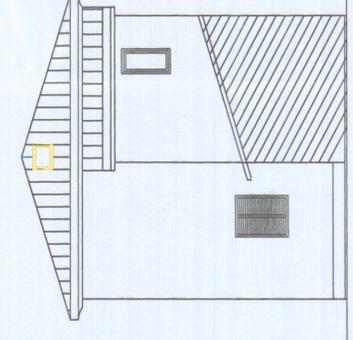

PROSPETTO EST

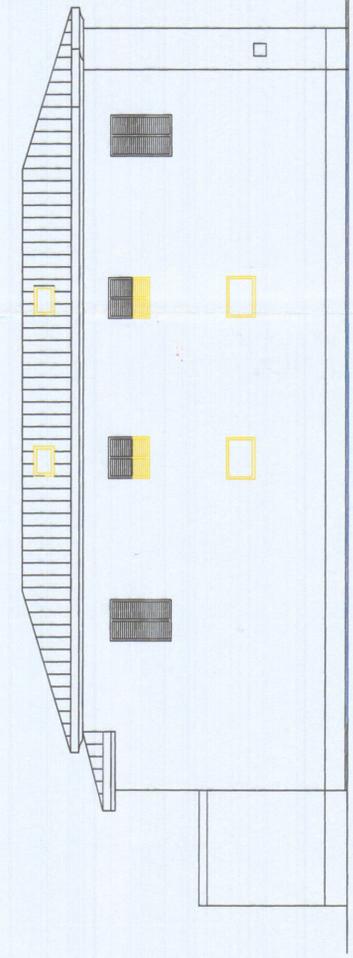


PROSPETTO NORD

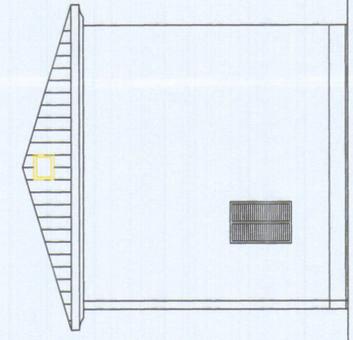


PROSPETTO OVEST

COMUNE DI CARRARA  
2.6.11/11.2010

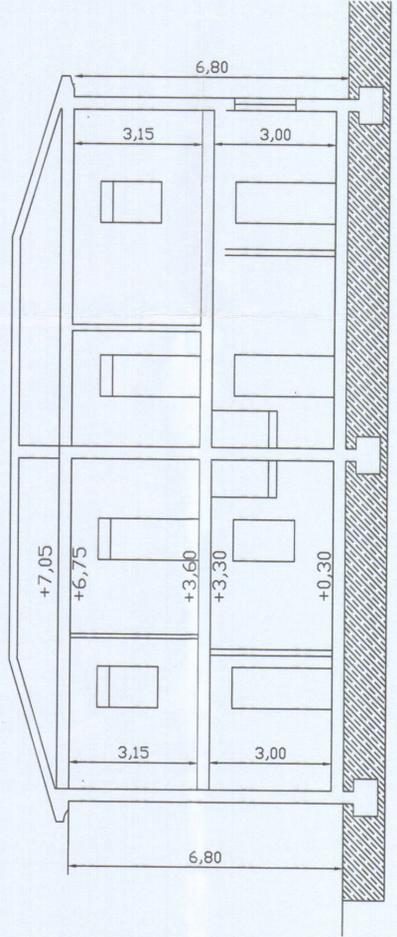

SEZIONE A-A

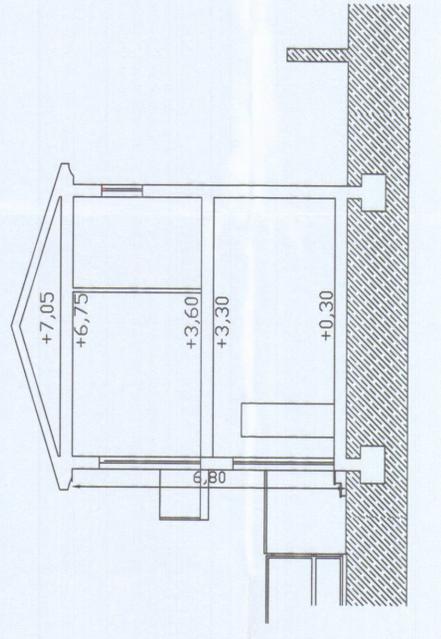

SEZIONE B-B