

11 FEB. 1995



CONSULENZA
IMMOBILIARE E
PROGETTAZIONE

STEP Srl
54033 CARRARA (MS)
TEL. 0585 70536/777706
TEL. FAX 0585 70551

GIUNTI GEOM. MAURIZIO

PROGETTO PER LA REALIZZAZIONE DI FABBRICATO PER CIVILE ABITAZIONE DA
COSTRUIRSI IN VIA PROVINCIALE LOCALITA' S. LUCA, CARRARA


COMMITTENTE VOLPI FABRIZIO

OGGETTO SEZIONI

TAV

3

PROGETTISTA

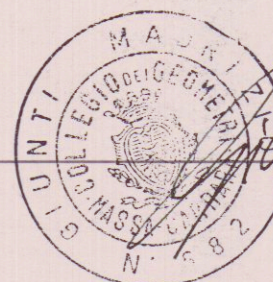

SOSPESO


[Signature]

COMMITTENTE


NOTE

DATA

01/12/94

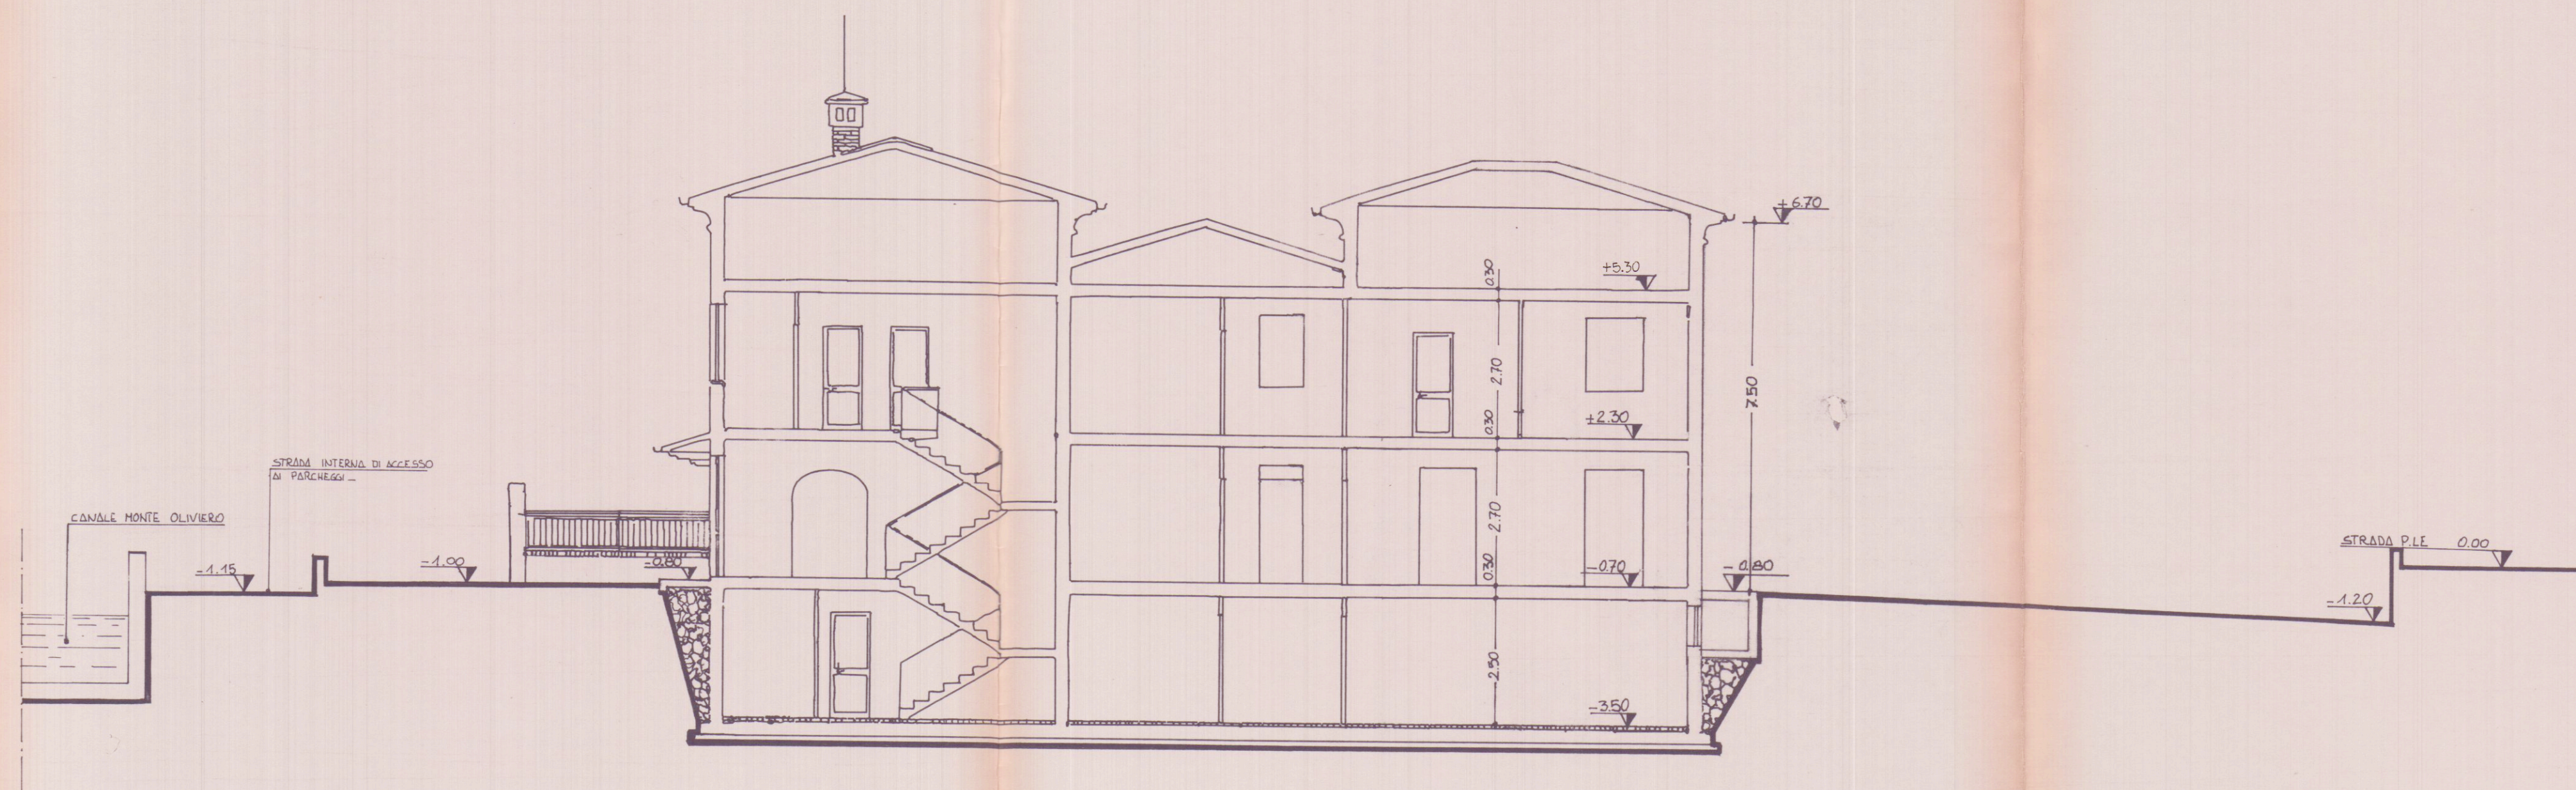

SEZIONE LONGITUDINALE
A-A'

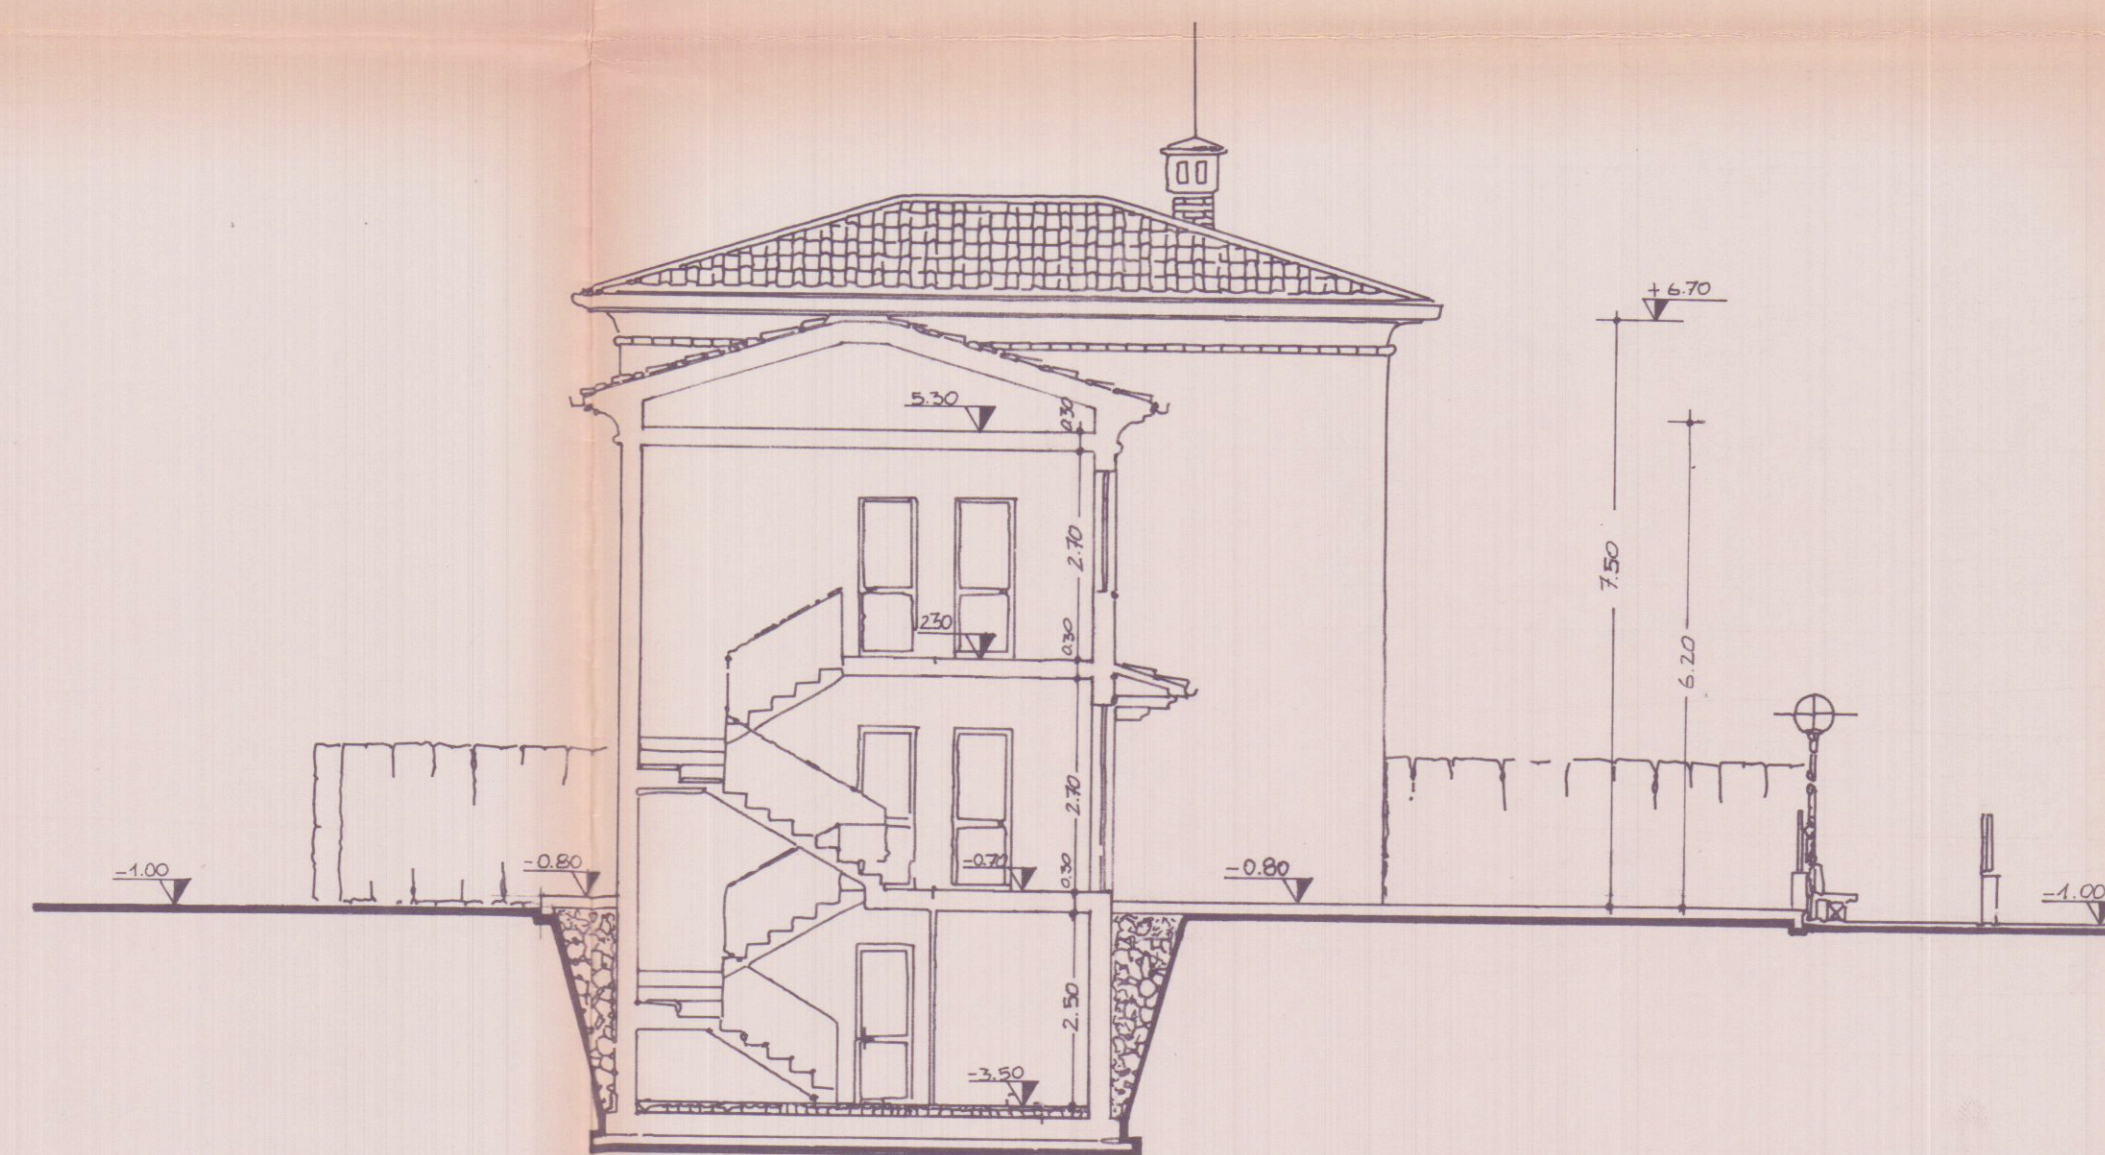

SEZIONE TRASVERSALE
B-B'