
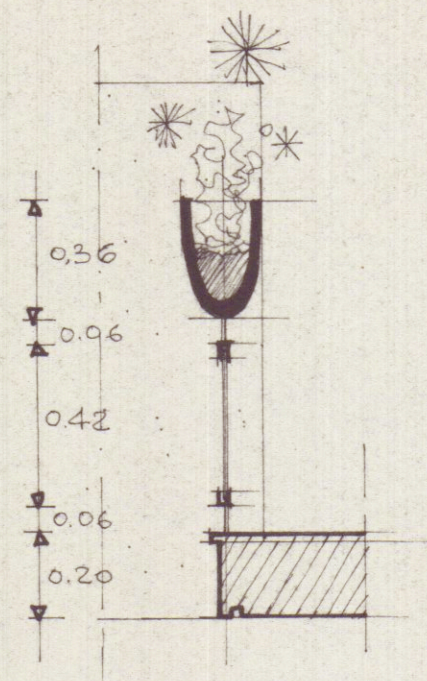



A

13

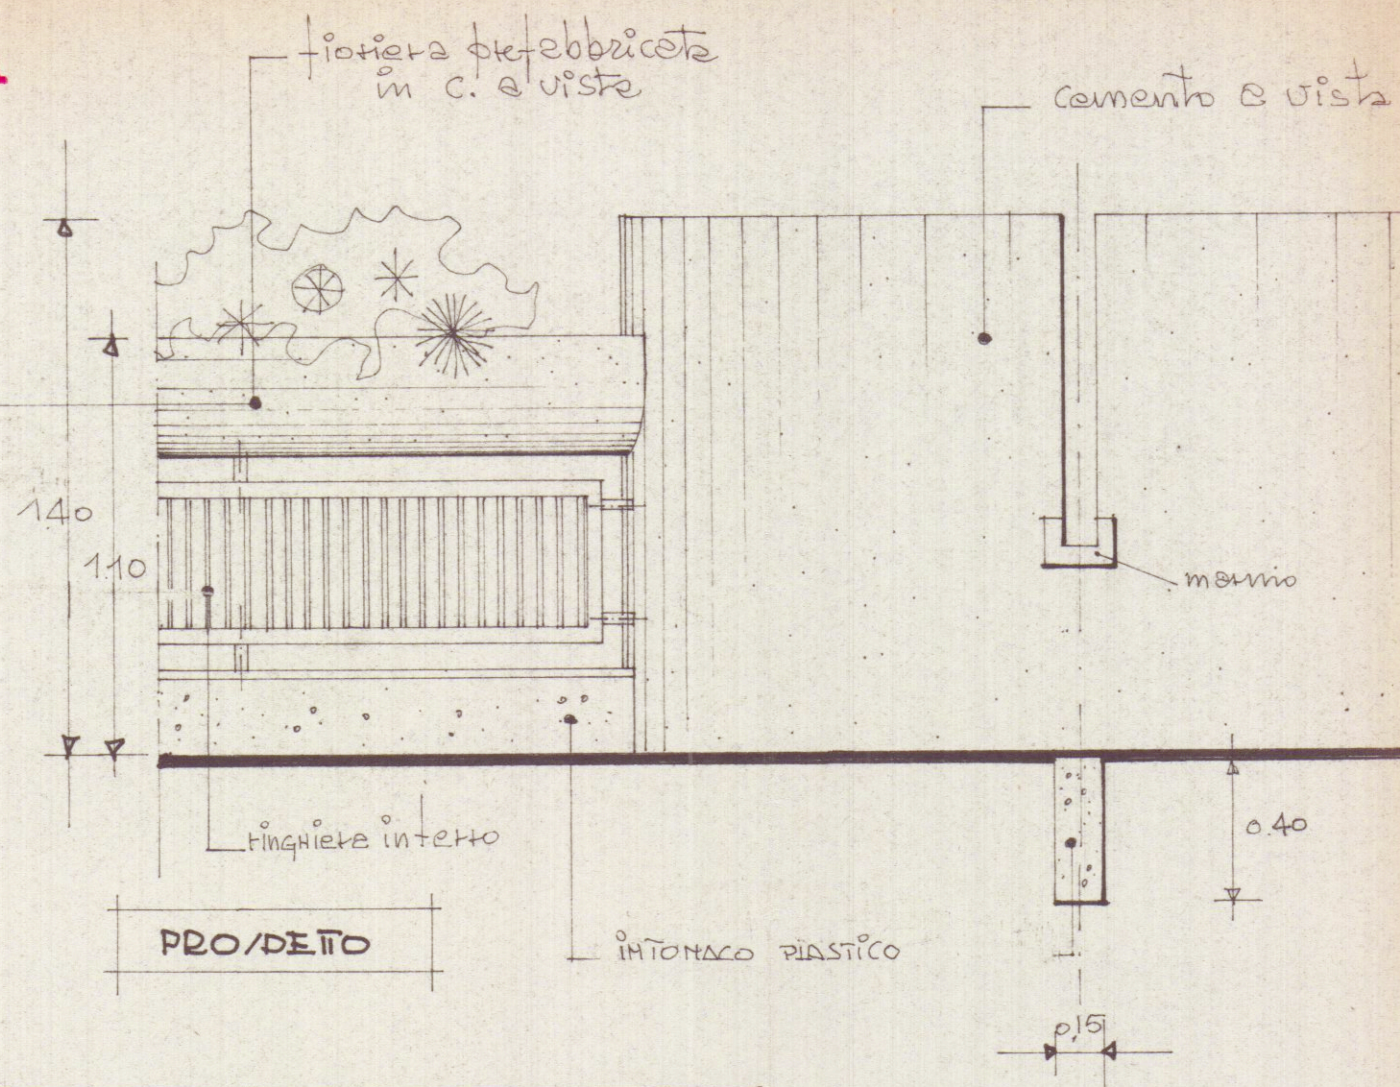


SEZIONE S-S

PARTICOLARE TERRAZZA

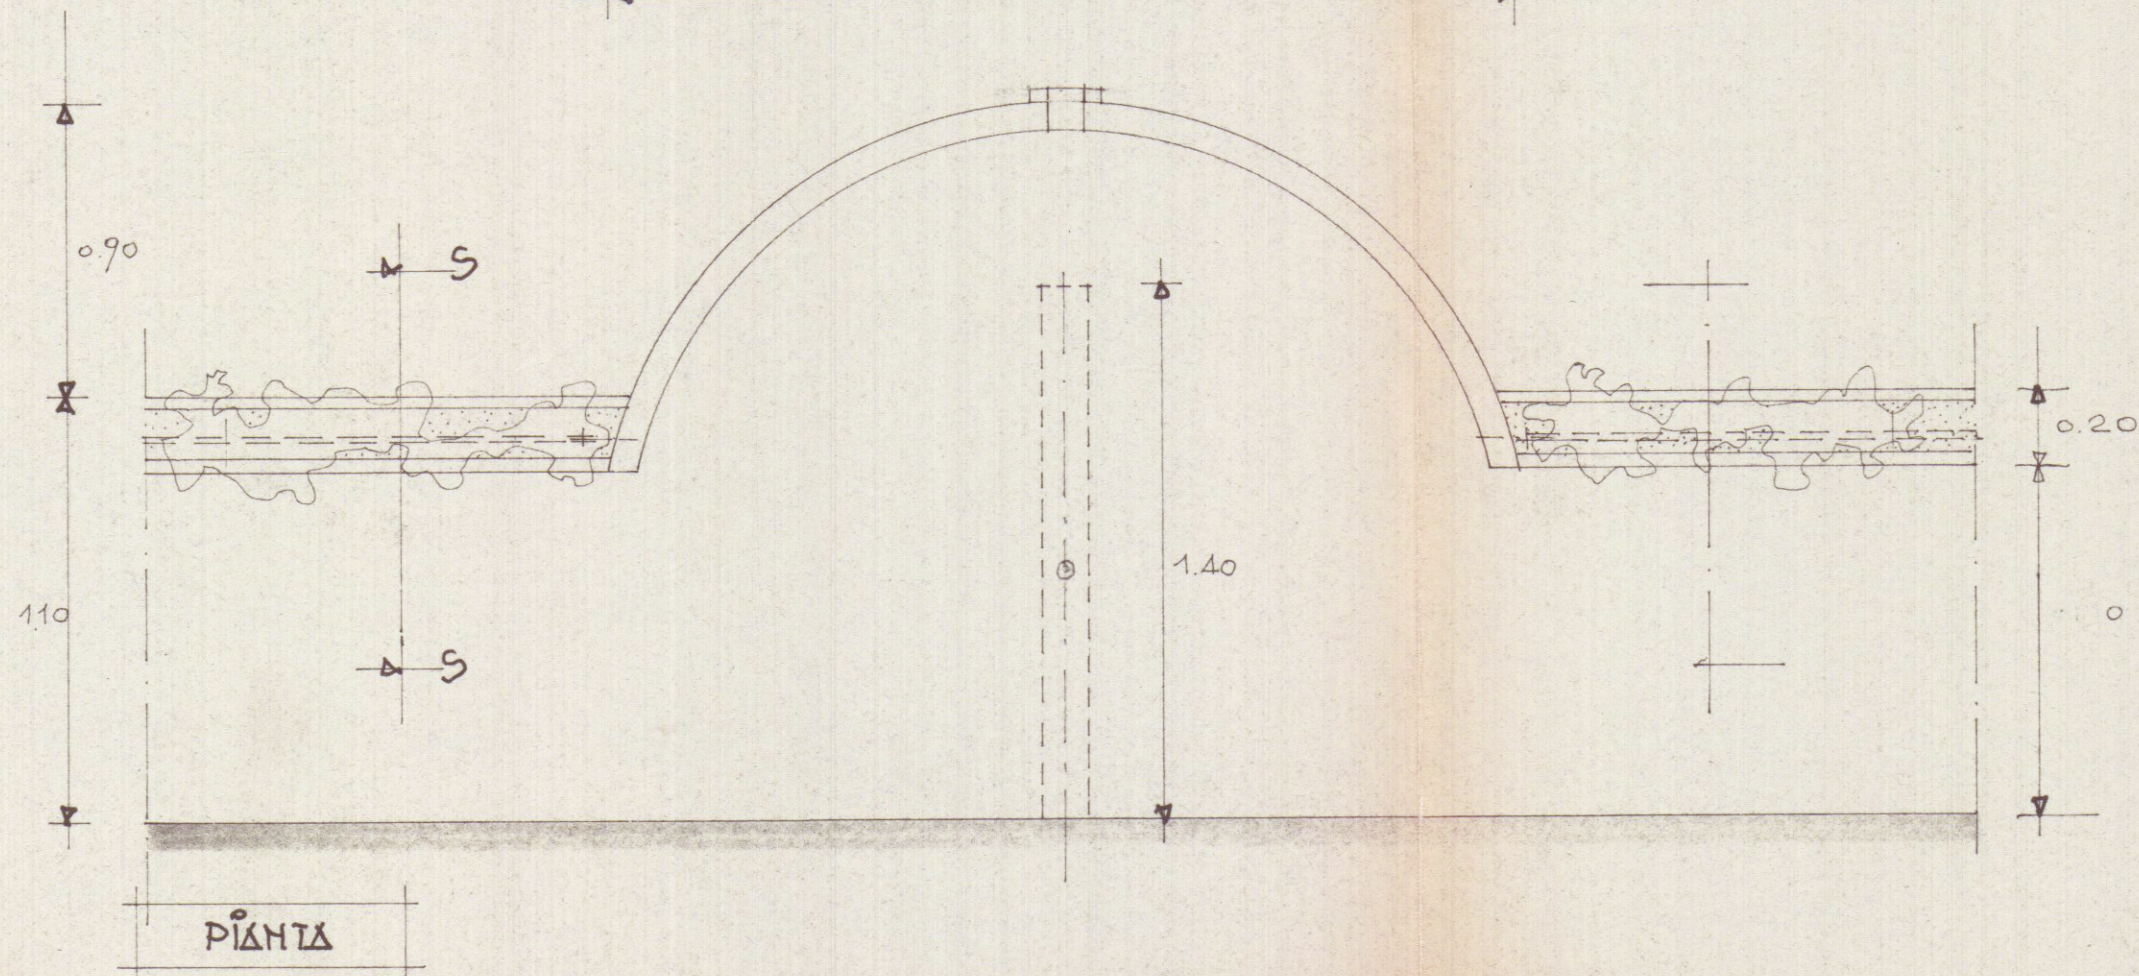

VEDUTE
PROSPETTIVE

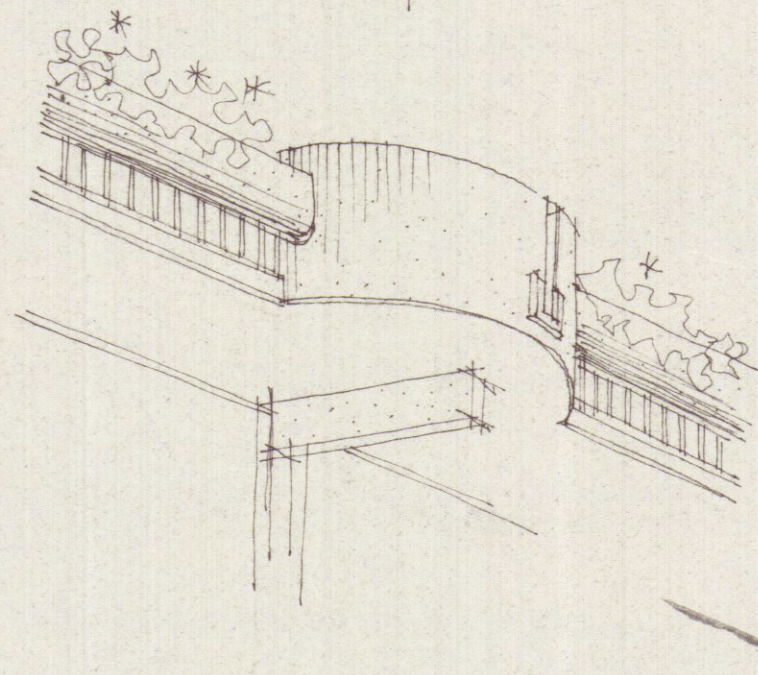

Scala 1:20