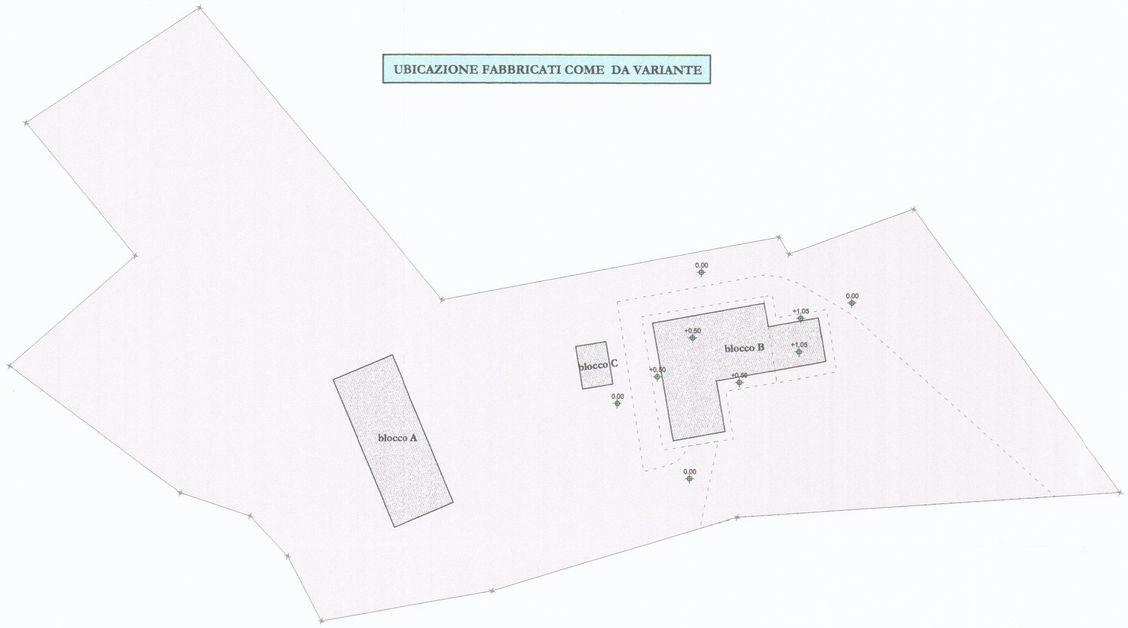

COMUNE DI CARRARA
18 MAG. 2000

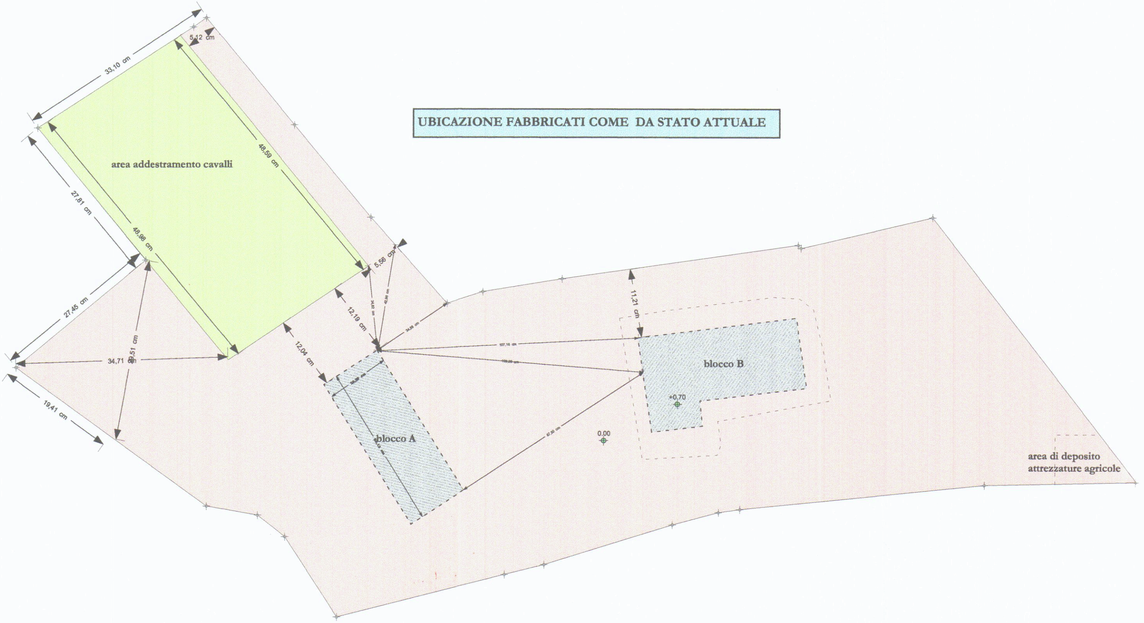

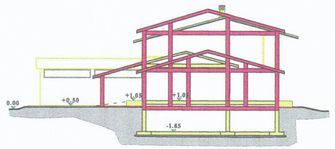

SEZIONE B B

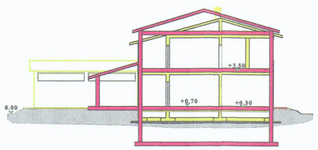

SEZIONE A A

COMUNE DI CARRARA
SETT. U[illegible]ICA
Approvato dal [illegible] condizioni
indicate nella [illegible] Edilizia
23 [illegible]
elab. grafico di cui [illegible] Amm. Edilizia
n°...4.....del 23/03/01 Tav. n°....4/3.
L' Istruttore Tecnico
Marchi Gi[illegible] Claudio

APPROVATO
- SANATORIA -

TABELLA SUPERFICI

DESTINAZIONI	SUPERFICIE MQ.
residenza piano terra	mq.70,52
portico residenza piano terra	mq.19,75
club house piano terra	mq.207,21
portico club house piano terra	mq.104,58
residenza piano primo	mq.148,47
loggia piano primo	mq.23,57
superficie realizzata	**totale mq.574,1**

superficie approvata in variante	**mq.618,18**
superficie realizzata	**mq.574,1**
superficie in differenza	**mq. 44,08**

COMUNE DI CARRARA

ACCERTAMENTO DI CONFORMITA' DI STRUTTURE AZIENDALI PER LA PRODUZIONE ZOOTECNICA E L'ADDESTRAMENTO DEL CAVALLO DA SELLA.

Prop.: Sig.Corsi Claudio

PLANIMETRIE

TAV. 4

Corsi Claudio

scala 1:500

Il Tecnico Dr.Arch.Ambrosini Donatella

Carrara 12/04/2000

ORDINE DEGLI ARCHITETTI DI LA SPEZIA
DONATELLA AMBROSINI 1847