




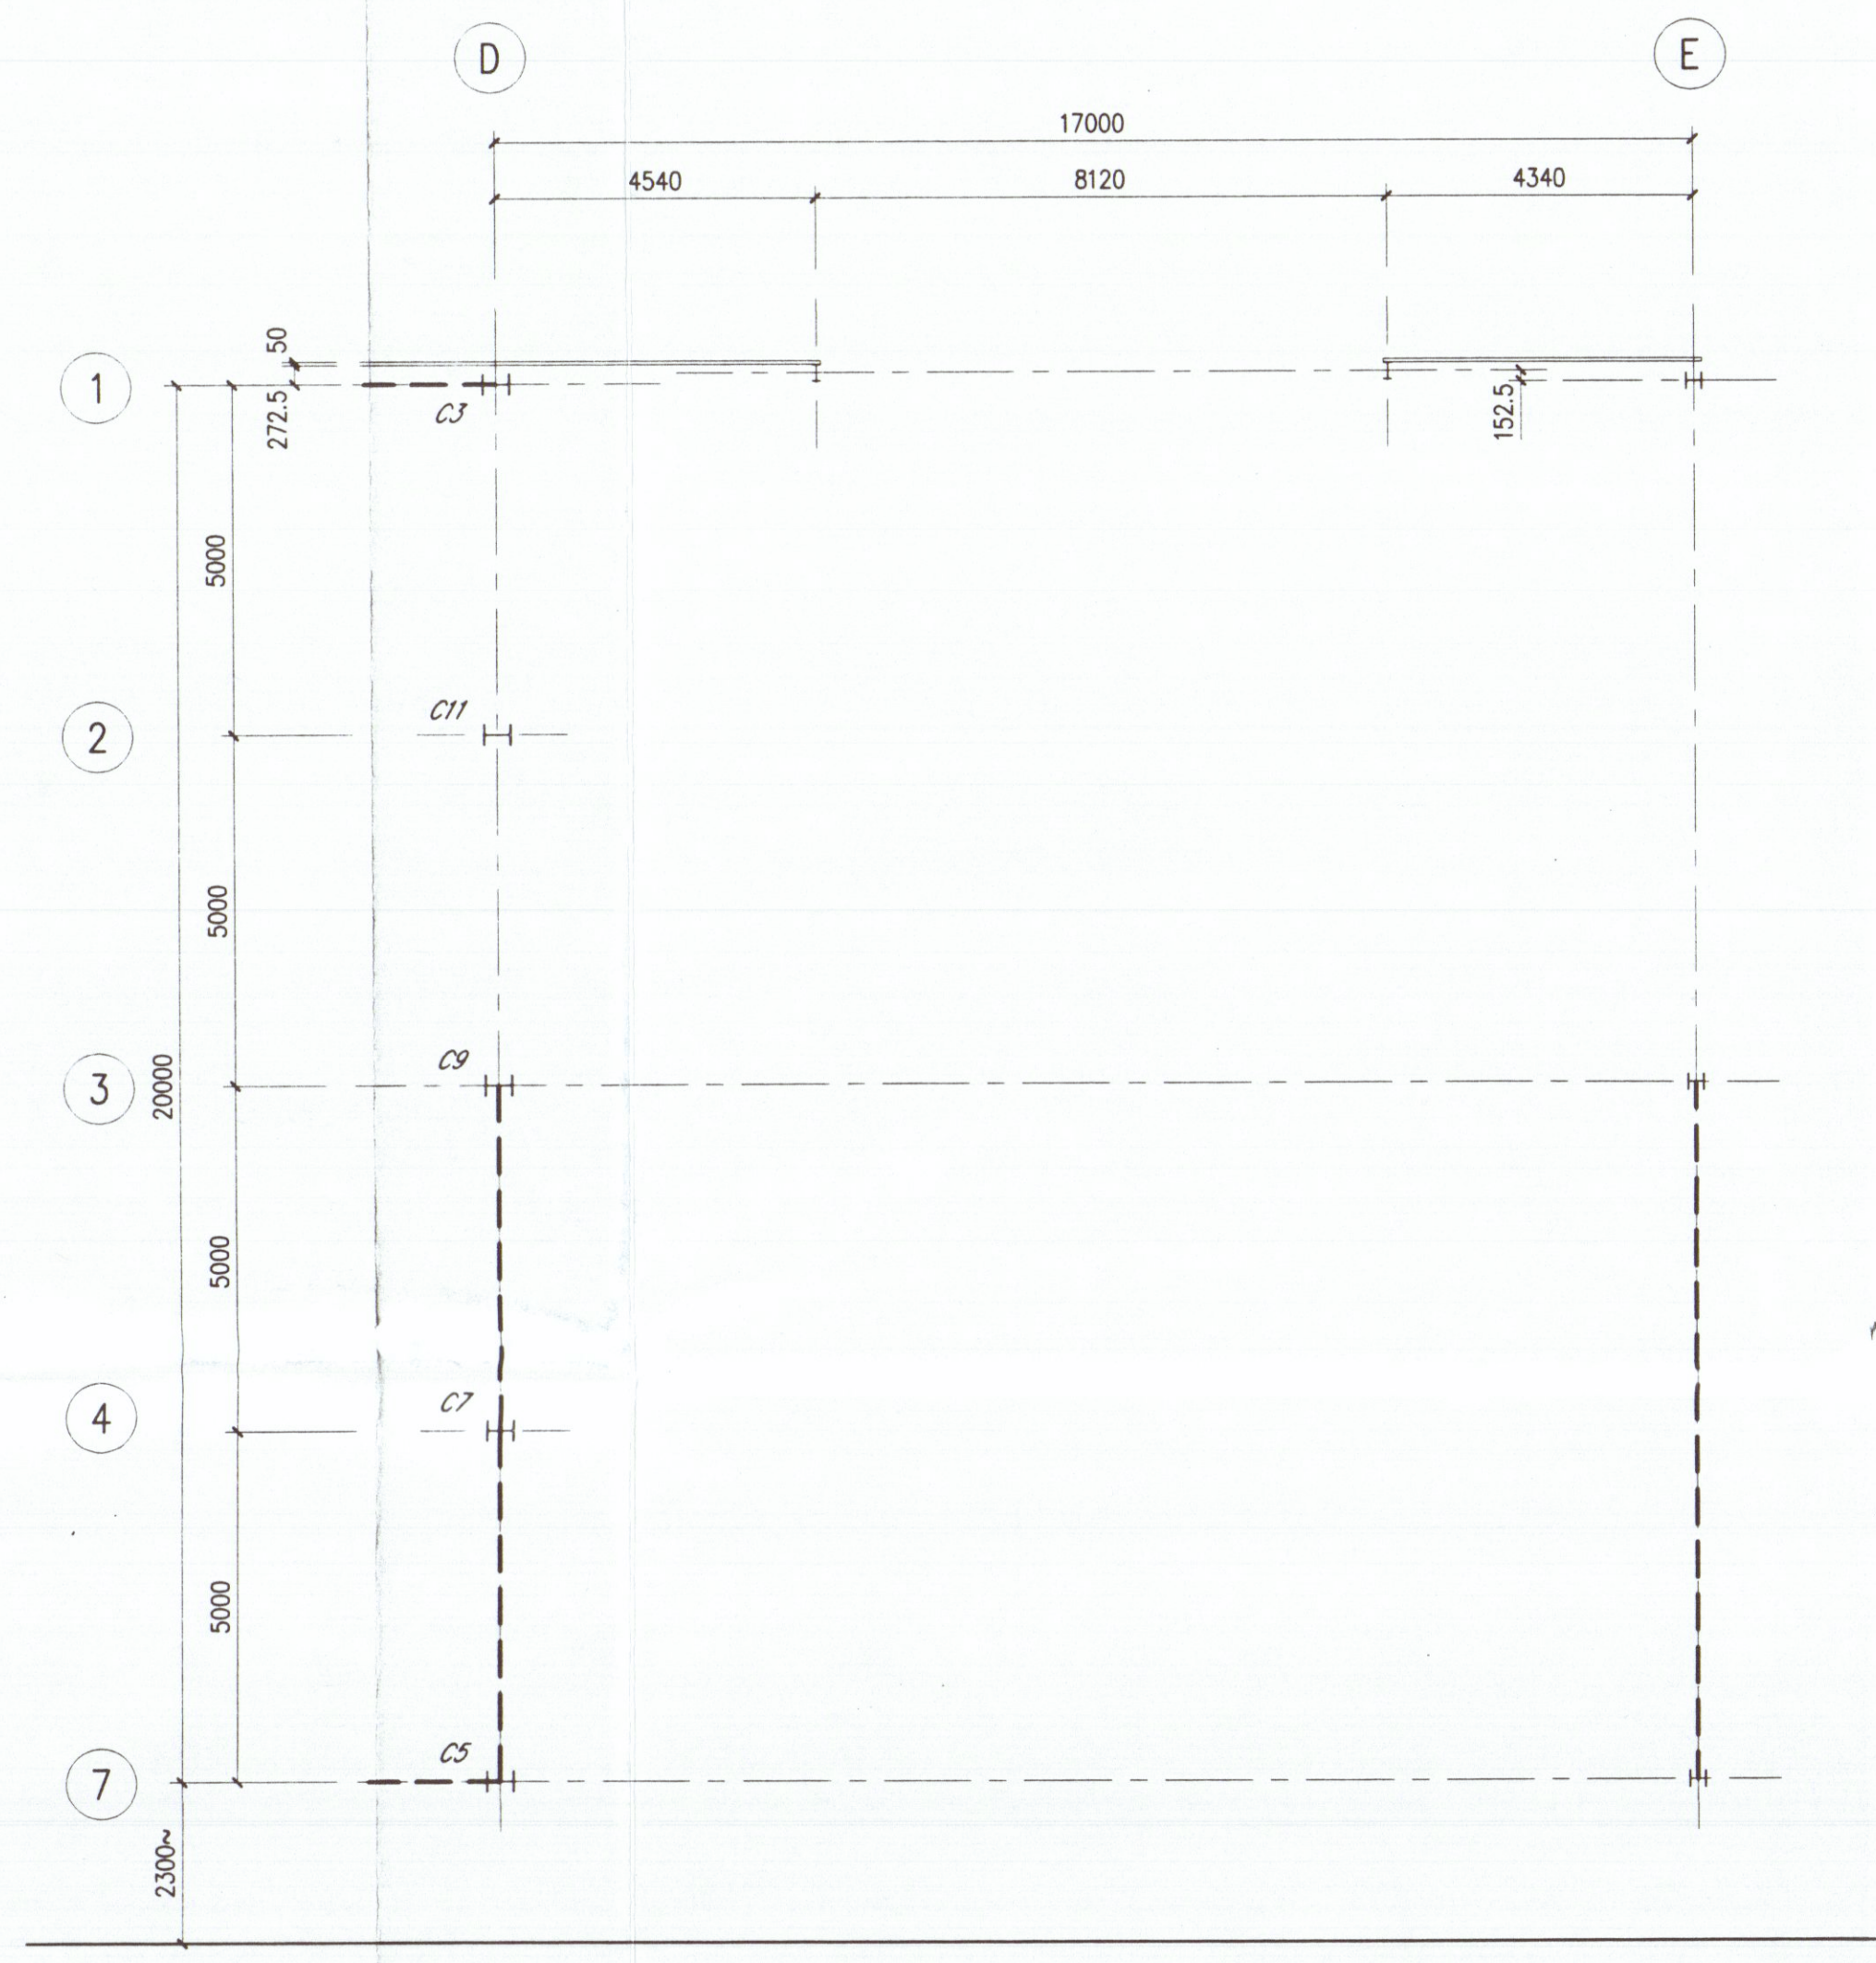


PIANTA a q. -0.50
scala 1:100

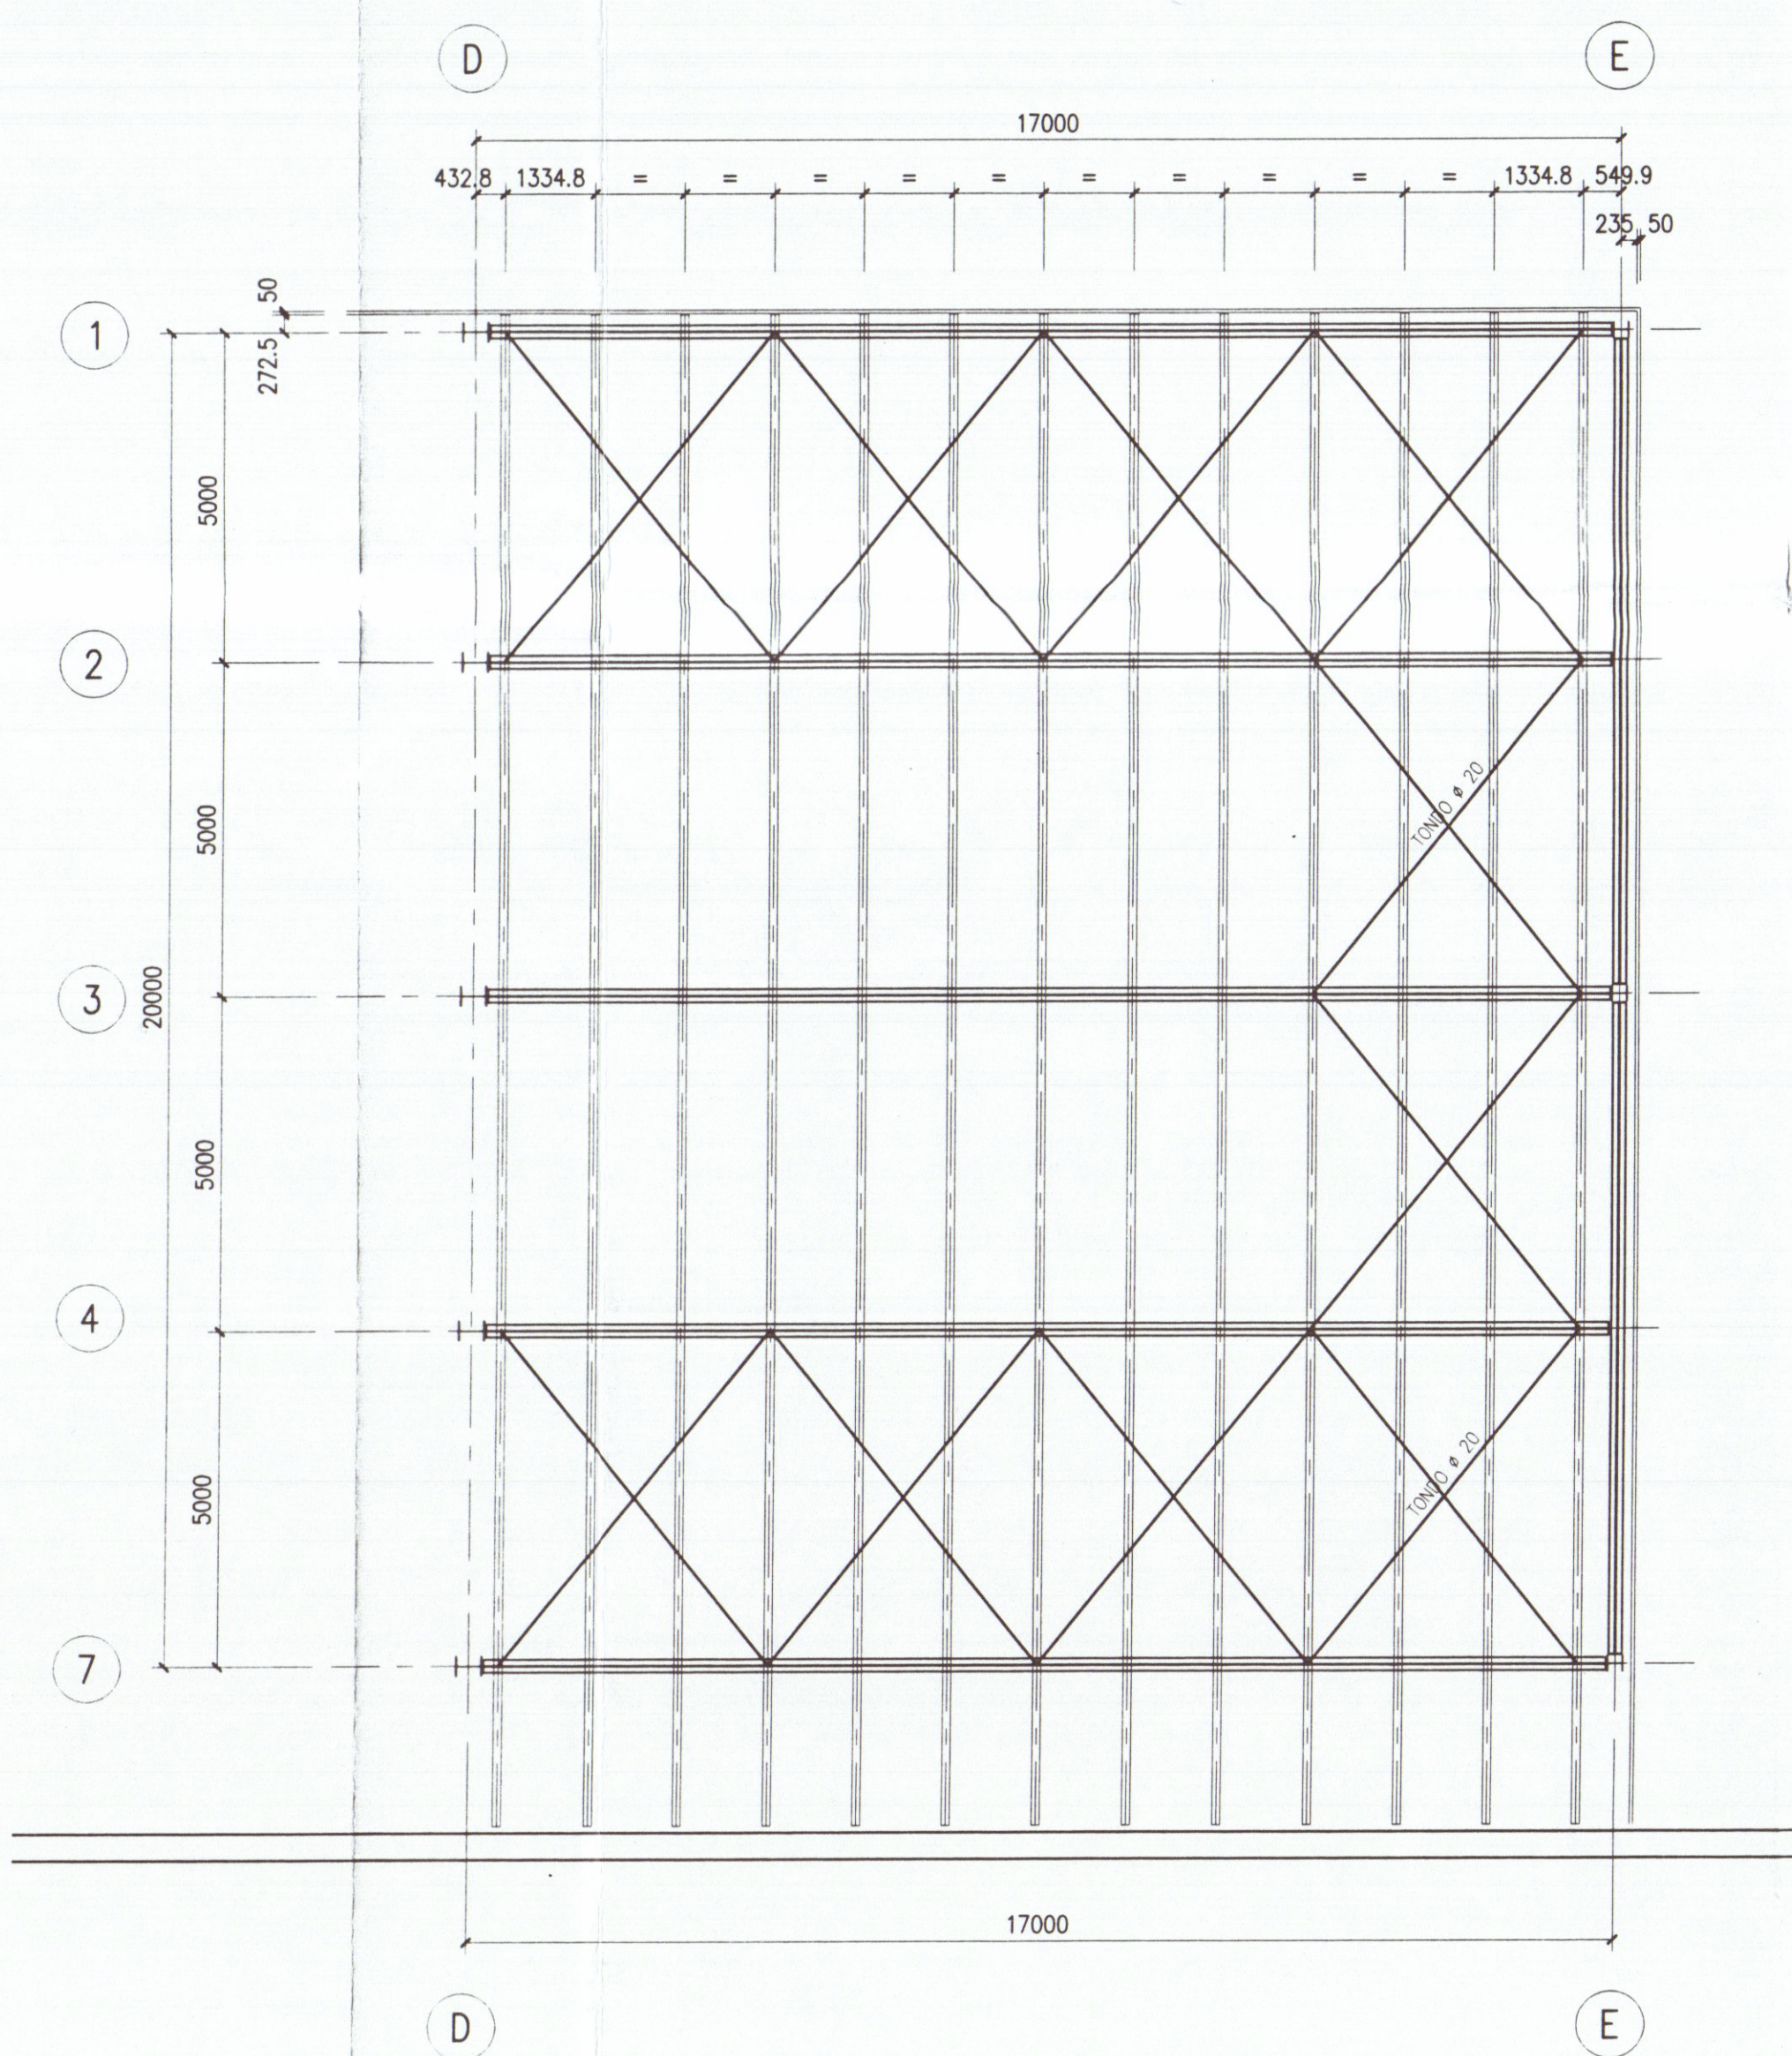


PIANTA COPERTURA
scala 1:100

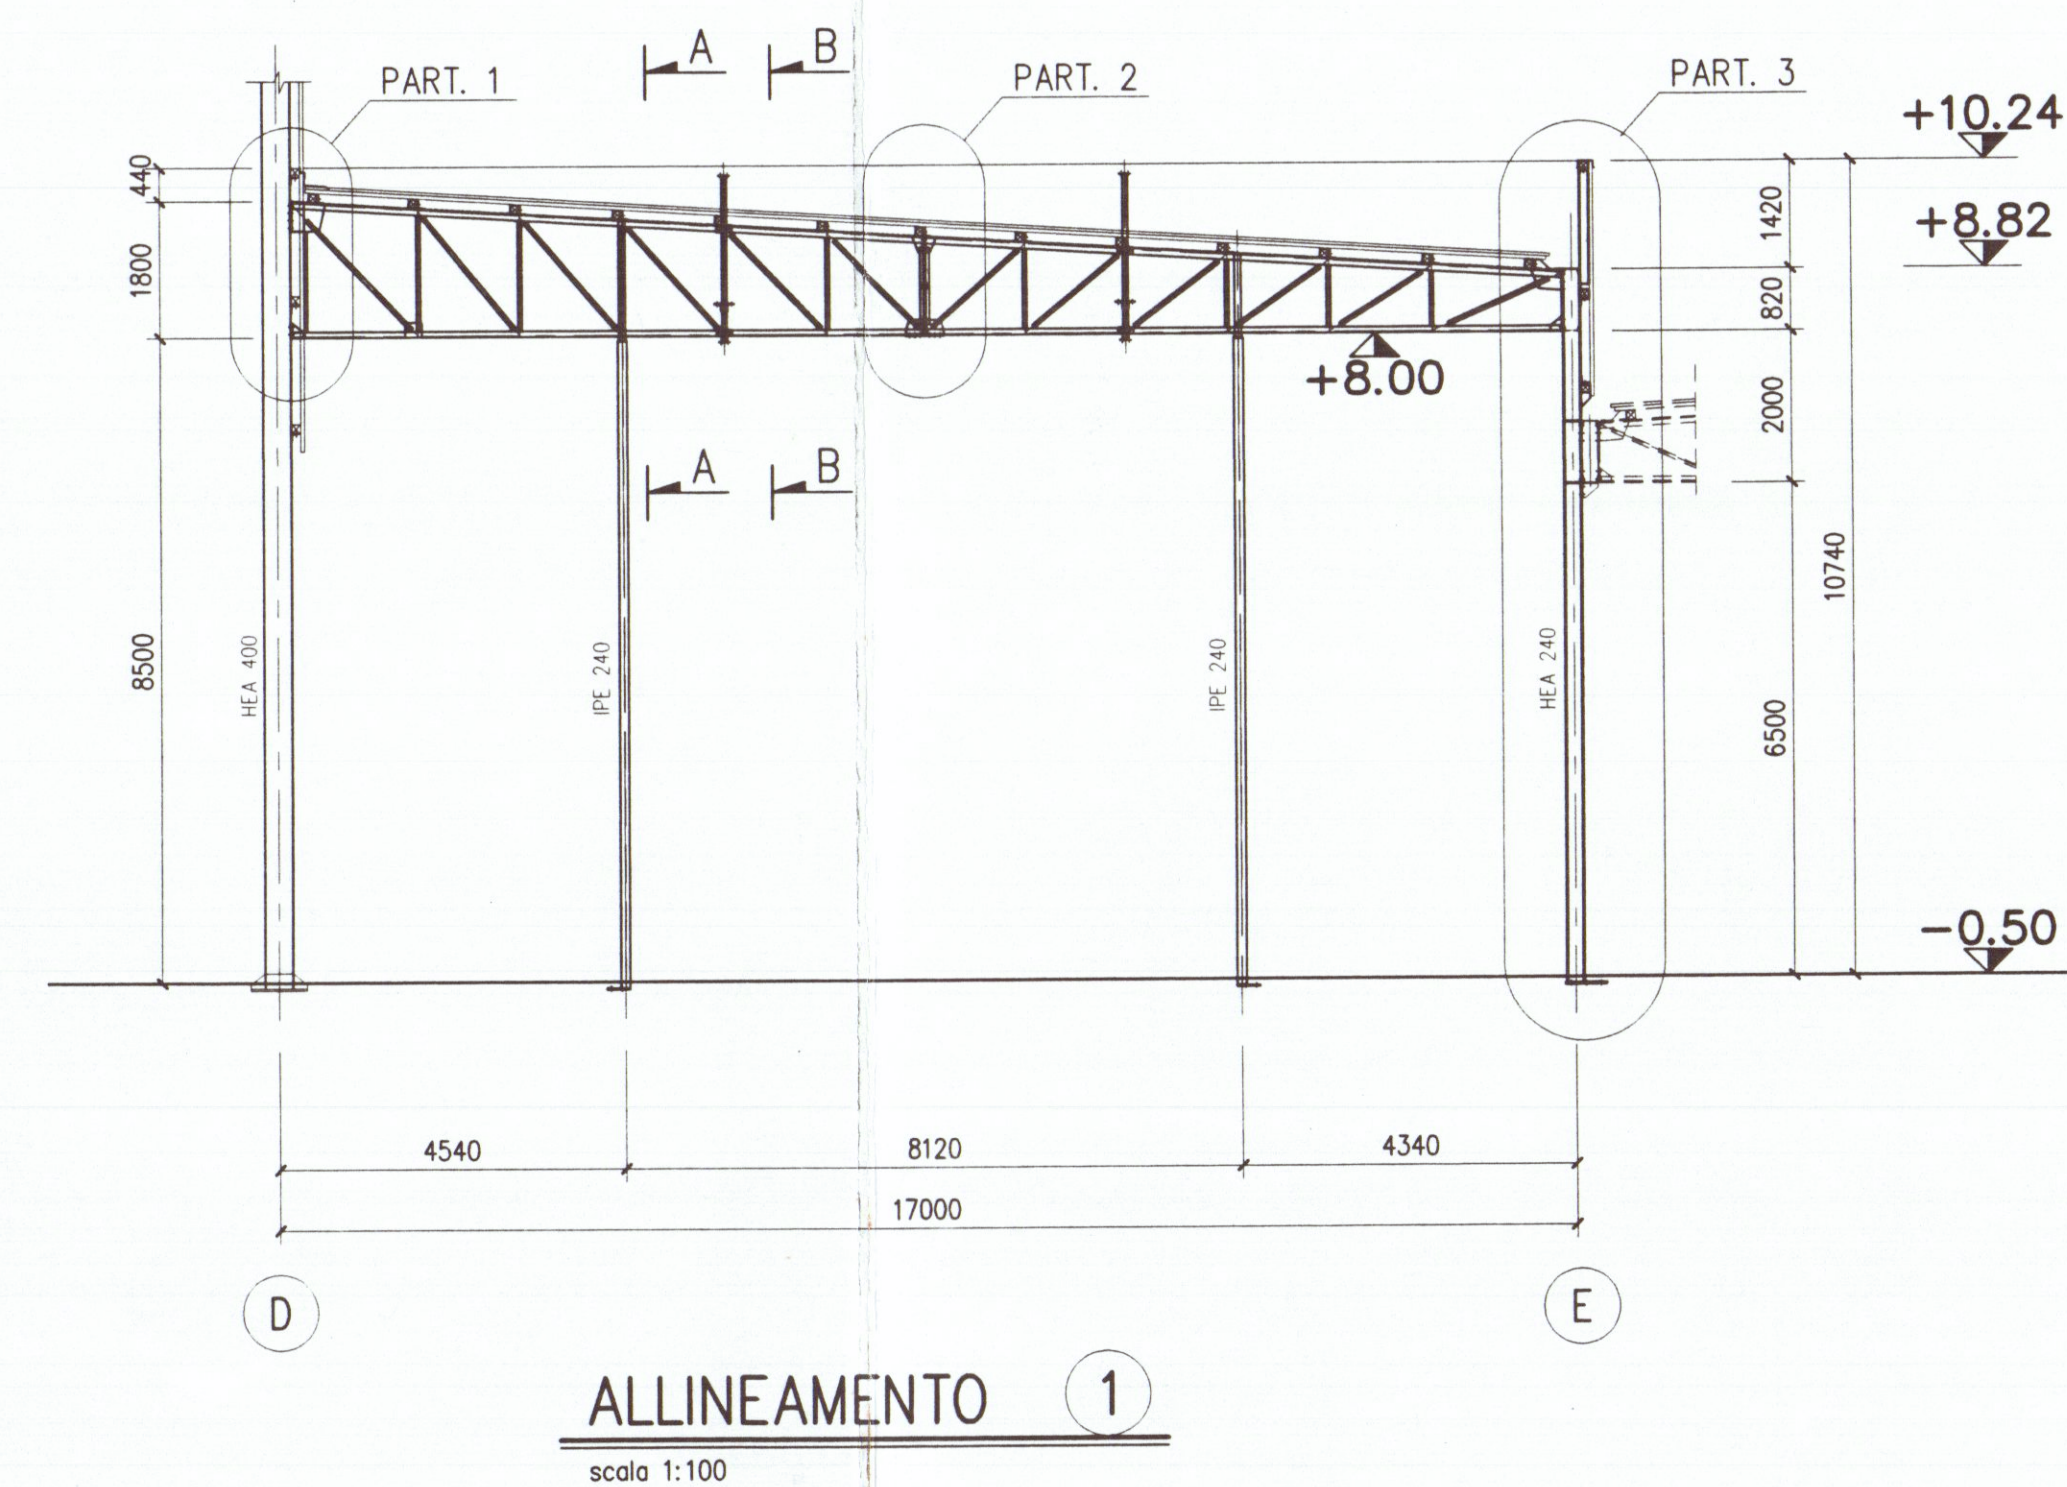


ALLINEAMENTO 1
scala 1:100

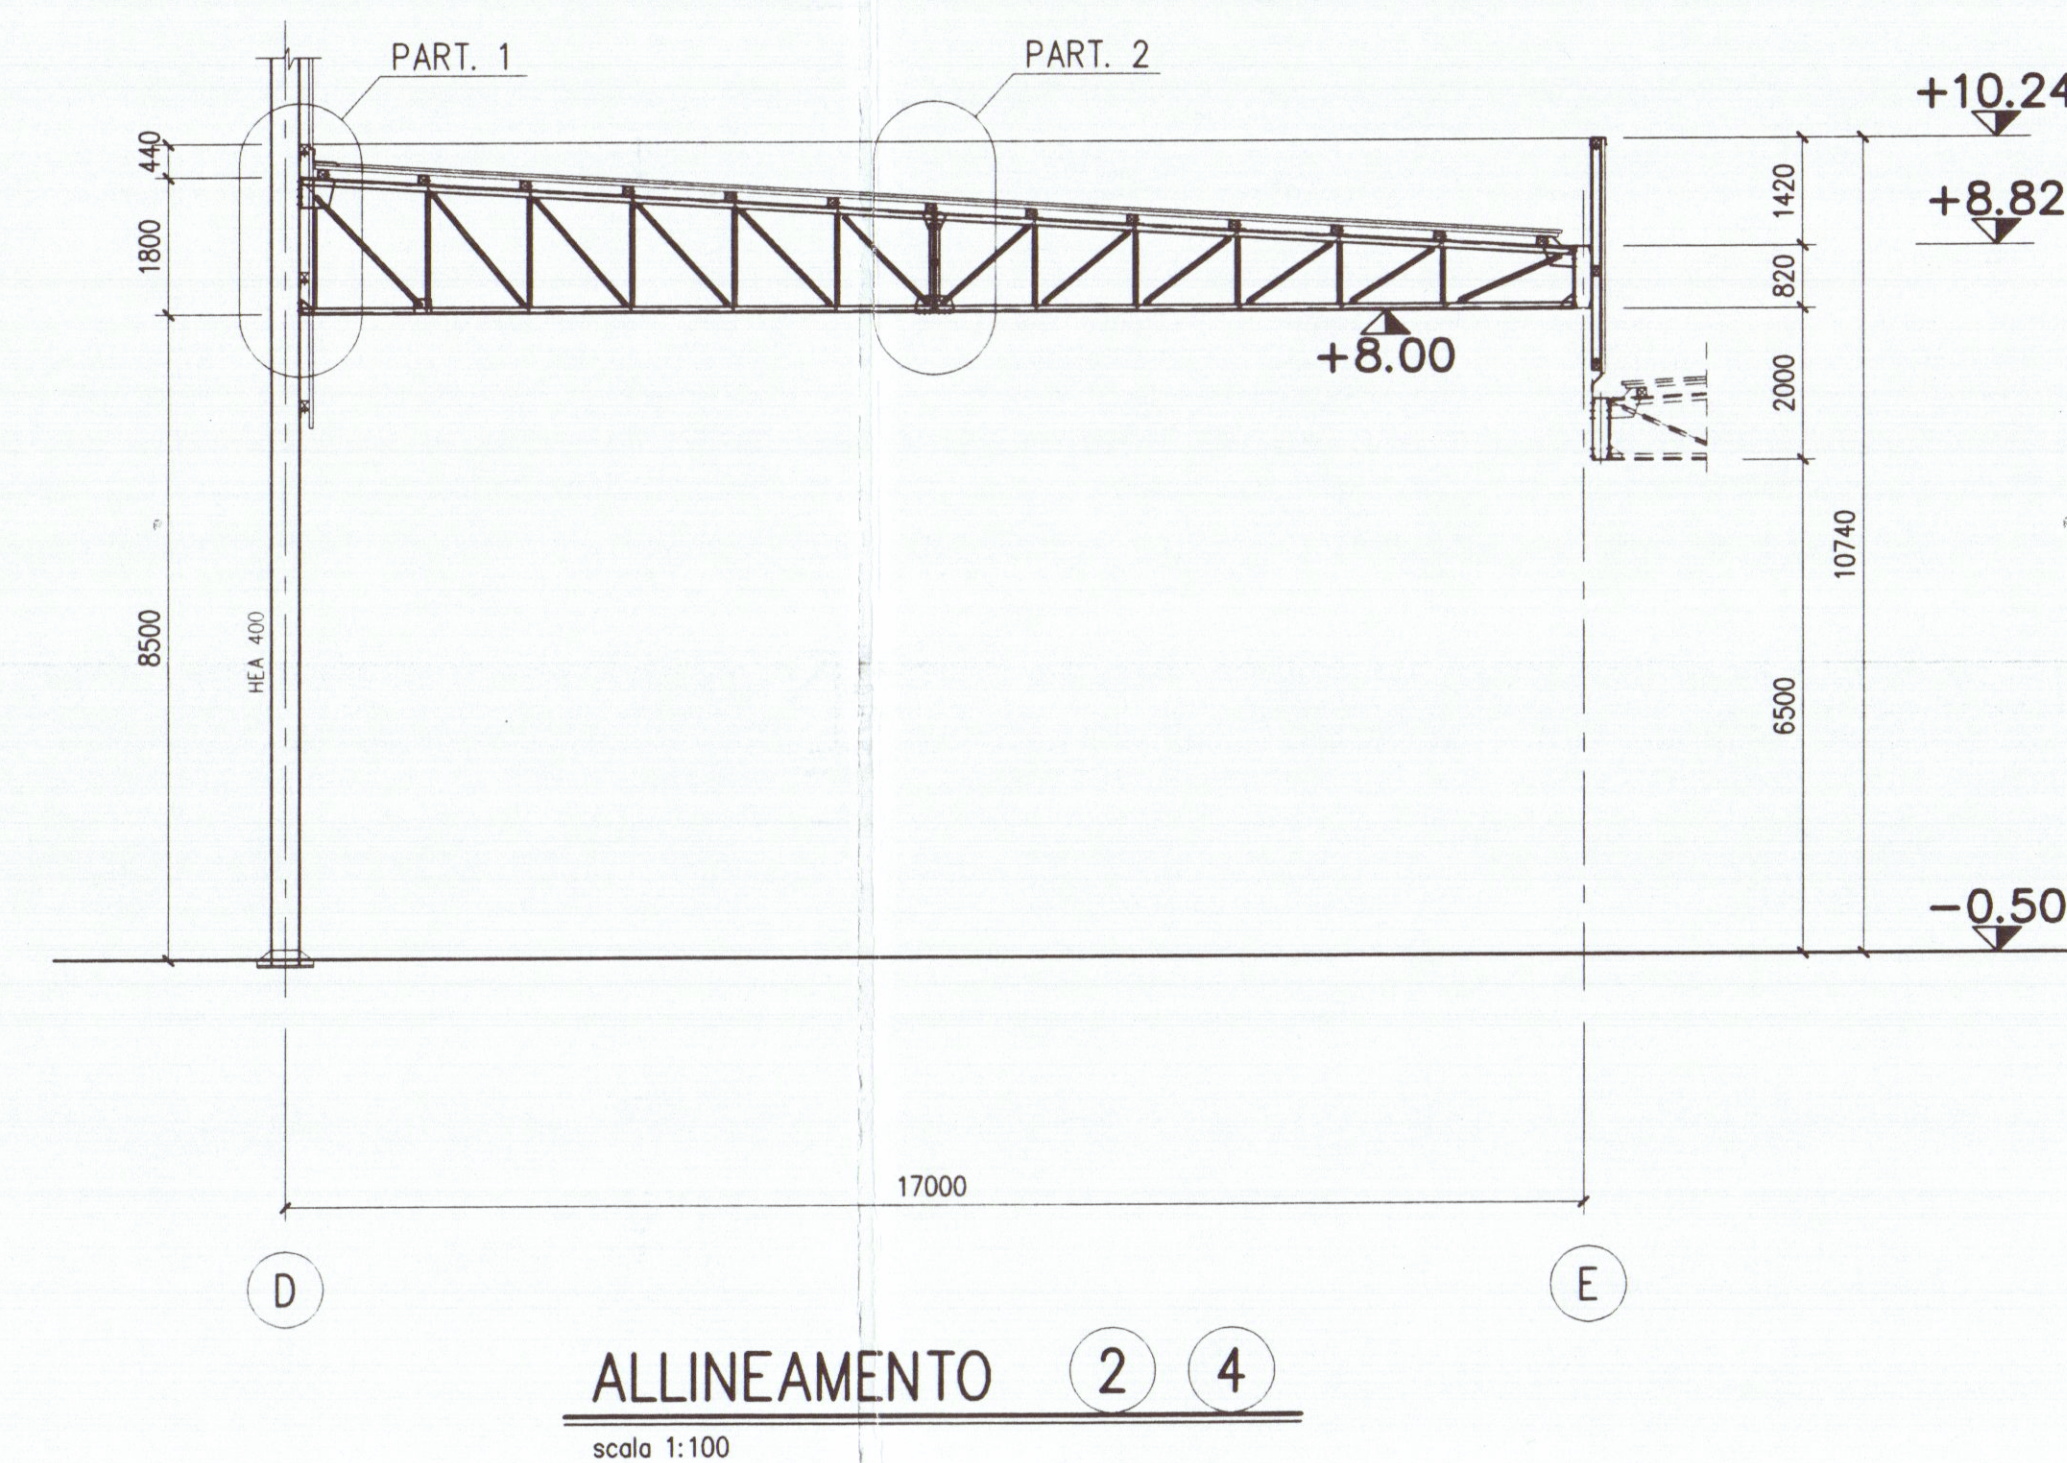

ALLINEAMENTO 2 4
scala 1:100

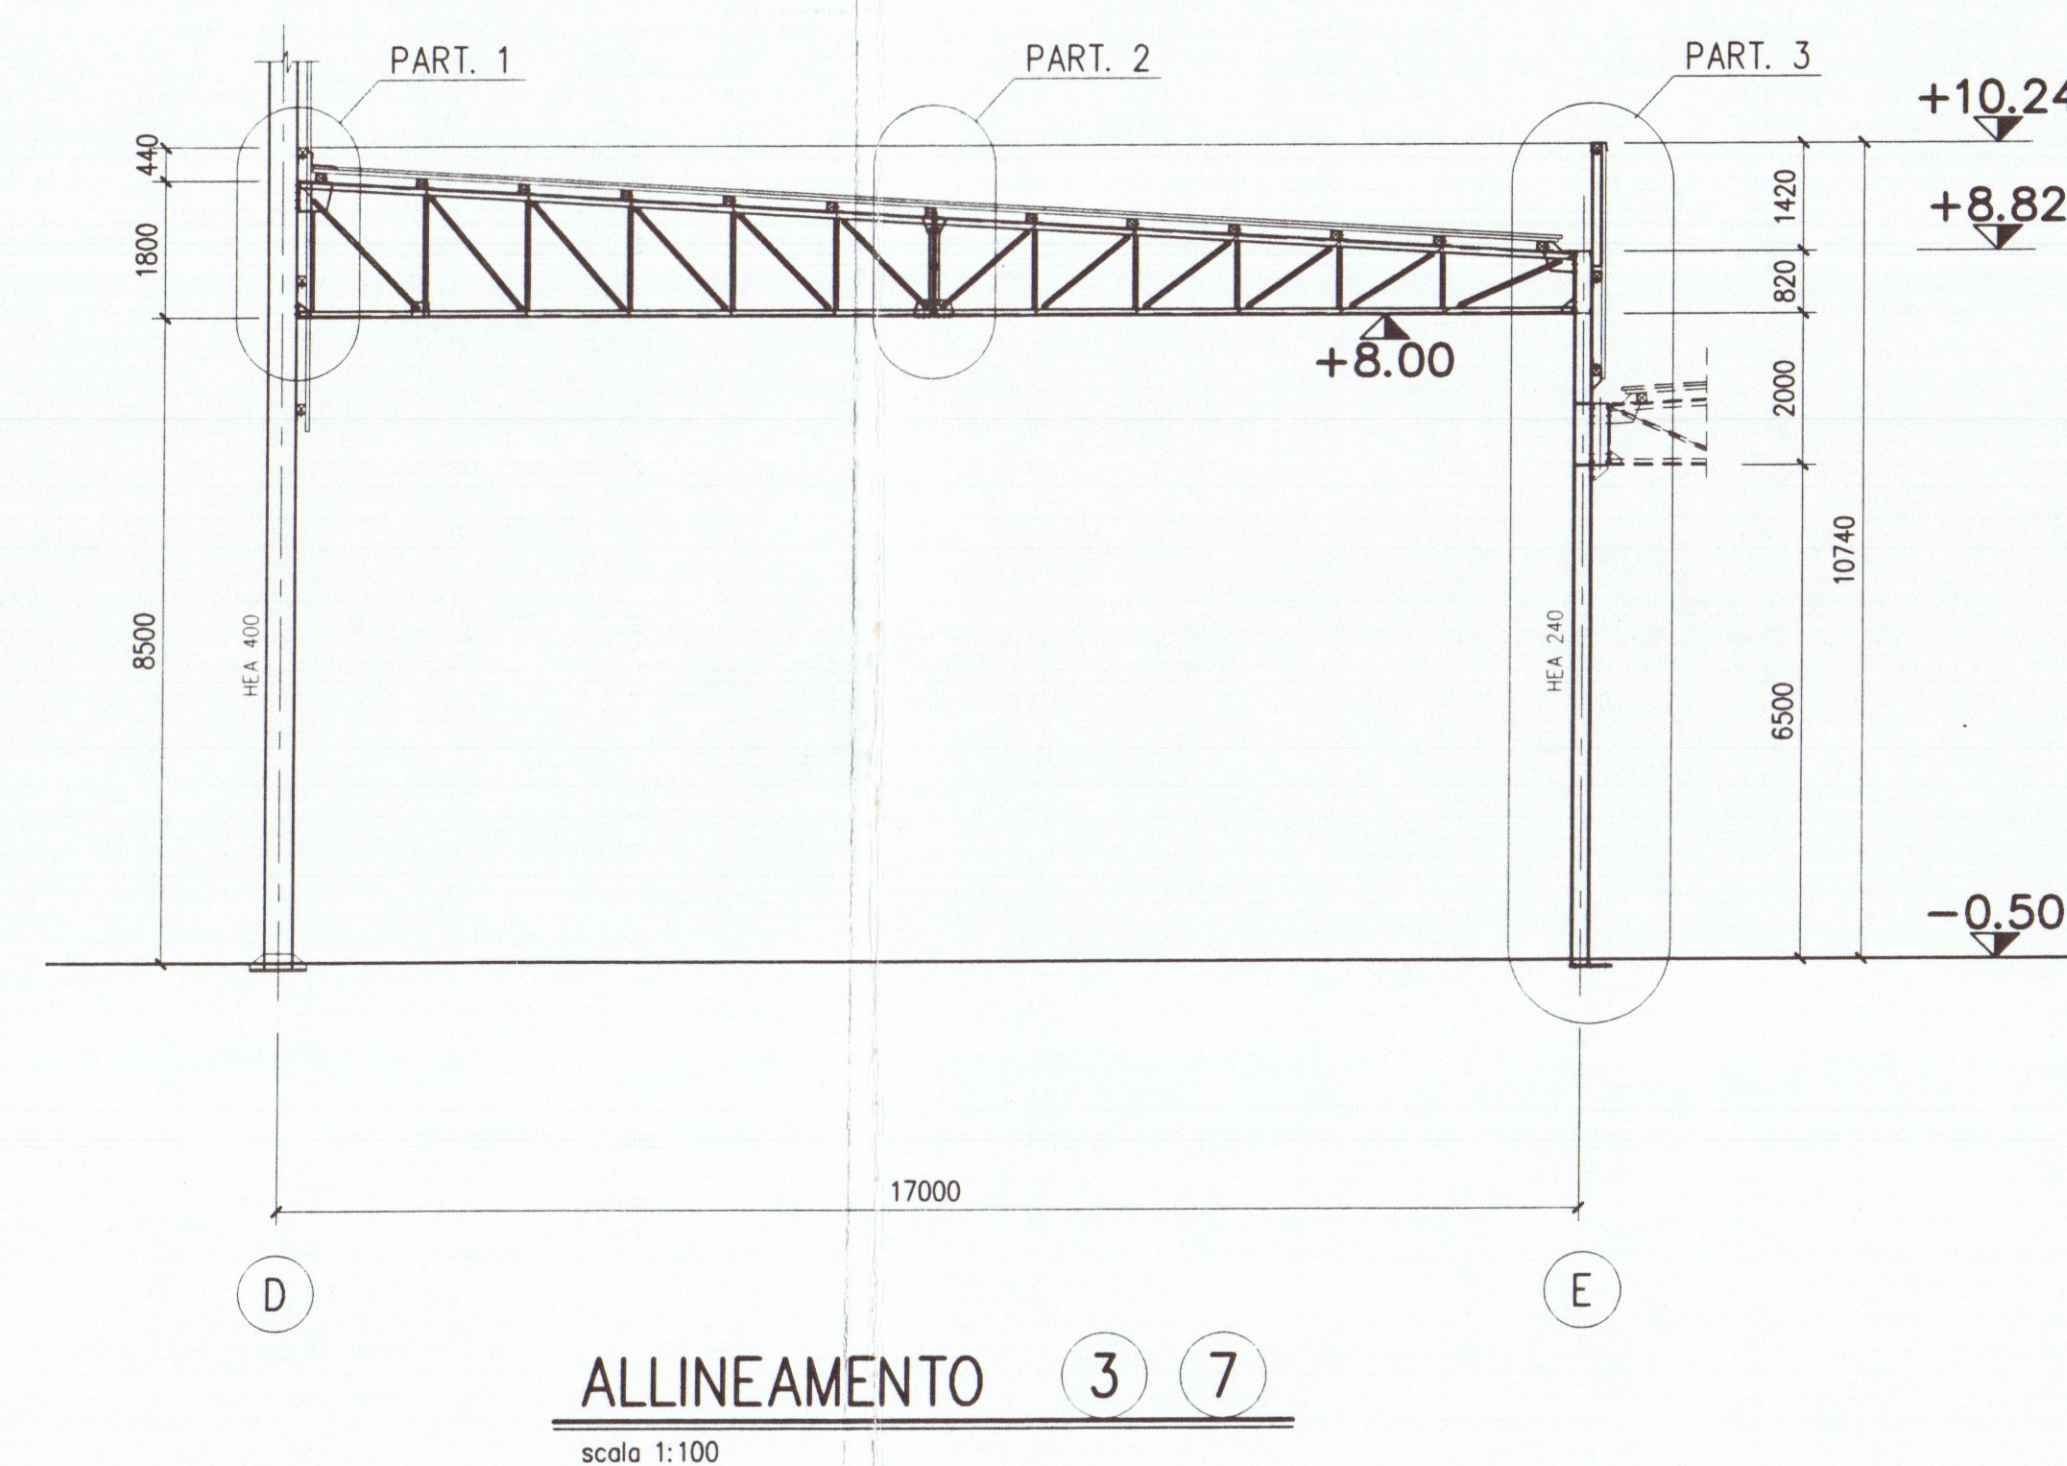

ALLINEAMENTO 3 7
scala 1:100

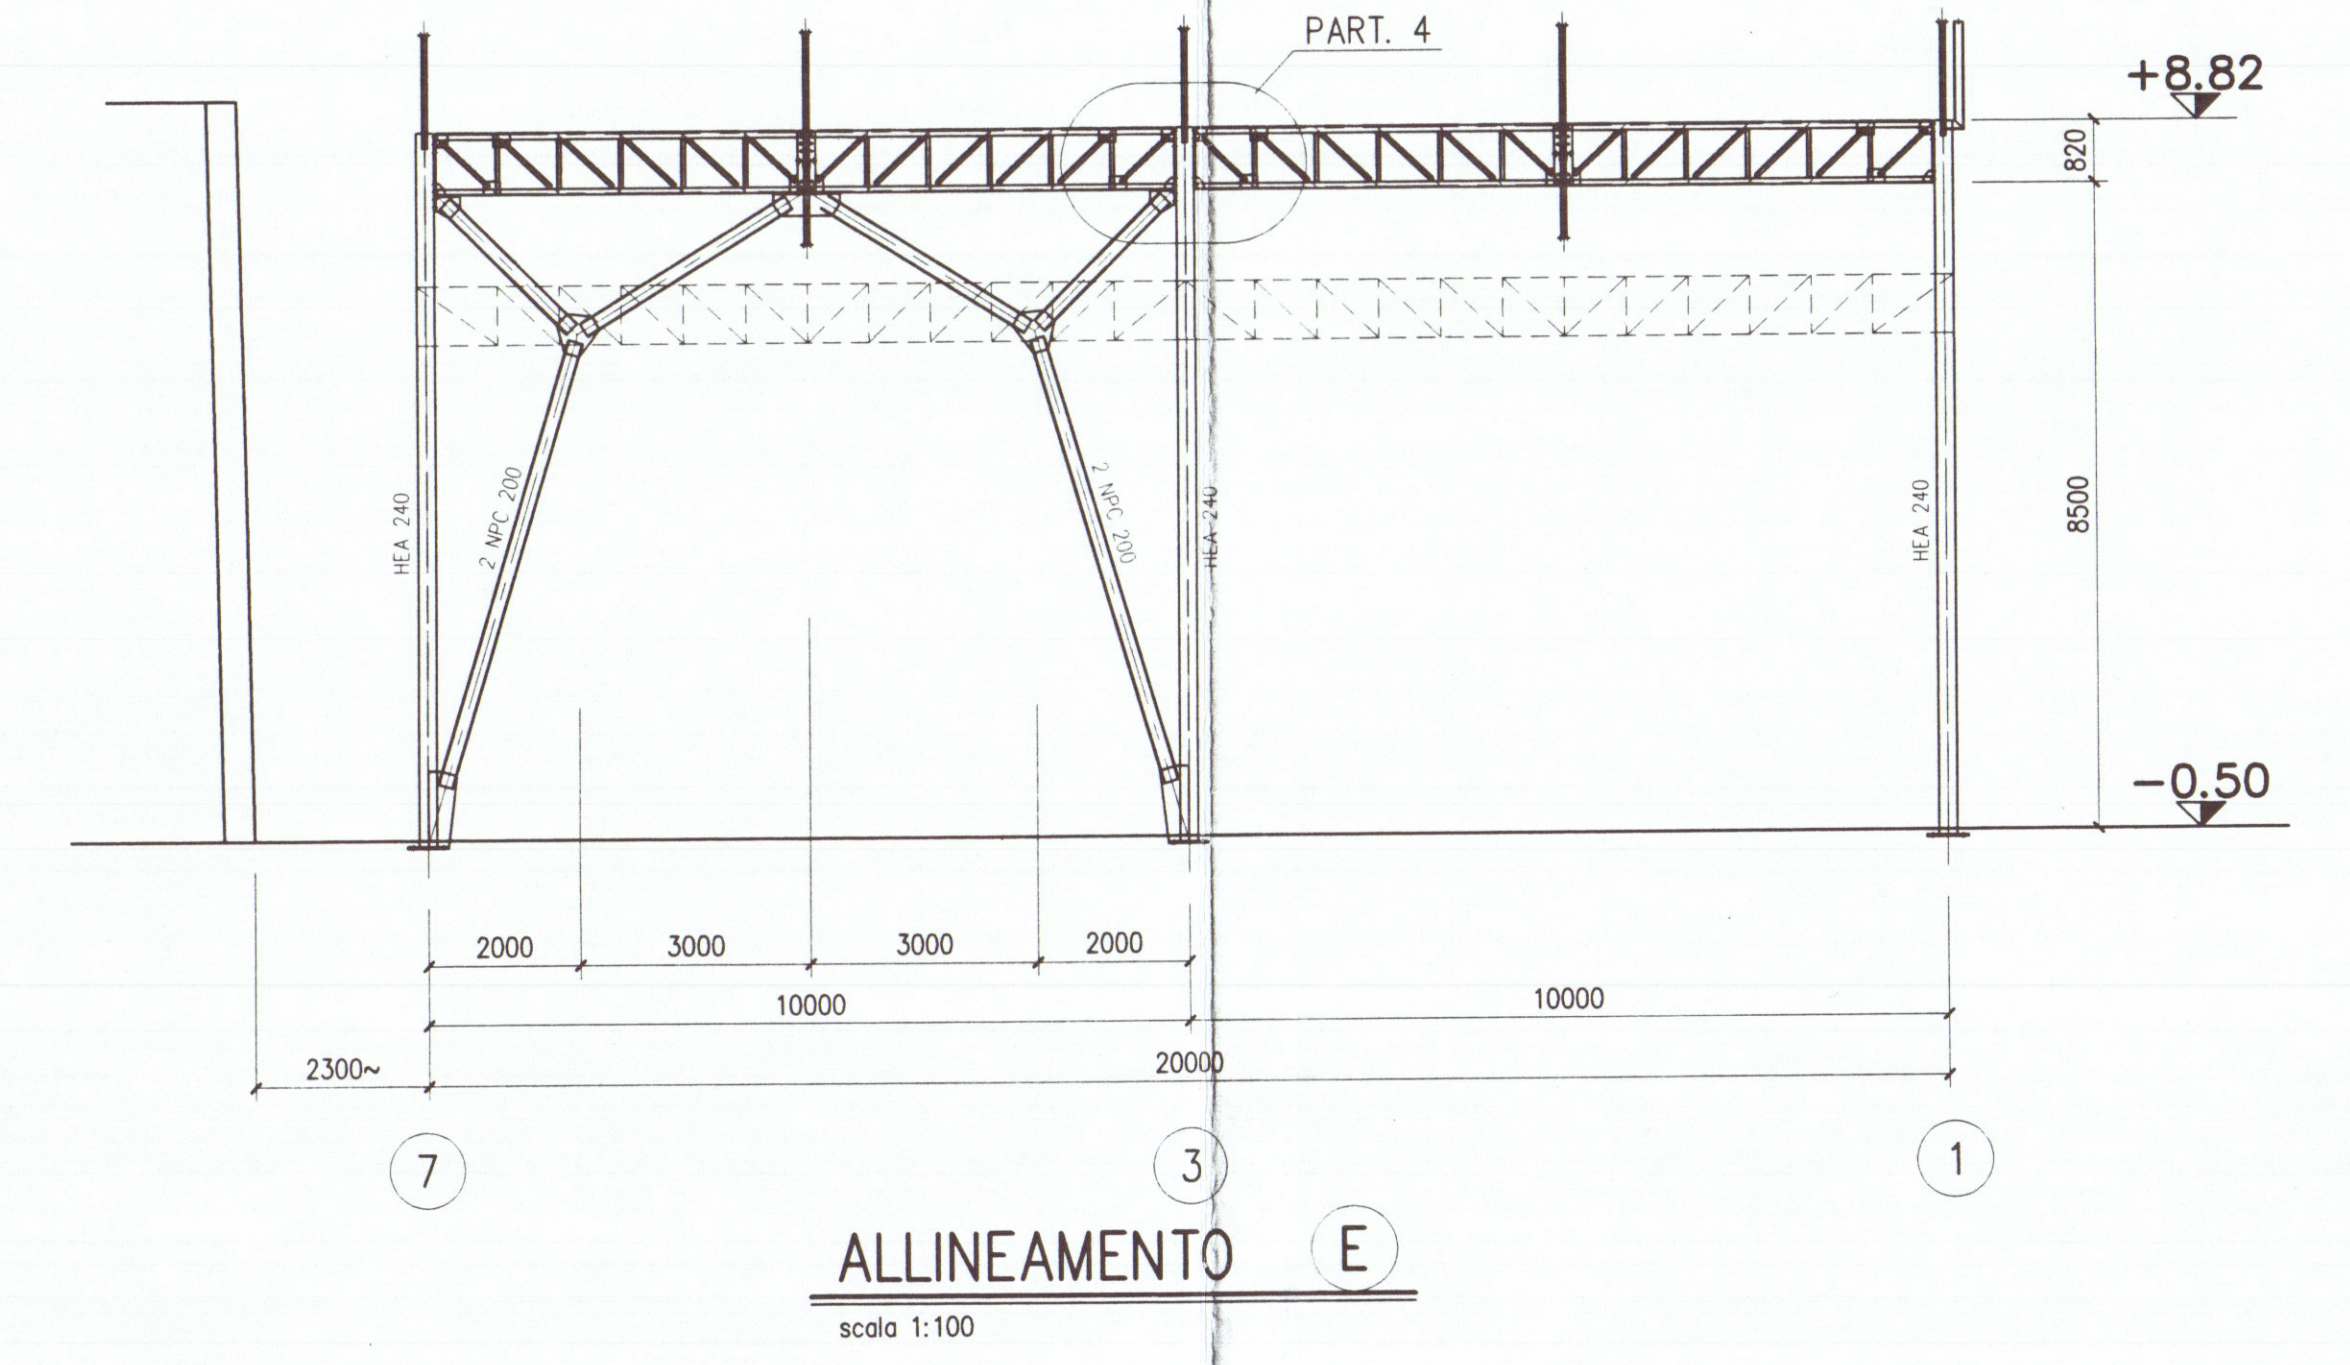

ALLINEAMENTO E
scala 1:100

SCALA PER IL COMUNE

REGIONE TOSCANA
UNIONE DI MONTICELLI
Espresso, allegato alla delibera n. 10/1998
in data 14/06/1998
Legge n. 10/1998
Massa, 7 SET. 1998

Dott. Ing. RAFFAELE MORETTINI
Albo Ingegneri Perugia
N. 21

FRAGOLA COSTRUZIONI MECCANICHE		Borgo	1948-B39
F.LLI FRAGOLA S.p.A.-SANTA MARIA DEGLI ANGELI-PERUGIA-ITALIA		Struttura	
		Scale	1/100
OGGETTO: IMPIANTO DI MACINAZIONE RICICLO HAZEMAG CAPANNONE: PIANTE E ALLINEAMENTI		Disegnato	G.LOLLINI
		Data Creazione	14/06/1998
CLIENTE: SPETT. SAIMI S.p.A.		Data Modifica	
		Disegnato	
		LA PIASTRA	

N.B. PER I PARTICOLARI E LE SEZIONI VEDI TAV. 1948-B40