

Via Ghiacciaia n°1 54033 CARRARA tel.0585-74585 fax 0585-779828 E-m. studio2emme@iol.it

DOTT. ARCHITETTO PAOLO PICCINI STUDIO TECNICO ASSOCIATO P.Iva 00491940458 2eMMe P.Iva 00530540459

COMMITTENTE SOCIETA' COOPERATIVA EDILIZIA CARABINIERI

IMMOBILE LOCALITA' BONASCOLA VIA CASALINA

TAVOLA PLANIMETRIA DI INDIVIDUAZIONE SEZIONI TRASVERSALI SEZIONI LONGITUDINALI

FABBRICATO B



LAVORI DI REALIZZAZIONE COMPARTO PEOP DENOMINATO CASALINA 2 DI ONE TOSCANA BONASCOLA PER LA COSTRUZIONE DI VARIANTE IN CORSO N°3 FABBRICATI PER COMPLESSIVI 15 ALLOGGI.

INTERVENTO 1° D'OPERA

FOGLIO 86 MAPPALI 466-456-462-459-3 DATA 11-2002 TAVOLA N° 4


SCALE 1:1000 1:500 1:200

DATA 11/2002 FILE CARABINIERI FAB B-VAR TAVOLE 11 DISGNATORE L

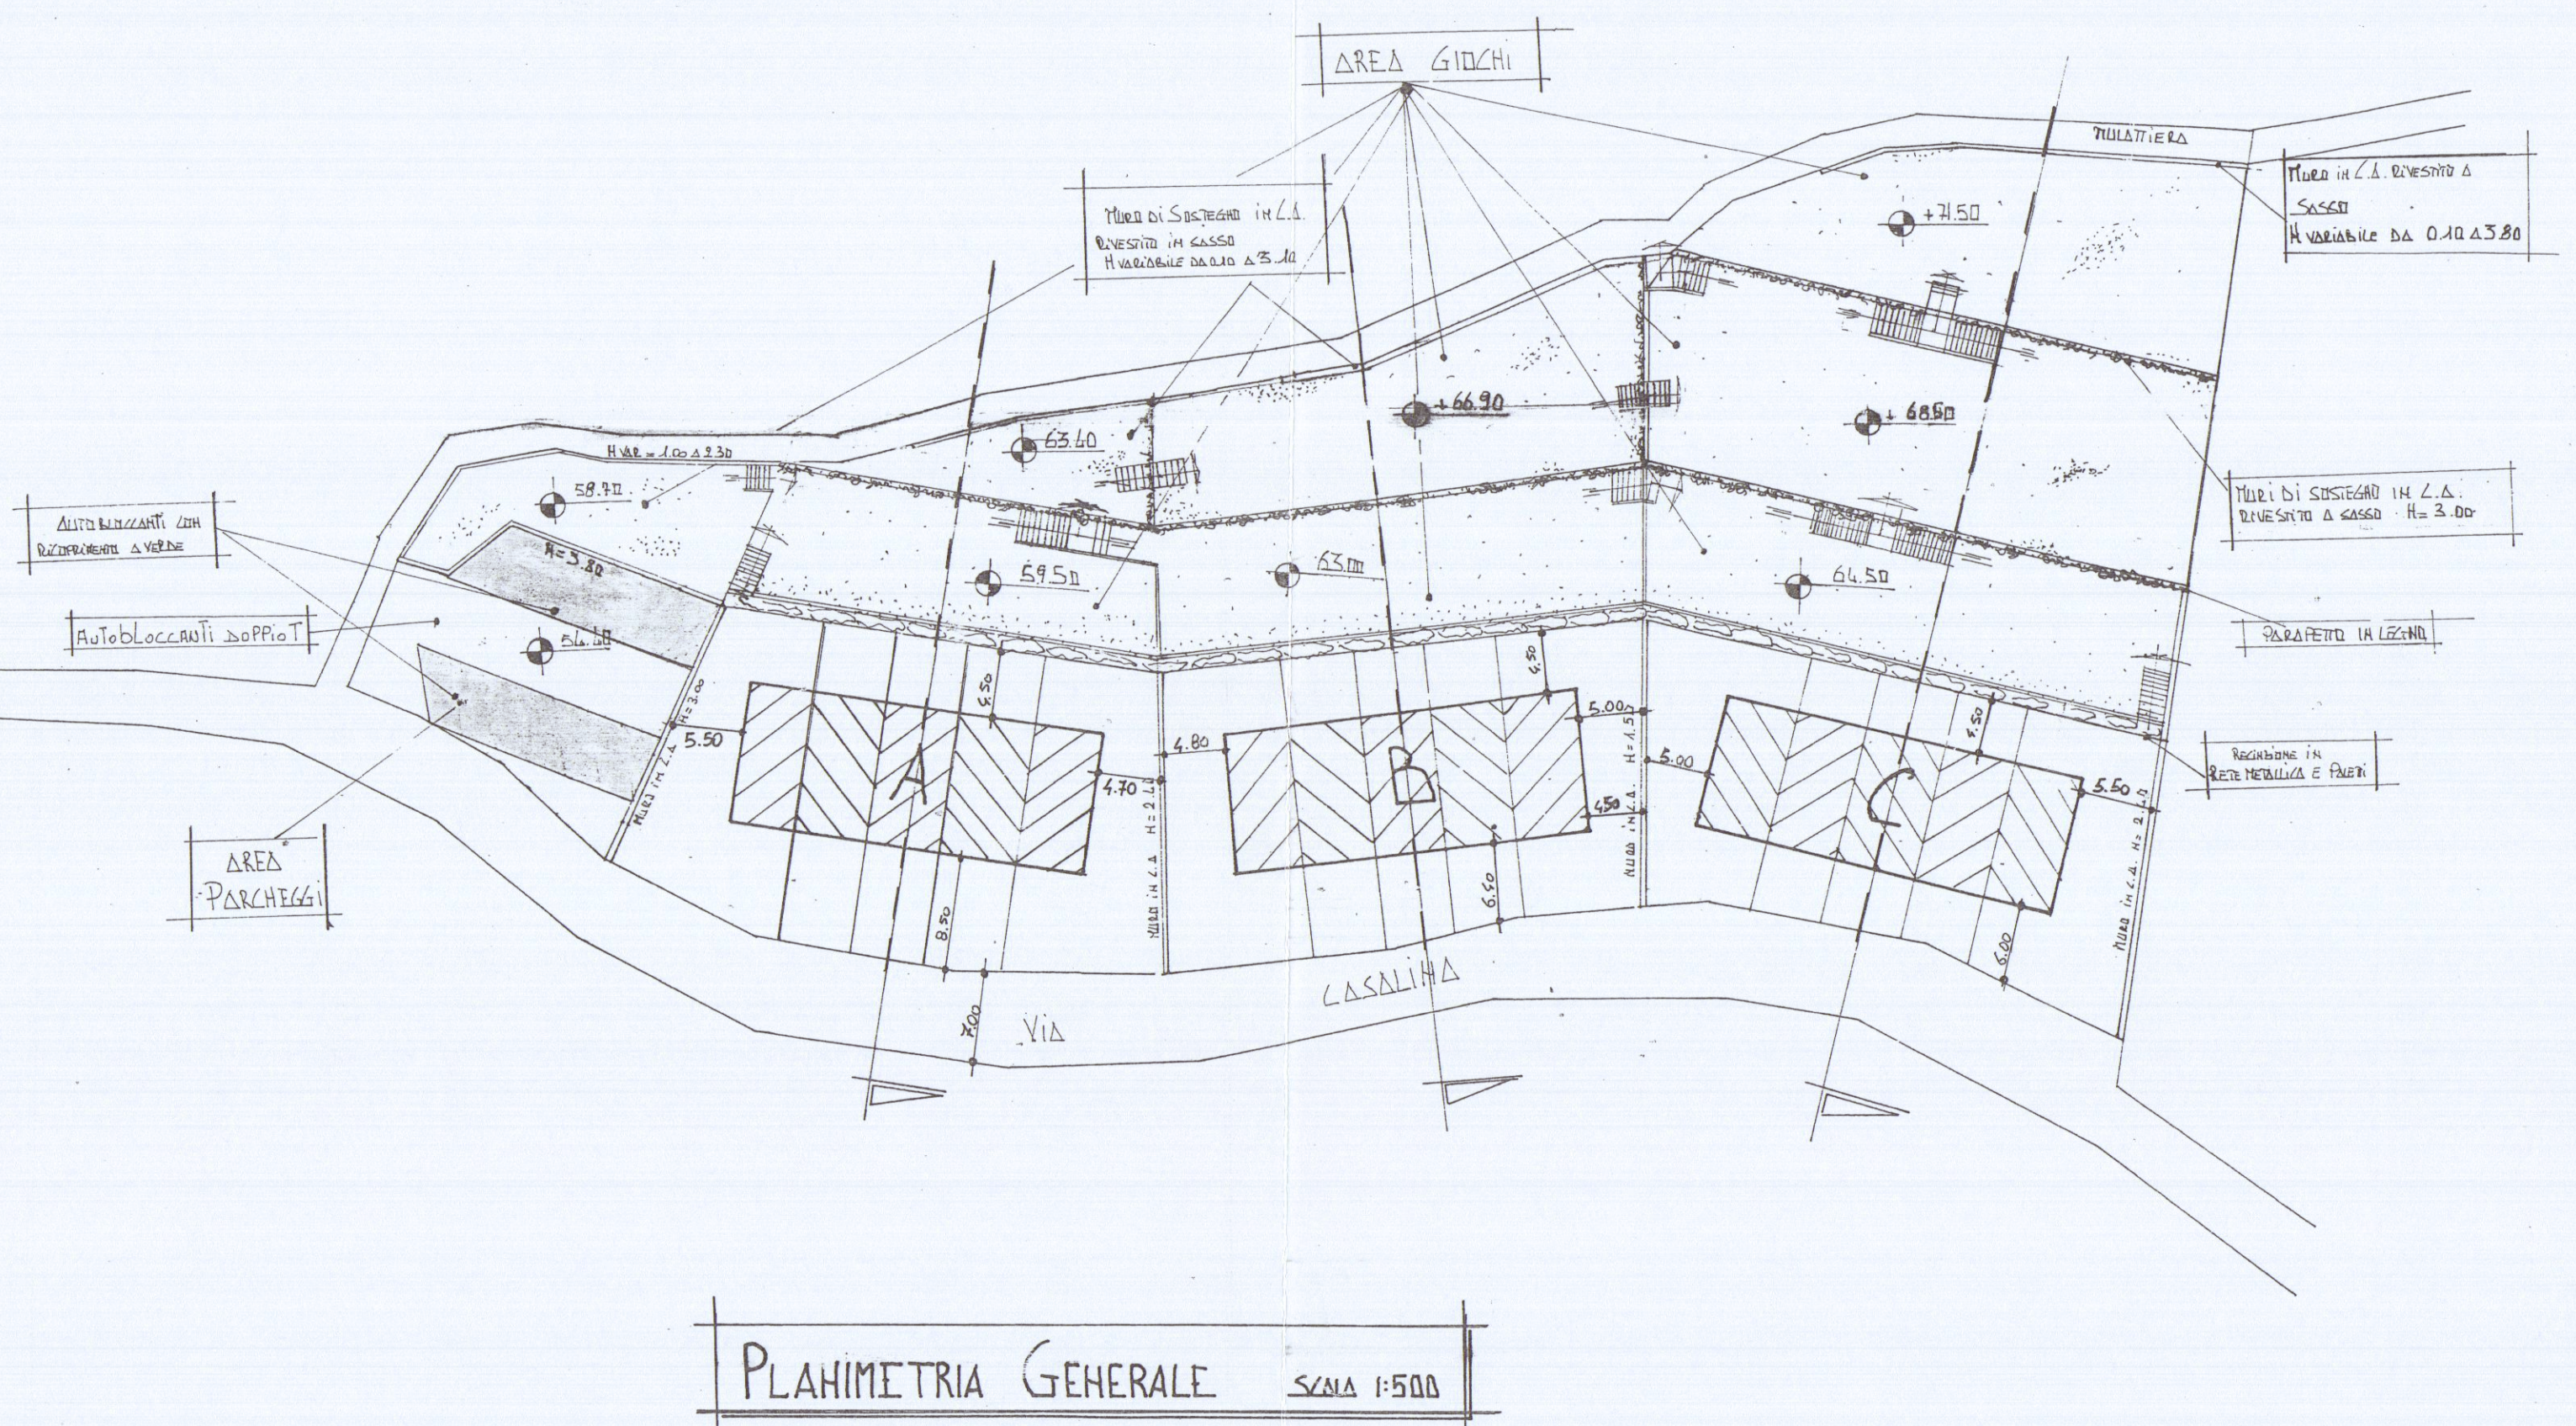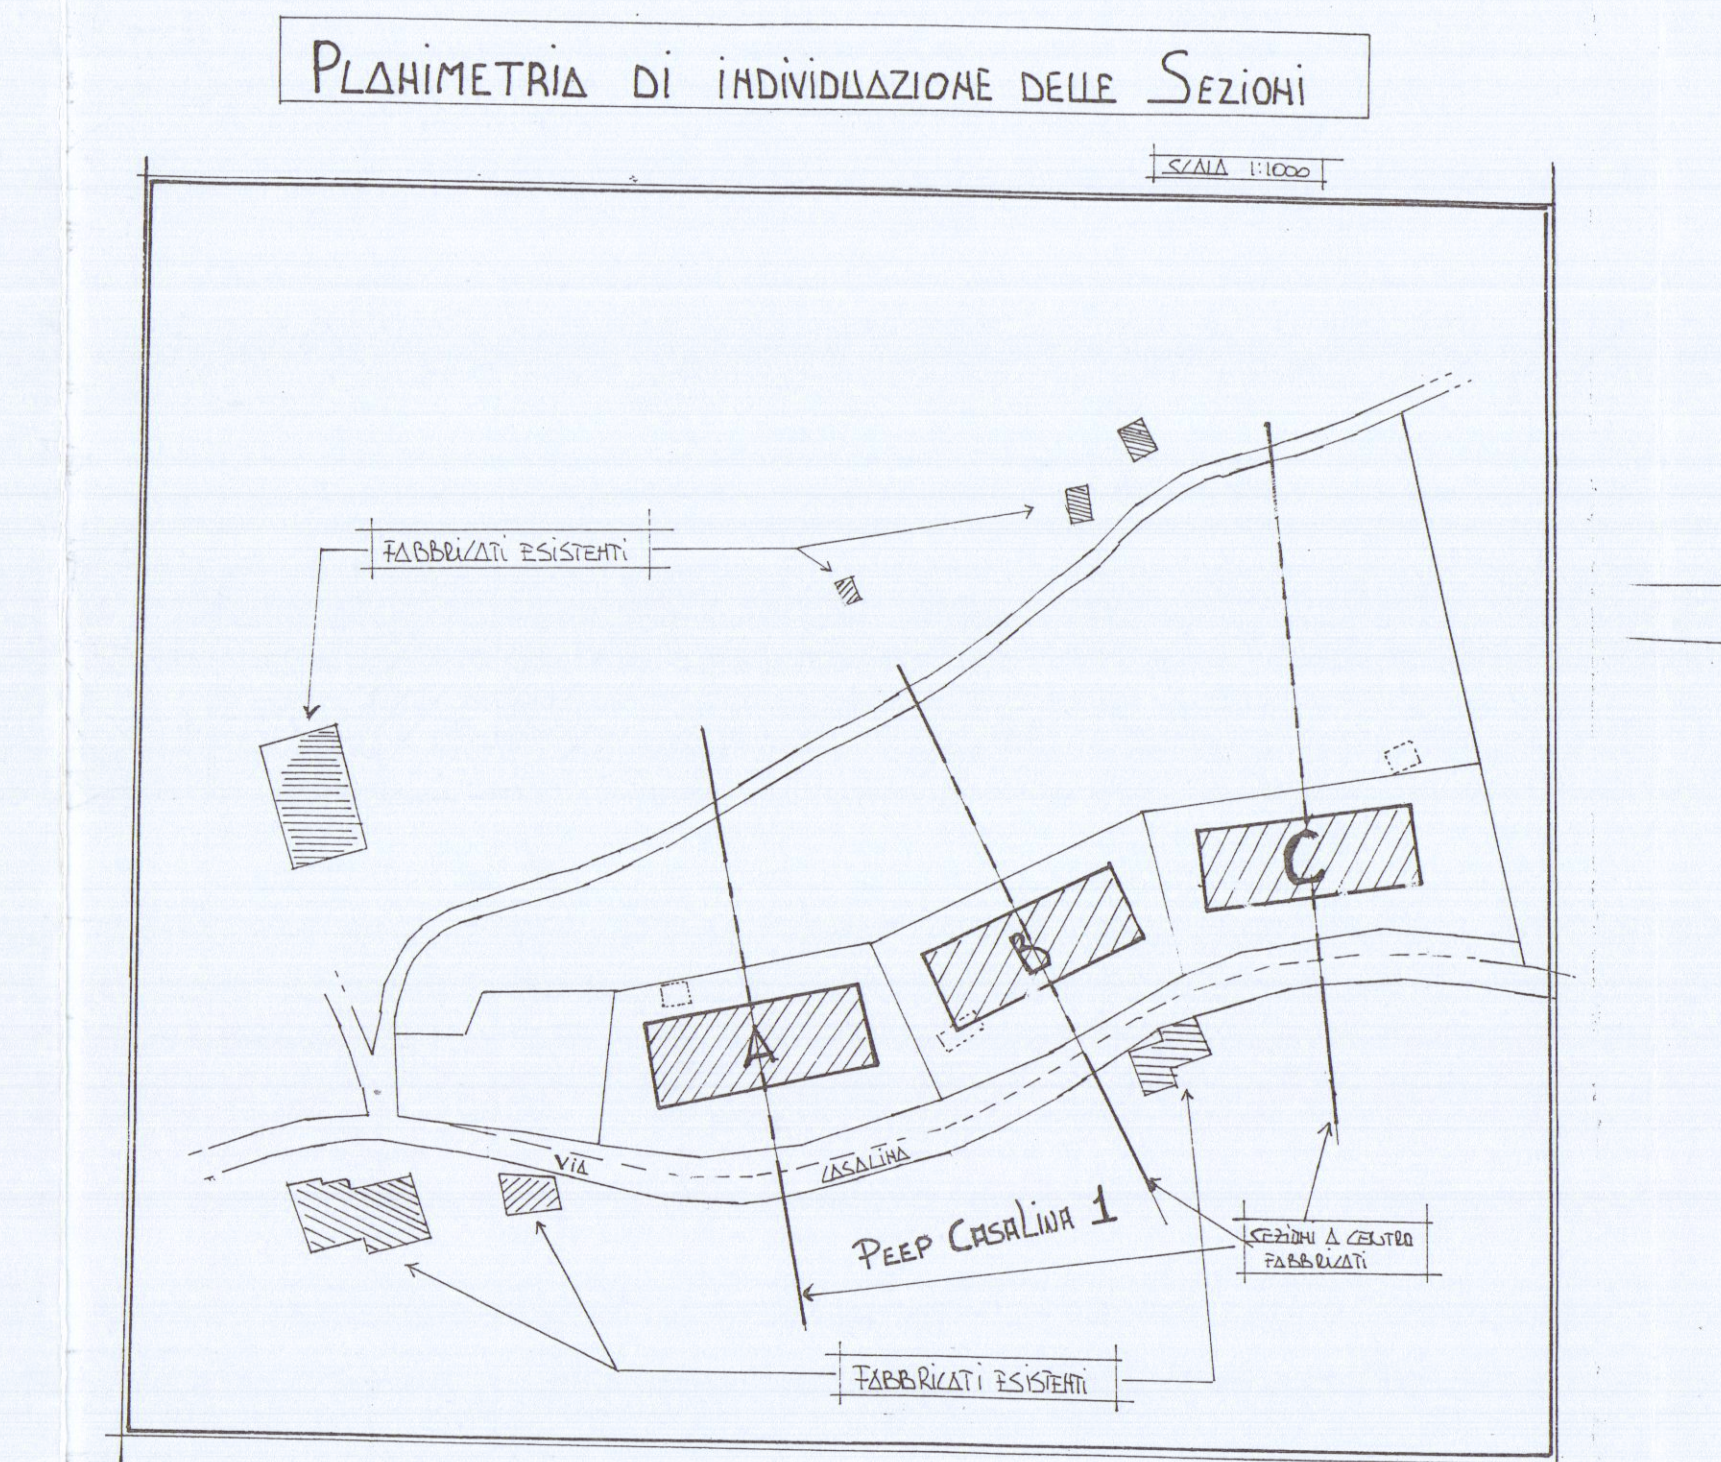

STERRO

RIPORTO

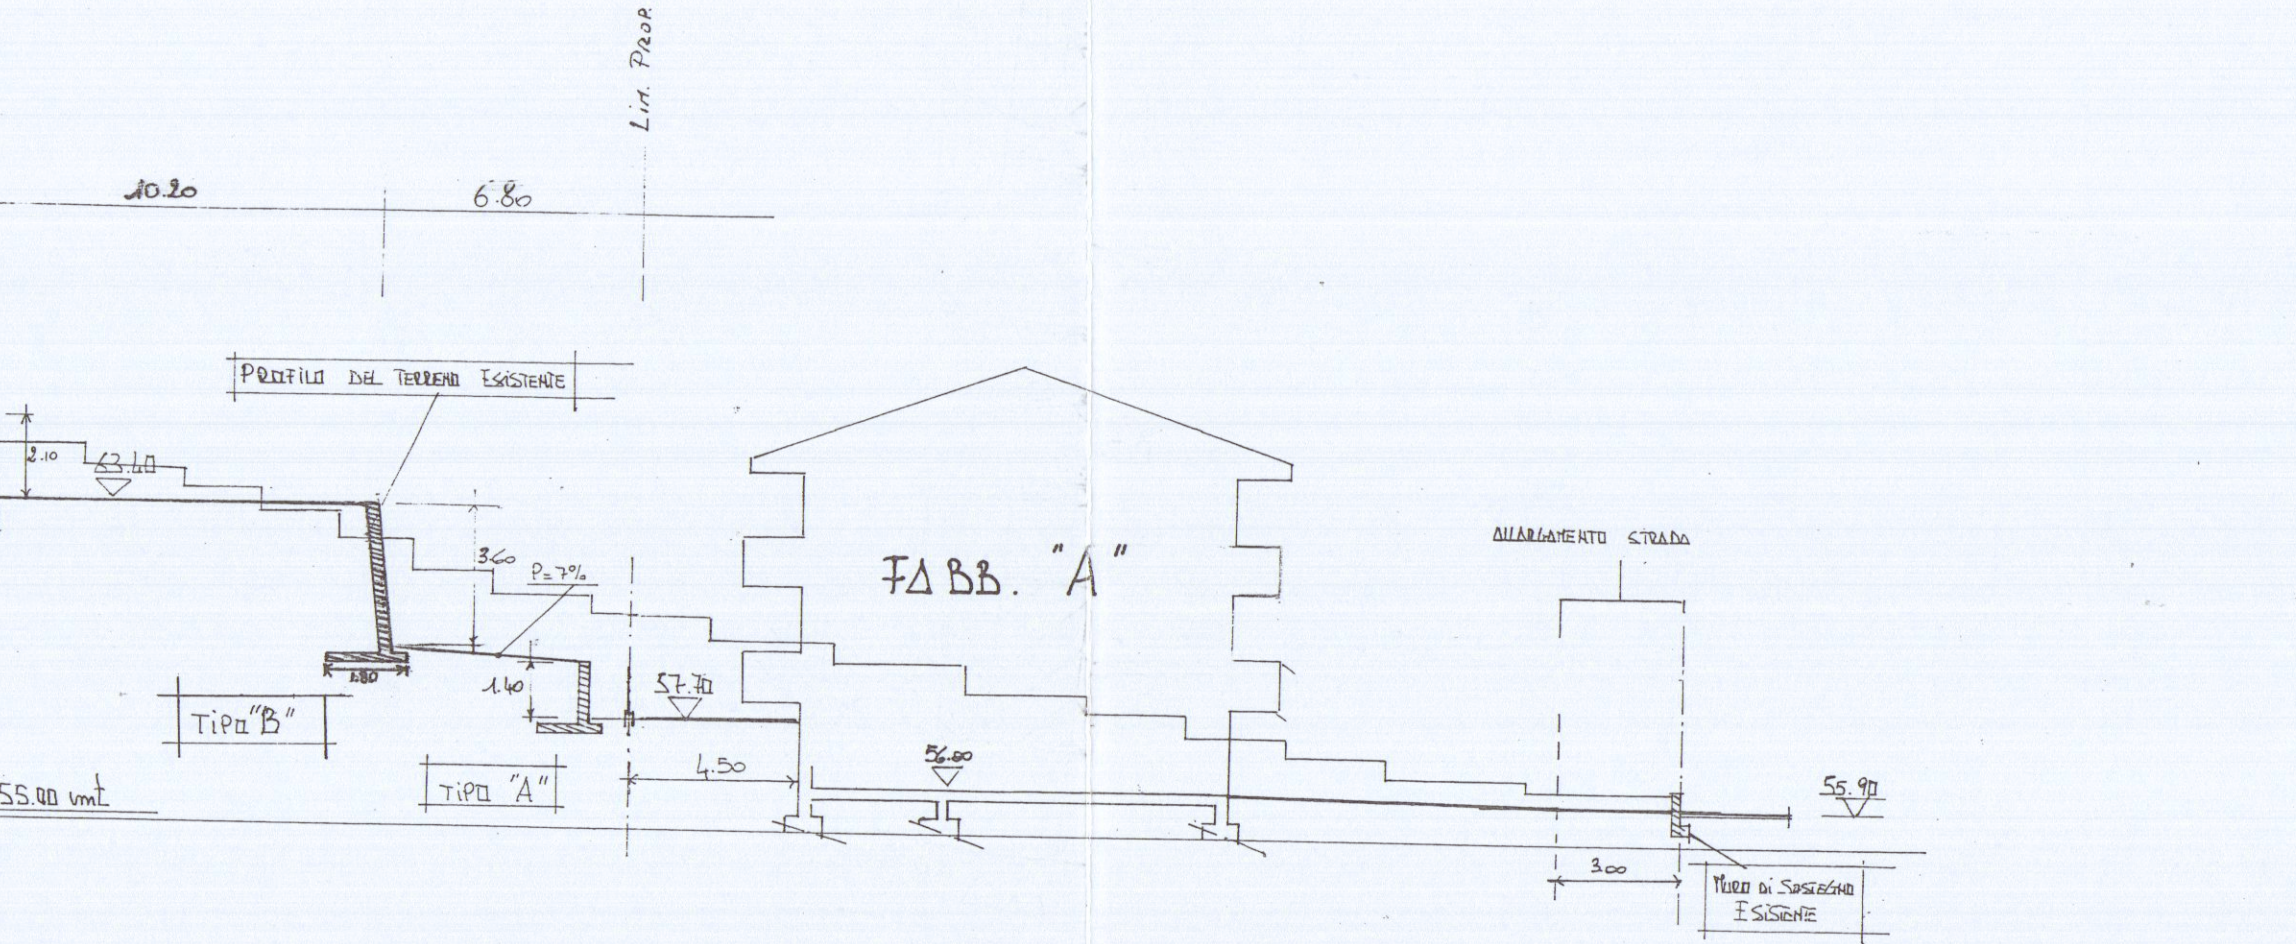

SEZIONE FABBR. "B"

