


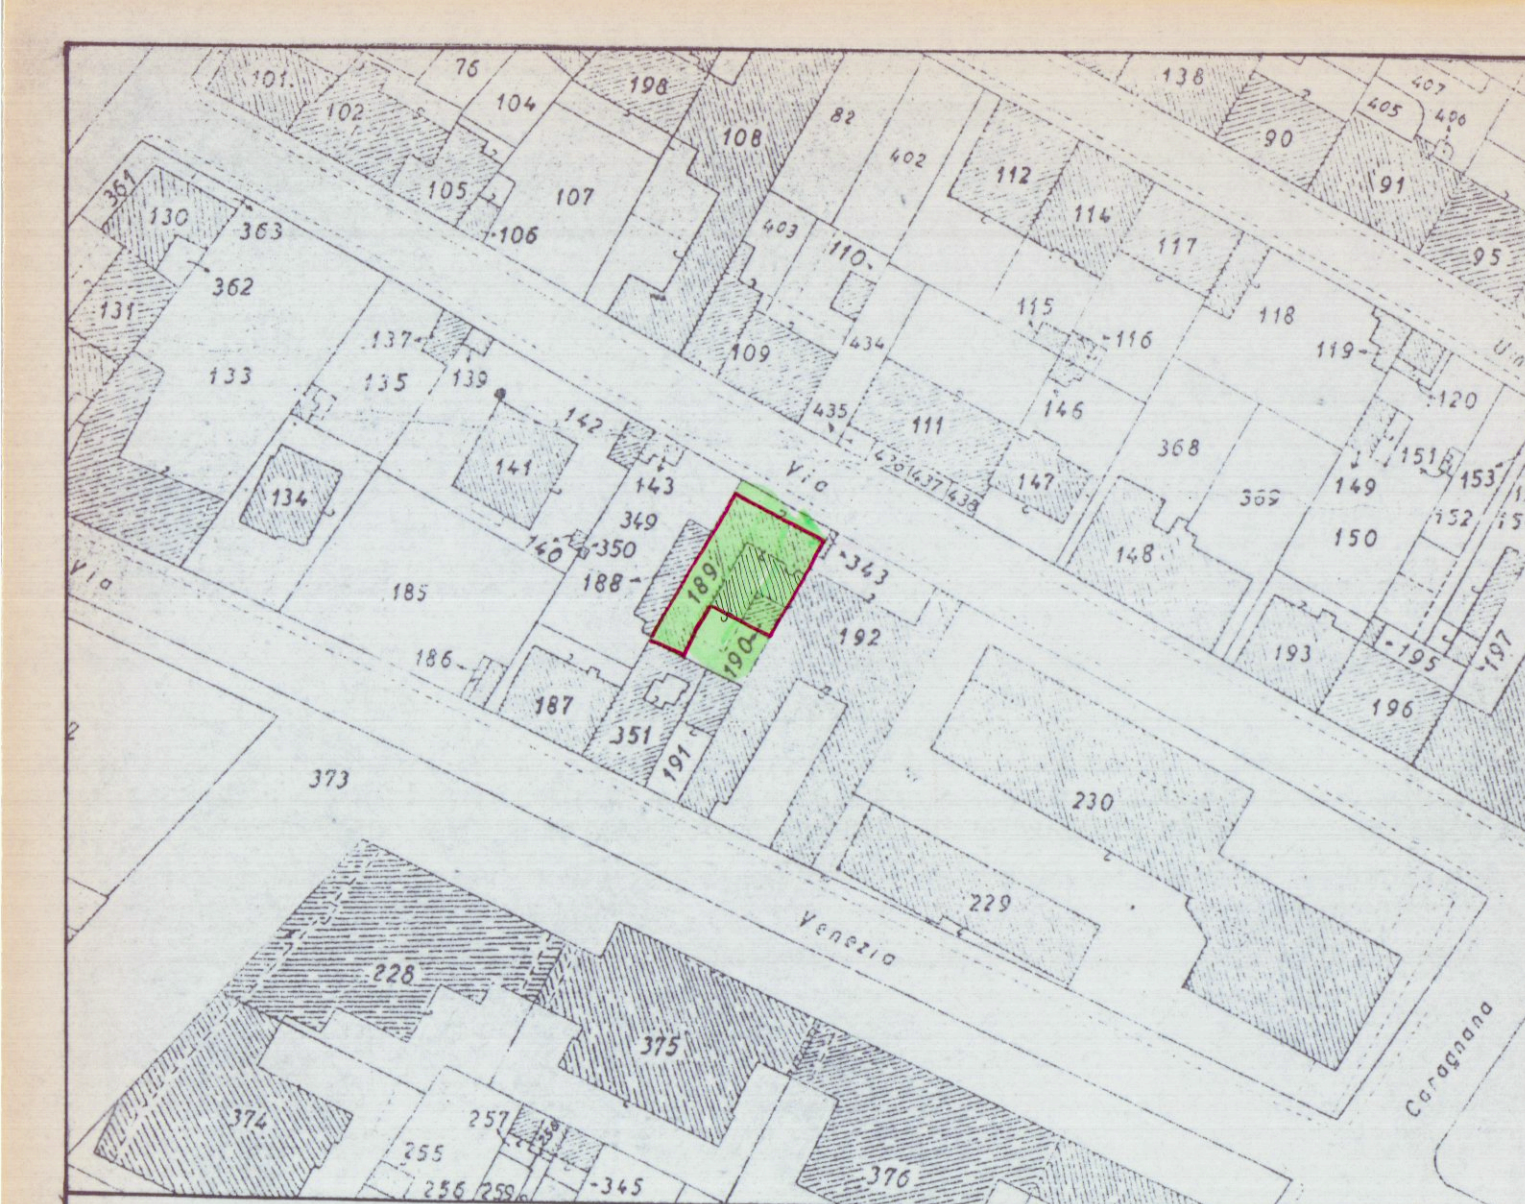

COMUNE DI CARRARA FOG. 102 MAPP. 189



PROGETTO

PROGETTO PER L'INSTALLAZIONE DI 2 PANNELLI SOLARI PER
L'APPARTAMENTO SITO IN MARINA DI CARRARA IN VIA GARIBALDI 6
PROP. SIG.RA PALADINI DUILIA LAILA


ELIA LUIGI




TAV. 1 ESISTENTE

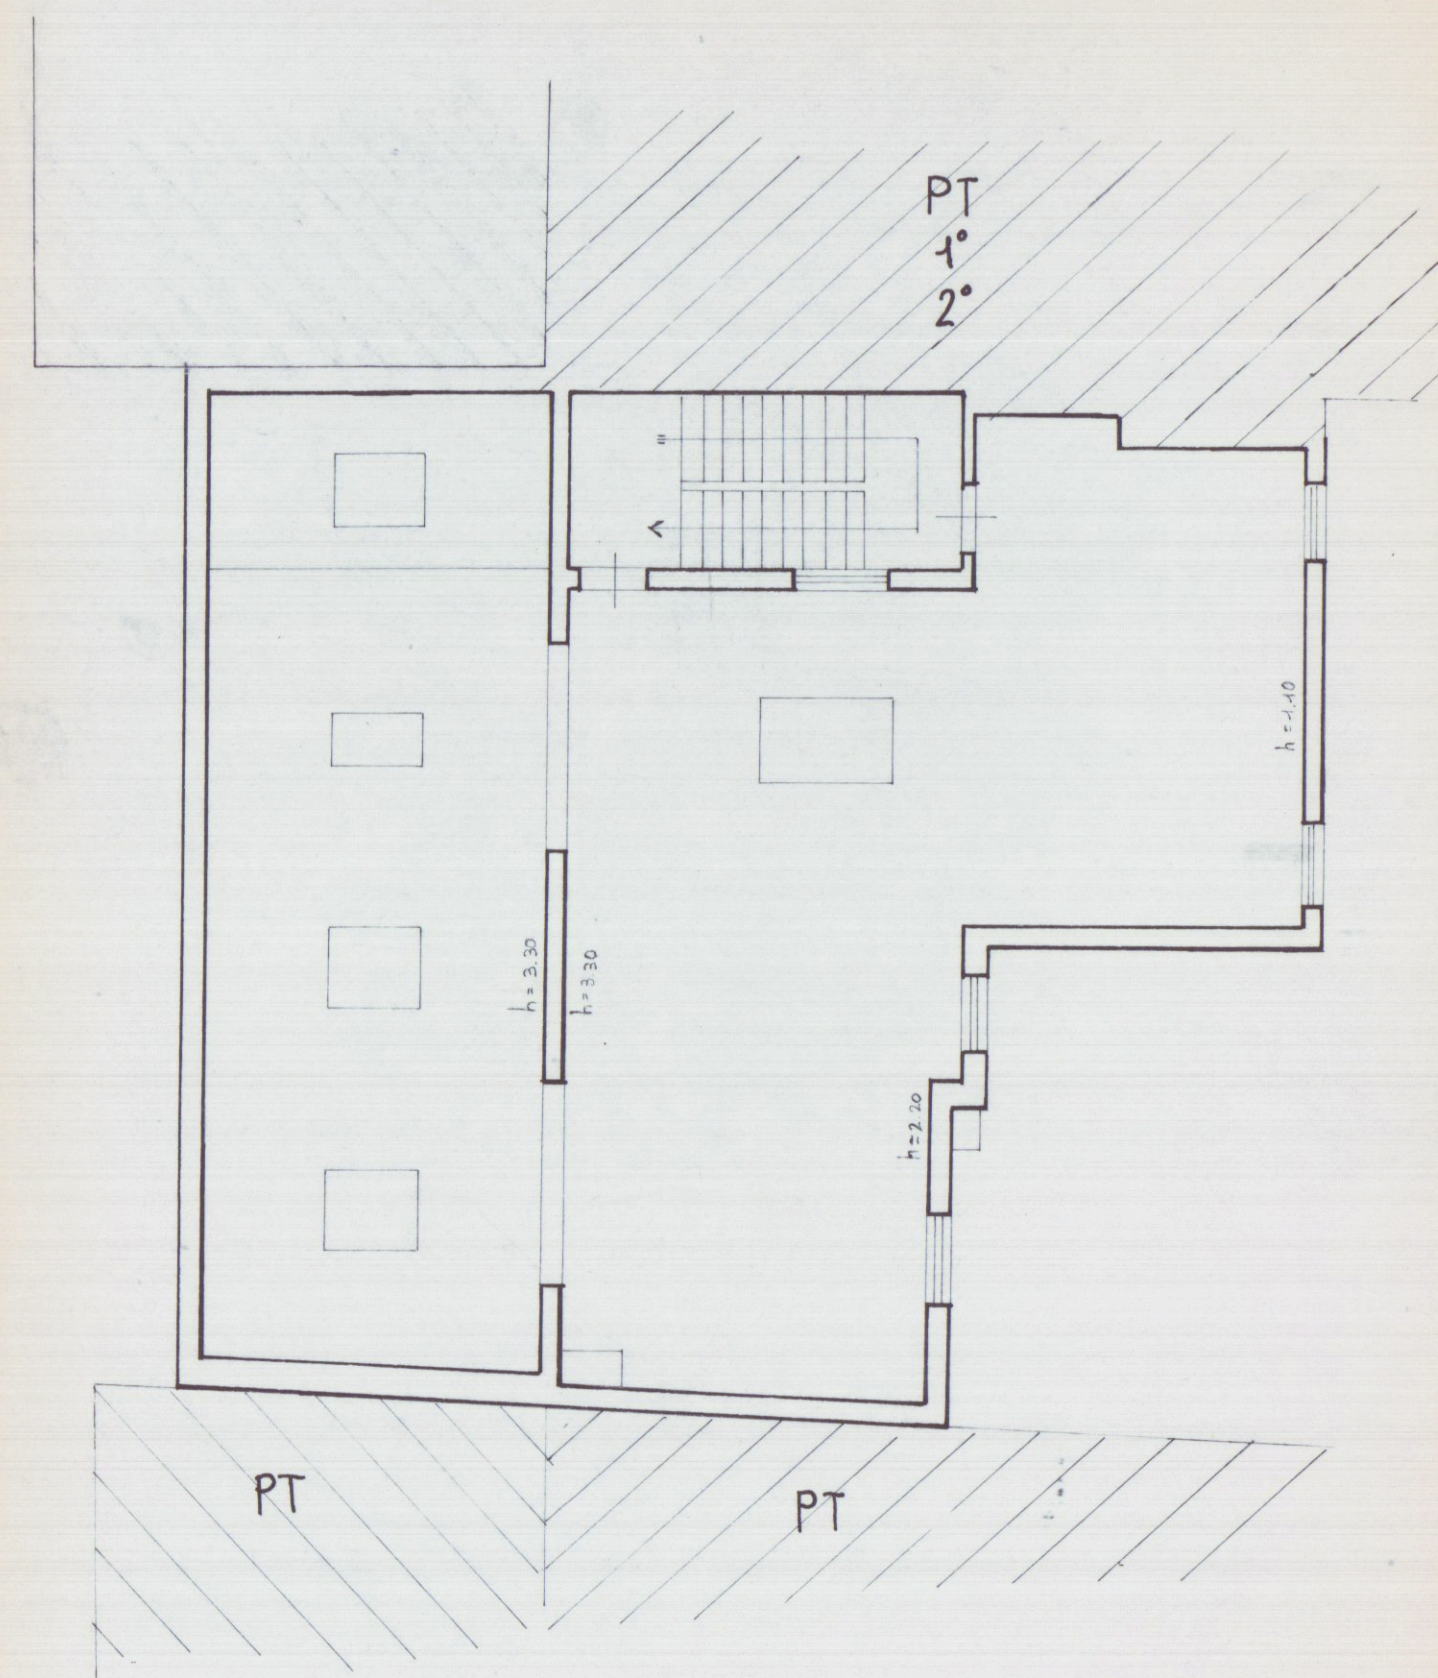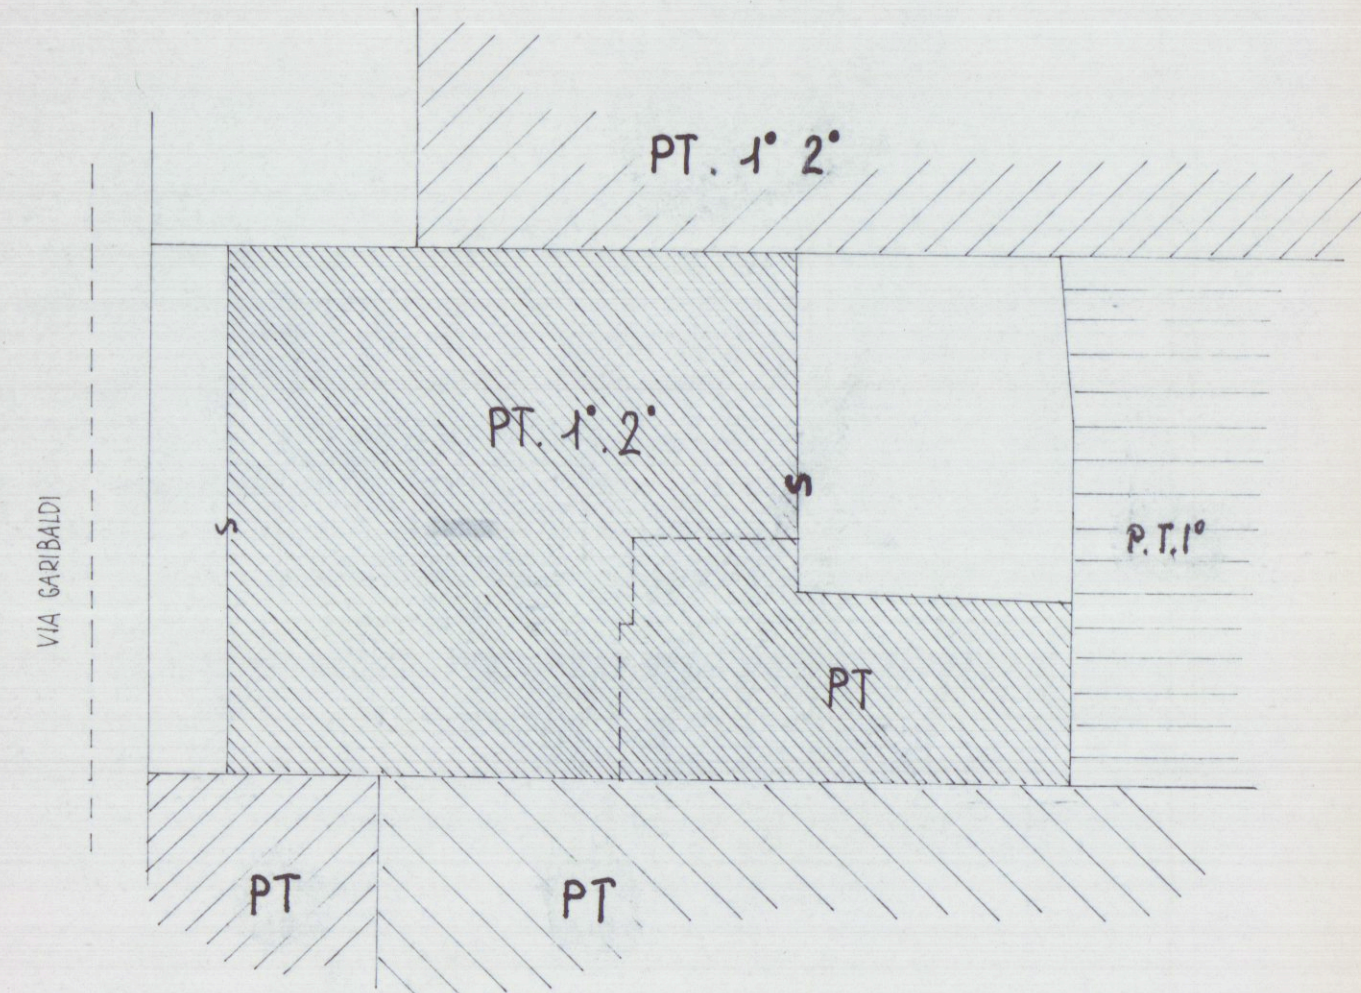


PIANTA DELLA SOFFITTA

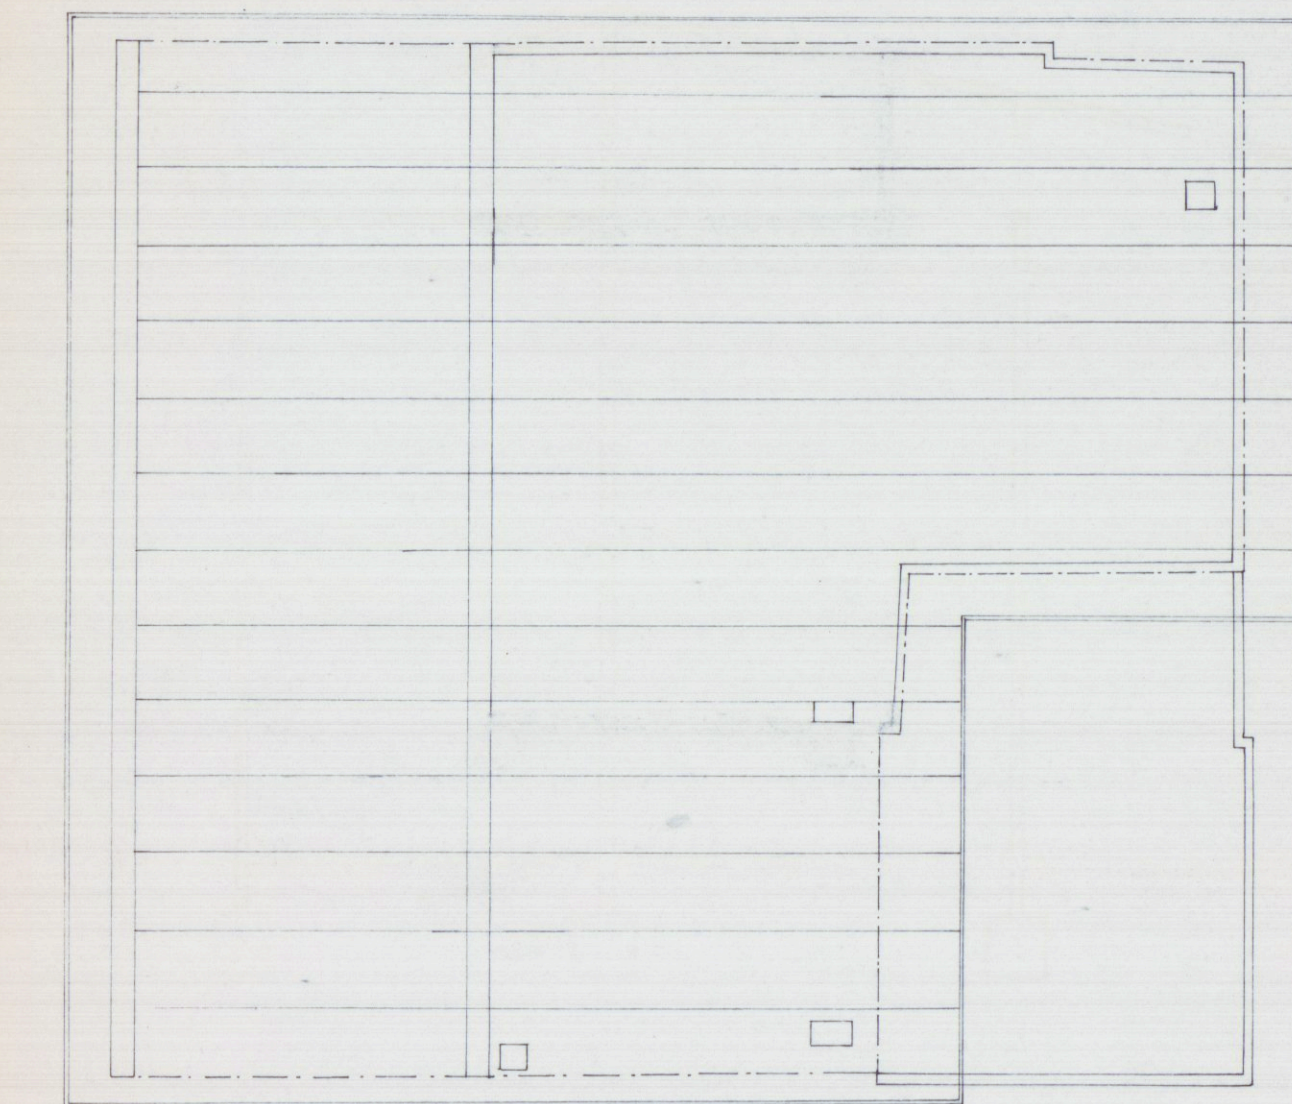

PIANTA DEL TETTO

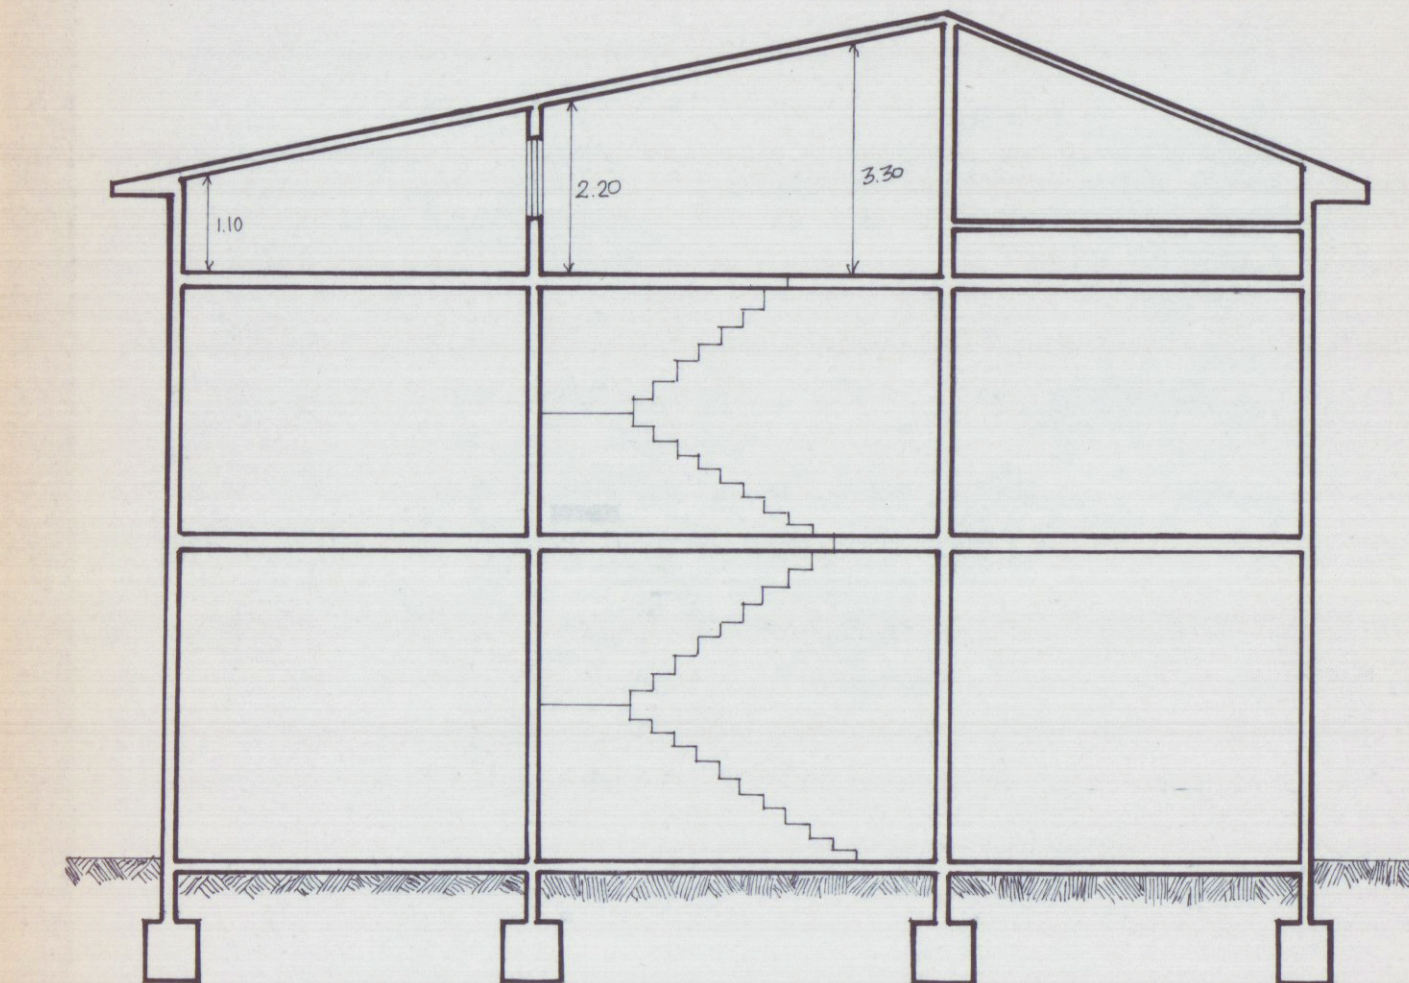

SEZIONE

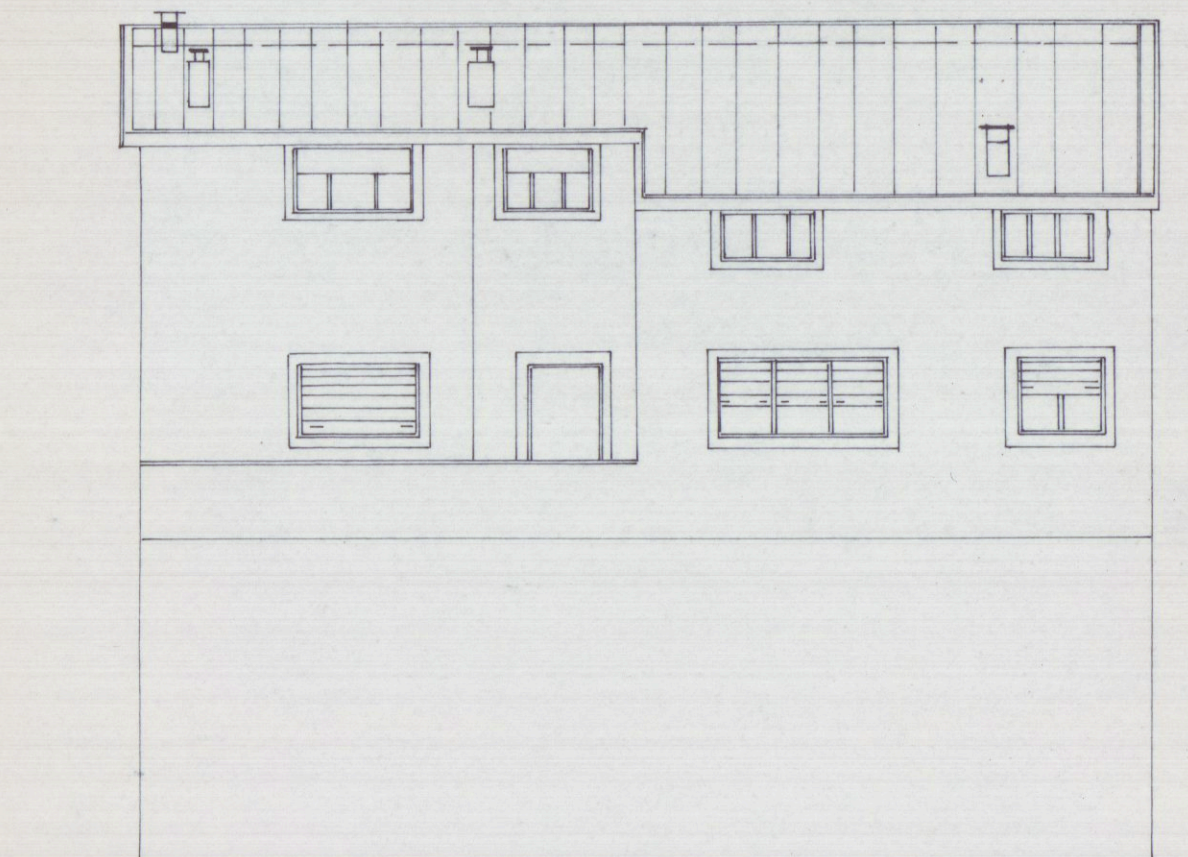

RETROSPETTO SU CORTILE DA VIA VENEZIA