

COMUNE	CARRARA	
LOCALITA'	DE.E.P. AVENZA	LEGGE
COOPER - CARRARA VIA EREVAN N. 3 54033 CARRARA		PROGETTO: PER LA COSTRUZIONE DI 18 ALLOGGI DI CIVILE ABITAZIONE
OGGETTO	SEZIONI: AA-BB	
N. RIF.	UFFICIO TECNICO DELLE COOPERATIVE CORSO C. ROSSELLI, 17 - CARRARA - TEL. 74504	
7	SCALA 1:100	PROGETTISTI: Dott. Arch. BONALDI RENATO
TAVOLA	DATA 1 AGO. 1978	

10 AGO. 1978


"COOPER CARRARA"

L. PRESIDENTE
L. PRESIDENTE

APPROVATO


CONTROLLATO IL TECNICO 22 GIU. 1979

Approvato dal Sindaco alle condizioni
indicate in pergamena n. 165 del 22 GIU. 1979
L'ING. CAPO

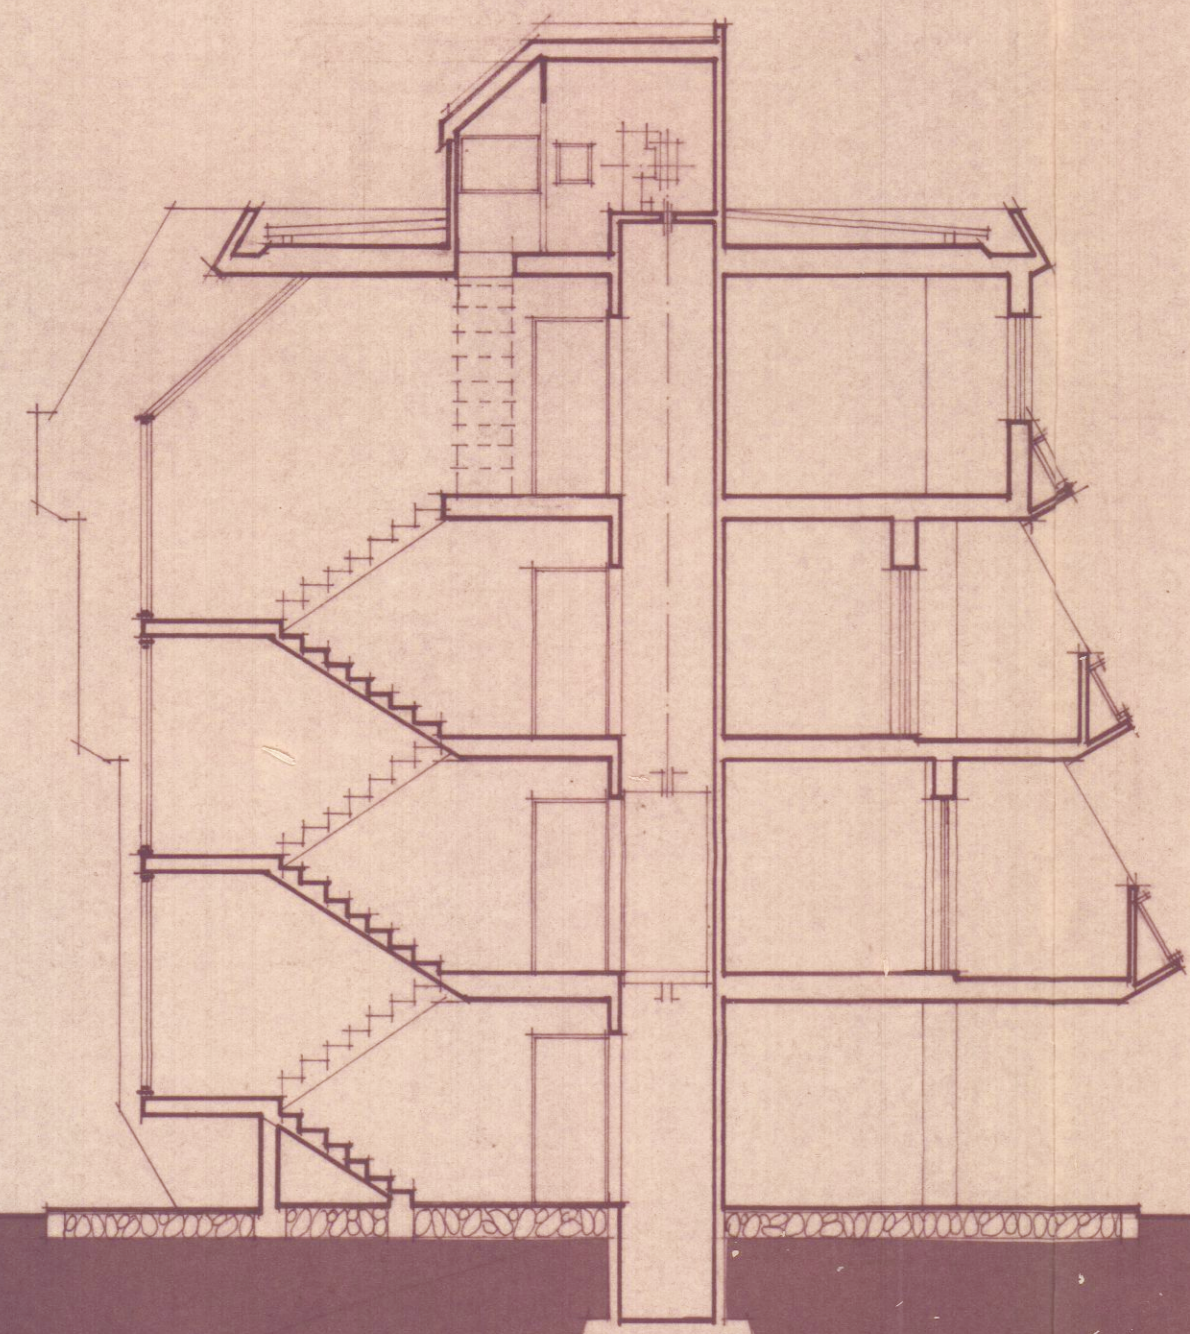

0.40
2.80
0.30
2.80
0.30
2.80
0.40
2.60
12.40

SEZIONE AA

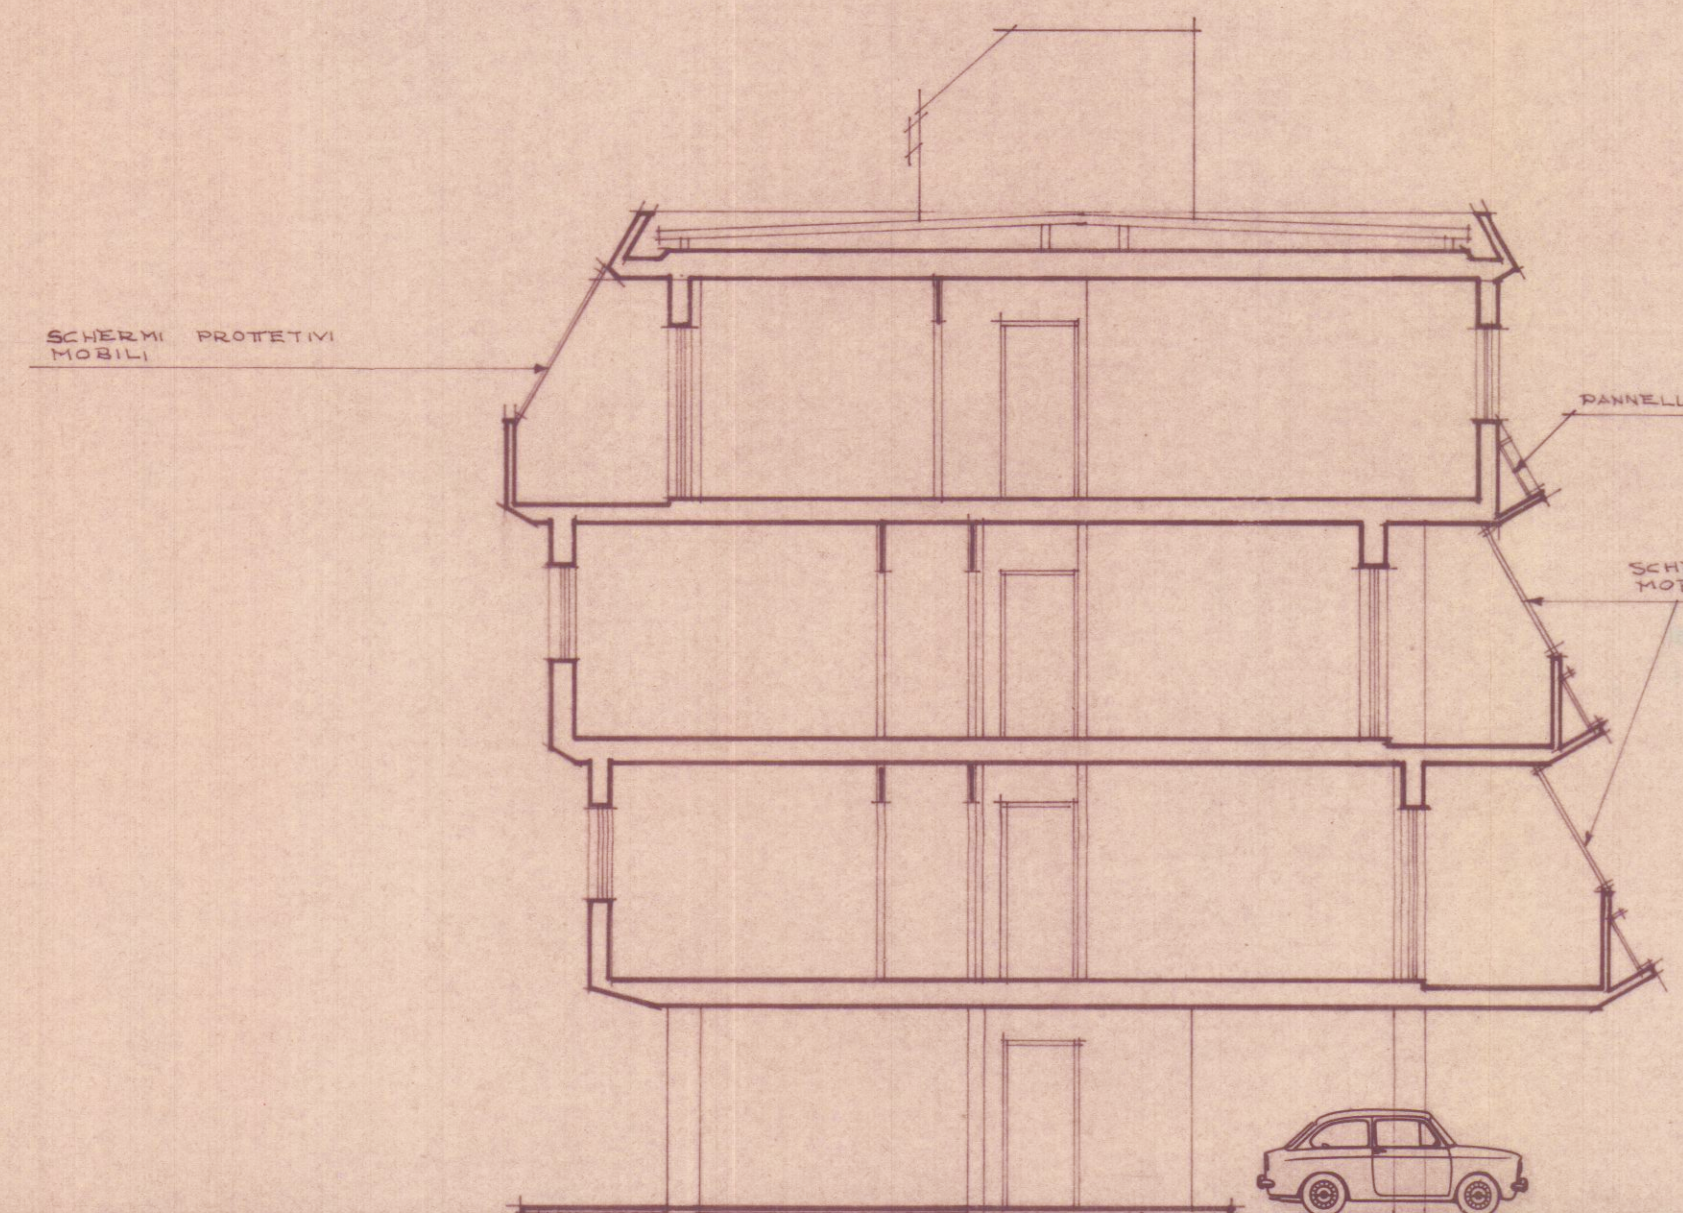

0.40
2.80
0.30
2.80
0.30
2.80
0.40
2.60
12.40

SEZIONE BB