

DOTT. FRANCO MENCONI - ARCHITETTO

Dott. FRANCO MENCONI
ARCHITETTO

BIAGI in ERCOLINI

PROGETTO di
FABBRICATO ad AVENZA

PLANIMETRIA

10 APR. 1971
1:2000 1:500


B

3 SOLUZIONI

APPROVATO


4 GIU. 1971

CONTROLLATO

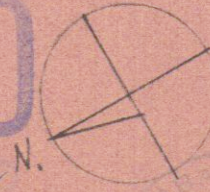


Approvato dal Sindaco alle condizioni
Indicate nel permesso di costruzione
N° 68 del 4 GIU. 1971
L. ING. CARO

huppi

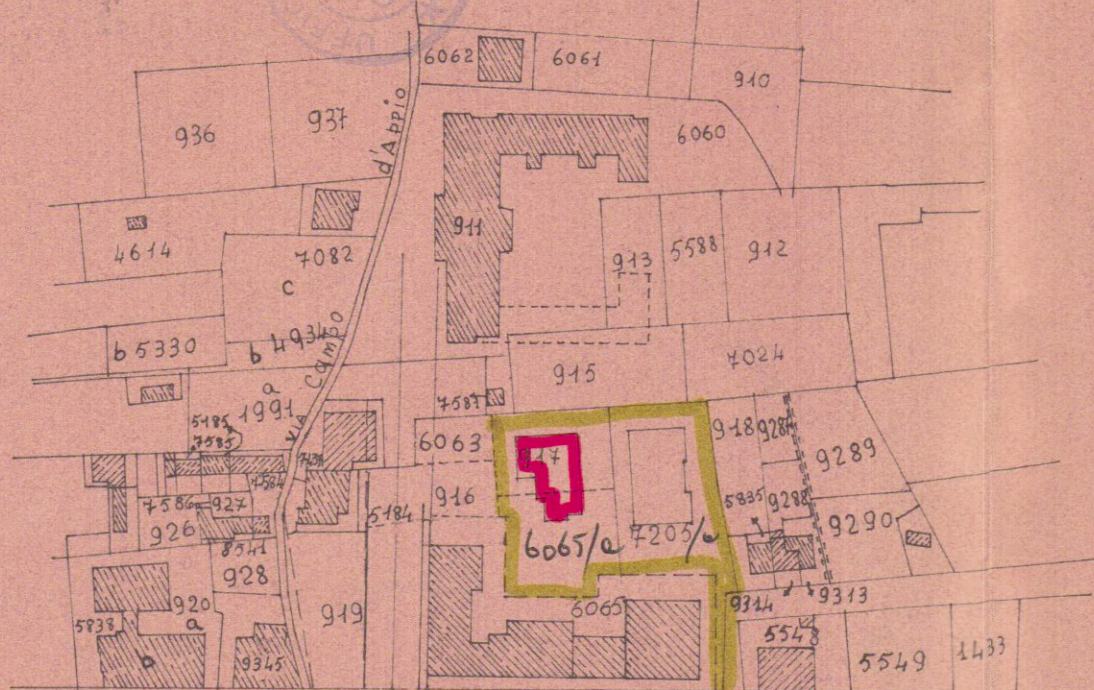


viale xx Settembre

PLANIMETRIA Sez. A Fog. 75
Rapp. 1:2000

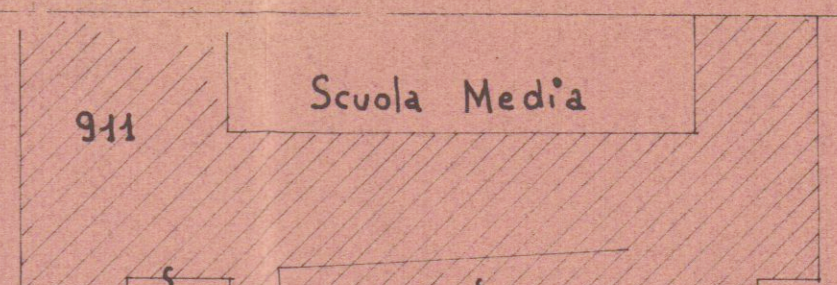

Scuola Media

SUPERFICIE CATASTALE	
Mapp. 917	mq. 726
" 7205/a	" 1265
" 6065/a	" 894
Tot. mq. 2885	

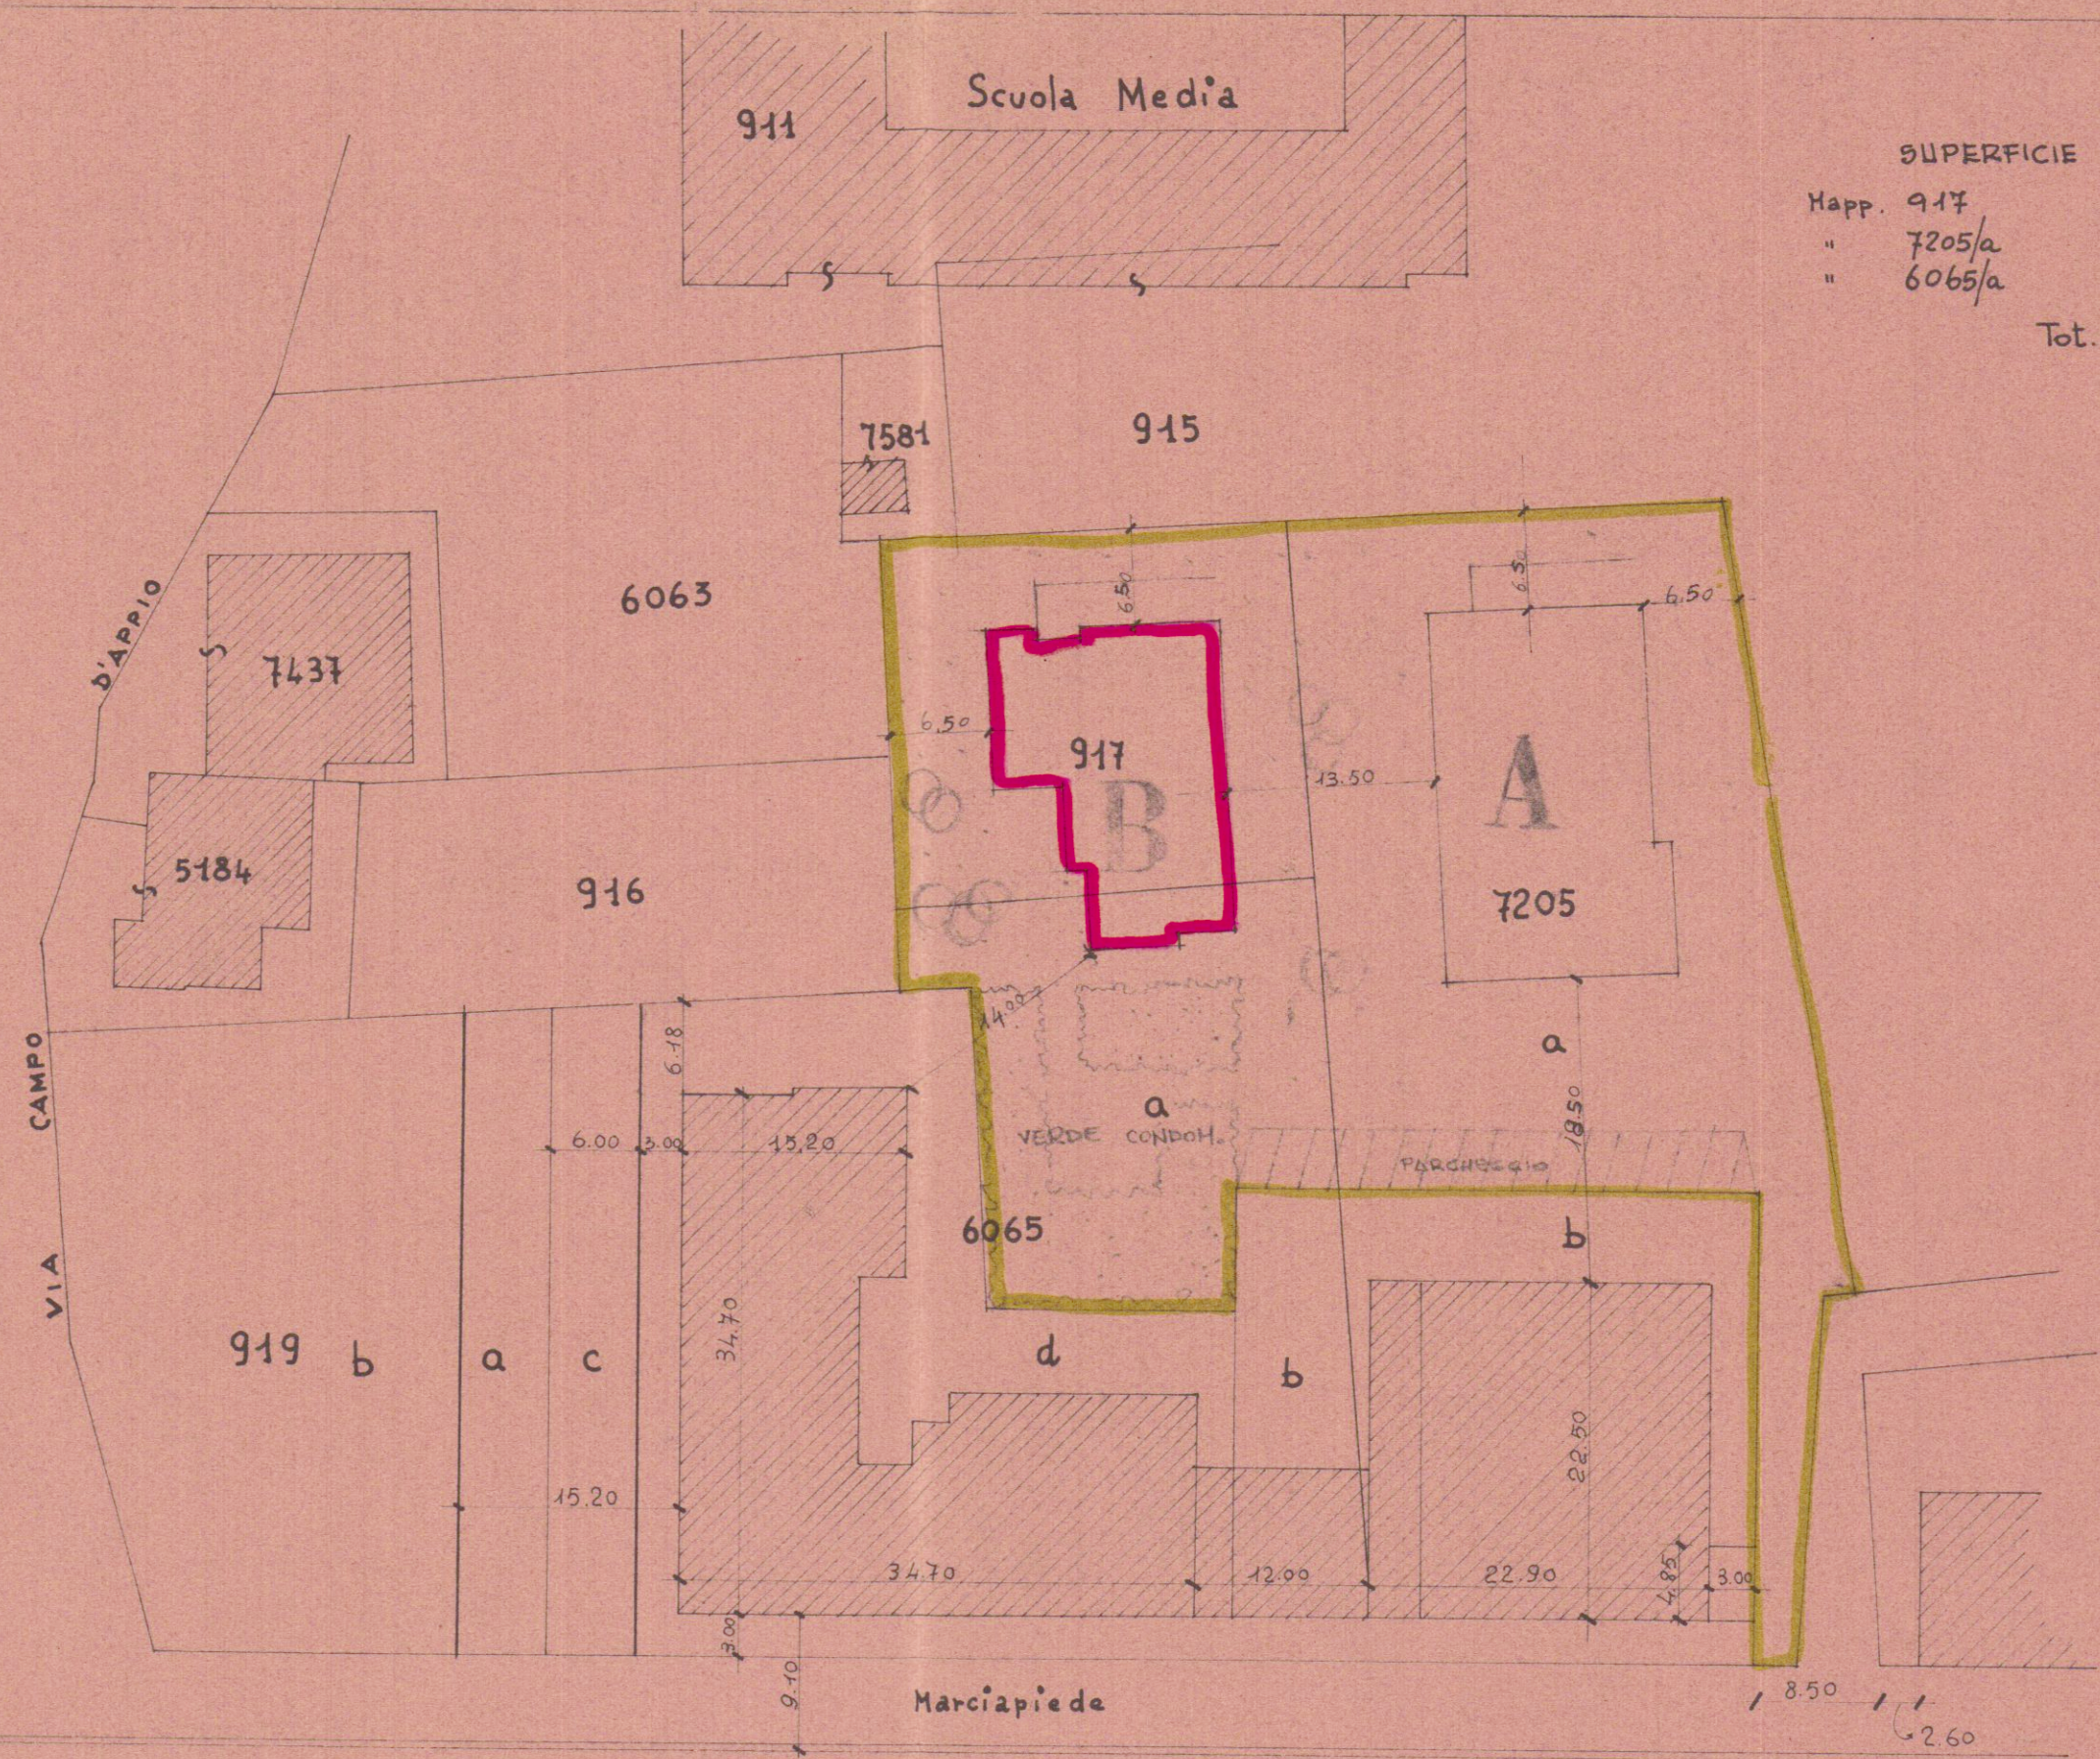

VIA CAMPO D'ARPIO

VIALE XX SETTEMBRE

INGRANDIMENTO 1:500