


VOLUME	PARCHEGGIO P=1/40 V	PARCHEGGIO IN PROGETTO		
MC 17514.18	MQ 437.85	P1	MQ	95.00
		P2	MQ	212.50
		P3	MQ	137.50
		<	MQ	445.00

VOLUME	VERDE VP=1/40 V	VERDE IN PROGETTO	
		V1	MQ 469.20
MC 17514.18	MQ 437.85	<	MQ 469.20


SUP. COPER. Sc	S.m. > 50% Sc	SPAZI DI MANOVRA IN PROGETTO	
MQ 1946.02	MQ 973.01	A	MQ 4119.00
		S.c.	MQ 1946.02
		Vp	MQ 469.20
		P	MQ 445.00
		<	MQ 1258.78

SUP. LOTTO A	SUP. DRENANTE 25% A ex D.R.T n°230	SUP. DRENANTE IN PROGETTO	
MQ 4119.00	MQ 1029.75	VP	MQ 469.20
		GHIAINO	MQ 598.51
		<	MQ 1067.71

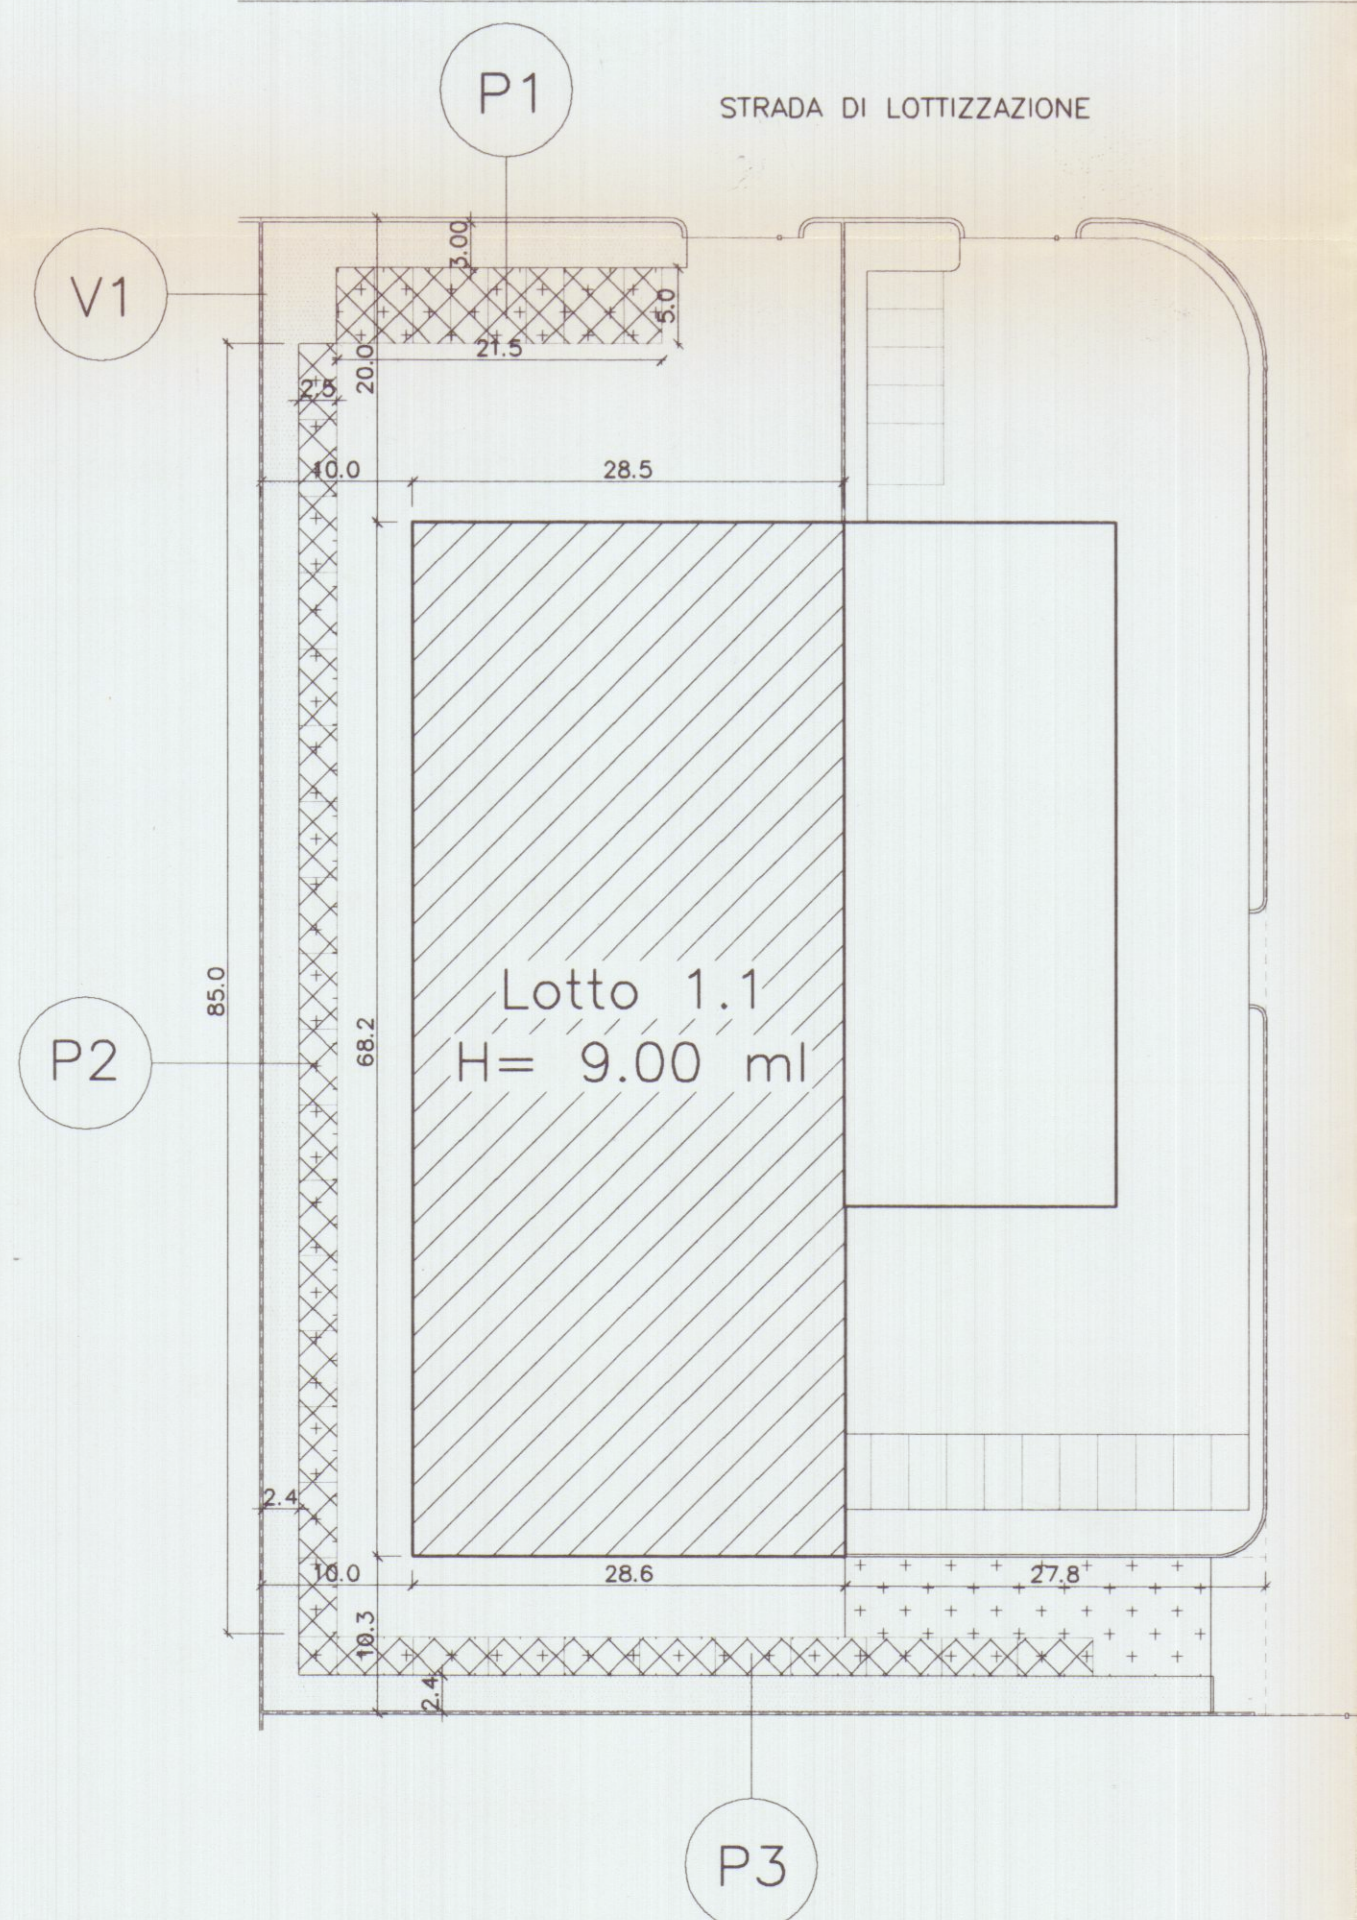

-  SUPERFICIE COPERTA (S.c)
-  PARCHEGGI (P)
-  SPAZI DI MANOVRA (Sm)
-  VERDE PRIVATO (vp)
-  SUPERFICIE DRENANTE (Ghiaino)

	Sigla	N.T.A.	PROGETTO
LOTTO MINIMO	A	2000mq	4119mq
SUPERFICE COPERTA	S.C.		1946mq
RAPPORTO DI COPERTURA	R.C.	0.15<Rc<0.50	0.47
H FABBRICATI	H	< 12.00ml	9.00ml
VERDE PRIVATO	V.p.	> 1/40 V	1/37 V.
PARCHEGGIO	P.	> 1/40 V.	1/39 V.
DISTANZE DAI CONFINI	D.C.	≥ 10,00ml	D.min 10.00ml
DISTANZE STRADE LOTTIZZAZIONE	D.S.	≥ 20,00ml	20,00ml
SPAZI DI MANOVRA	Sm	≥ 50%Sc	64.68% Sc

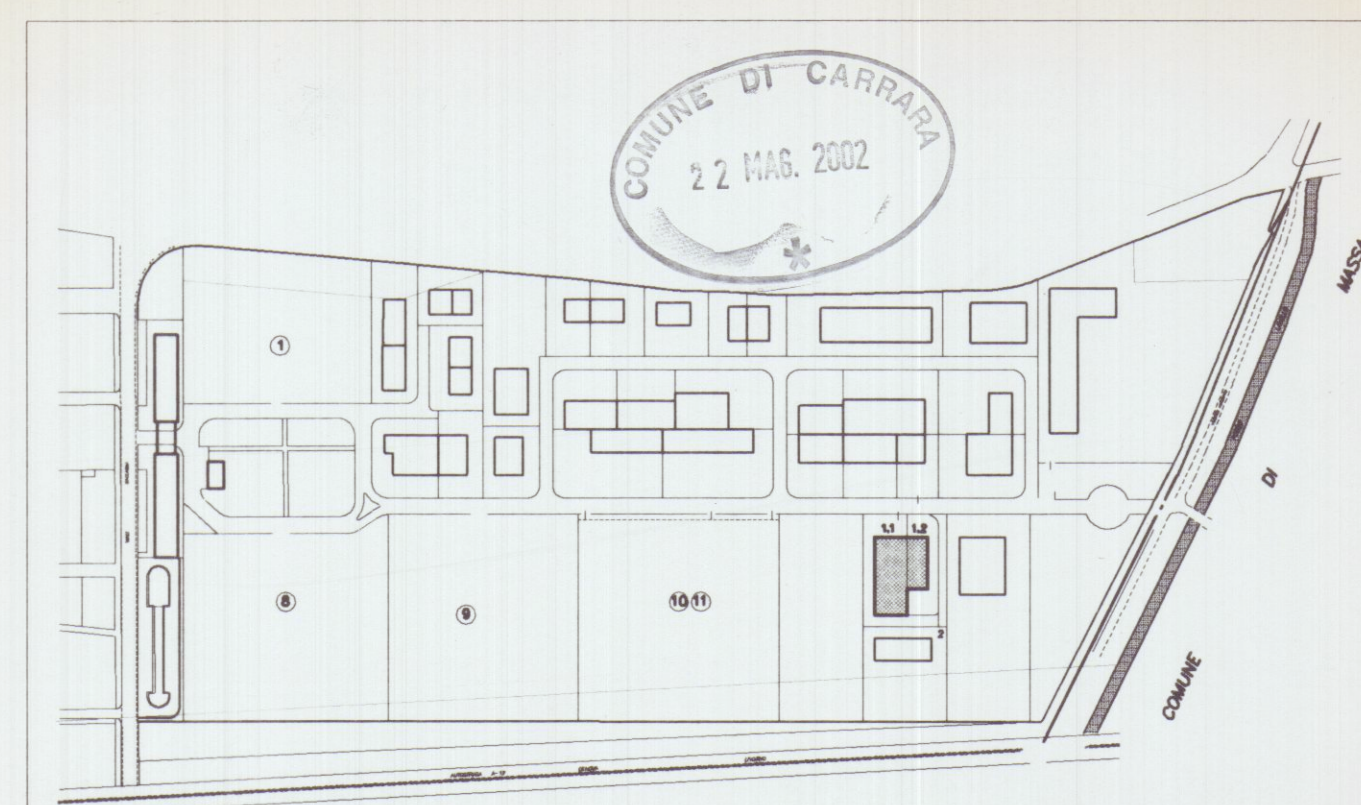

Planimetria di riferimento

PROGETTAZIONE:

Studio FRUZZETTI

COMMITTENTE:

Consorzio 2012

[illegible]