


7 MAG. 1968

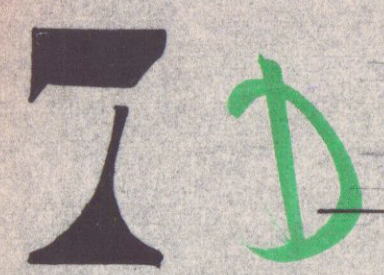

FABBRICATO
PROPRIETÀ: SOC. DAL PINO-DAL PINO

SCALA 1:100

Dott. Arch. L. GRANAI


APPROVATO
CONTROLLATO
7 AGO. 1968

Approvato dal Sindaco alle condizioni
indicate nel permesso di costruzione
N° 172 del 7 AGO. 1968
L'ING. CAPO




CEMENTO A VITA


coperture in eternit colorato

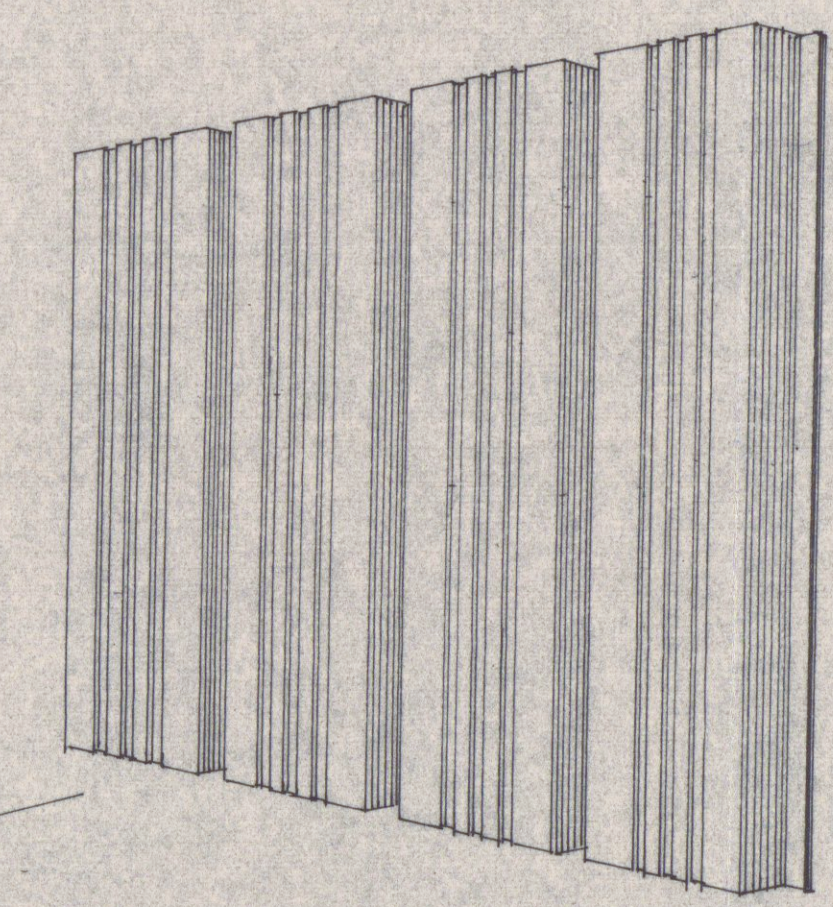

LAMIERA CON RIVESTIMENTO PLASTICO ACIDURO PLASTISOL
PROFLO

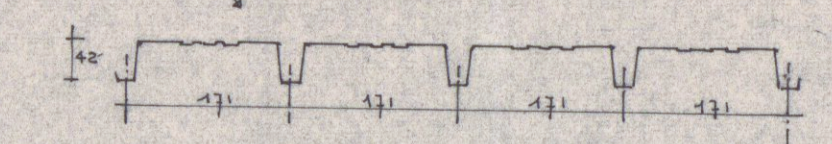

APPROVATO
IL SOPRINTENDENTE
14 MAG 1968

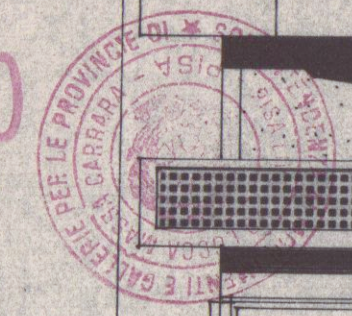

GRIGIATO

SPERONE IN MOBILITA'

ALLUMINIO ANODIZZATO

VESTRATA

PROSPETTO LATO VIA F. CAVALLOTTI