


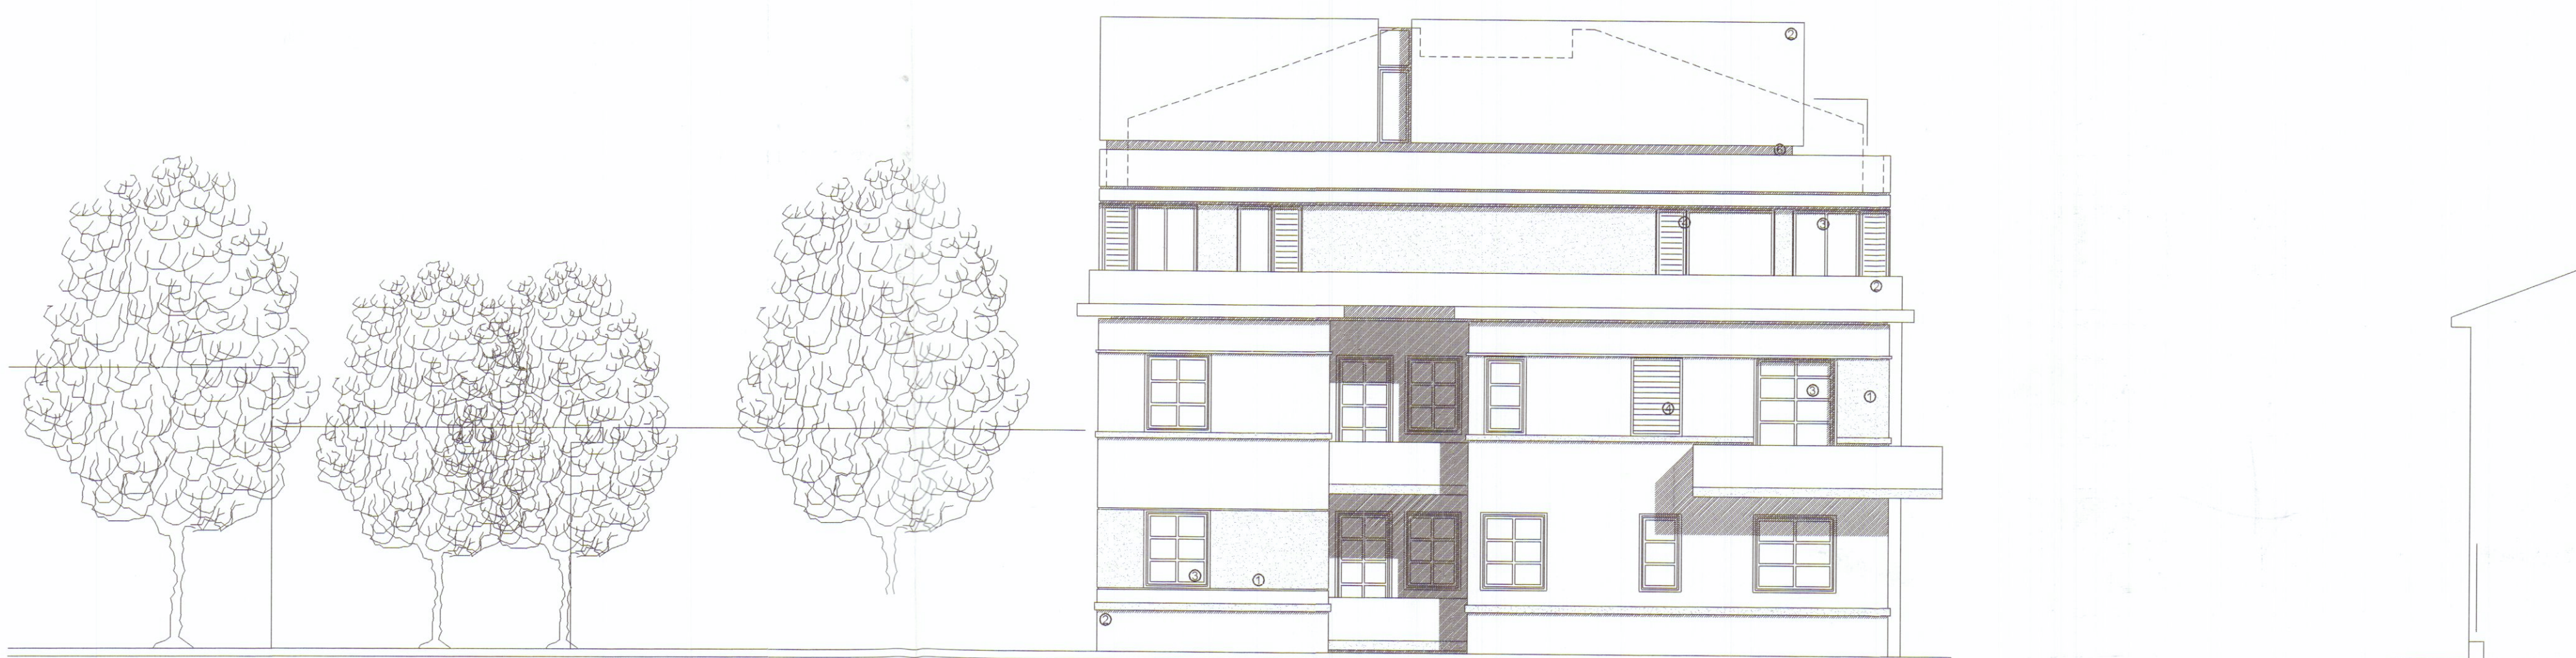

PROSPETTO VIA DELL'AMICO



PROSPETTO INTERNO - LATO PARCO



PROSPETTO DEL BUGLIOLO



REGIONE TOSCANA
Ufficio Regionale per la Tutela del Patrimonio
di Lucca e Massa-Carrara
U. O. G. MASSA-CARRARA

Elaborato allegato alla denuncia presentata ai
sensi della Legge n. 64/1974, L. R. n. 88/1982
e Legge n. 1086/1971 - Pratica S. n. 26

LEGENDA MATERIALI

- 1 - RIVESTIMENTO IN PIETRA NATURALE
- 2 - INTONACO CIVILE COLORATO IN PASTA - COLORE A DECIDERE
- 3 - SERRAMENTI IN ALLUMINIO PREVERNICIATO CON VETROCAMERA
- 4 - SCURI E AVVOLGIBILI IN LEGNO - ESSENZA A DECIDERE
- 5 - RINGHIERA IN FERRO VERNICIATO
- 6 - SCOSSALINE IN RAME
- 7 - COPERTURA A FALDA IN COPPI



COMUNE DI CARRARA
RESIDENZA PARADISO
COMP. RES. BUGLIOLO

CONCESSIONE EDILIZIA
PROSPETTI

data: novembre 2002

STUDIO ARCHITETTURA BCC10

VIA VIGEVANO 15 - 20144 MILANO

TEL/FAX : +39 2 8372048

e.mail savorellimarco@libero.it

Progettista: Arch. Marco Savorelli

Diritti d'autore riservati

scala 1 : 100